




COROGRAFIA A.F.G. SCALA 1:10000

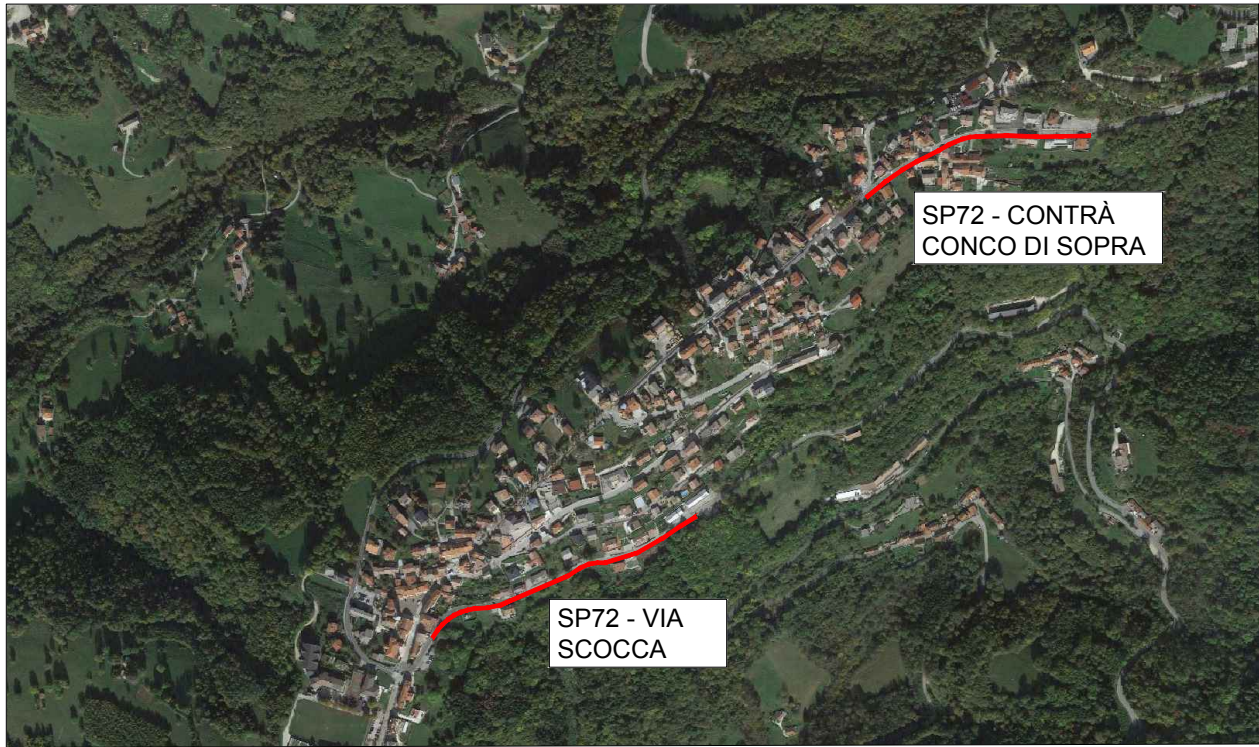


COROGRAFIA CTR SCALA 1:5000

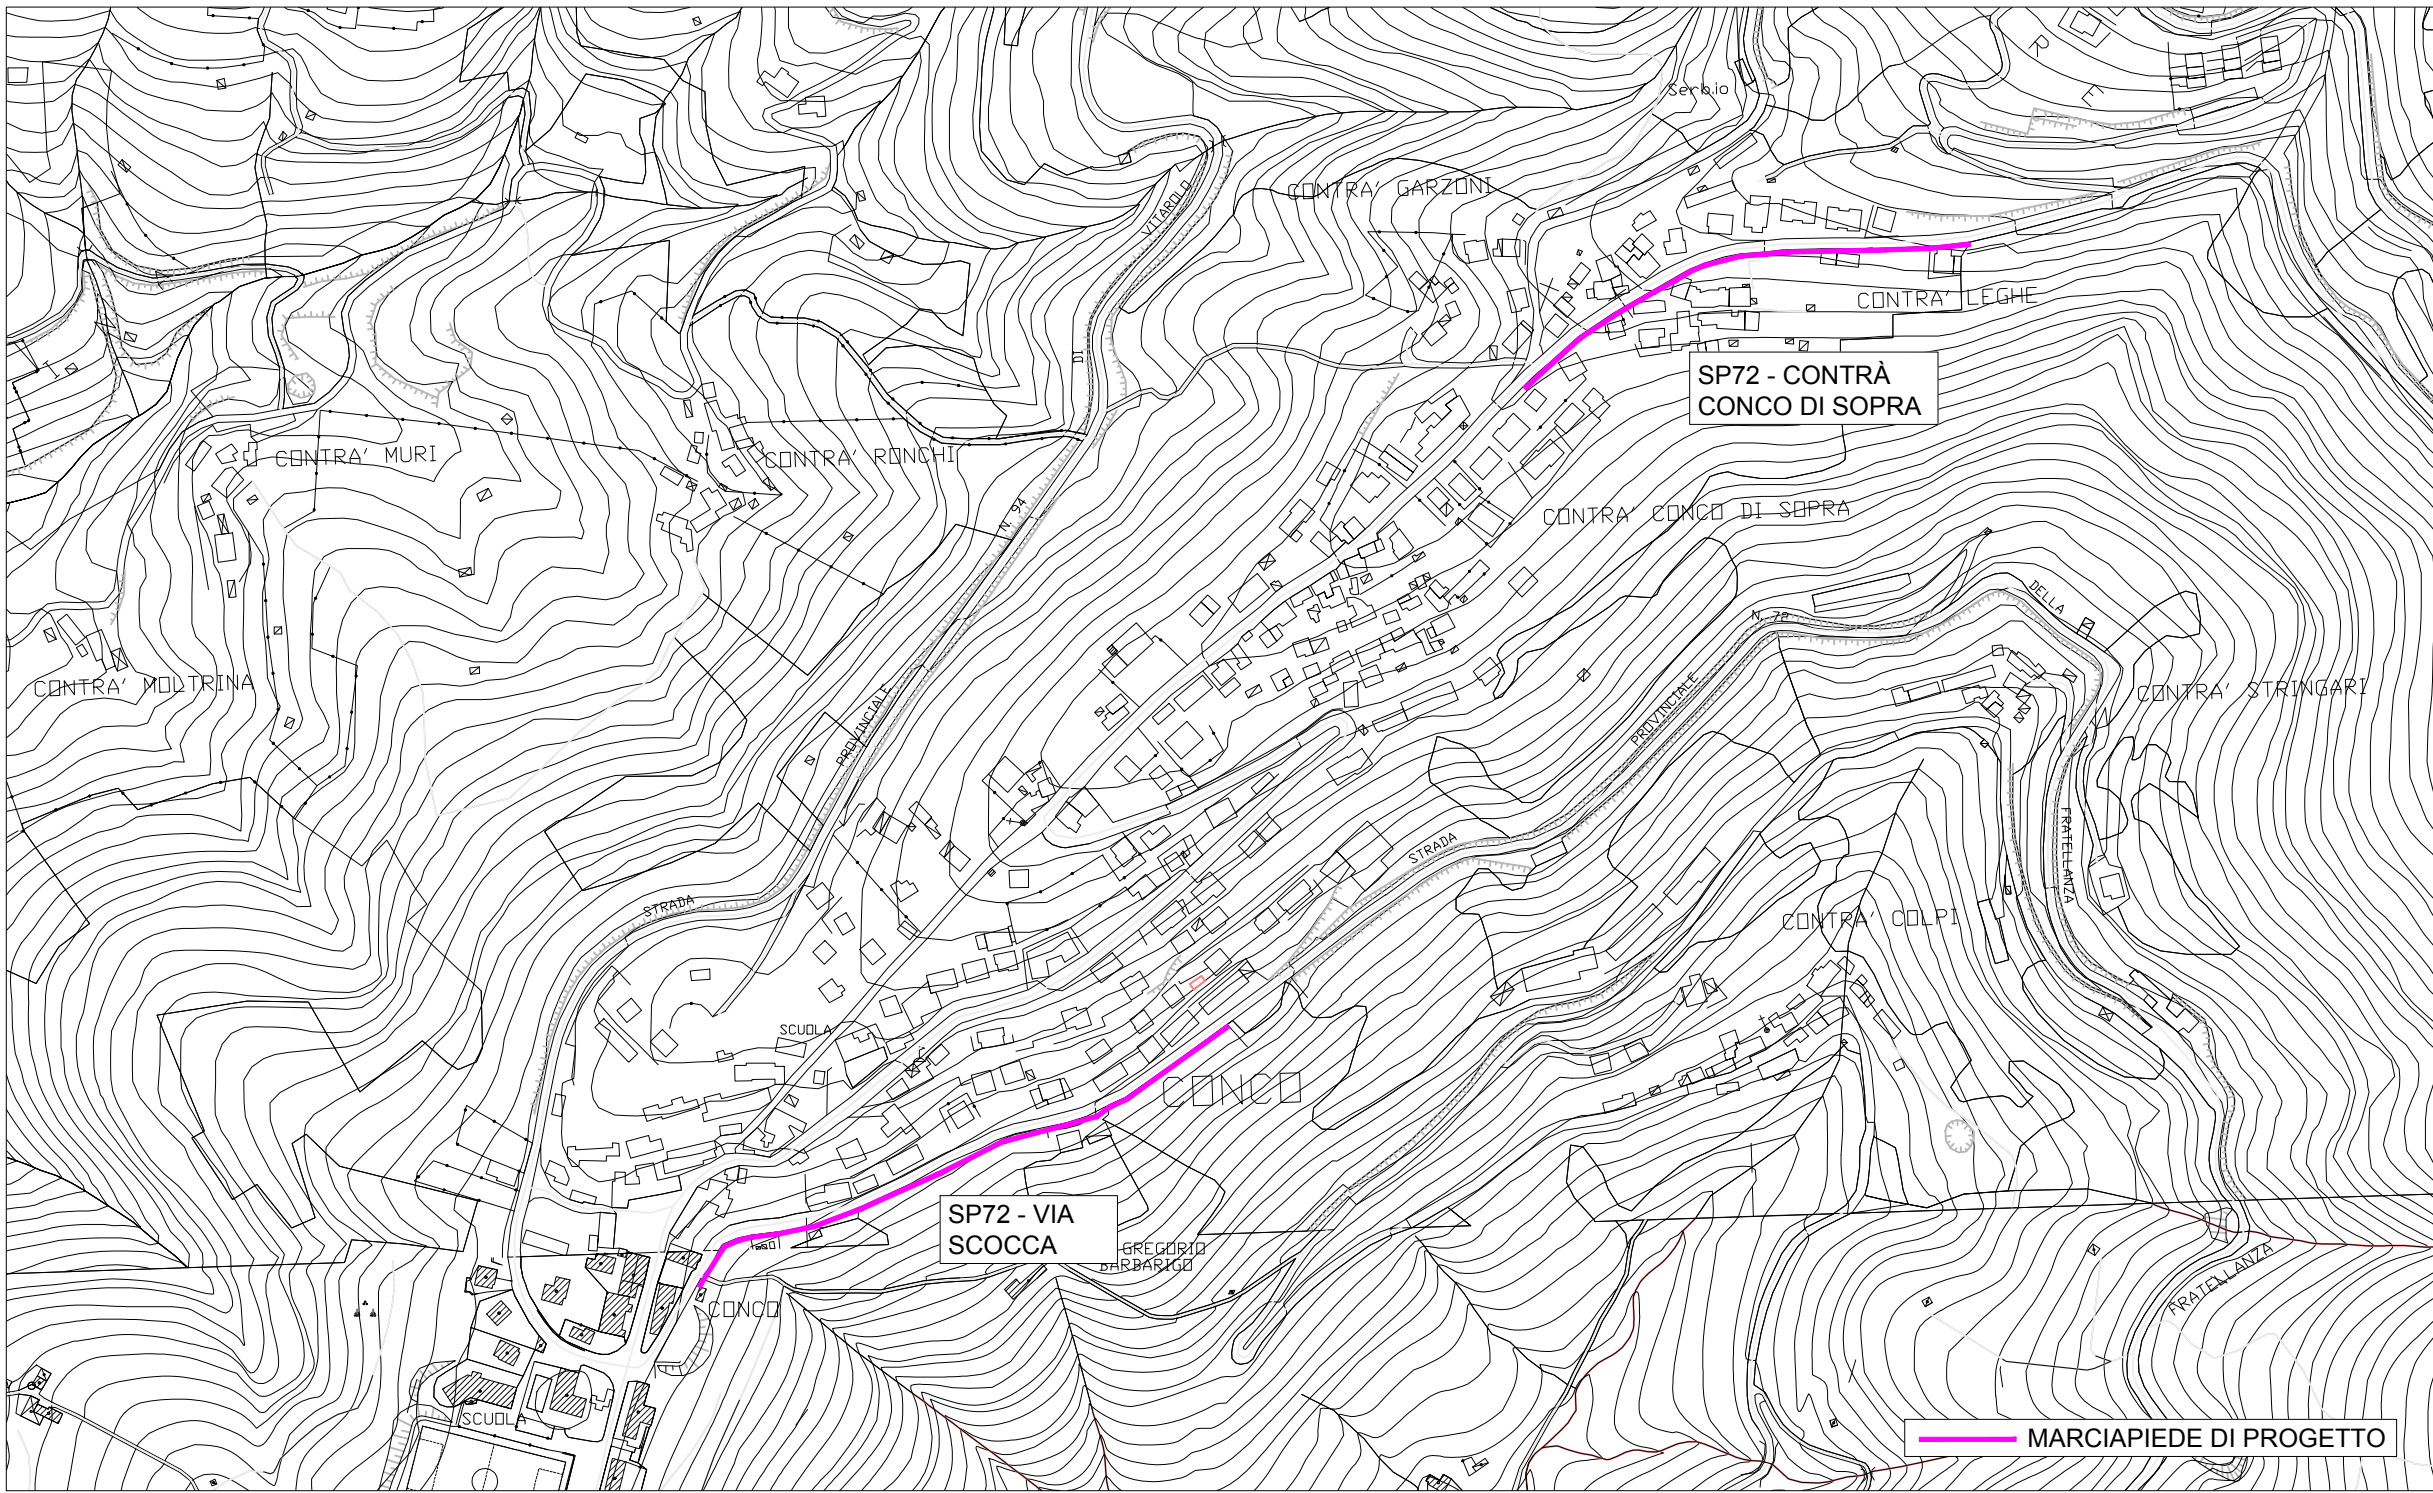


COROGRAFIA CTR SCALA 1:5000

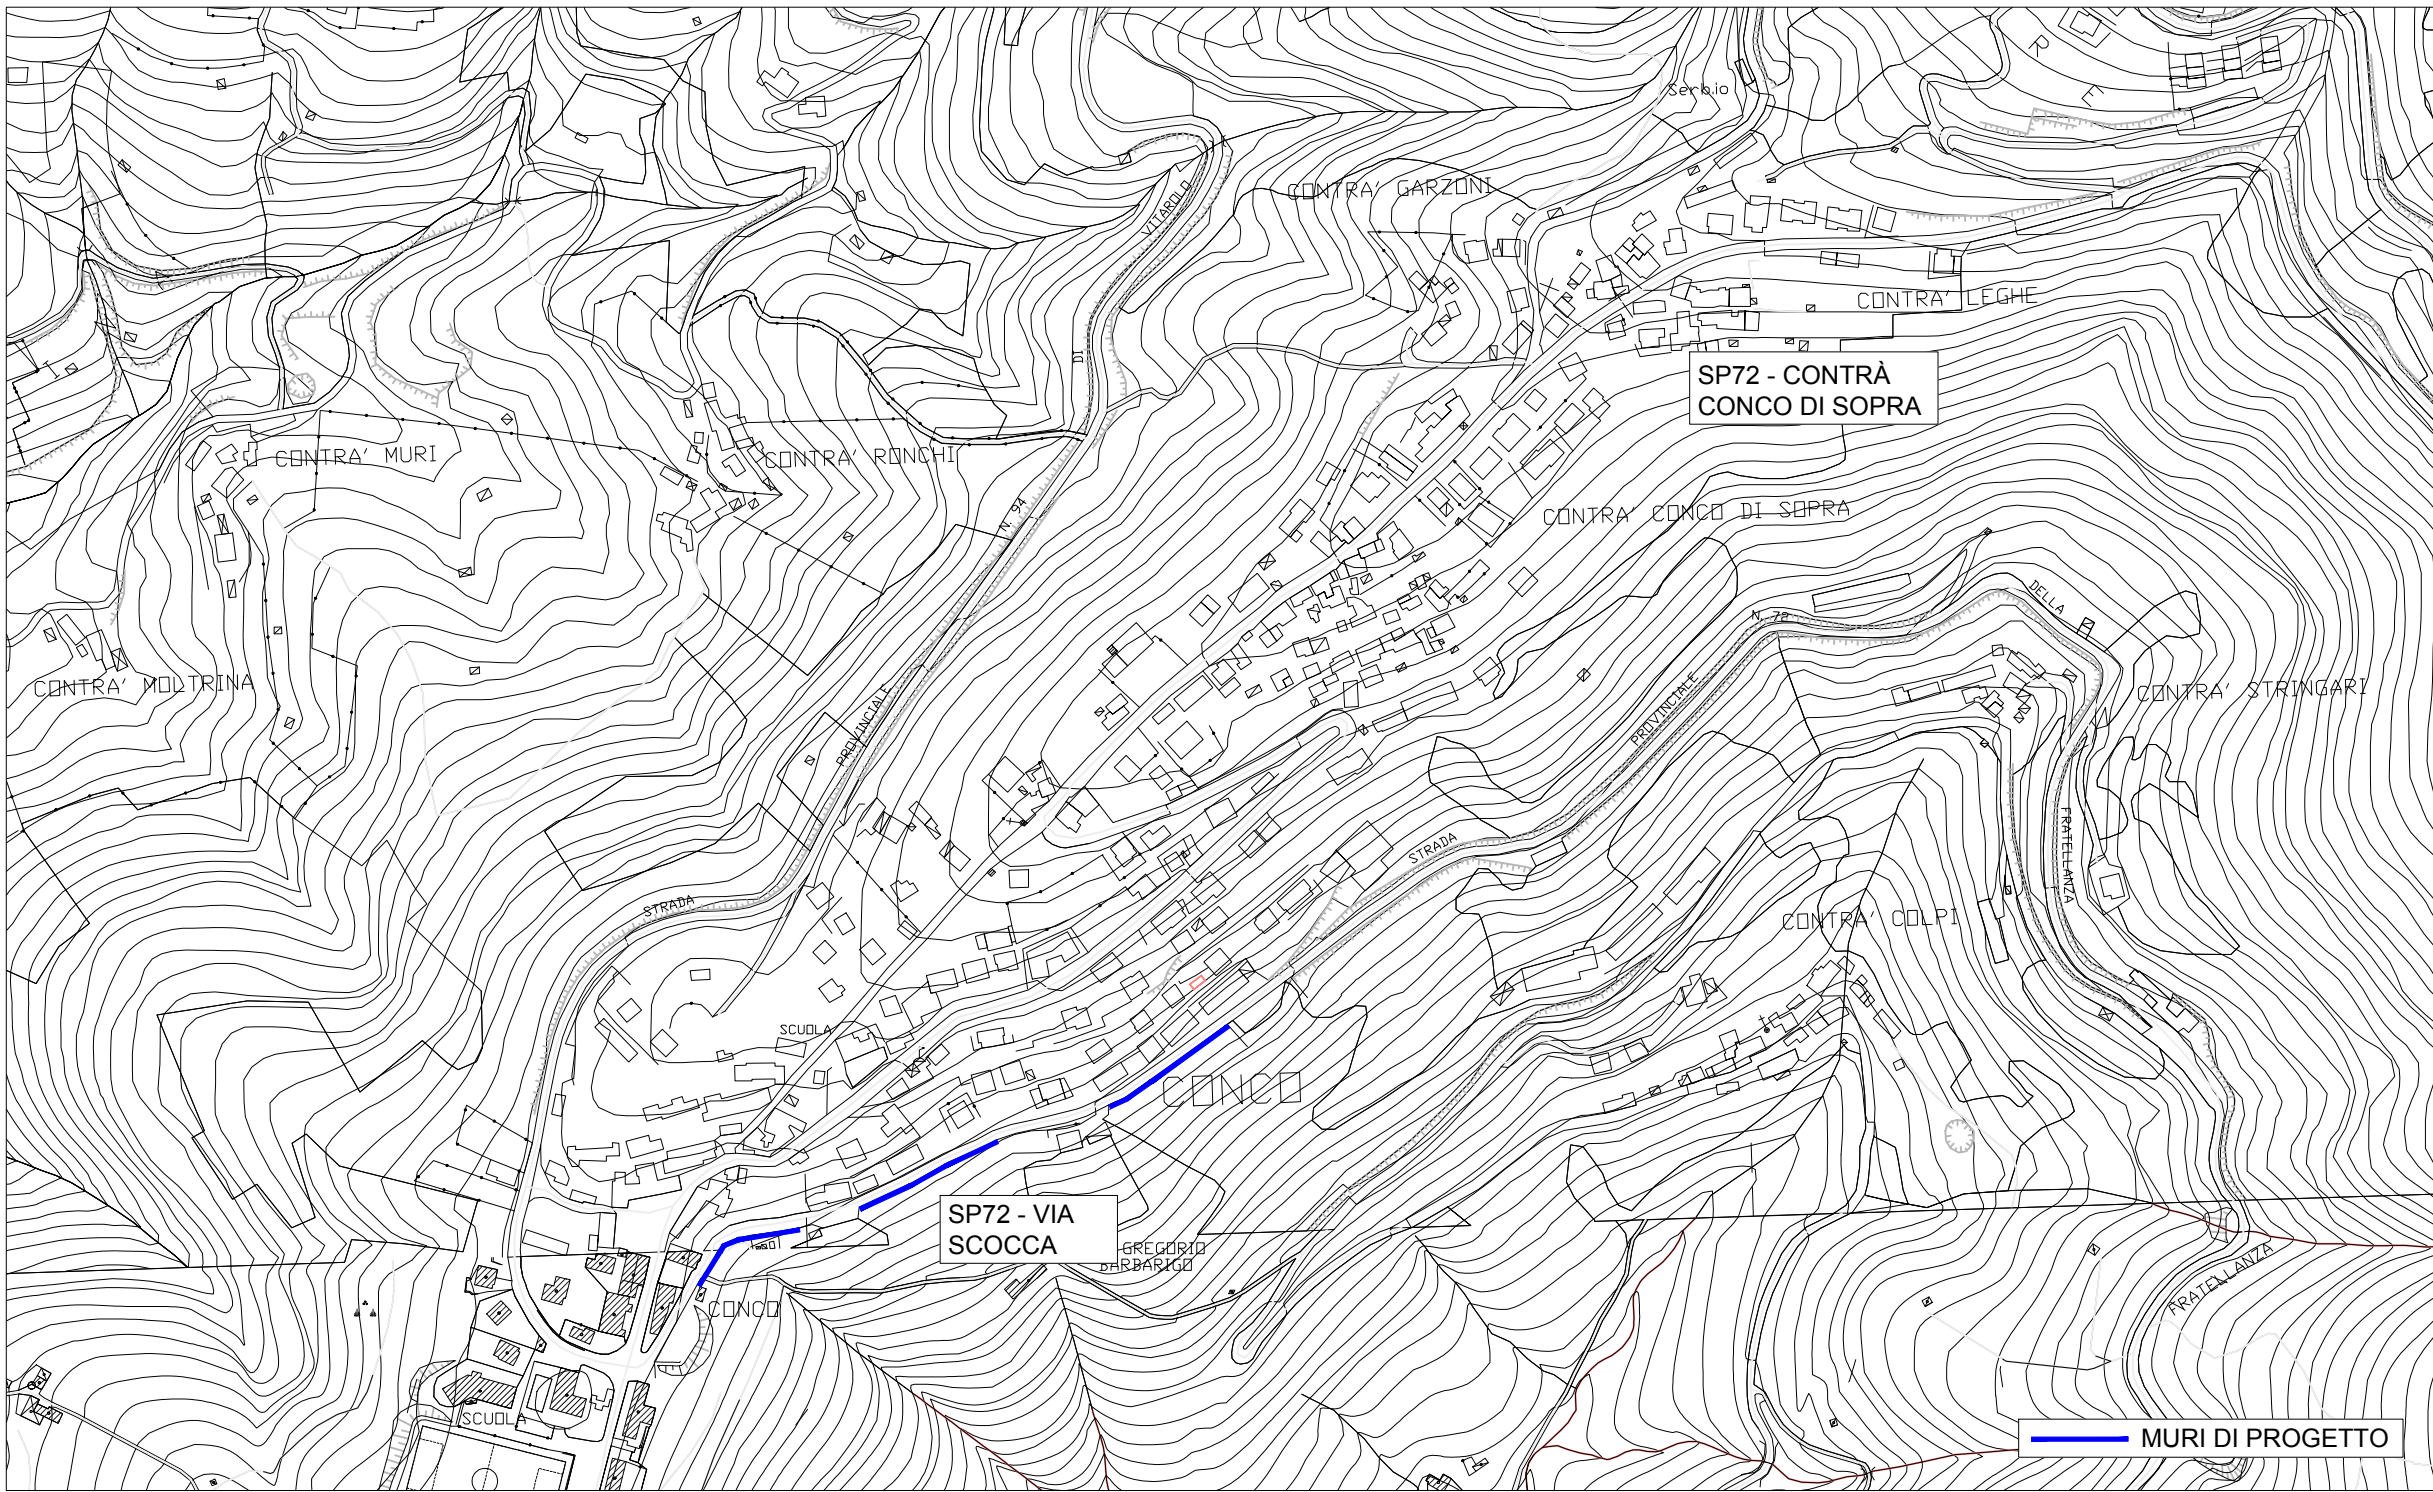

SEZIONE TIPO MARCIAPIEDE SCALA 1:20

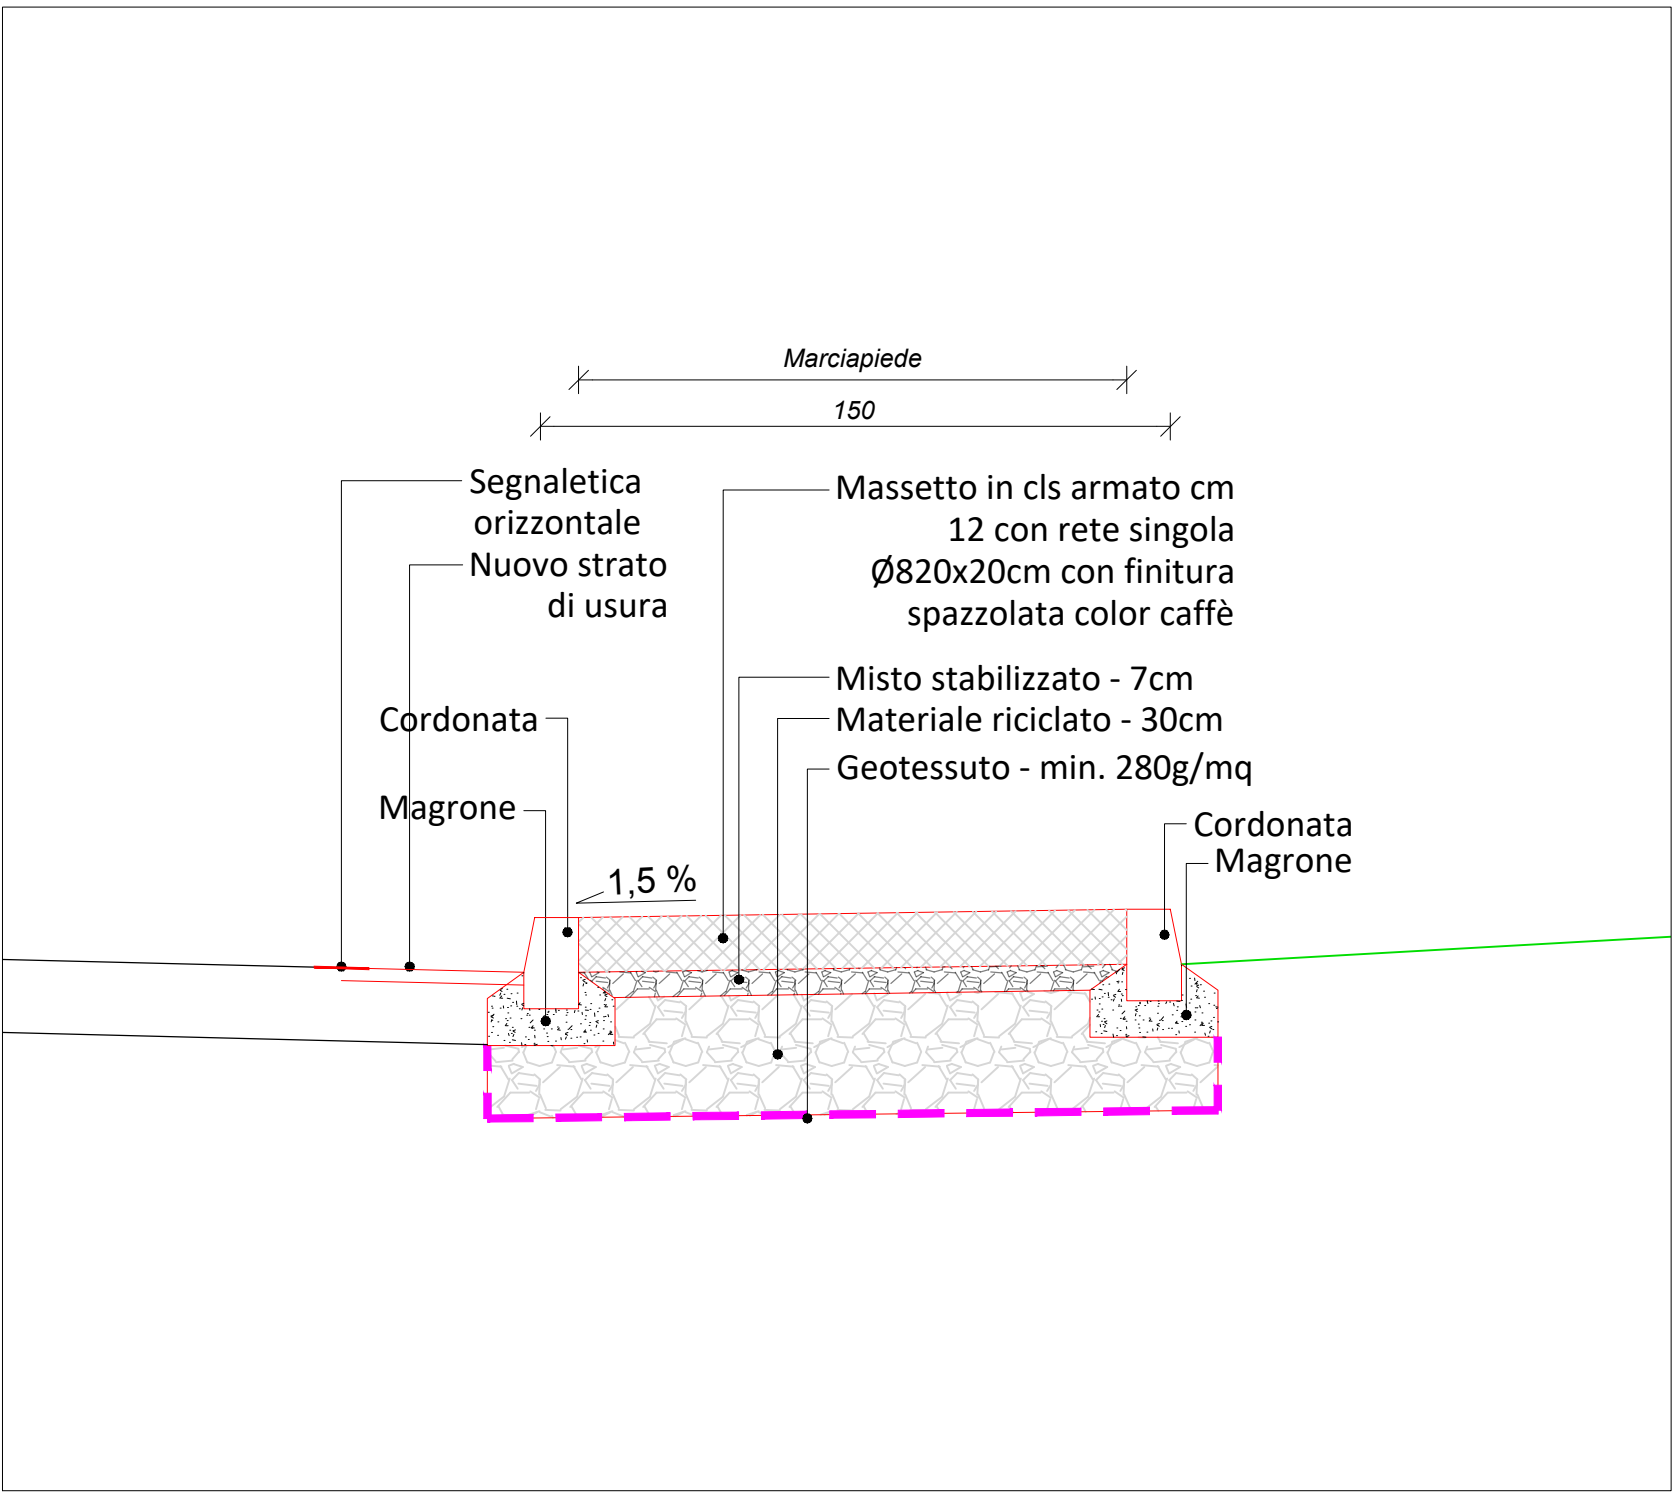

SEZIONE TIPO MURO SCALA 1:50

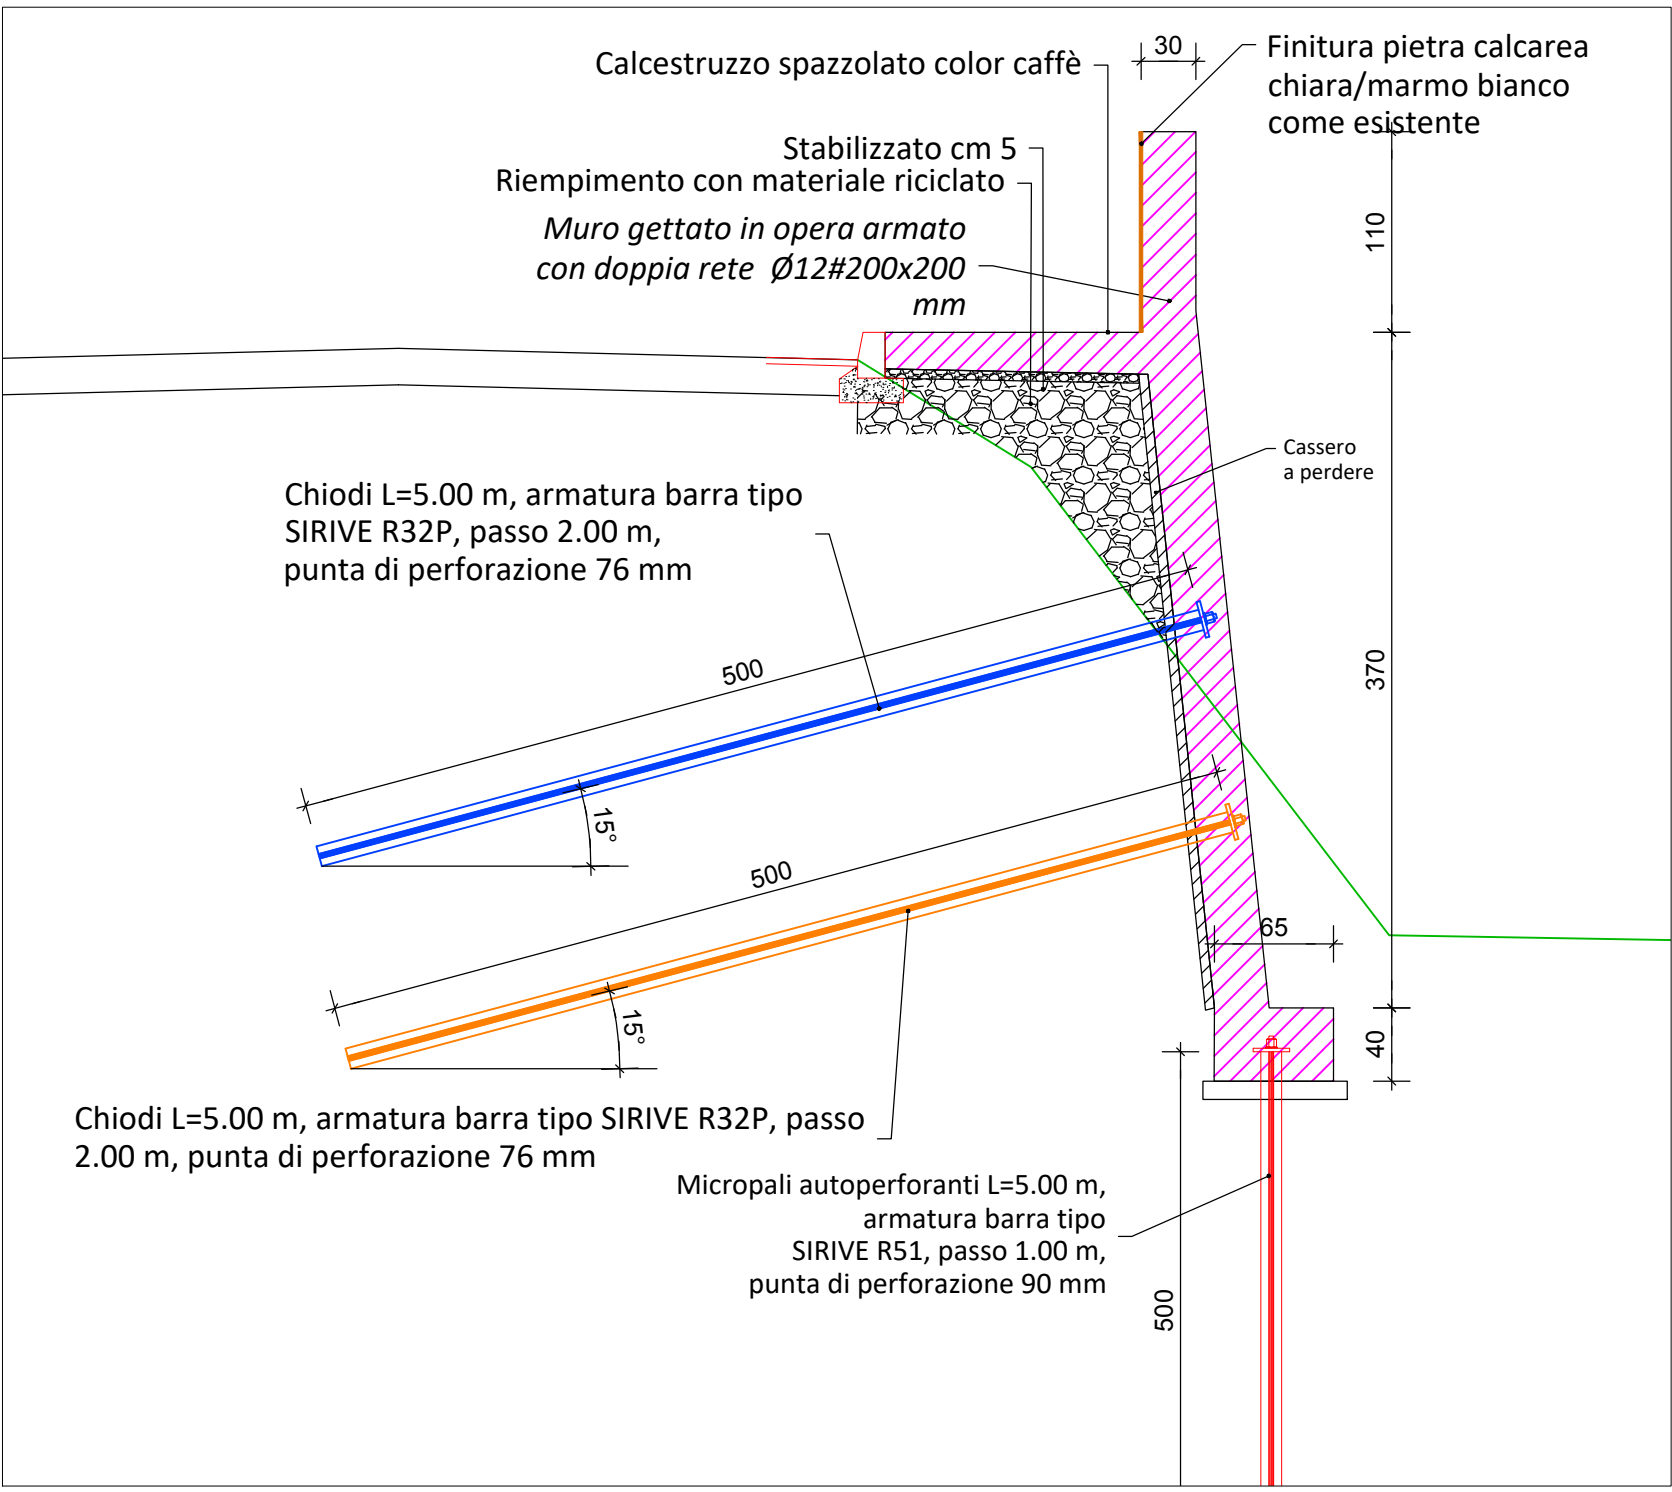

PROGETTO DI FATTIBILITA' TECNICO ED ECONOMICA

COMUNE DI LUSIANA CONCO

PROVINCIA DI VICENZA

MESSA IN SICUREZZA STRADA PROVINCIALE N. 72 MEDIANTE LA REALIZZAZIONE DI DUE TRATTI DI MARCIAPIEDE ALL'INTERNO DEL CENTRO ABITATO DI CONCO (LOCALITÀ CONCO DI SOPRA E LOCALITÀ SCOCCA)

ELABORATO

INQUADRAMENTO GENERALE

TAVOLA N°

02

SCALA

1:10000
1:5000
1:50
1:20

Committente

Comune di Lusiana Conco

Piazza IV Novembre, 1 / Viale Marco Poli, 2

36048 Lusiana Conco (VI)

C.F. 04203480241

P.IVA 04203480241

Tel. 0424.406009 / 0424.700301

Fax 0424.406009 / 0424.700301

E-mail: www.comune.lusianaconco.vi.it

PEC: comune.lusianaconco.vi@pecveneto.it

Progettista

Dott. ssa Emanuela Ricconi

Responsabile Unico del Procedimento

Dott. ssa Emanuela Ricconi

Supporto ingegneristico

Ing. Giorgio Valle

COMMESSA	REV. N°	DATA	REDATTO	VERIFICATO	APPROVATO	CODICE ELABORATO
1205_2025	00	05/03/2025	Ing. Valle	Ing. Valle	Ing. Valle	02_FG_01_00_00_T02