


Planimetria stato di fatto con inquadramento su Ortofoto e CTR - Scala 1:400

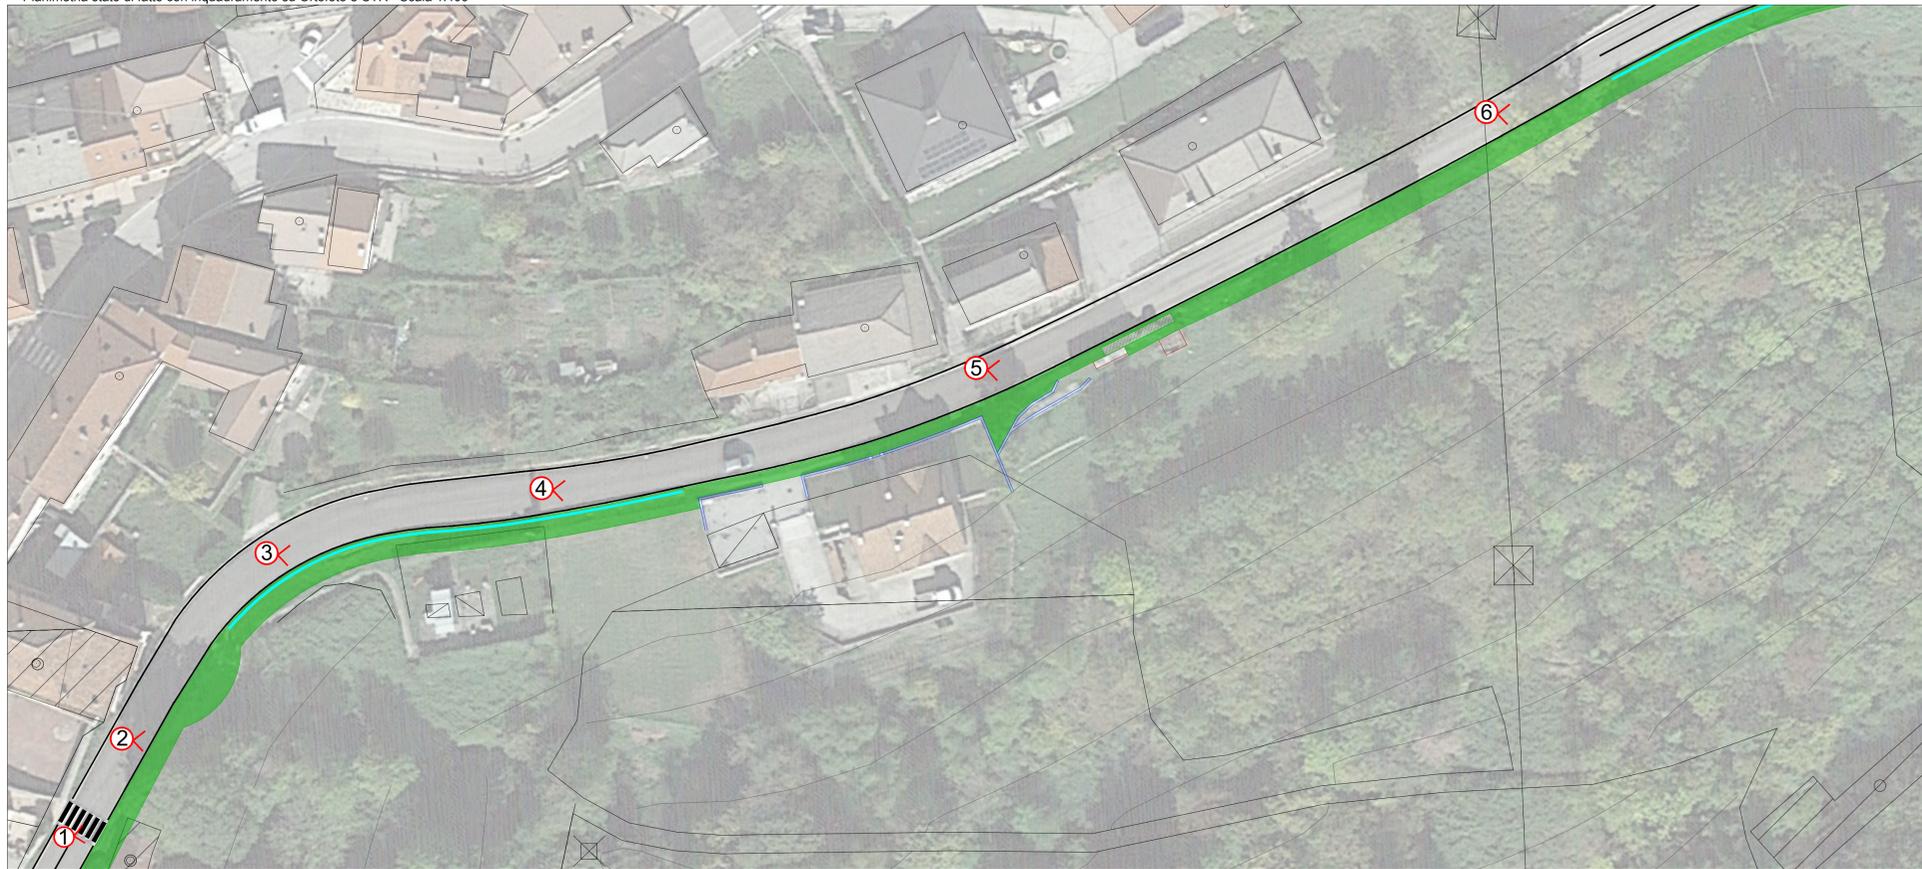

Planimetria stato di fatto con inquadramento su Ortofoto e CTR - Scala 1:400



Cono ottico - N°1



Cono ottico - N°2



Cono ottico - N°3



Cono ottico - N°4



Cono ottico - N°5



Cono ottico - N°6



Cono ottico - N°7



Cono ottico - N°8



Cono ottico - N°9



Cono ottico - N°10



Cono ottico - N°11



LEGENDA

- SDF - Baracche
- SDF - Segnaletica orizzontale
- SDF - Muri
- SDF - Recinzioni
- SDF - Siepe
- SDF - Guardarail
- SDF - Asfalto

PROGETTO DI FATTIBILITA' TECNICO ED ECONOMICA

**COMUNE DI LUSIANA CONCO**  
PROVINCIA DI VICENZA



**MESSA IN SICUREZZA STRADA PROVINCIALE N. 72 MEDIANTE LA REALIZZAZIONE DI DUE TRATTI DI MARCIAPIEDE ALL'INTERNO DEL CENTRO ABITATO DI CONCO (LOCALITÀ CONCO DI SOPRA E LOCALITÀ SCOCCA)**

ELABORATO: PLANIMETRIA STATO DI FATTO CON FOTO TAVOLA N° **03**  
SCALA: 1:400

Committente: **Comune di Lusiana Conco**  
Piazza IV Novembre, 1 - Viale Marco Polo, 2  
36046 Lusiana Conco (VI)  
C.F. 04203480241  
P.IVA 04203480241  
Tel. 0424-406009 / 0424700301  
Fax 0424-406009 / 0424700301  
E-mail: www.comune.lusianaconco.vi.it  
PEC: comune.lusianaconco.vi@pecveneto.it

Progettista: **Dott. ssa Emanuela Ricconi**  
Responsabile Unico del Procedimento: **Dott. ssa Emanuela Ricconi**

Supporto ingegneristico:  
**Ing. Giorgio Valle**

COMMESSA	REV. N°	DATA	REDATTO	VERIFICATO	APPROVATO	CODICE ELABORATO
1205_2025	00	05/03/2025	Ing. Valle	Ing. Valle	Ing. Valle	03_FG_01_00_00_T03