



Planimetria di progetto con inquadramento su Ortofoto e CTR - Scala 1:200

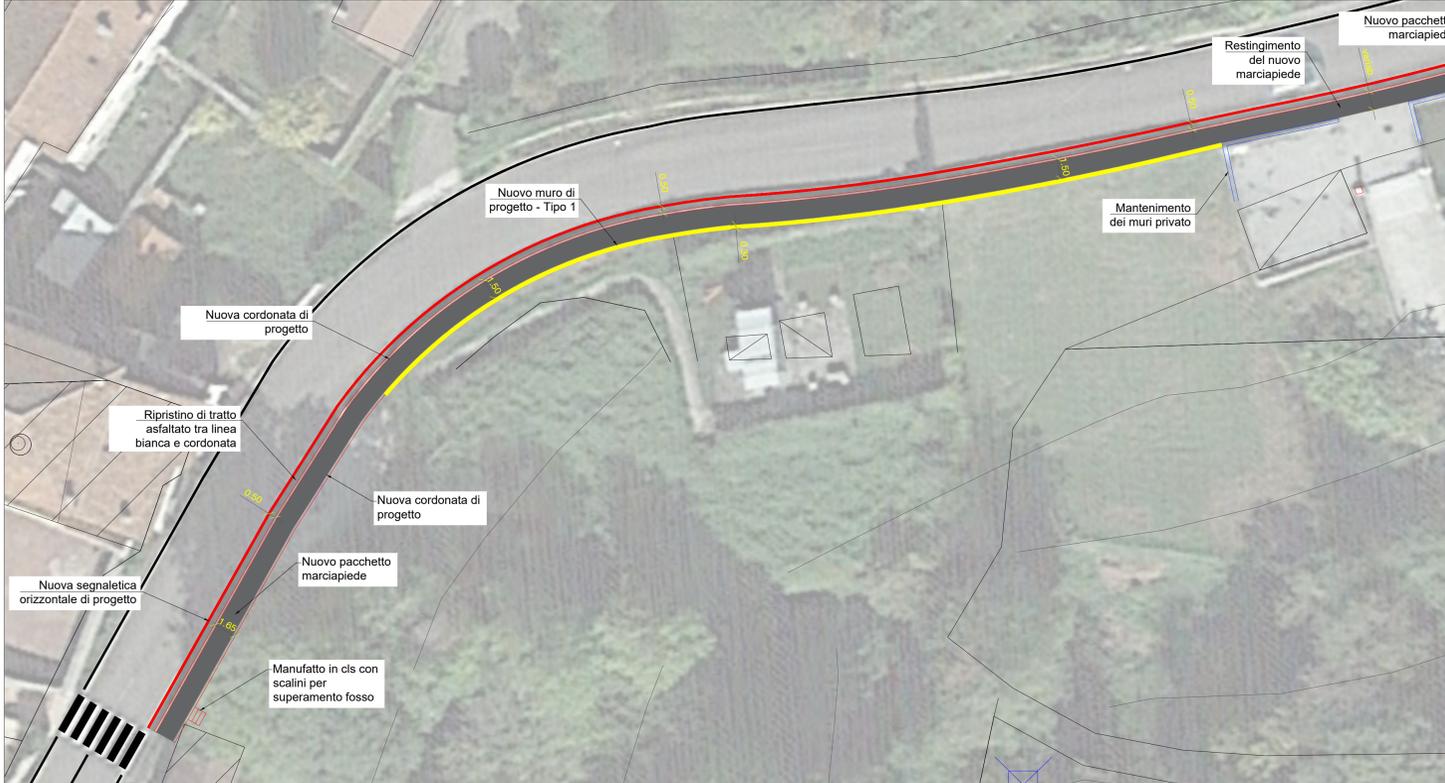


Planimetria di progetto con inquadramento su Ortofoto e CTR - Scala 1:200

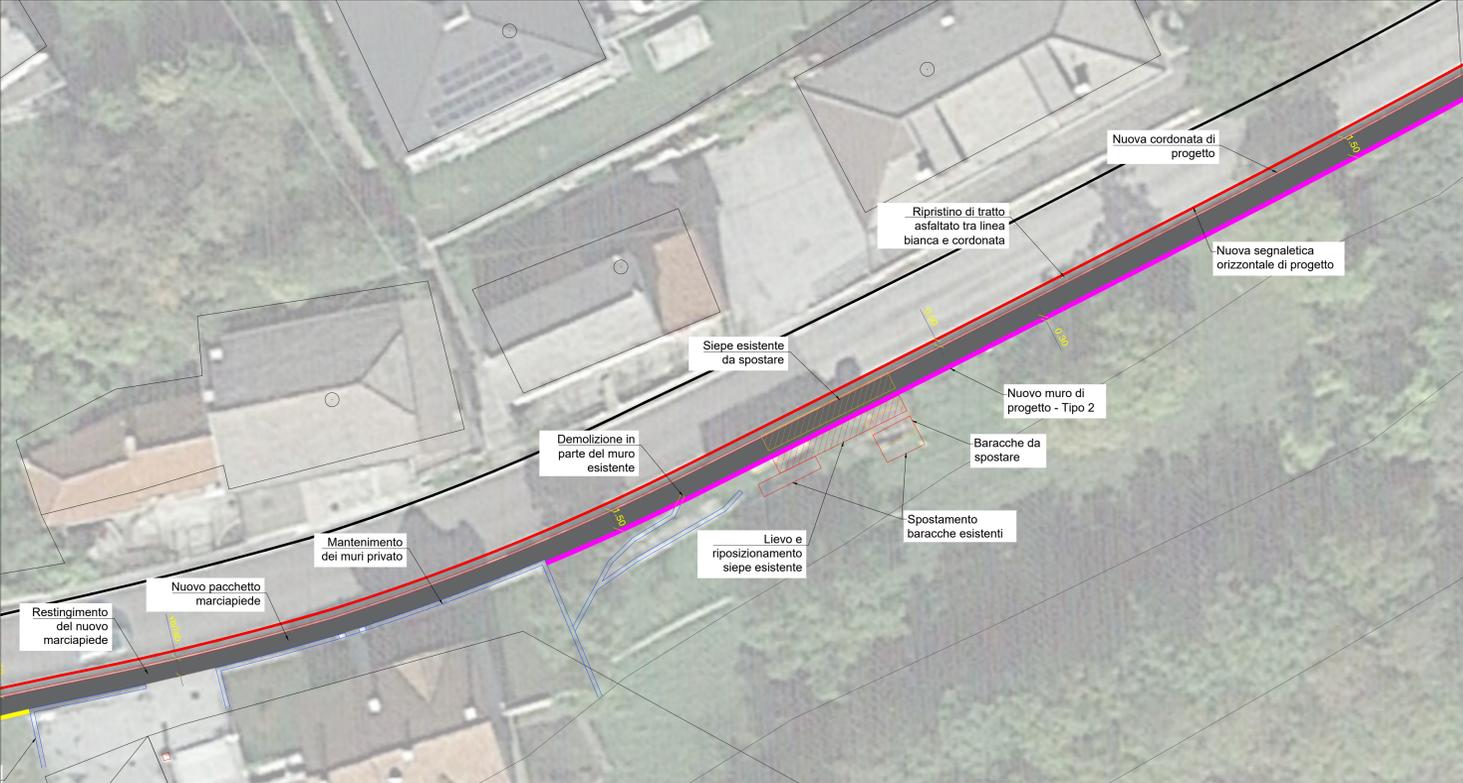

LEGENDA

	SDF - Segnaletica orizzontale		SDF - Opere a verde
	SDF - Muri		PRG - Opere di progetto
	PRG - Demolizione o spostamento opere		PRG - Asfalto
	PRG - Pacchetto marciapiede di progetto		PRG - Segnaletica di progetto
	PRG - Muro Tipo 1		PRG - Muro Tipo 2
	PRG - Muro Tipo 3		

Planimetria di progetto con inquadramento su Ortofoto e CTR - Scala 1:200

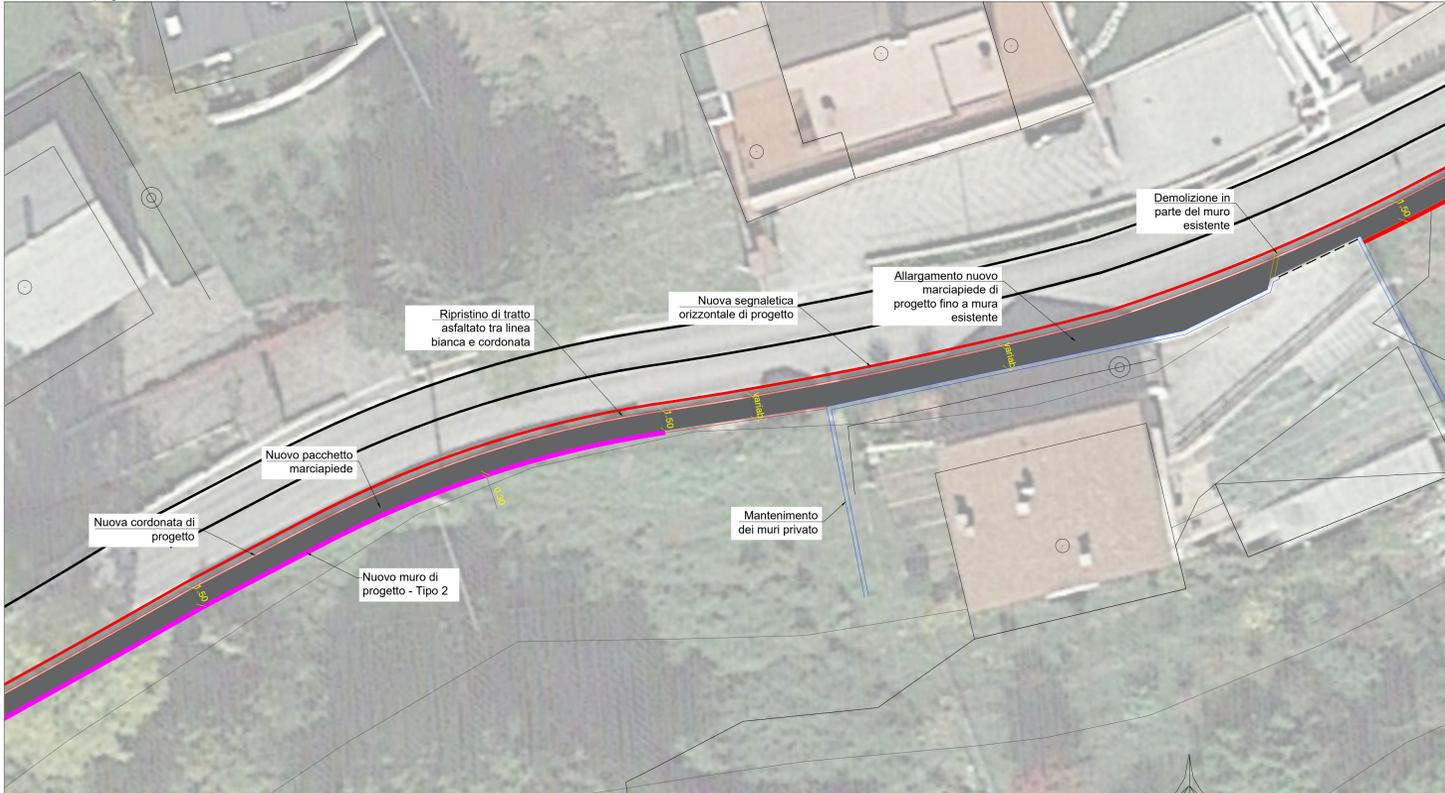

Planimetria di progetto con inquadramento su Ortofoto e CTR - Scala 1:200



PROGETTO DI FATTIBILITA' TECNICO ED ECONOMICA

COMUNE DI LUSIANA CONCO
PROVINCIA DI VICENZA

MESSA IN SICUREZZA STRADA PROVINCIALE N. 72 MEDIANTE LA REALIZZAZIONE DI DUE TRATTI DI MARCIAPIEDE ALL'INTERNO DEL CENTRO ABITATO DI CONCO (LOCALITÀ CONCO DI SOPRA E LOCALITÀ SCOCCA)

ELABORATO PLANIMETRIA DI PROGETTO	TAVOLA N° 04					
SCALA 1:400						
Committente Comune di Lusiana Conco Piazza IV Novembre, 1 / Viale Marco Poli, 2 35045 Lusiana Conco (VI)	Progettista Dott. ssa Emanuela Ricconi					
Responsabile Unico del Procedimento Dott. ssa Emanuela Ricconi						
C.F. 04203480241 P.IVA 04203480241 Tel. 0424.406009 / 0424.700301 Fax. 0424.406009 / 0424.700301 E-mail: www.comune.lusianaconco.vi.it PEC: comune.lusianaconco.vi@pecveneto.it	Supporto Ingegnere Ing. Giorgio Valle					
COMMESSA 1205_2025	REV. N° 00	DATA 05/03/2025	REDATTO Ing. Valle	VERIFICATO Ing. Valle	APPROVATO Ing. Valle	CODICE ELABORATO 04_FG_01_00_00_T04