


-  SDF - Tubazione acquedotto distribuzione
-  SDF - Tubazioni fognatura mista
-  SDF - Tubazioni fognatura nera a gravità

NB: Le linee dell'illuminazione pubblica e di e-distribuzione sono aeree

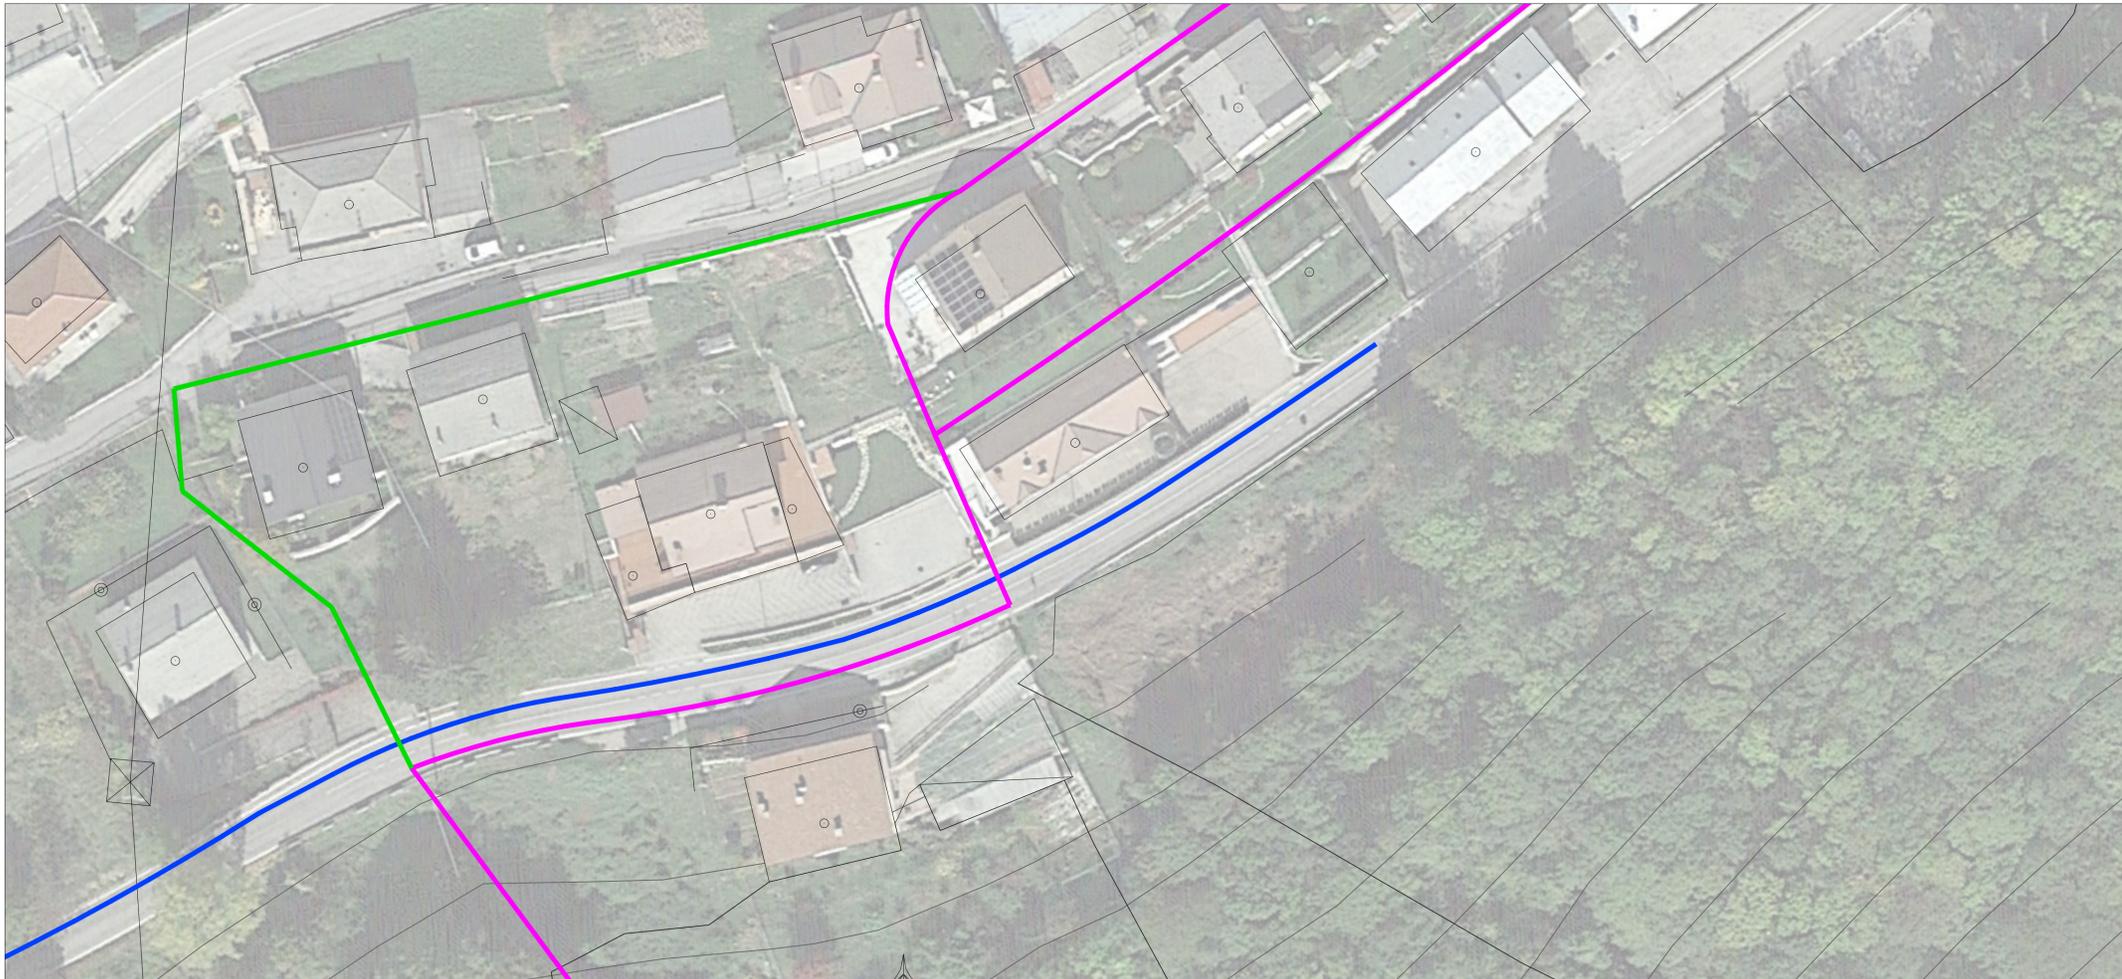

PROGETTO DI FATTIBILITA' TECNICO ED ECONOMICA

**COMUNE DI LUSIANA CONCO**  
PROVINCIA DI VICENZA



**MESSA IN SICUREZZA STRADA PROVINCIALE N. 72 MEDIANTE LA REALIZZAZIONE DI DUE TRATTI DI MARCIAPIEDE ALL'INTERNO DEL CENTRO ABITATO DI CONCO (LOCALITÀ CONCO DI SOPRA E LOCALITÀ SCOCCA)**

ELABORATO PLANIMETRIA SOTTOSERVIZI		TAVOLA N° <b>06</b>
		SCALA 1:400
Committente <b>Comune di Lusiana Conco</b> Piazza IV Novembre, 1 / Viale Marco Poli, 2 36046 Lusiana Conco (VI)	Progettista <b>Dott. ssa Emanuela Ricconi</b>	Responsabile Unico del Procedimento <b>Dott. ssa Emanuela Ricconi</b>
C.F. 04203480241 P.IVA 04203480241 Tel. 0424.406009 / 0424.700301 Fax. 0424.406009 / 0424.700301 E-mail: www.comune.lusianaconco.vi.it PEC: comune.lusianaconco.vi@pecveneto.it	Supporto ingegneristico <b>Ing. Giorgio Valle</b>	

COMMESSA	REV. N°	DATA	REDATTO	VERIFICATO	APPROVATO	CODICE ELABORATO
1205_2025	00	05/03/2025	Ing. Valle	Ing. Valle	Ing. Valle	06_FG_01_00_00_T06