


Planimetria stato di fatto con inquadramento su Ortofoto e CTR - Scala 1:400

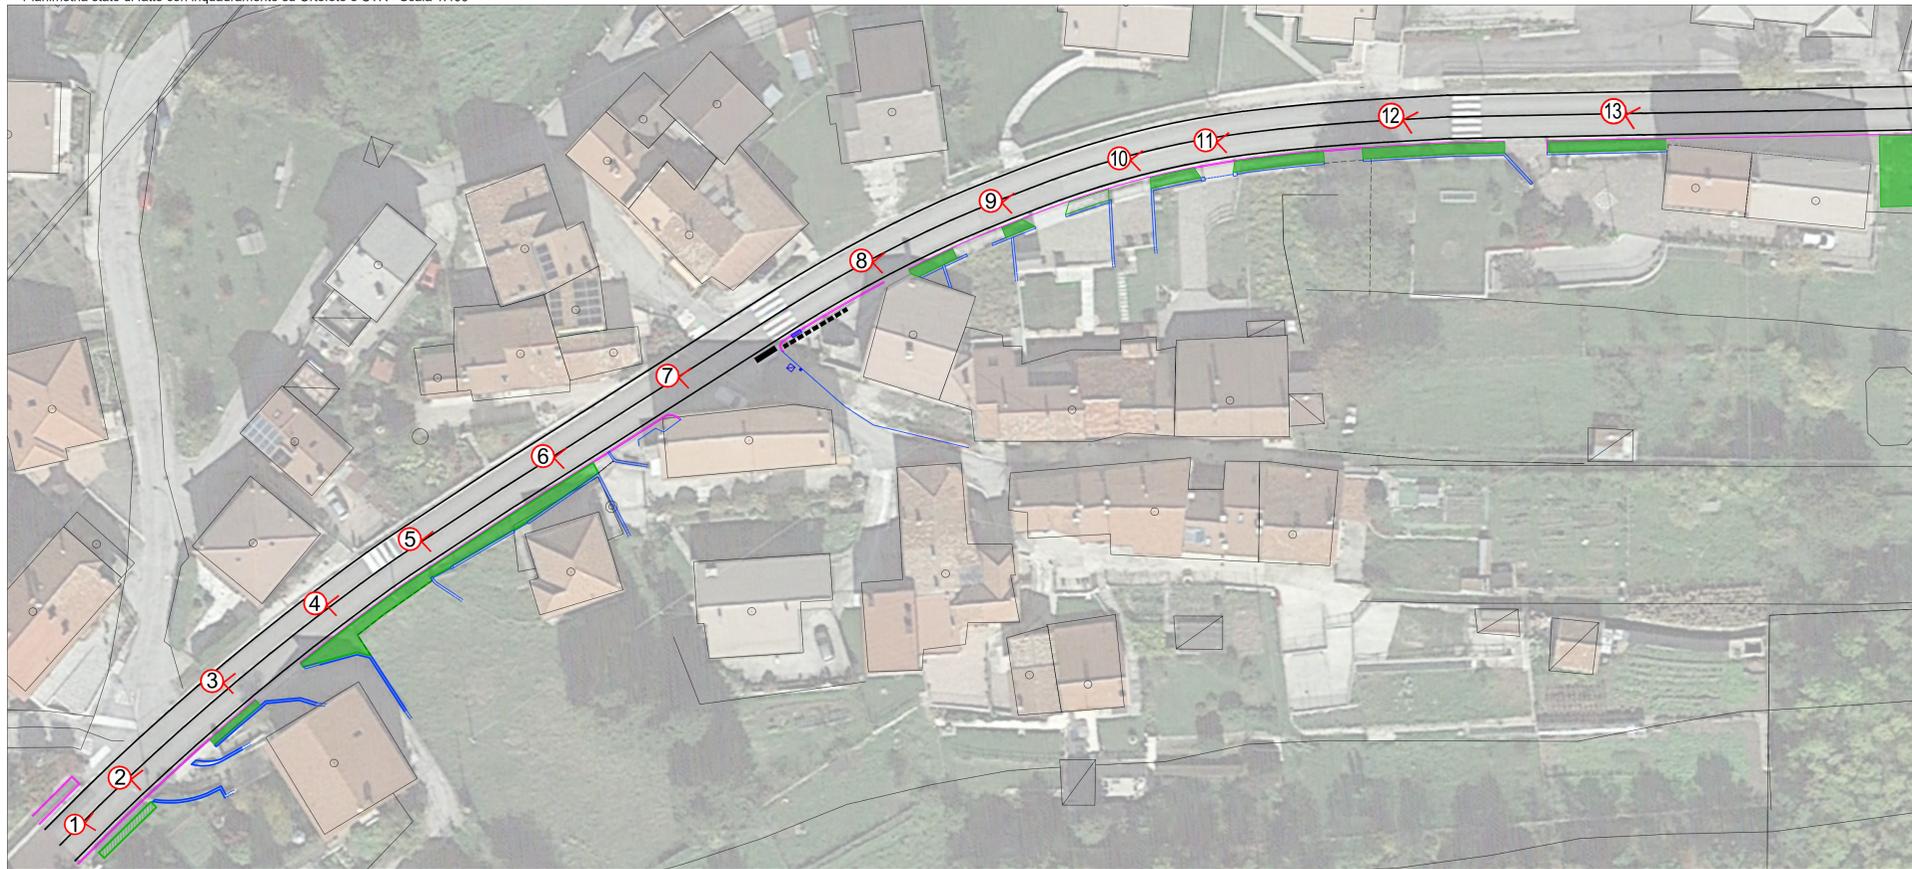

Planimetria stato di fatto con inquadramento su Ortofoto e CTR - Scala 1:400



Cono ottico - N°1



Cono ottico - N°2



Cono ottico - N°3



Cono ottico - N°4



Cono ottico - N°5



Cono ottico - N°6



Cono ottico - N°7



Cono ottico - N°8



Cono ottico - N°9



Cono ottico - N°10



Cono ottico - N°11



Cono ottico - N°12



Cono ottico - N°13



Cono ottico - N°14



Cono ottico - N°15



Cono ottico - N°16



LEGENDA

- SDF - Cordonata
- SDF - Muri
- SDF - Siepe
- SDF - Piattaforma esistente
- SDF - Segnaletica orizzontale
- SDF - Recinzioni
- SDF - Pozzetti
- SDF - Scatolare

PROGETTO DI FATTIBILITA' TECNICO ED ECONOMICA

COMUNE DI LUSIANA CONCO
PROVINCIA DI VICENZA



MESSA IN SICUREZZA STRADA PROVINCIALE N. 72 MEDIANTE LA REALIZZAZIONE DI DUE TRATTI DI MARCIAPIEDE ALL'INTERNO DEL CENTRO ABITATO DI CONCO (LOCALITÀ CONCO DI SOPRA E LOCALITÀ SCOCCA)

ELABORATO PLANIMETRIA STATO DI FATTO CON FOTO		TAVOLA N° 08
SCALA 1:400		
Committente Comune di Lusiana Conco Piazza IV Novembre, 1 Viale Marco Polo, 2 36046 Lusiana Conco (VI)	Progettista Dott. ssa Emanuela Ricconi	Responsabile Unico del Procedimento Dott. ssa Emanuela Ricconi
C.F. 04203480241 P.IVA 04203480241 Tel. 0424.406009 / 0424.700301 Fax 0424.406009 / 0424.700301 E-mail: www.comune.lusianaconco.vi.it PEC: comune.lusianaconco.vi@pecveneto.it	Supporto ingegneristico Ing. Giorgio Valle	

COMMESSA	REV. N°	DATA	REDATTO	VERIFICATO	APPROVATO	CODICE ELABORATO
1205_2025	00	05/03/2025	Ing. Valle	Ing. Valle	Ing. Valle	08_FG_01_00_00_T08