



Planimetria di progetto con inquadramento su Ortofoto e CTR - Scala 1:200

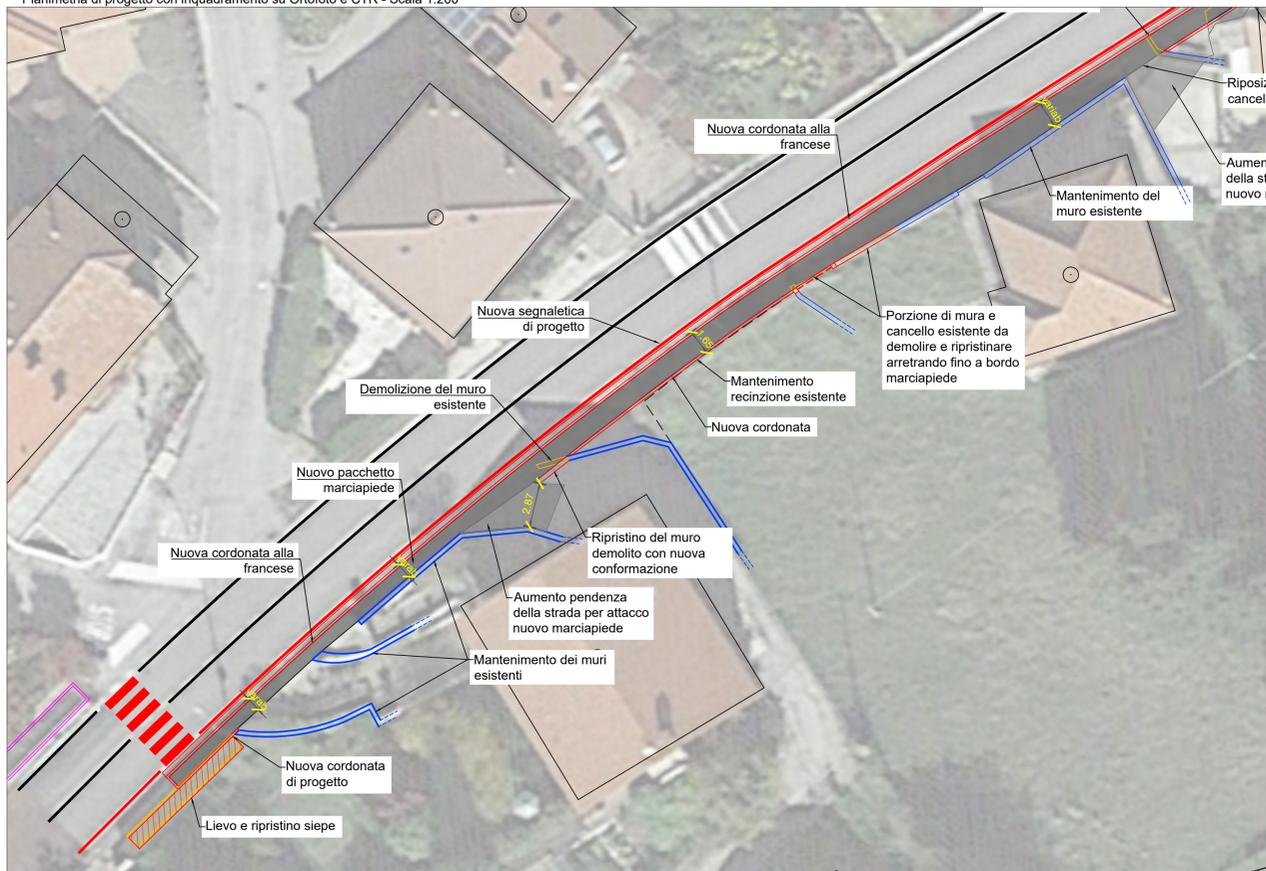


Planimetria di progetto con inquadramento su Ortofoto e CTR - Scala 1:200

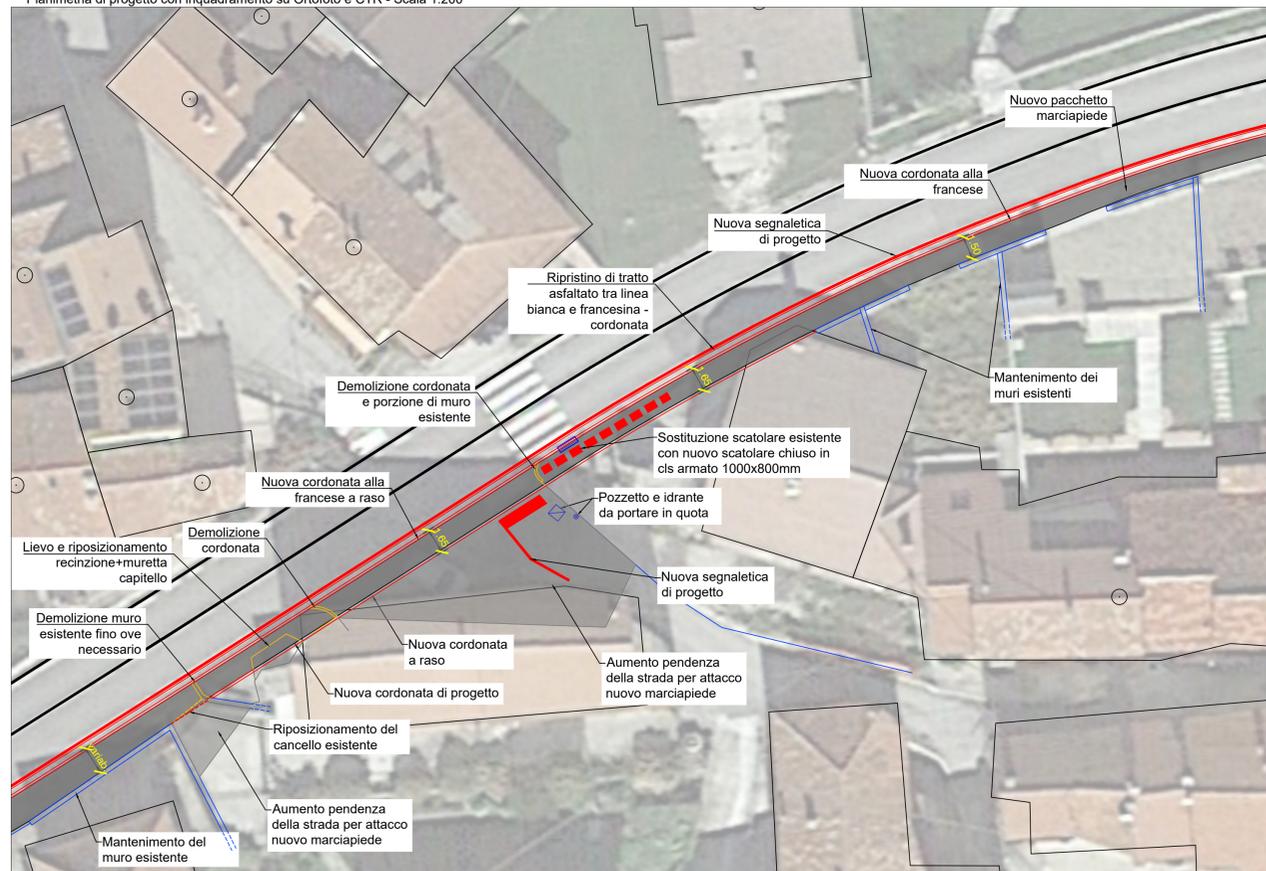


LEGENDA

- SDF - Segnaletica orizzontale
- SDF - Cordonata
- PRG - Demolizione o spostamento opere
- PRG - Scatolare
- PRG - Segnaletica di progetto
- PRG - Pacchetto marciapiede di progetto
- SDF - Muri
- SDF - Pozzetti / Caditoia
- PRG - Cordonata
- PRG - Asfalto

Sezione tipo marciapiede di progetto - Scala 1:50

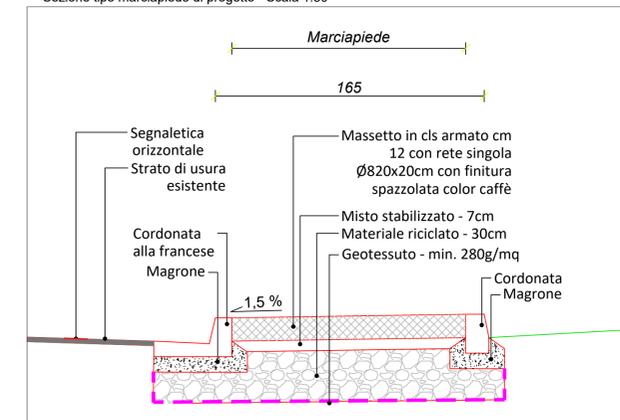

Planimetria di progetto con inquadramento su Ortofoto e CTR - Scala 1:200

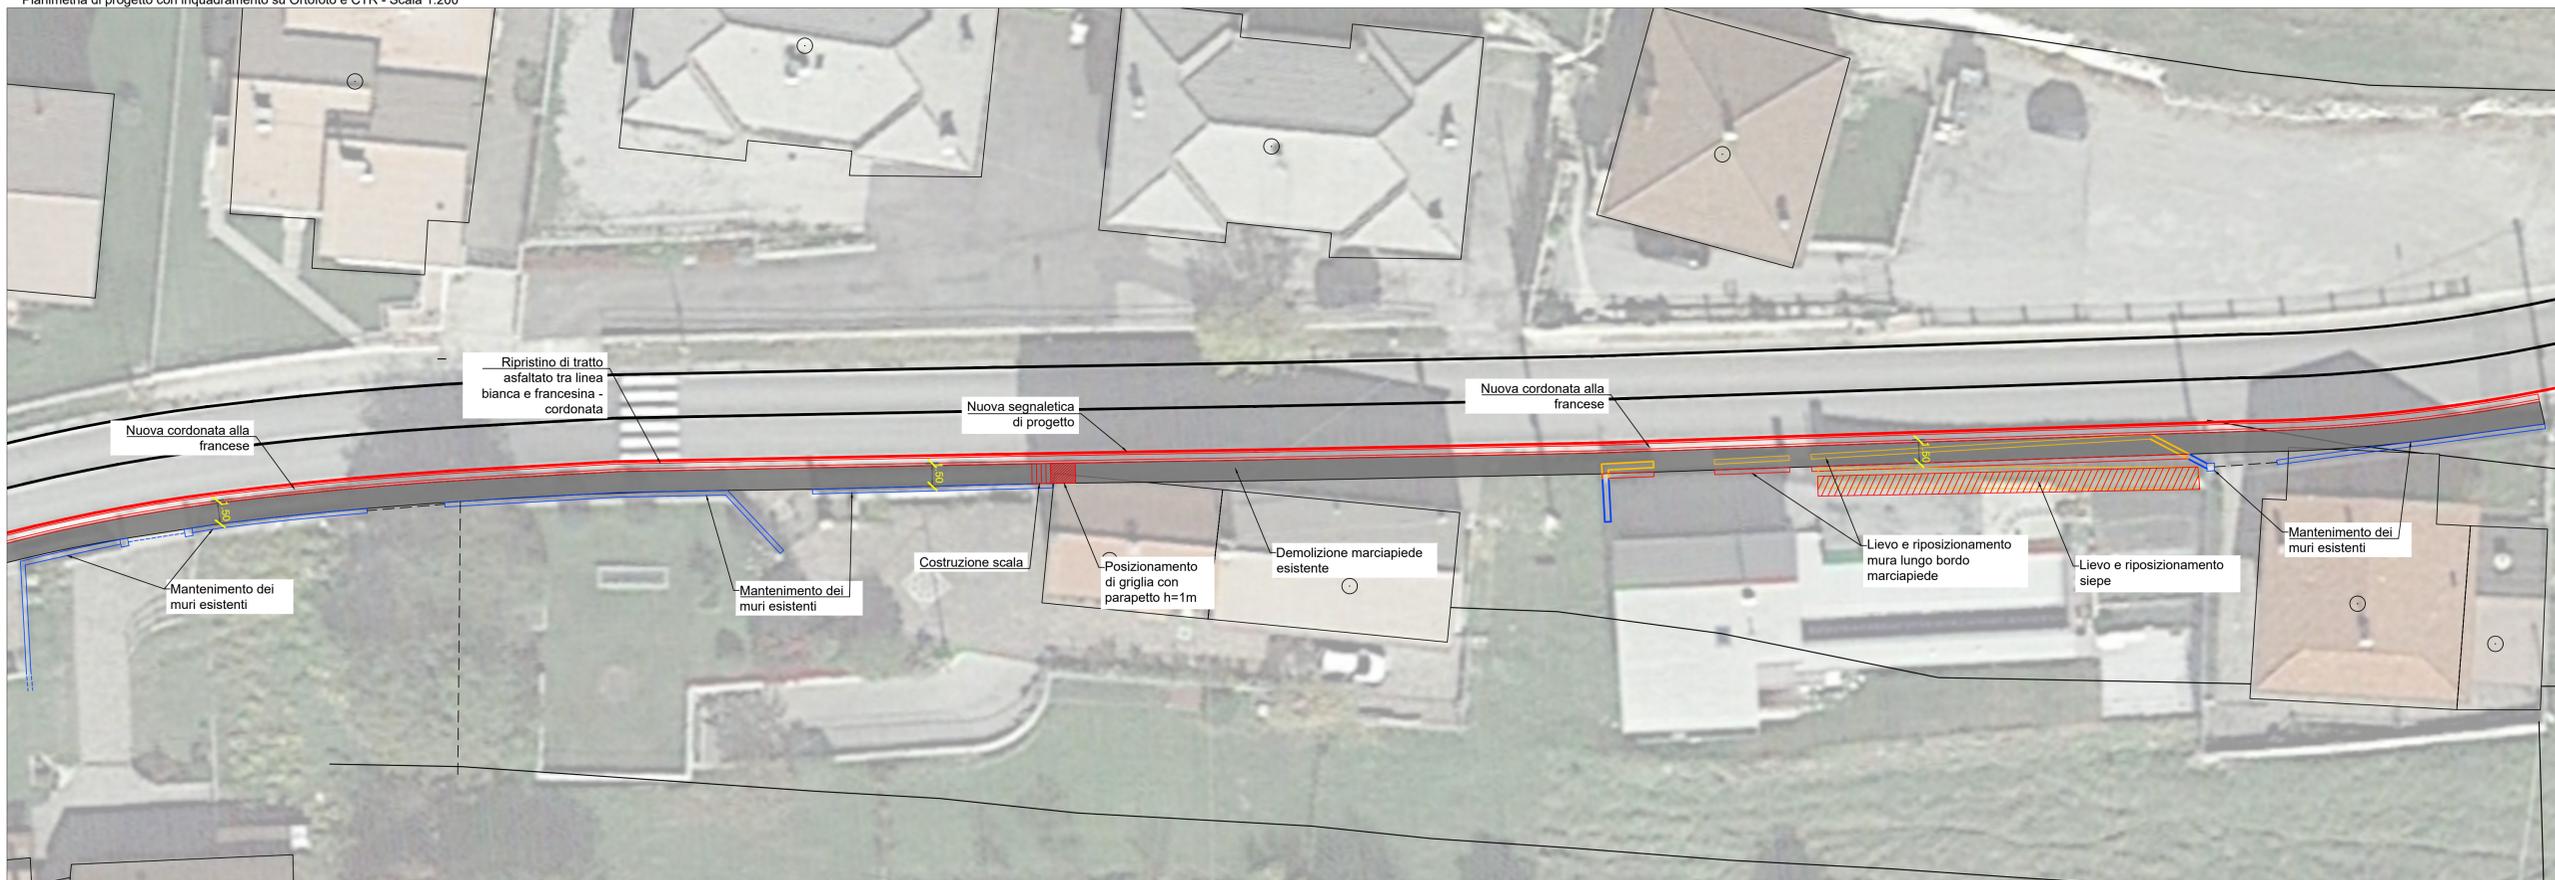

PROGETTO DI FATTIBILITA' TECNICO ED ECONOMICA

COMUNE DI LUSIANA CONCO
PROVINCIA DI VICENZA



MESSA IN SICUREZZA STRADA PROVINCIALE N. 72 MEDIANTE LA REALIZZAZIONE DI DUE TRATTI DI MARCIAPIEDE ALL'INTERNO DEL CENTRO ABITATO DI CONCO (LOCALITÀ CONCO DI SOPRA E LOCALITÀ SCOCCA)

ELABORATO PLANIMETRIA DI PROGETTO		TAVOLA N° 09
		SCALA 1:200
Committente Comune di Lusiana Conco Piazza IV Novembre, 1 - Viale Marco Polo, 2 36046 Lusiana Conco (VI)	Progettista Dott. ssa Emanuela Ricconi	Responsabile Unico del Procedimento Dott. ssa Emanuela Ricconi
C.F. 04203480241 P.IVA 04203480241 Tel. 0424 406009 / 0424 700301 Fax 0424 406009 / 0424 700301 E-mail: www.comune.lusianaconco.vi.it PEC: comune.lusianaconco.vi@pecveneto.it	Supporto ingegneristico Ing. Giorgio Valle	
COMMESSA 1205_2025	REV. N° 00	DATA 05/03/2025
REDATTO Ing. Valle	VERIFICATO Ing. Valle	APPROVATO Ing. Valle
CODICE ELABORATO 09_FG_01_00_00_T09		