


- SDF - Tubazione acquedotto distribuzione
- SDF - Tubazioni fognatura mista
- SDF - Tubazioni fognatura nera a gravità

NB: Le linee dell'illuminazione pubblica e di e-distribuzione sono aeree

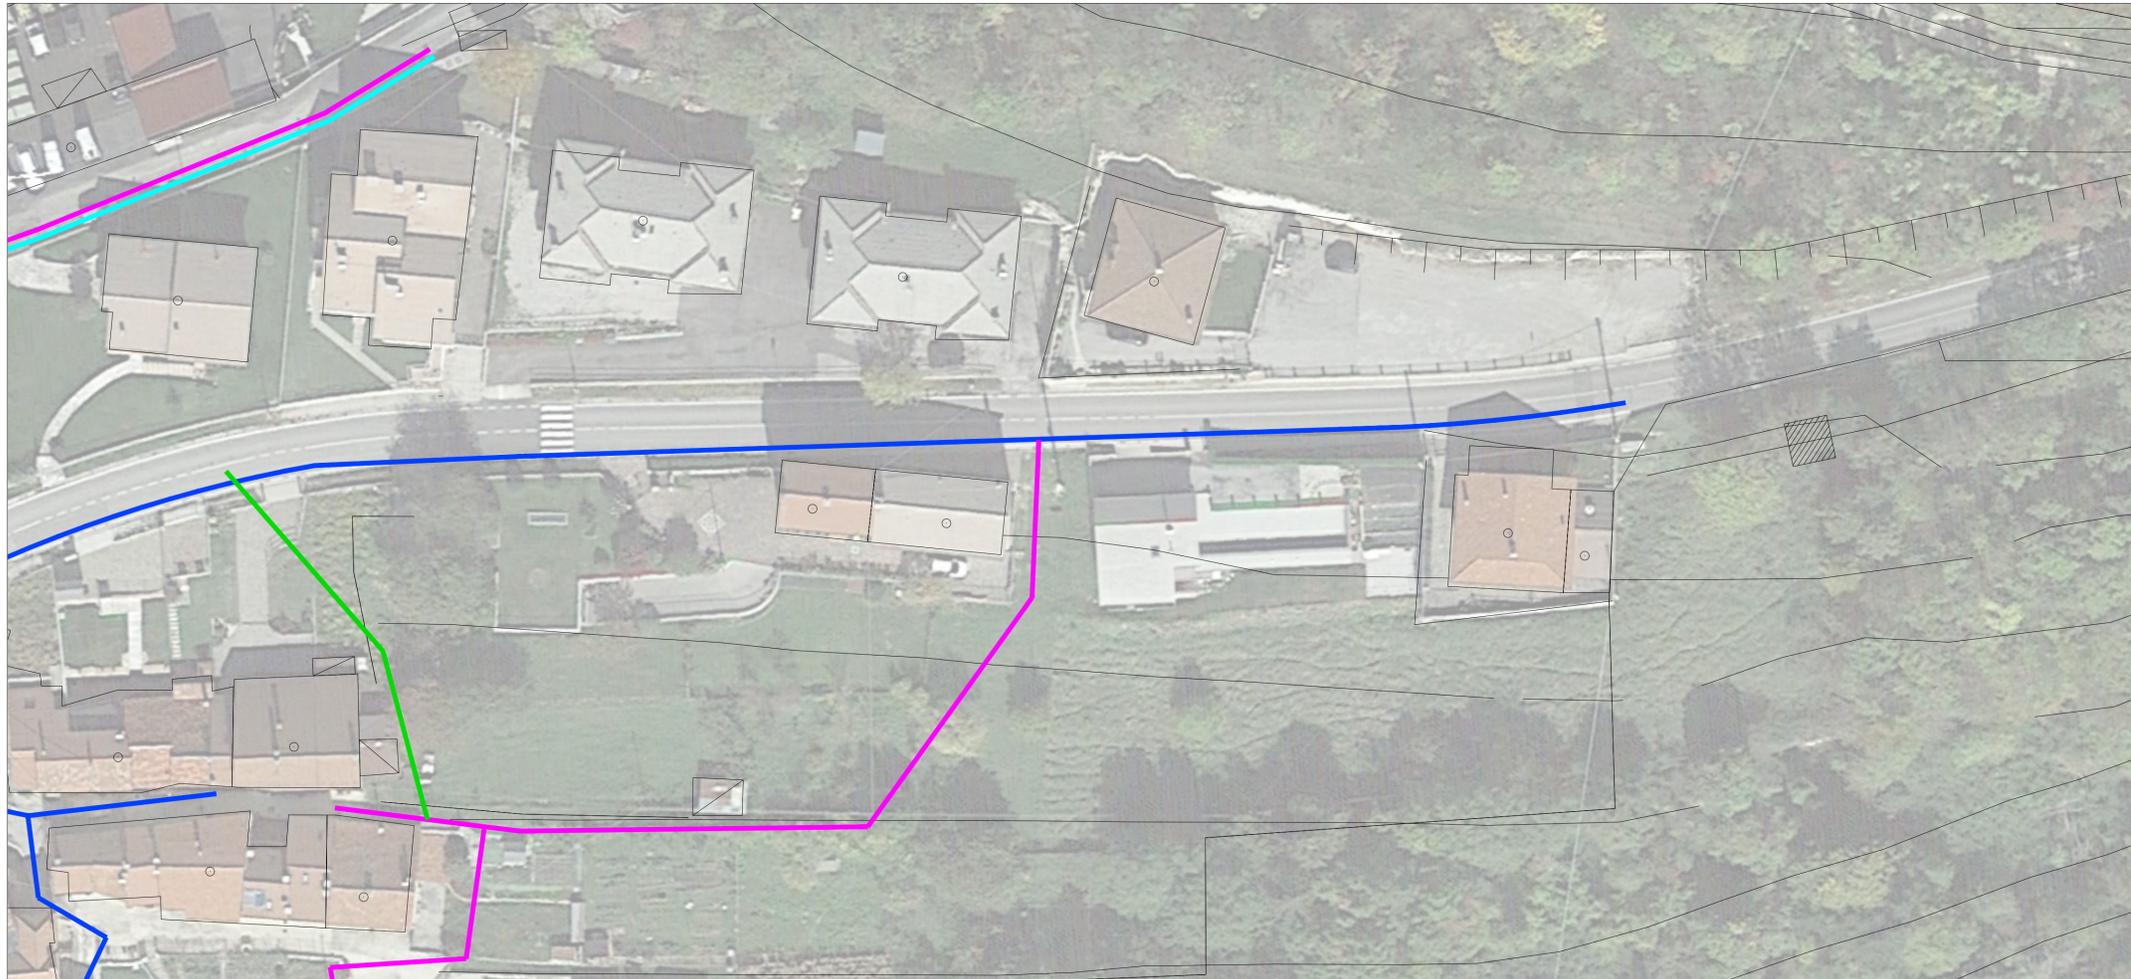

PROGETTO DI FATTIBILITA' TECNICO ED ECONOMICA

COMUNE DI LUSIANA CONCO
PROVINCIA DI VICENZA



MESSA IN SICUREZZA STRADA PROVINCIALE N. 72 MEDIANTE LA REALIZZAZIONE DI DUE TRATTI DI MARCIAPIEDE ALL'INTERNO DEL CENTRO ABITATO DI CONCO (LOCALITÀ CONCO DI SOPRA E LOCALITÀ SCOCCA)

ELABORATO PLANIMETRIA SOTTOSERVIZI		TAVOLA N° 10
		SCALA 1:400
Committente Comune di Lusiana Conco Piazza IV Novembre, 1 / Viale Marco Poli, 2 36046 Lusiana Conco (VI)	Progettista Dott. ssa Emanuela Ricconi	Responsabile Unico del Procedimento Dott. ssa Emanuela Ricconi
C.F. 04203480241 P.IVA 04203480241 Tel. 0424.406009 / 0424.700301 Fax. 0424.406009 / 0424.700301 E-mail: www.comune.lusianaconco.vi.it PEC: comune.lusianaconco.vi@pecveneto.it	Supporto ingegneristico Ing. Giorgio Valle 	

COMMESSA	REV. N°	DATA	REDATTO	VERIFICATO	APPROVATO	CODICE ELABORATO
1205_2025	00	05/03/2025	Ing. Valle	Ing. Valle	Ing. Valle	10_FG_01_00_00_T10