**REGIONE del VENETO**

**PROVINCIA di VICENZA**

*Denominazione :*

# "MESSA IN SICUREZZA STRADA PROVINCIALE n° 103 DELLA VALDIEZZA DAL Km 2+005 al Km 2+513" - 1° STRALCIO

## PROGETTAZIONE FATTIBILITA' TECNICA ED ECONOMICA

| | | | |
|---|---|---|---|
| *Allegato:* Estratto di mappa catastale e estratto dal C.T.R. | | *Dati ubicazionali e catastali :* | *N.:* **D1** |
| *Codice elaborato* | *Data* | *Comune di* Sovizzo (VI) | |
| *PFI.N.:* **2023_36_0** | | *Via* Valdiezza | *scala :* 1:5000 1:2000 |
| | | *Foglio* 14 | |
| | | *Mp.nr.* 675-676-365-388-363-378 652-808-509-156-157 | |

*Committente*

**COMUNE di SOVIZZO**
Via Cavalieri di Vittorio Veneto 21
36050 Sovizzo (VI)
Partita IVA : 00182290241
E-mail normale (PEO):
***info@comune.sovizzo.vi.it***
***protocollo@comune.sovizzo.vi.it***

**COMUNE DI GAMBUGLIANO**
Piazza Corobbo 1
36050 Gambugliano (VI)
Partita IVA 00218530244
E-mail certificata (pec):
***comune.gambugliano.vi@pecveneto.it***

*Progettazione*

**STUDIO DI INGEGNERIA E ARCHITETTURA**
Via B. Dal Maso, 56 - 36072 Chiampo (VI)
Tel: 0444/623369 - Fax: 0444/623926 - C.F. ZCC FRC 46H13 C587M / P.I. 00560590242
email: info@zecchinetudio.it - ferruccio.zecchin@ingpec.eu

Dr. Ing. Ferruccio Zecchin
Geom. Gustavo Zecchin
Dr. Arch. Patrizia Zecchin
Dr. Arch. Letizia Zecchin

*Responsabile Tecnico Progettazione*
Dott. Ing. FERRUCCIO ZECCHIN

*Il Progettista*

| *REDATTO* | *VERIFICATO* |
|---|---|
| geom. Luigi Marzotto | Dott. Ing. FERRUCCIO ZECCHIN |
| | |
| | |
| 2023_11_36 rev. n° 00 | |
| *DATA* *REVISIONE* | |

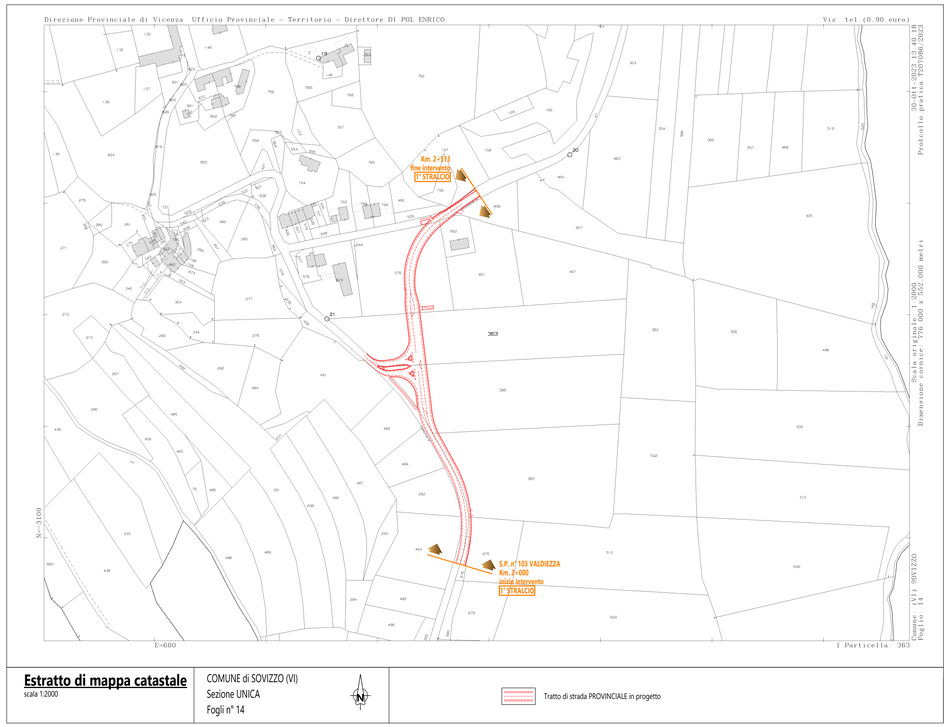


**Estratto di mappa catastale**
scala 1:2000

COMUNE di SOVIZZO (VI)
Sezione UNICA
Fogli n° 14

Tratto di strada PROVINCIALE in progetto

**Estratto dal C.T.R.**
scala 1:5000

Tratto di strada PROVINCIALE in progetto