



SCALA 1 : 200

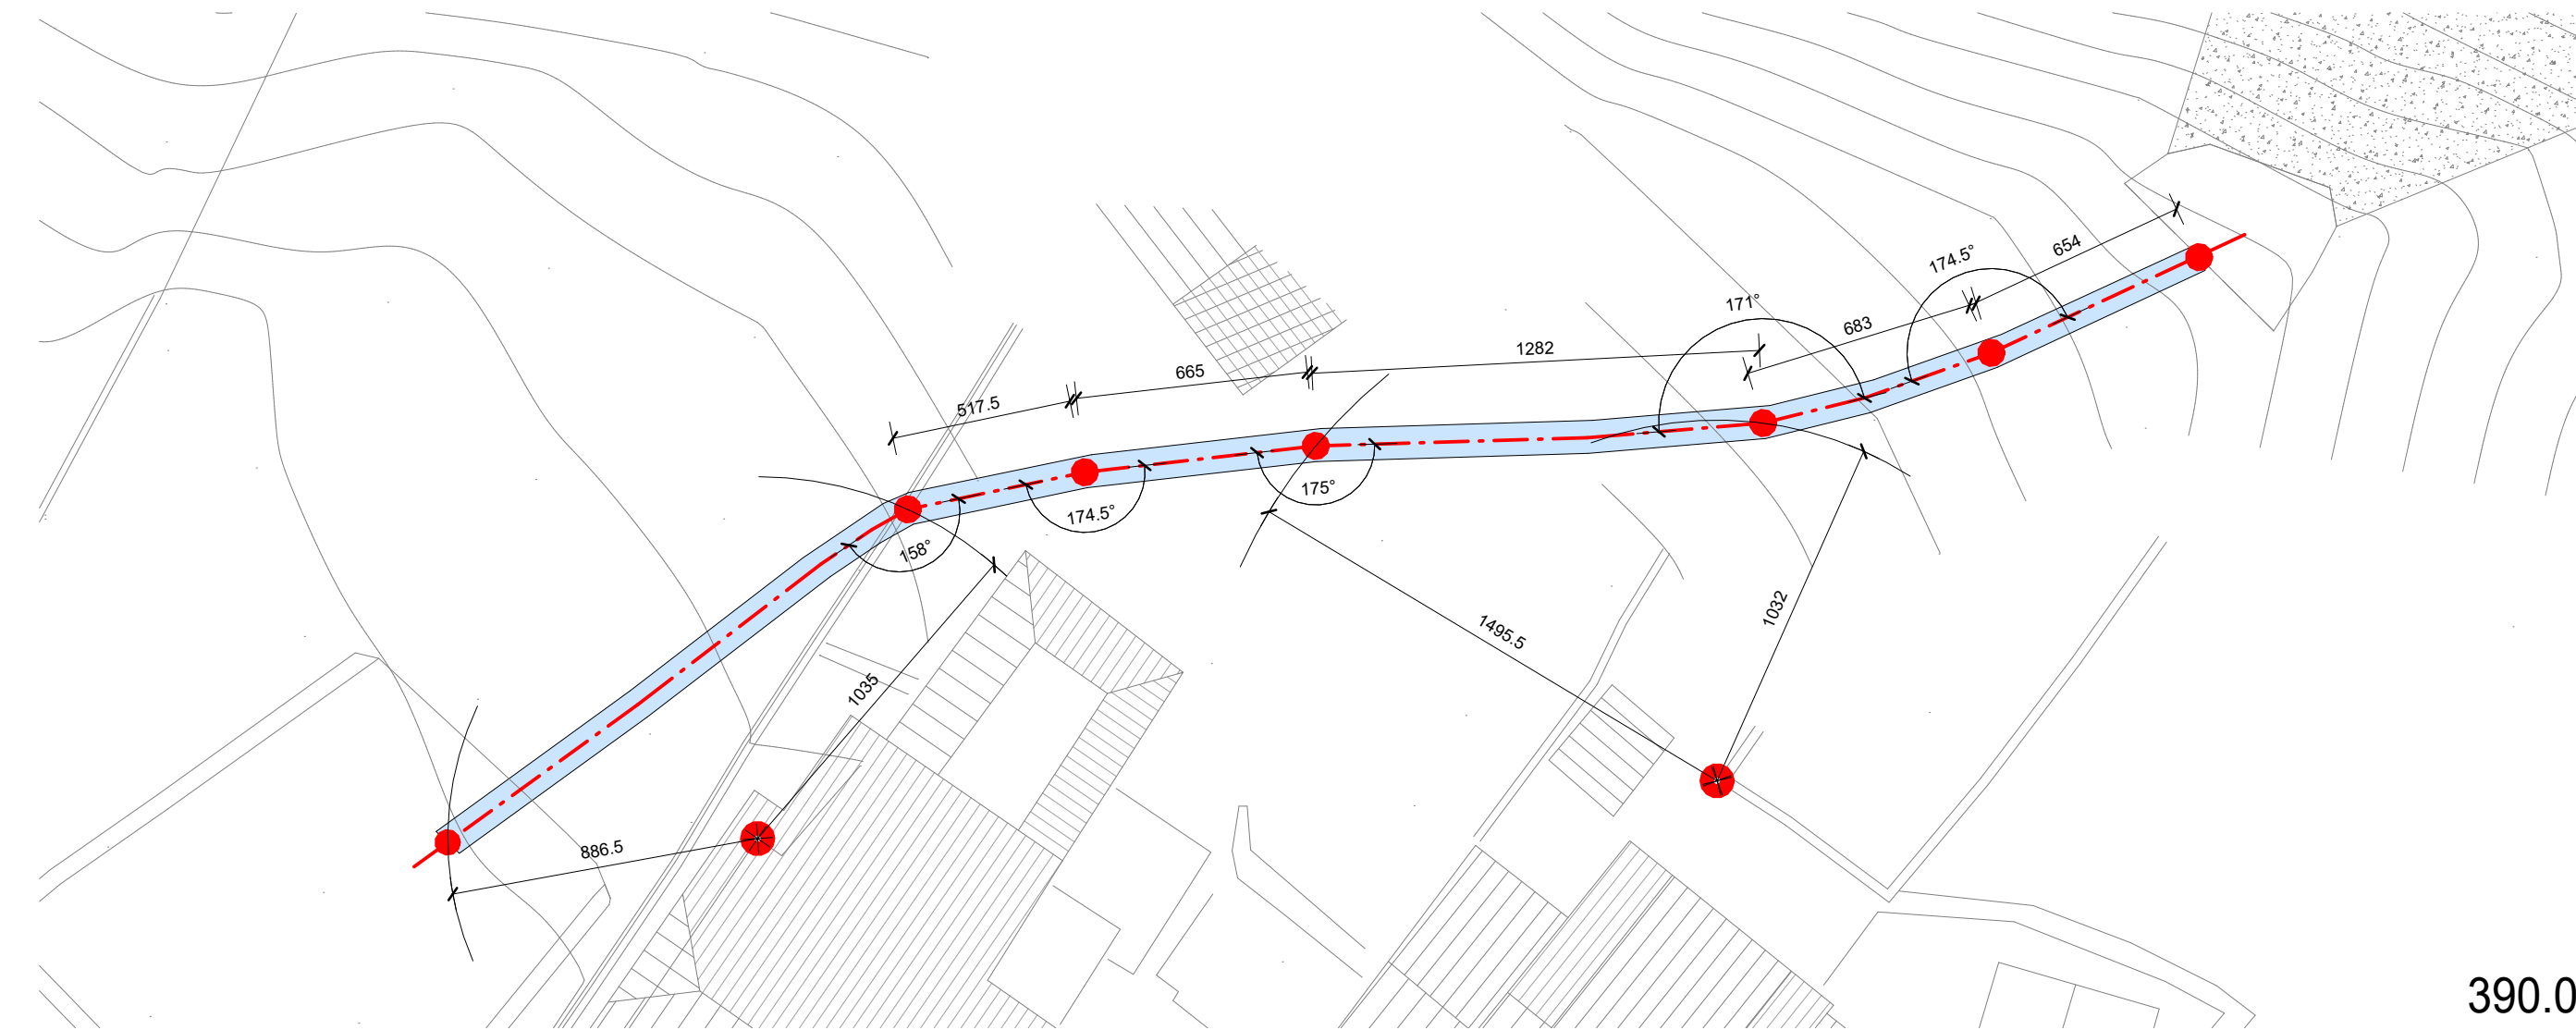


SCALA 1 : 20

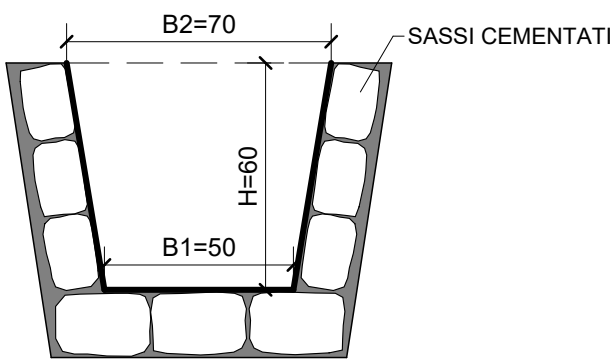




SCALA 1 : 100



SCALA 1 : 100

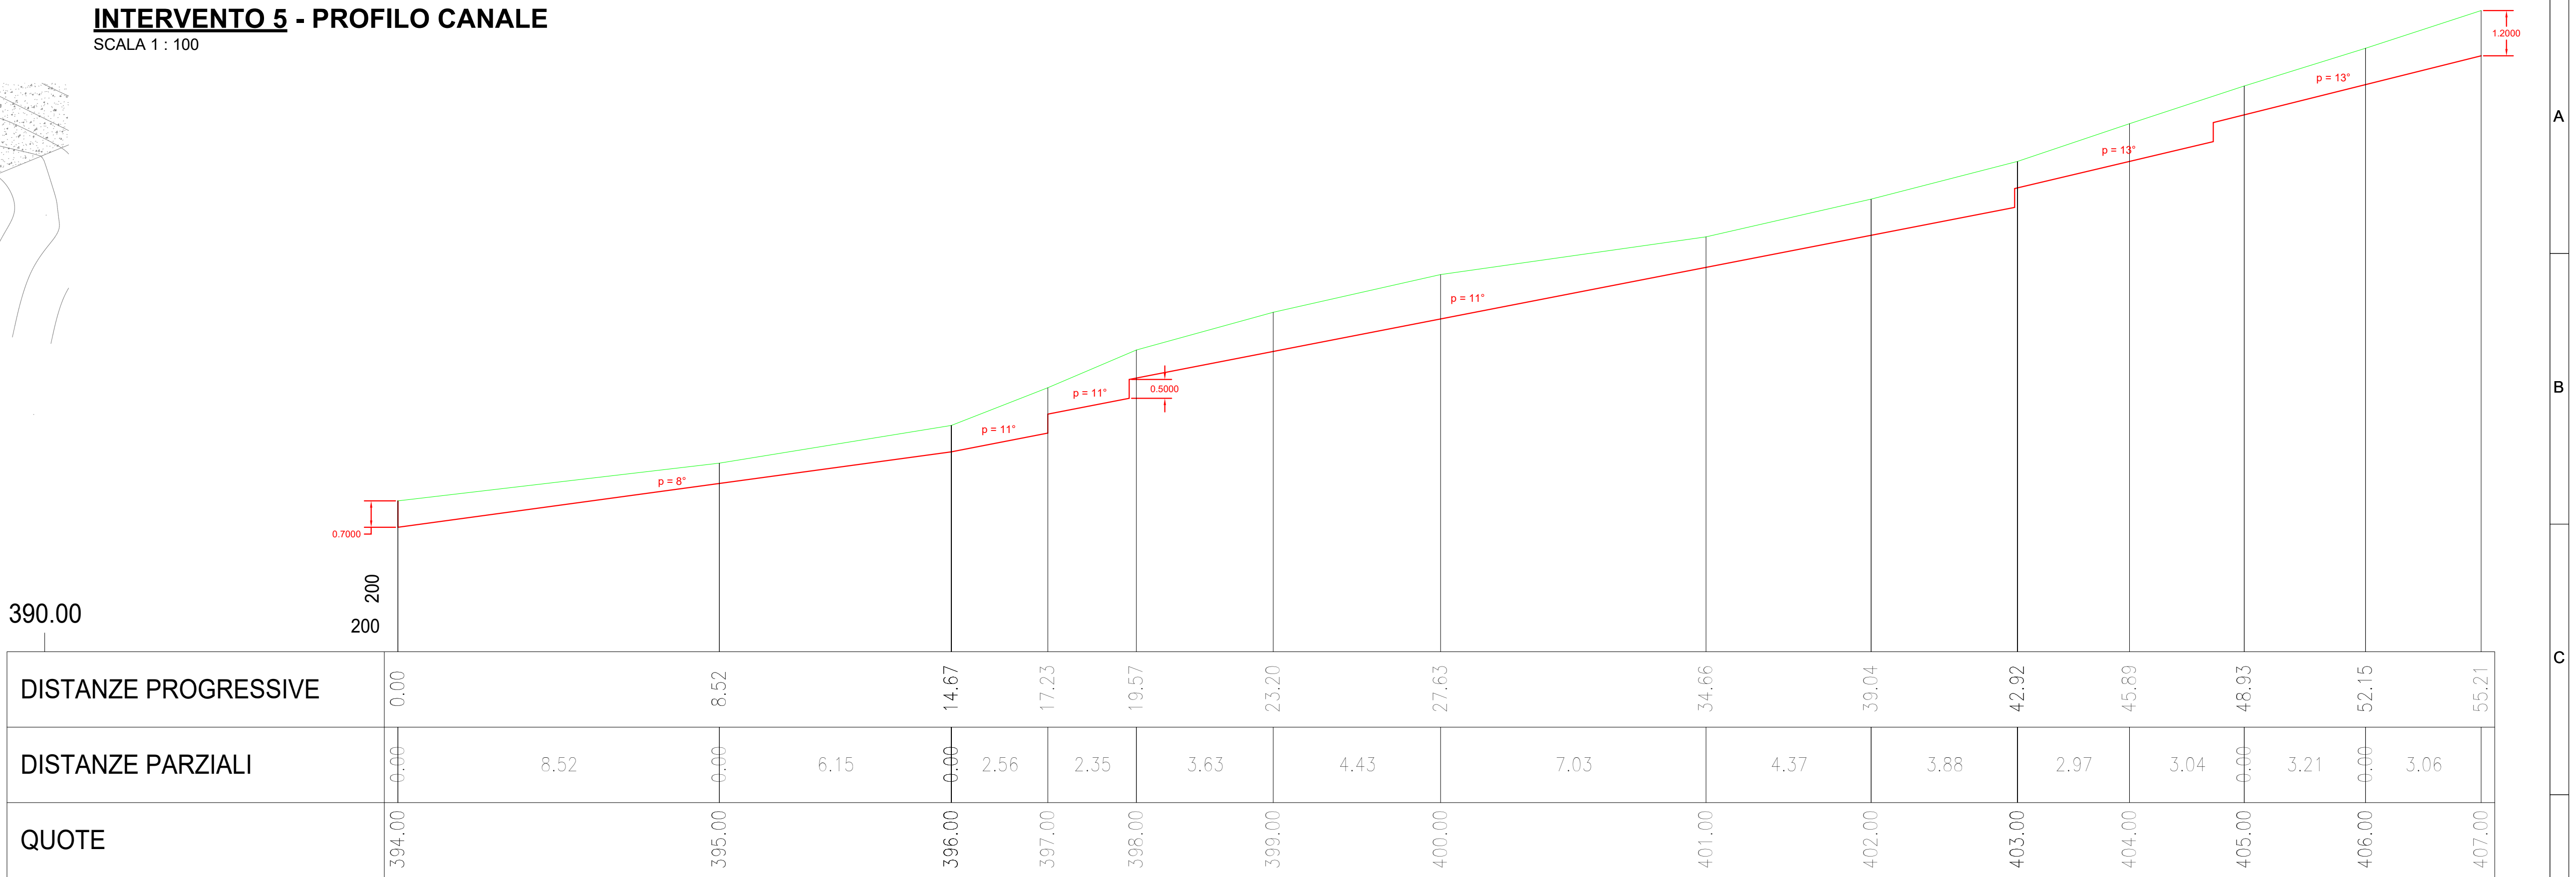

SCALA 1 : 100

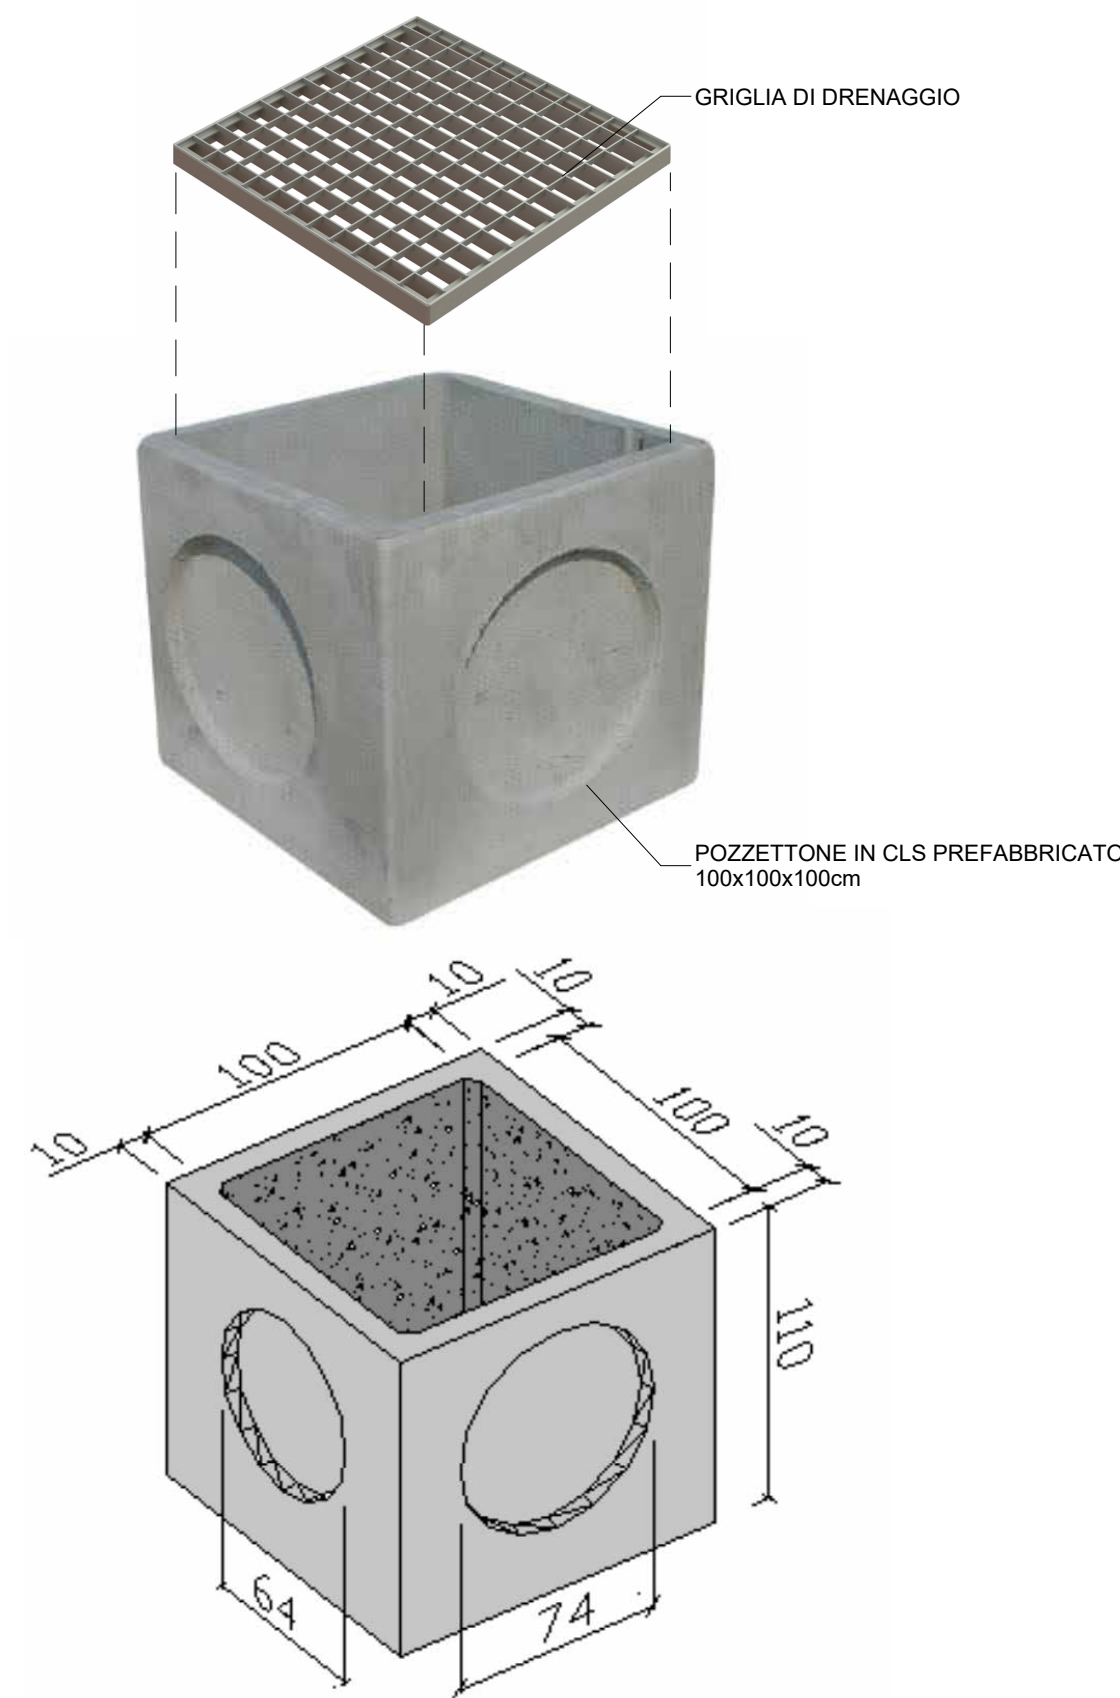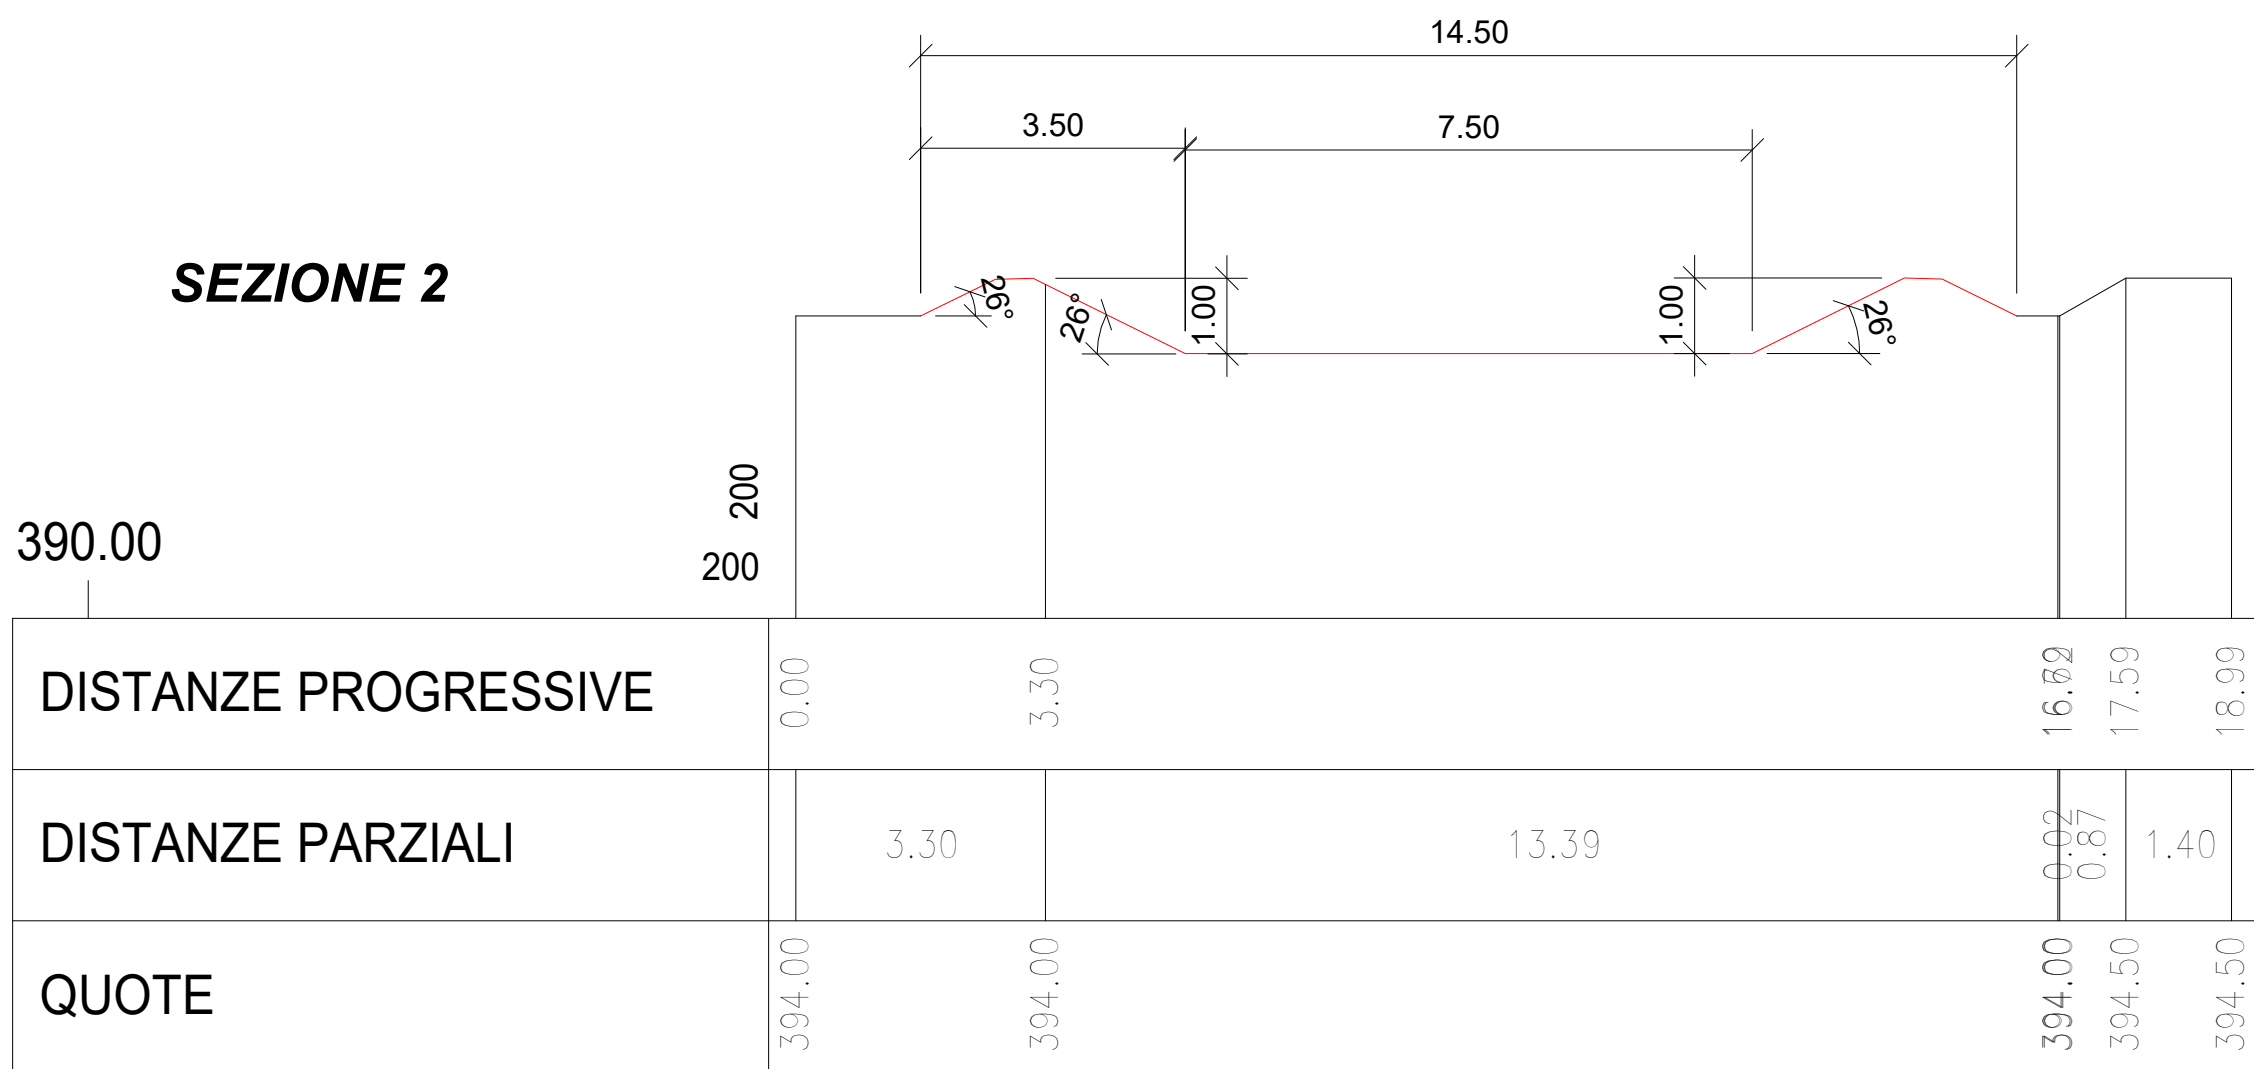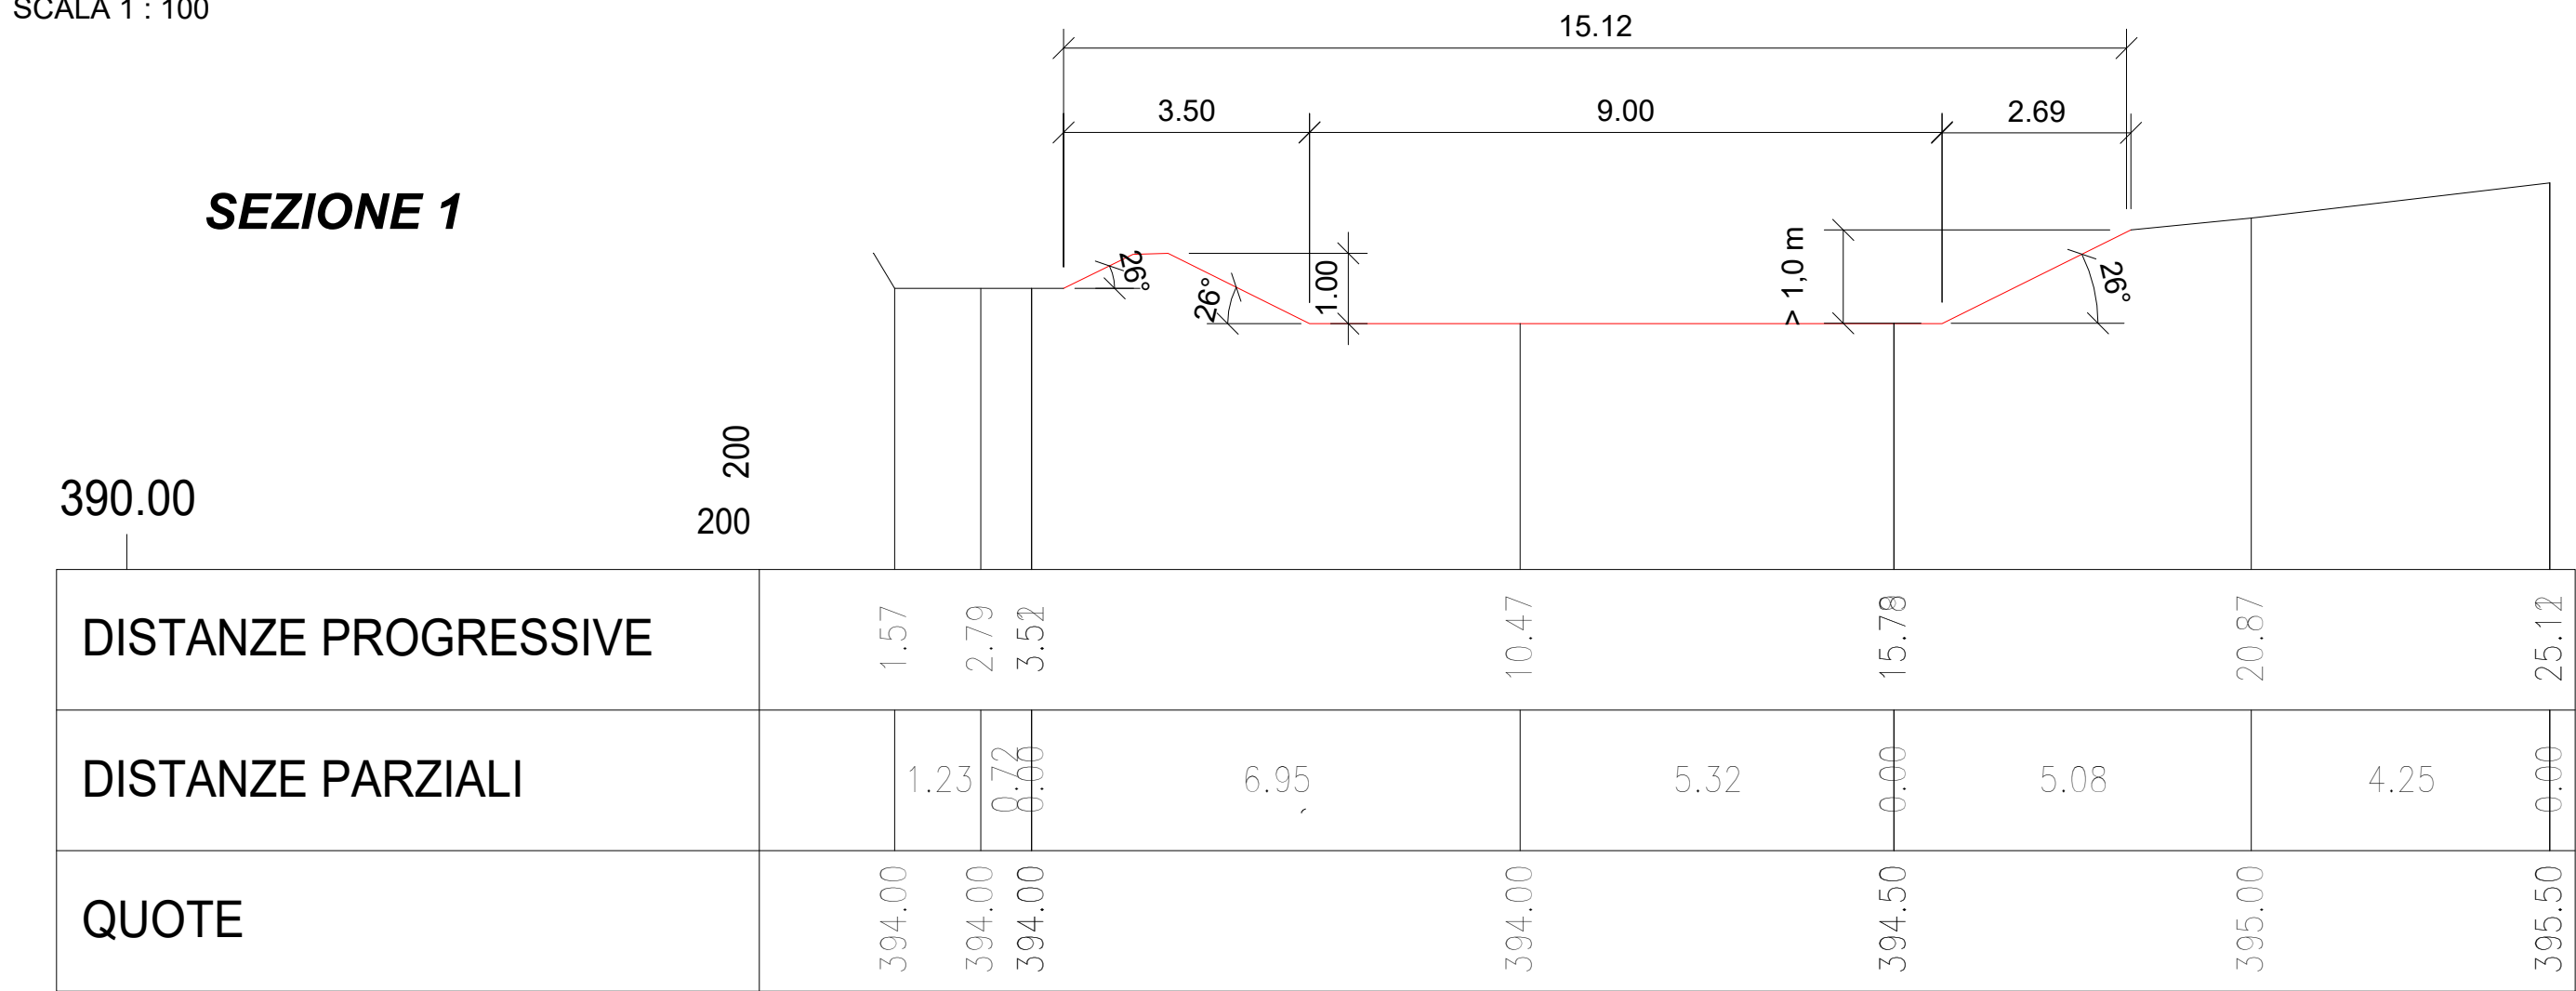
PROVINCIA DI **BELLUNO**

COMUNE DI **ALPAGO**

PER LA MESSA IN SICUREZZA DELL'AREA A MONTE

DELL'ABITATO DI FARRA D'ALPAGO IN VIA XVII APRILE

CUP: F61B21006410003

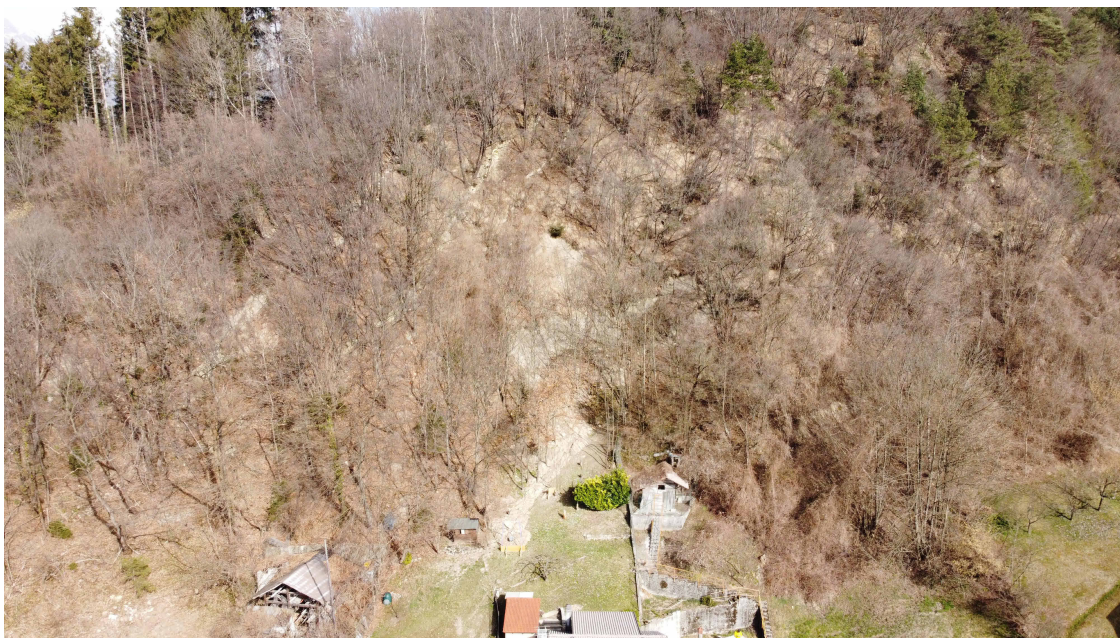

COMMITTENTE

RESPONSABILE UNICO DEL PROCEDIMENTO



PROVINCIA DI BELLUNO
Via Sant'Andrea, n. 5 – 32100 Belluno

**PROGETTAZIONE GENERALE
E DIREZIONE LAVORI:**

MTD

studio di ingegneria
Mazzoran Tiloca De Lotto
ing. Ludovico De Lotto

piazza dei Martiri, 29
32100 - Belluno
tel. 0437.659236
via Roma, 59
Cortina d'Ampezzo (BL)
0437.764 - fax 0436.870416
e-mail: info@studiomtd.it

RELAZIONE GEOLOGICA



 **DOLOMITIGEO**
geo engineering

Sede operativa di Alpagoda
Viale al lago, 10 - località
Farra - 32016 Alpagoda (BL)
mobile +39 340 9824957
e-mail: studio@geopadovan.it

dott. geol. Tiziano Padovan

DETTAGLI DEL BACINO DI LAMINAZIONE, DEL CANALE E DEI POZZETTI

DATA

31/08/202

GIORNAMENTI

ALLEGATO

A3