P.I. SU MAPPA CATASTALE

SCALA 1 : 1000

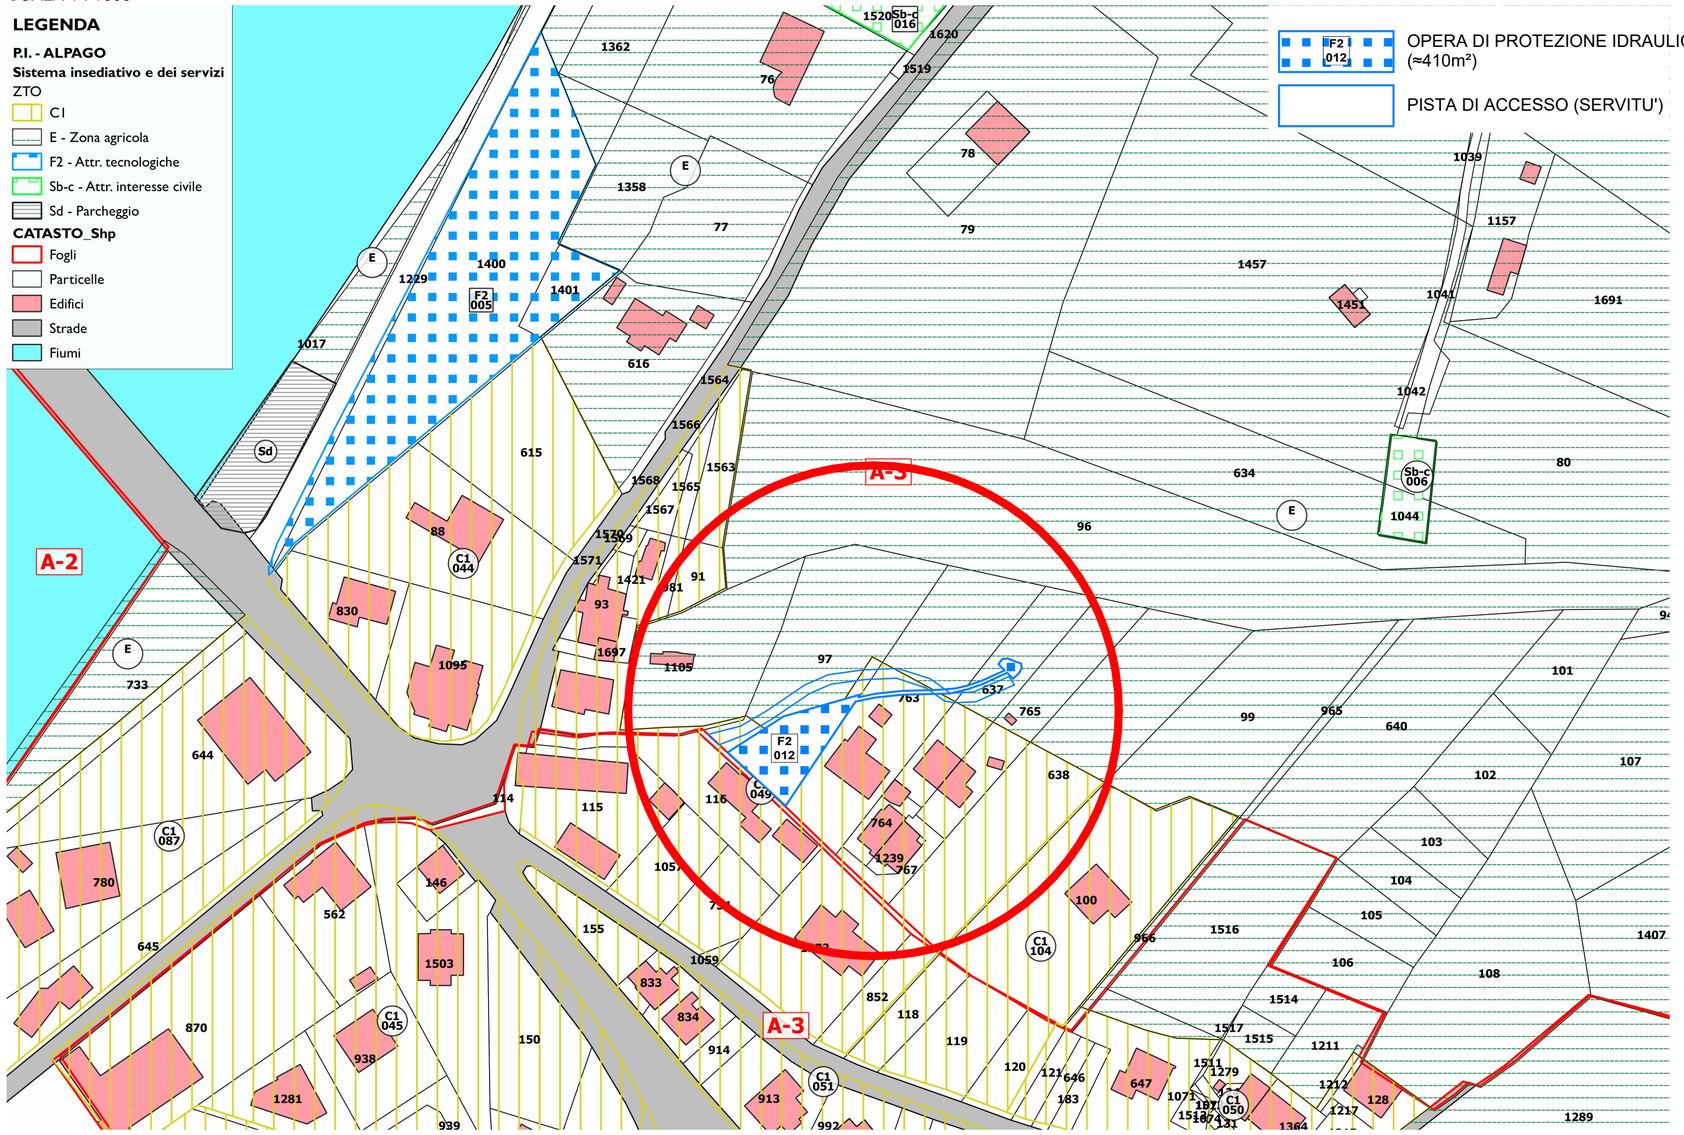

ESTRATTO P.I.

SCALA 1 : 2000

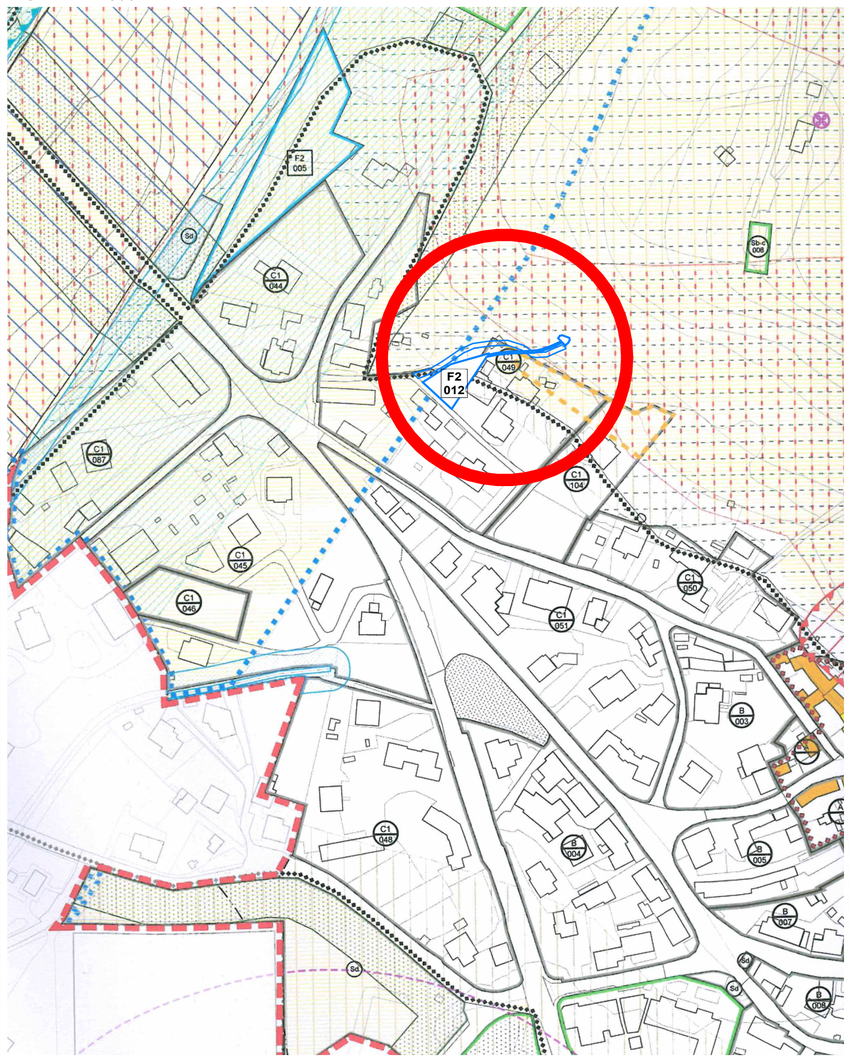

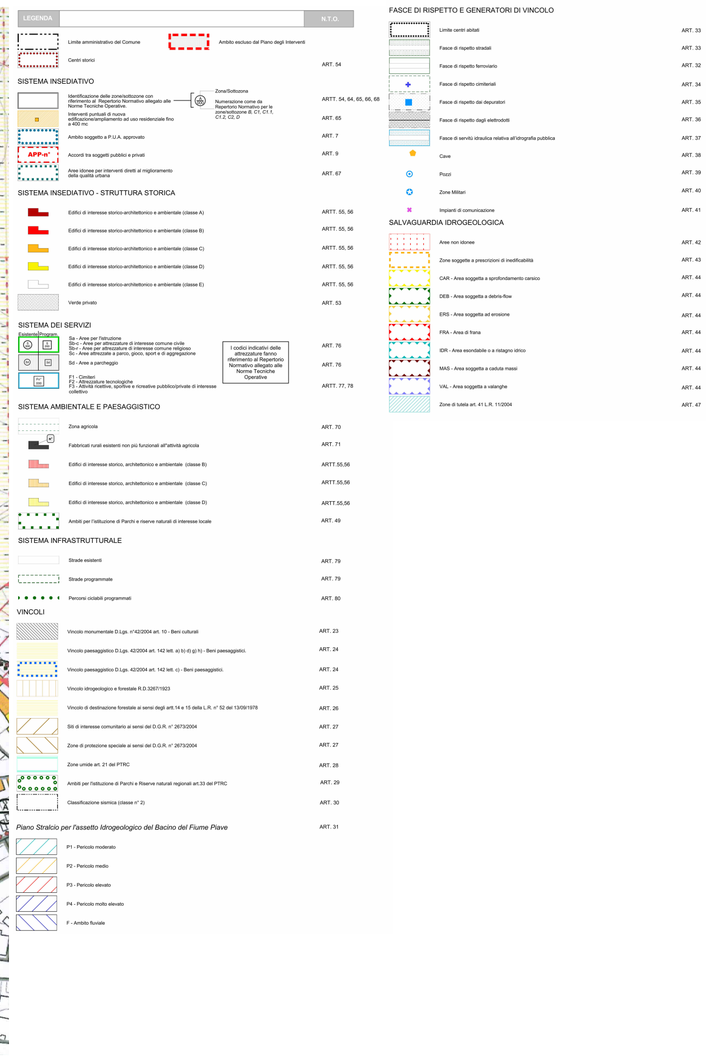

PROVINCIA DI **BELLUNO**

COMUNE DI **ALPAGO**

PROGETTO DEFINITIVO - ESECUTIVO

PER LA MESSA IN SICUREZZA DELL'AREA A MONTE DELL'ABITATO DI FARRA D'ALPAGO IN VIA XVII APRILE

CUP: F61B21006410003

COMMITTENTE

PROVINCIA DI BELLUNO
Via Sant'Andrea, n. 5 – 32100 Belluno

RESPONSABILE UNICO DEL PROCEDIMENTO

dott.ssa Stefania Bassani

PROGETTAZIONE GENERALE E DIREZIONE LAVORI:

studio di ingegneria Mazzoran Tiloca De Lotto
piazza dei Martiri, 29
32100 - Belluno
tel. 0437.659236
via Roma, 59
32043 - Cortina d'Ampezzo (BL)
tel. 0436.2764 - fax 0436.870416
studiomtd.it - info@studiomtd.it
ing. Ludovico De Lotto

RELAZIONE GEOLOGICA

DOLOMITIGEO geo engineering
Sede operativa di Alpago
Viale al lago, 10 - località Farra - 32016 Alpago (BL)
mobile +39 340 9824957
e-mail: studio@geopadovan.it
dott. geol. Tiziano Padovan

TAVOLA PER VARIANTE URBANISTICA

DATA
31/08/2022
AGGIORNAMENTI

ALLEGATO
A6