




- LEGENDA
- - Confine Comune Pieve del Grappa
  - Carta Tecnica Regionale
  - Edifici
  - Rete idrografica principale
  - Rete idrografica minore
  - Interventi Areali
  - Interventi lineari
  - Interventi puntuali
  - ✗ ELIMINAZIONI

INTERVENTO	DESCRIZIONE	LUNGHEZZA
C_01	Nuovo sistema di raccolta e recapito delle acque meteoriche	147,3
C_03	Nuova dorsale rete acque meteoriche e allacciamento caditoie	1388,1
C_05	Stabilizzazione piede di sponda	89,1
P_01	Scannafosso e collegamento valle al collettore esistente	73
P_03	Tombinamento valle e deviazione condotta fognaria in v. Sant'Antonio	104,8
P_04	Nuovo canale di gronda su trada bianca	41,5
P_06	Attraversamento stradale acque meteoriche	27,8



INTERVENTO	DESCRIZIONE
C_04	Nuove caditoie collegate a rete fognaria esistente
P_02	Realizzazione dosso e modellazione strada verso la valle a sud

INTERVENTO	SUPERFICIE	DESCRIZIONE
C_02	515,879	Piazza deposito con sezione di controllo
P_05	1259,92	Vasca di decantazione incrocio di valli via IV Novembre

CRESpano

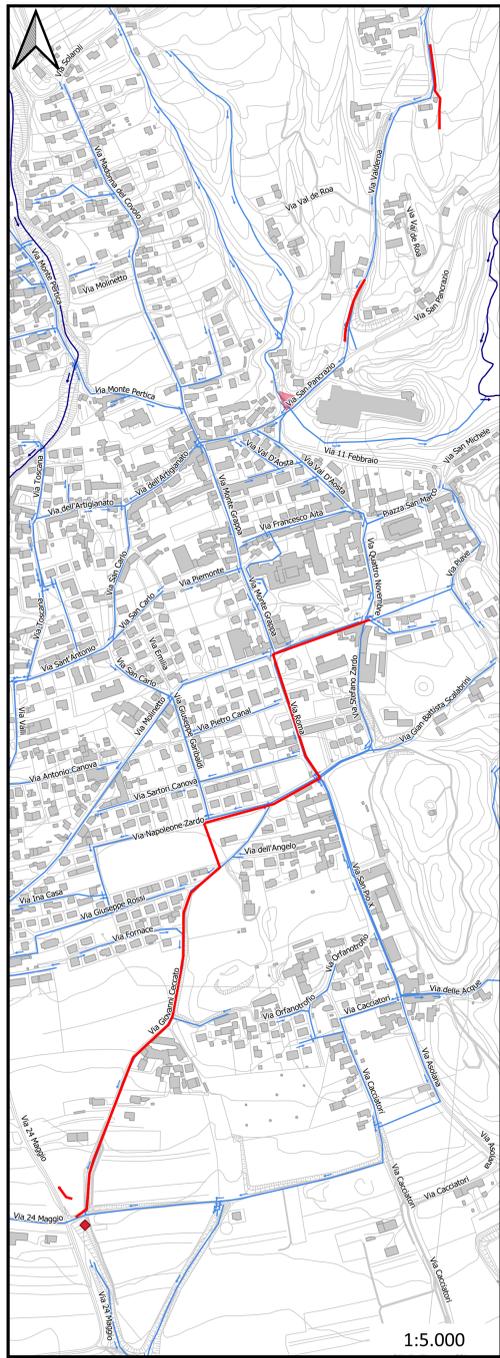

QUATTRO STRADE

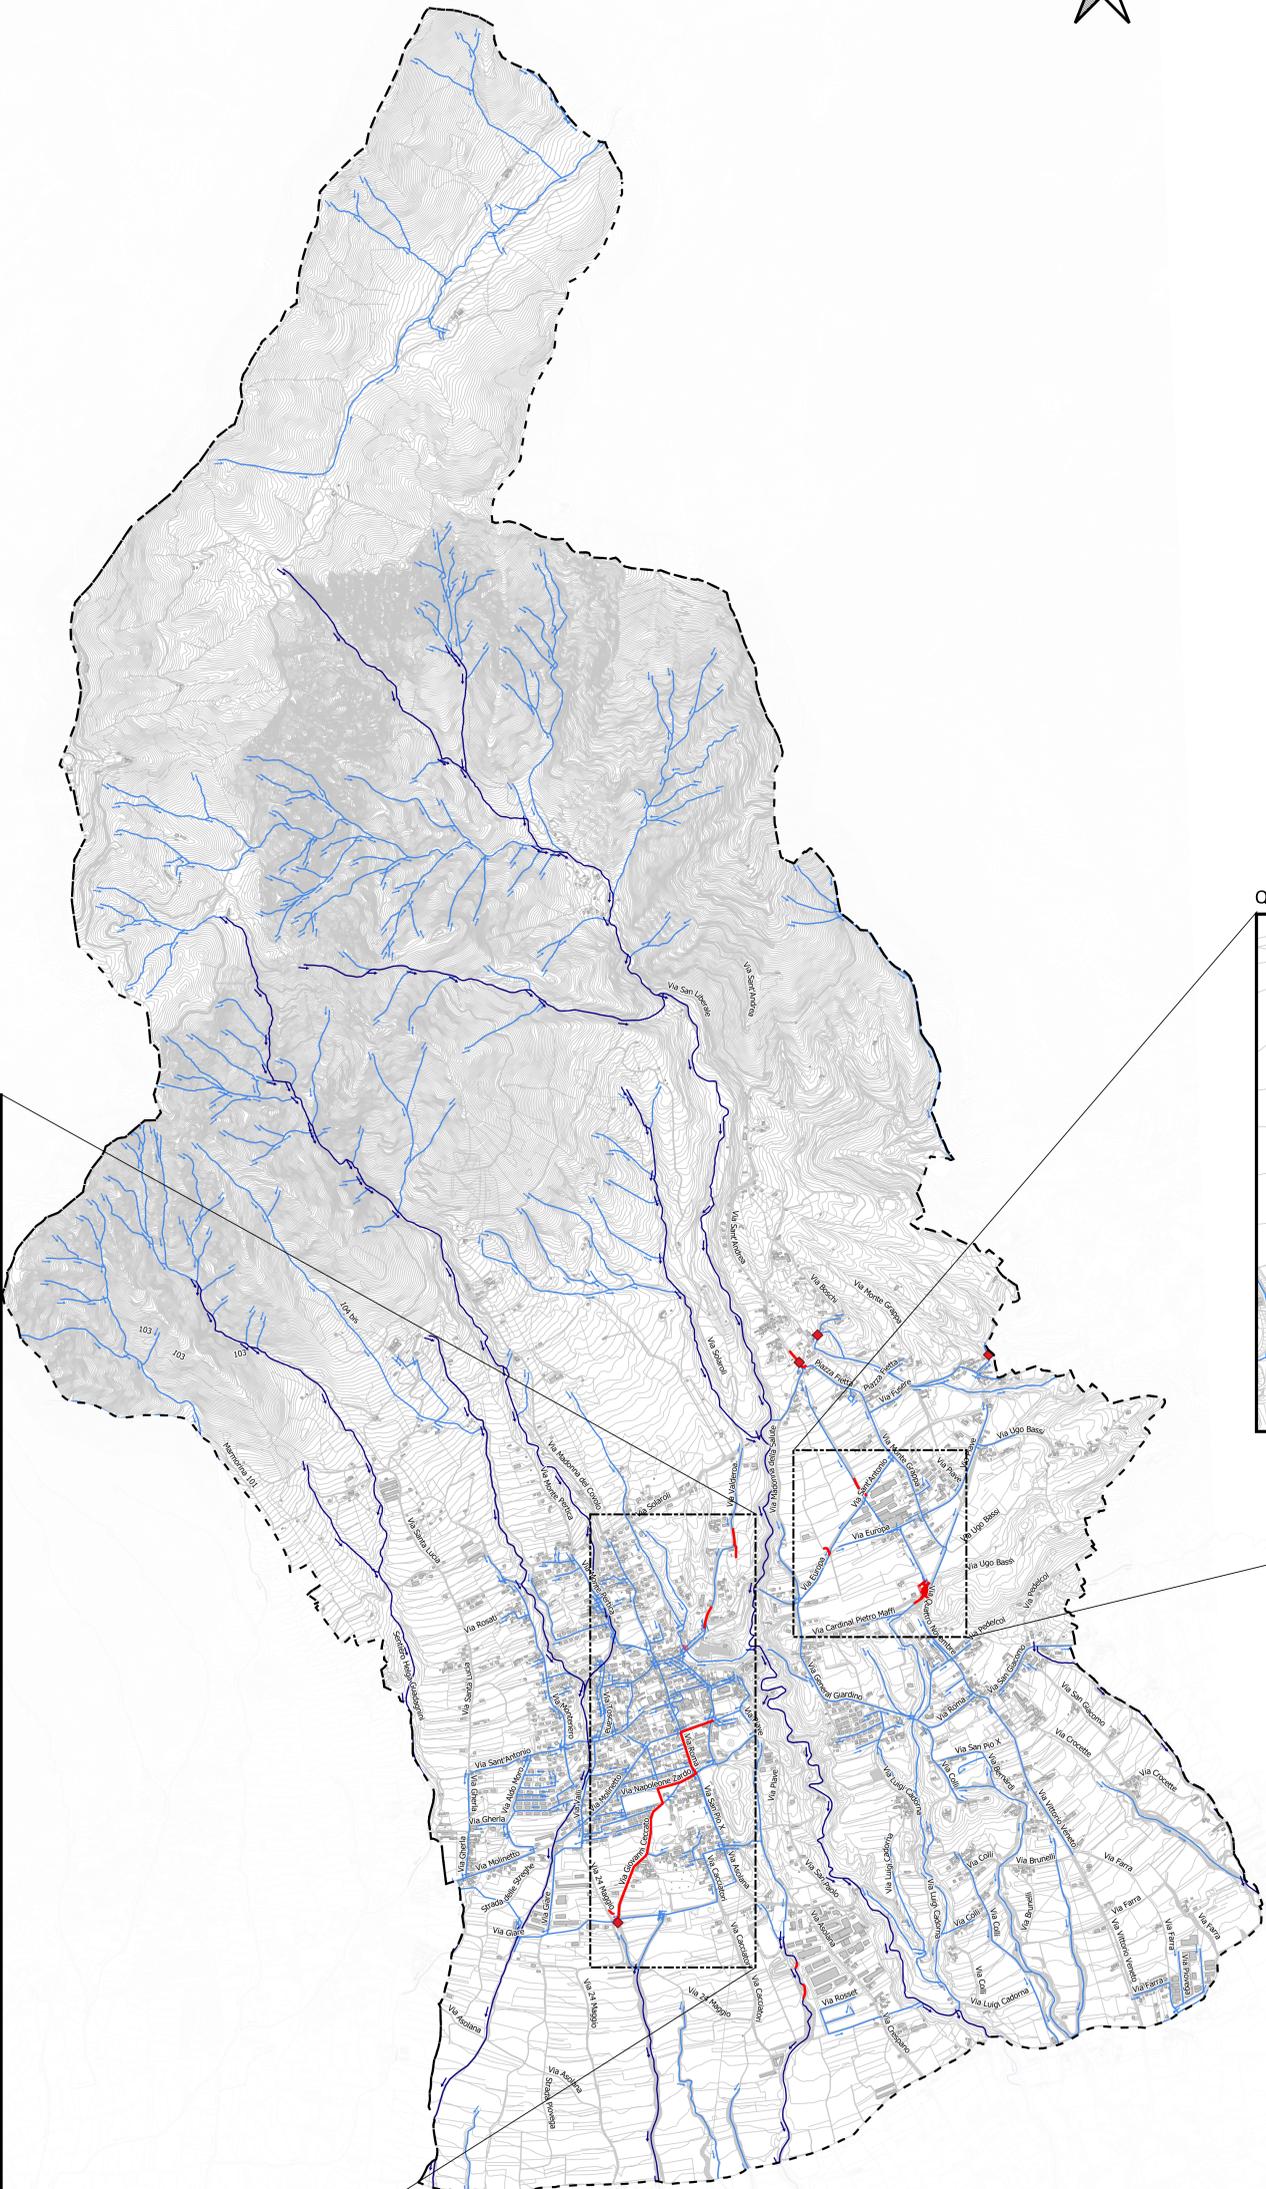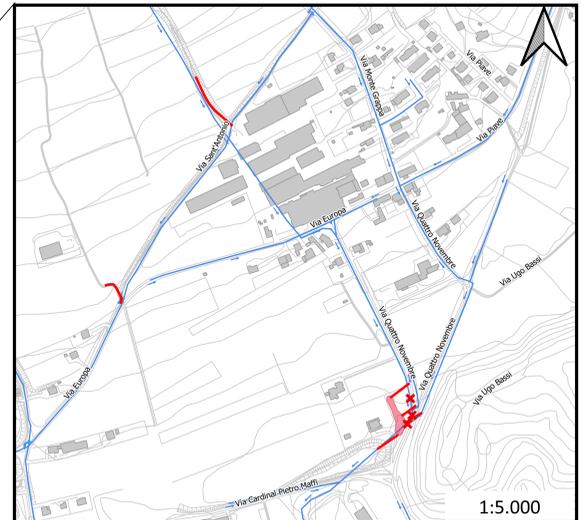

Codice elaborato:  
**B.11**

**COMUNE DI PIEVE DEL GRAPPA**  
**PIANO DELLE ACQUE COMUNALE**  
**INTERVENTI SUL RETICOLO IDROGRAFICO**

Elaborato:  
ingegneria

DATA	REV.	DESCRIZIONE	CAPO COMMISSA	OPERATORE	RIESAME	VERIFICA	VALIDAZIONE	Scala:
15.09.2023	0	prima emissione	Ing. Eros Cavallin	IS	EC	EC	EC	1:15.000
								Commissa:
								7396

Corso Maggiora 21/15 - 31044 Montebelluna (TV) - 31042 04288  
 email: studio@tecnohabitatpiemonte.it - www.tecnohabitatpiemonte.it