ATELIER
**CAPPOCHIN**
architecture
urban planning

I - Via Vegri, 33/A | 35030
Selvazzano Dentro | Padova
contact@atelliercappochin.com
www.atelliercappochin.com
Tel. +39.049.8055642
Fax +39.049.8059879

COMUNE DI TEOLO
PROVINCIA DI PADOVA

**ALÌ IMMOBILIARE S.R.L. - Società Unipersonale**

**PROPOSTA DI ACCORDO PUBBLICO-PRIVATO**
**AI SENSI DELL'ART. 6 DELLA L.R. 11/2004**
**COMPENDIO "EX LOFRA" SITO IN VIA EUGANEA TREPONTI N. 16**

tav. 01a

PLANIMETRIA DI PROGETTO - PISTA CICLABILE

scala: 1:500

I progettisti

Giuseppe Cappochin architetto

Davide Cappochin architetto

Teolo, dicembre 2025

TRATTO DA INCROCIO TREPONTI A VIA KOLBE

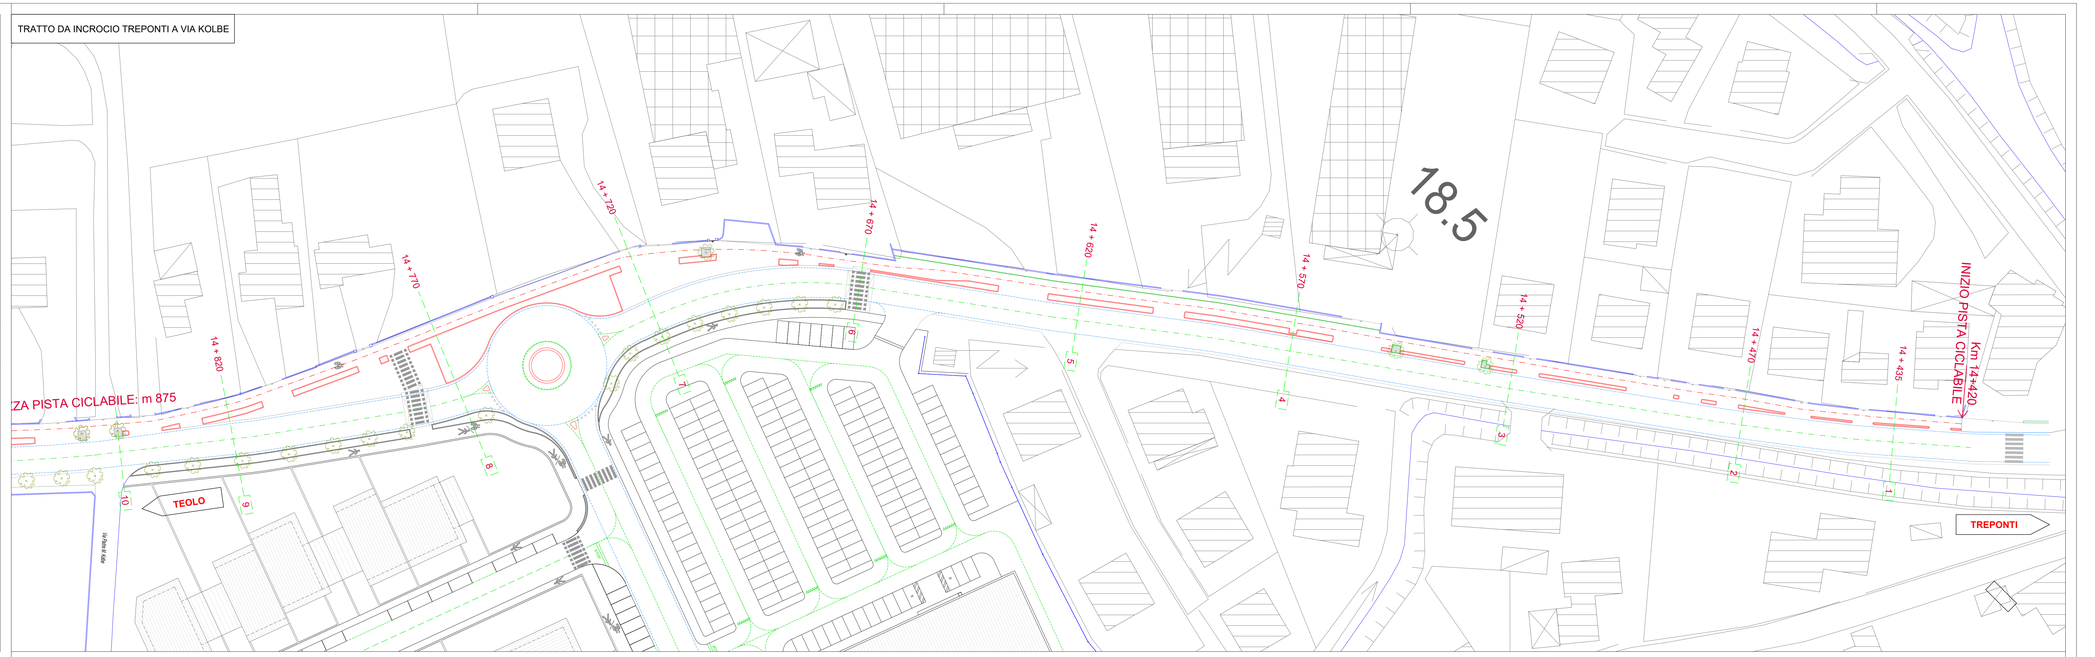


TRATTO DA VIA KOLBE A VIA MOLINROTTO

LEGENDA

- Fabbricati
- Strada
- Muretta di recinzione
- Pista ciclabile con cordolo
- Cordolo di contenimento
- Realizzazione aiuole salvapianta

* Copia conforme all'originale - Comune di TEOLO Prot. - arrivo n. 0030710 del 16-12-2025 11:06 Cl= 3