

Planimetria stato di fatto - scala 1:500




foto _ 01



foto _ 02

Giovanni Gorgi architetto
 via Trutta 31/4 35014 Fontaniva (PD)
 cell. +39 333 7424447
 gorgi.giovanni@gmail.com - gorgi.giovanni@archiworldpec.it

COMUNE DI TOMBOLO
 PROVINCIA DI PADOVA

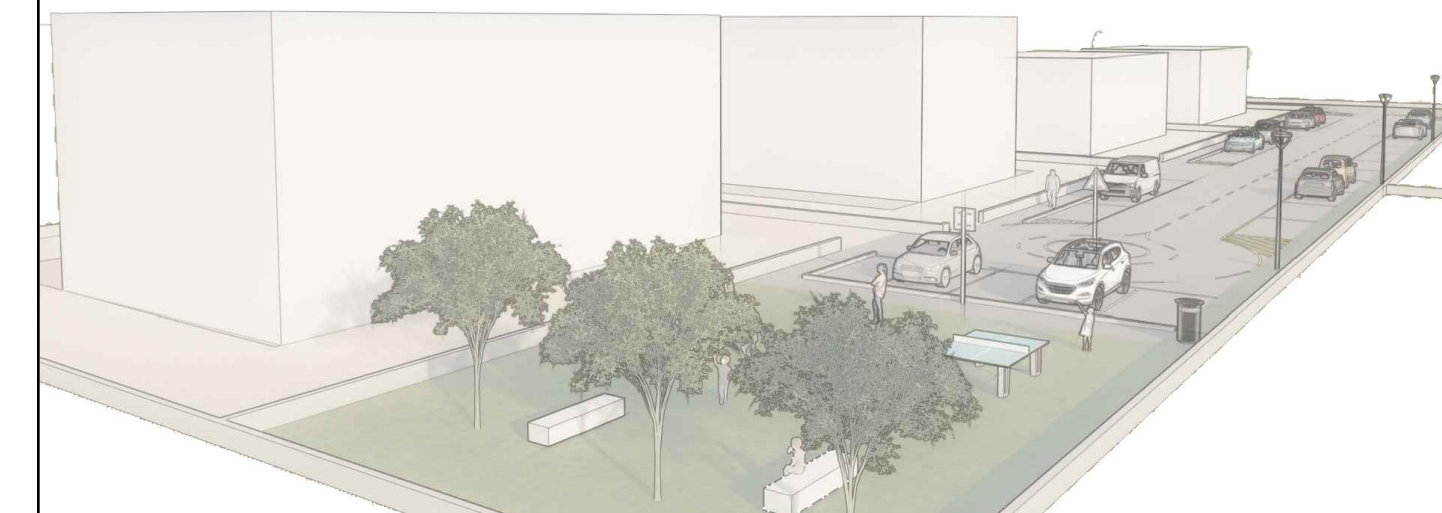

OGGETTO: P.U.A. n° 6 Via Mantegna Tombolo (PD)

DITTA: GEO S.R.L. DI GORGI FRANCESCO

ELABORATO: Documentazione Fotografica

Il richiedente / gli aventi diritto
 GEO S.R.L. di Gorgi Francesco

Il progettista
 Giovanni Gorgi architetto

DATA : Marzo 2025

SCALA : 1:500

ELAB. N°

B