

COMUNE DI VIGHIZZOLO D'ESTE
Provincia di PADOVA

P.A.T.

Elaborato


4

Scala

1:10.000

Carta della Trasformabilità

Inquadramento Territoriale

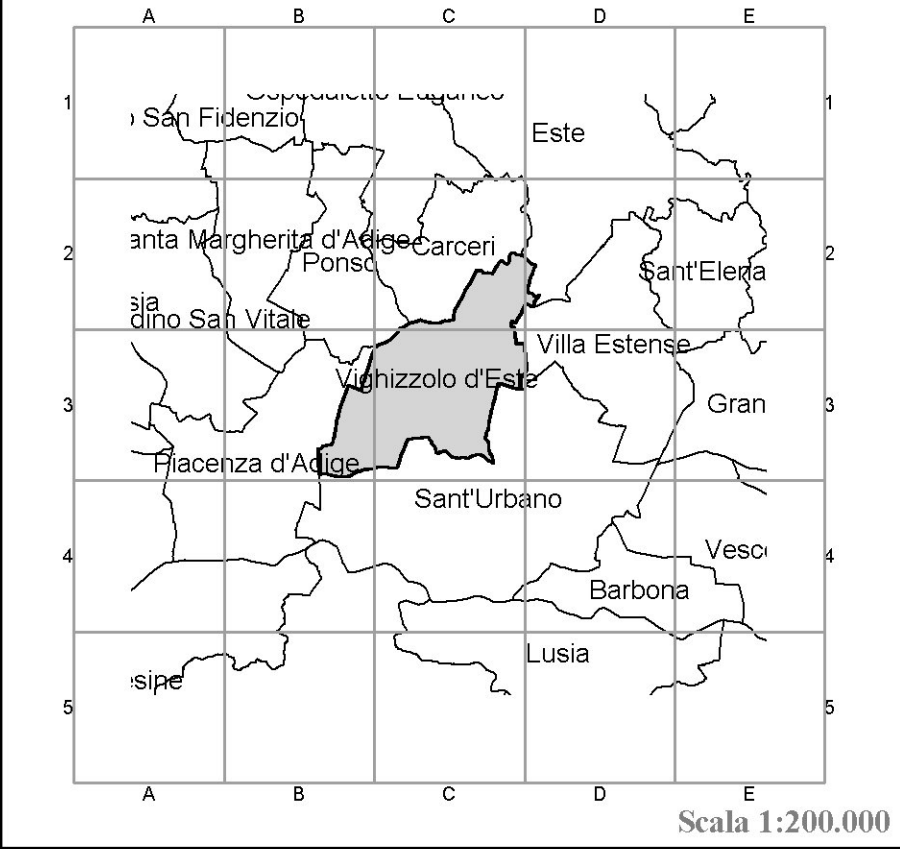

Scala 1:200.000

Studio
Dott. Michele Barbetta

Progetto
Arch. Lino De Battisti
Geologia
Dott. Gino Borella
Studio Agronomico Ambientale
Dott. ass. Lisa Min
V.A.S.
Ing. Fabrizio Ravagnani
Quadro Conoscitivo e Informatizzazione
Mapdesk srl
Regione Veneto

Data:

Edizione
Scala
4
1:10.000

Carta della Trasformabilità

LEGENDA	Quadro Conoscitivo	N.T.A.
Confine Comunale		
A.T.O.		
prevalenza residenziale	b0401011_ATO	art.22
prevalenza produttiva		
prevalenza agricola		
prevalenza agricolo-paesaggistica		
Aree di urbanizzazione consolidata	b0402011_AreeUrbC	art.23
Aree di urbanizzazione diffusa	b0402021_AreeUrbD	art.24
Programmi complessi	b0402101_ProgrammiComplessi	art.30
Limiti fisici alla nuova edificazione	b0402062_LimFisicNuovaEdif	art.26
Linee preferenziali di sviluppo:		
residenziale	b0402073_LineeSviluppResid	art.27
produttivo		
Ambiti Incongrui	b0402061_AmbitiIncongrui	art.25
Edifici pubblici con più di 50 anni (ex D.Lgs. 42/2004)	b0402021_EdificiPubblici	art.5
Manufatti rurali	b0403081_ManufattiRurali	
Ville venete	b0403021_VilleVenete	art.32
Ambiti a cui attribuire obiettivi di tutela riqualificazione e valorizzazione	b0403011_TutelaRiqualValorizzaz	art.31
Centri storici	b0403071_CentriStorici	art.10
Pertinenze scoperte da tutelare	b0403041_PertinenzeTutelate	art.33
Ambiti pianificazione coordinata	b0402116_AmbPianCoord	art.35
Infrastrutture:		
Itinerario navigabile		
Itinerario storico	b0402092_InfrastruttureRilevanza	art.29
Itinerario turistico		
Viabilità di progetto		
Servizi di interesse comune di maggior rilevanza:		
centro sportivo di progetto	b0402092_InfrastruttureRilevanza	art.28
centro sportivo esistente		
depuratore		
Valori Tutela Naturali:		
corridoio principale blueway-elemento fisico esistente	b0404021_ValoriTutelaNaturali	art.36
corridoio secondario blueway-elemento fisico esistente		
corridoio principale-linee preferenziali di connessione di progetto		
aree di connessione naturalistica 1° grado		art.35
aree di connessione naturalistica 2° grado		art.35
isole ad elevata naturalità (stepping stones)		art.38

