

COMUNE DI VIGHIZZOLO D'ESTE
Provincia di PADOVA

P.A.T.

Elaborato

B

1


1

Scala

1:10.000

Coerenza Azioni Strategiche

Inquadramento Territoriale

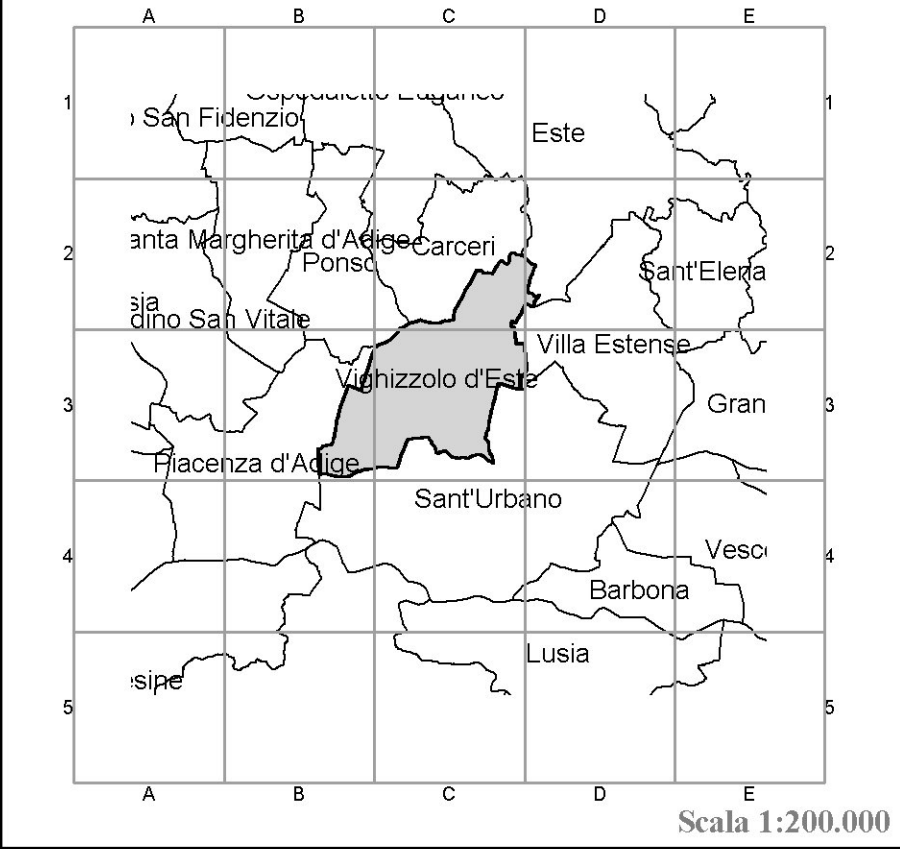

Scala 1:200.000

Studio

Dott. Michele Barbetta

Progetto

Arch. Lino De Battisti

Geologia

Dott. Gino Borella

Studio Agronomico Ambientale

Gran

Dott.ssa Lisa Min

VAS

Ing. Fabrizio Ravagnani

Quadro Conoscitivo e Informatizzazione

Mapdesk srl

Regione Veneto

Arch. Claudio Perin

Data:

Elaborato
Scala
1:10.000

LEGENDA

LEGENDA	Quadro Conoscitivo	N.T.A.
Confine Comunale		
A.T.O.		
prevalenza residenziale	b0401011_ATO	art.22
prevalenza produttiva		
prevalenza agricola		
prevalenza agricolo-paesaggistica		
Programmi complessi	b0402101_ProgrammiComplessi	art.30
Limiti fisici alla nuova edificazione	b0402092_LimitiFisiciNuovaEdif	art.26
Linee preferenziali di sviluppo:		
residenziale	b0402073_LineeSviluppoResid	art.27
produttiva		
Ambiti incongrui	b0402051_AmbitiIncongrui	art.25
Edifici pubblici con più di 50 anni (ex D.Lgs. 42/2004)	b0403001_EdificiVincolati	art.5
manufatti rurali	b0403001_ManufattiRurali	art.32
Ville venete	b0403021_VilleVenete	art.31
Ambiti a cui attribuire obiettivi di tutela riqualificazione e valorizzazione	b0403011_TuteleRiqualificazione	art.10
Centri storici	b0403071_CentriStorici	art.33
Pertinenze scoperte da tutelare	b0403041_PertinenzeTutelate	art.39
Ambiti pianificazione coordinata	b0402116_AmbPianCoord	
Infrastrutture:		
Itinerario navigabile		
Itinerario storico	b0402092_InfrastruttureRilevanza	art.29
Itinerario turistico		
Viabilità di progetto		
Servizi di interesse comune di maggior rilevanza:		
centro sportivo di progetto		
centro sportivo esistente	b0402092_InfrastruttureRilevanza	art.28
depuratore		
Valori Tutela Naturali:		
corridoio principale blueway-elemento fisico esistente		art.36
corridoio secondario blueway-elemento fisico esistente		art.37
corridoio principale-linee preferenziali di connessione di progetto	b0404021_ValoriTuteleNaturali	art.36
aree di connessione naturalistica 1°grado		art.35
aree di connessione naturalistica 2°grado		art.36
isole ad elevata naturalità (stepping stones)		art.38

Elaborato
Scala
1:10.000

LEGENDA

LEGENDA	Quadro Conoscitivo	N.T.A.
Zone omogenee:		
Zona A		
Zona C residenziale		
Zona D produttiva		
Zona E agricola	c1104061_Zone	
Zona F a servizi		

