


COMUNE DI VIGHIZZOLO
Variante n°3 Piano degli interventi

SCHEDA
NORMA
N.1



ESTRATTO PI

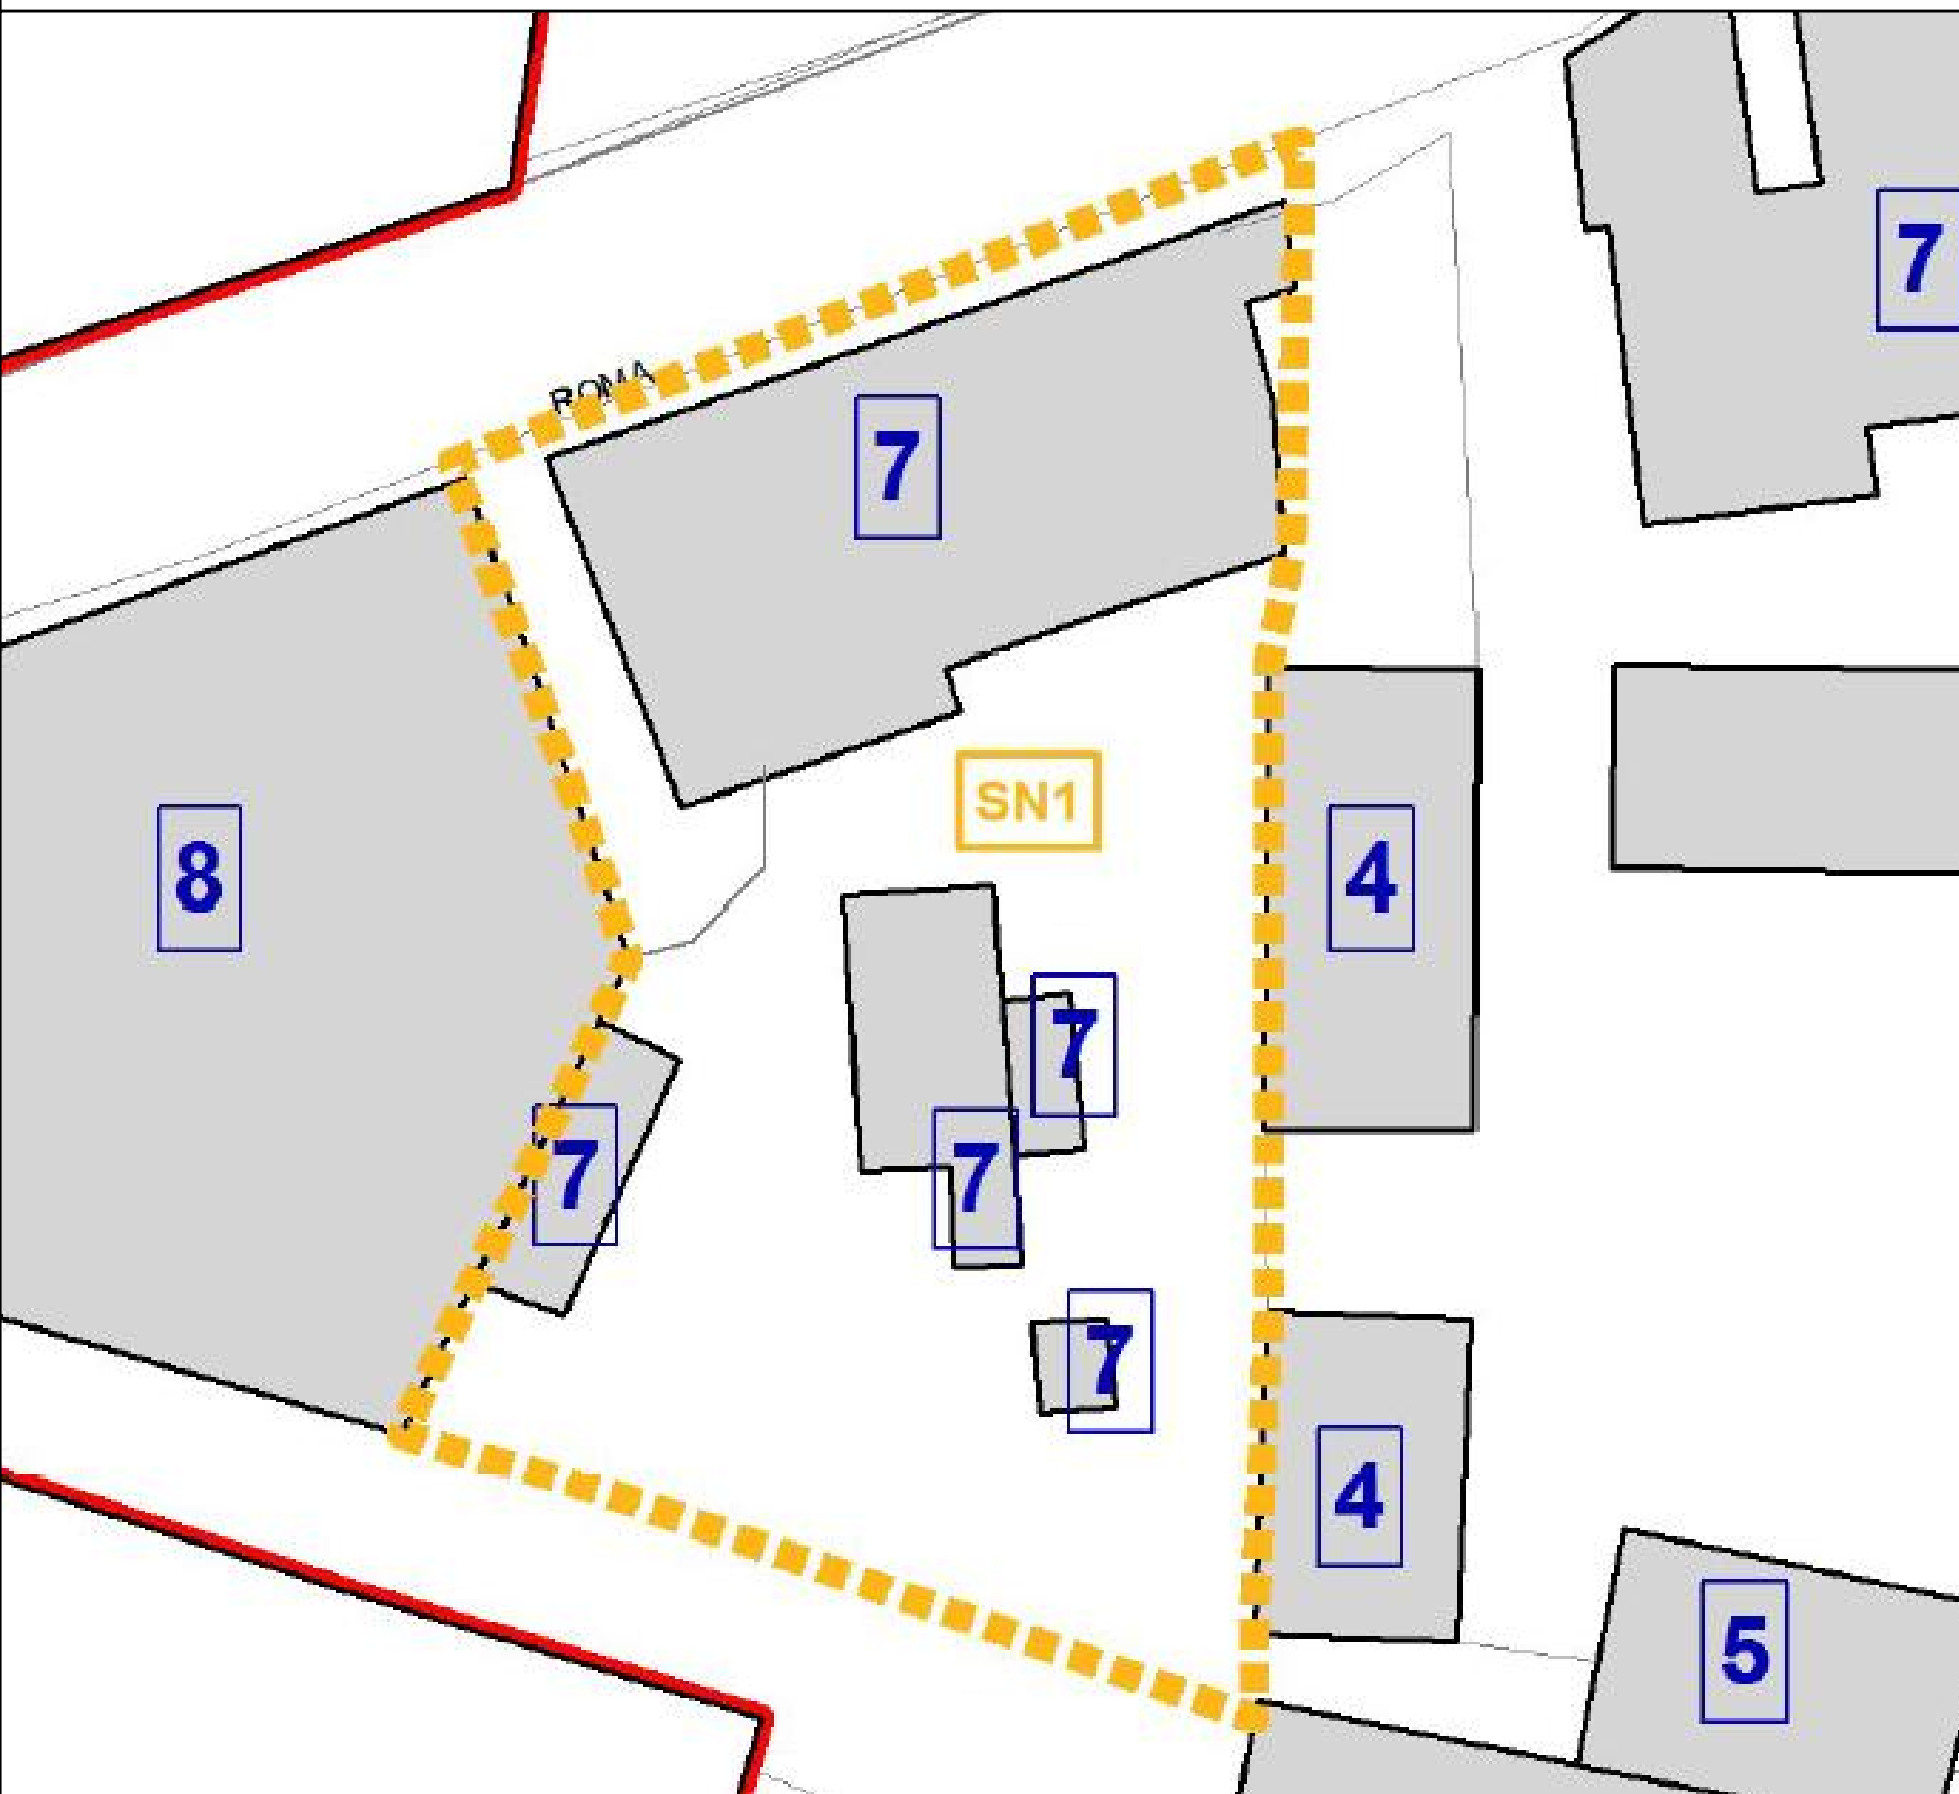

ORTOFOTO



ESTRATTO DI MAPPA

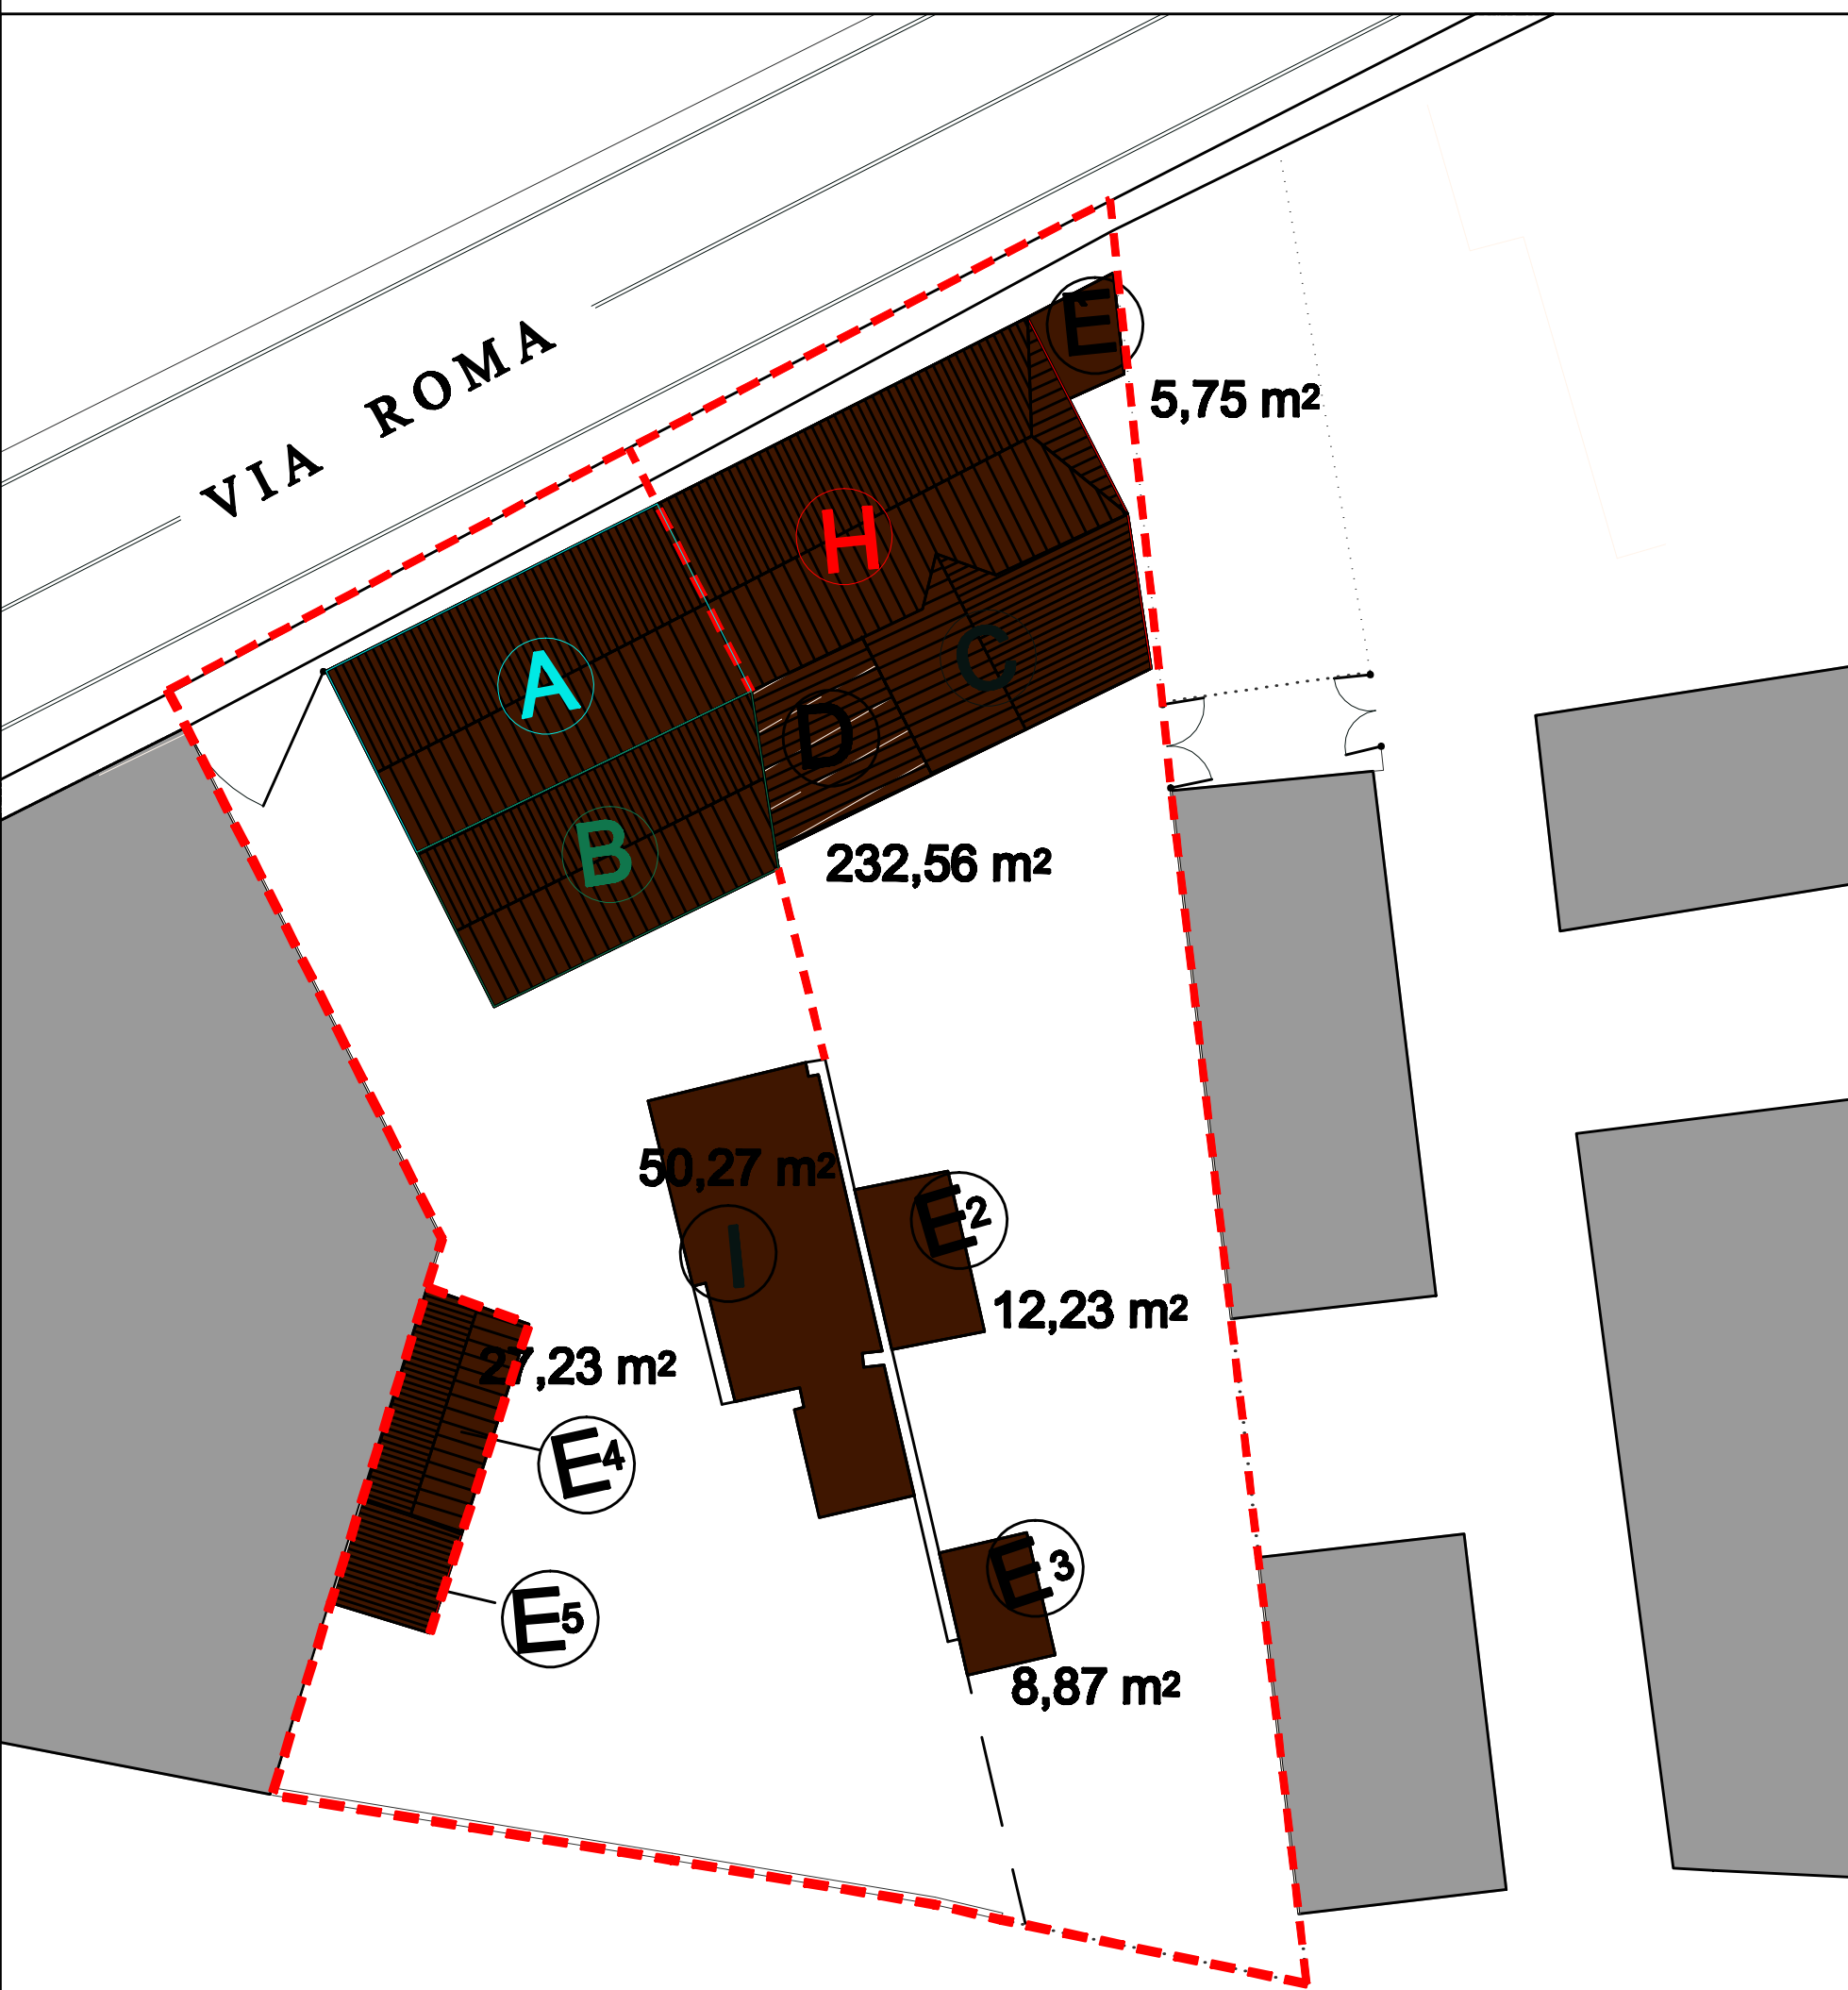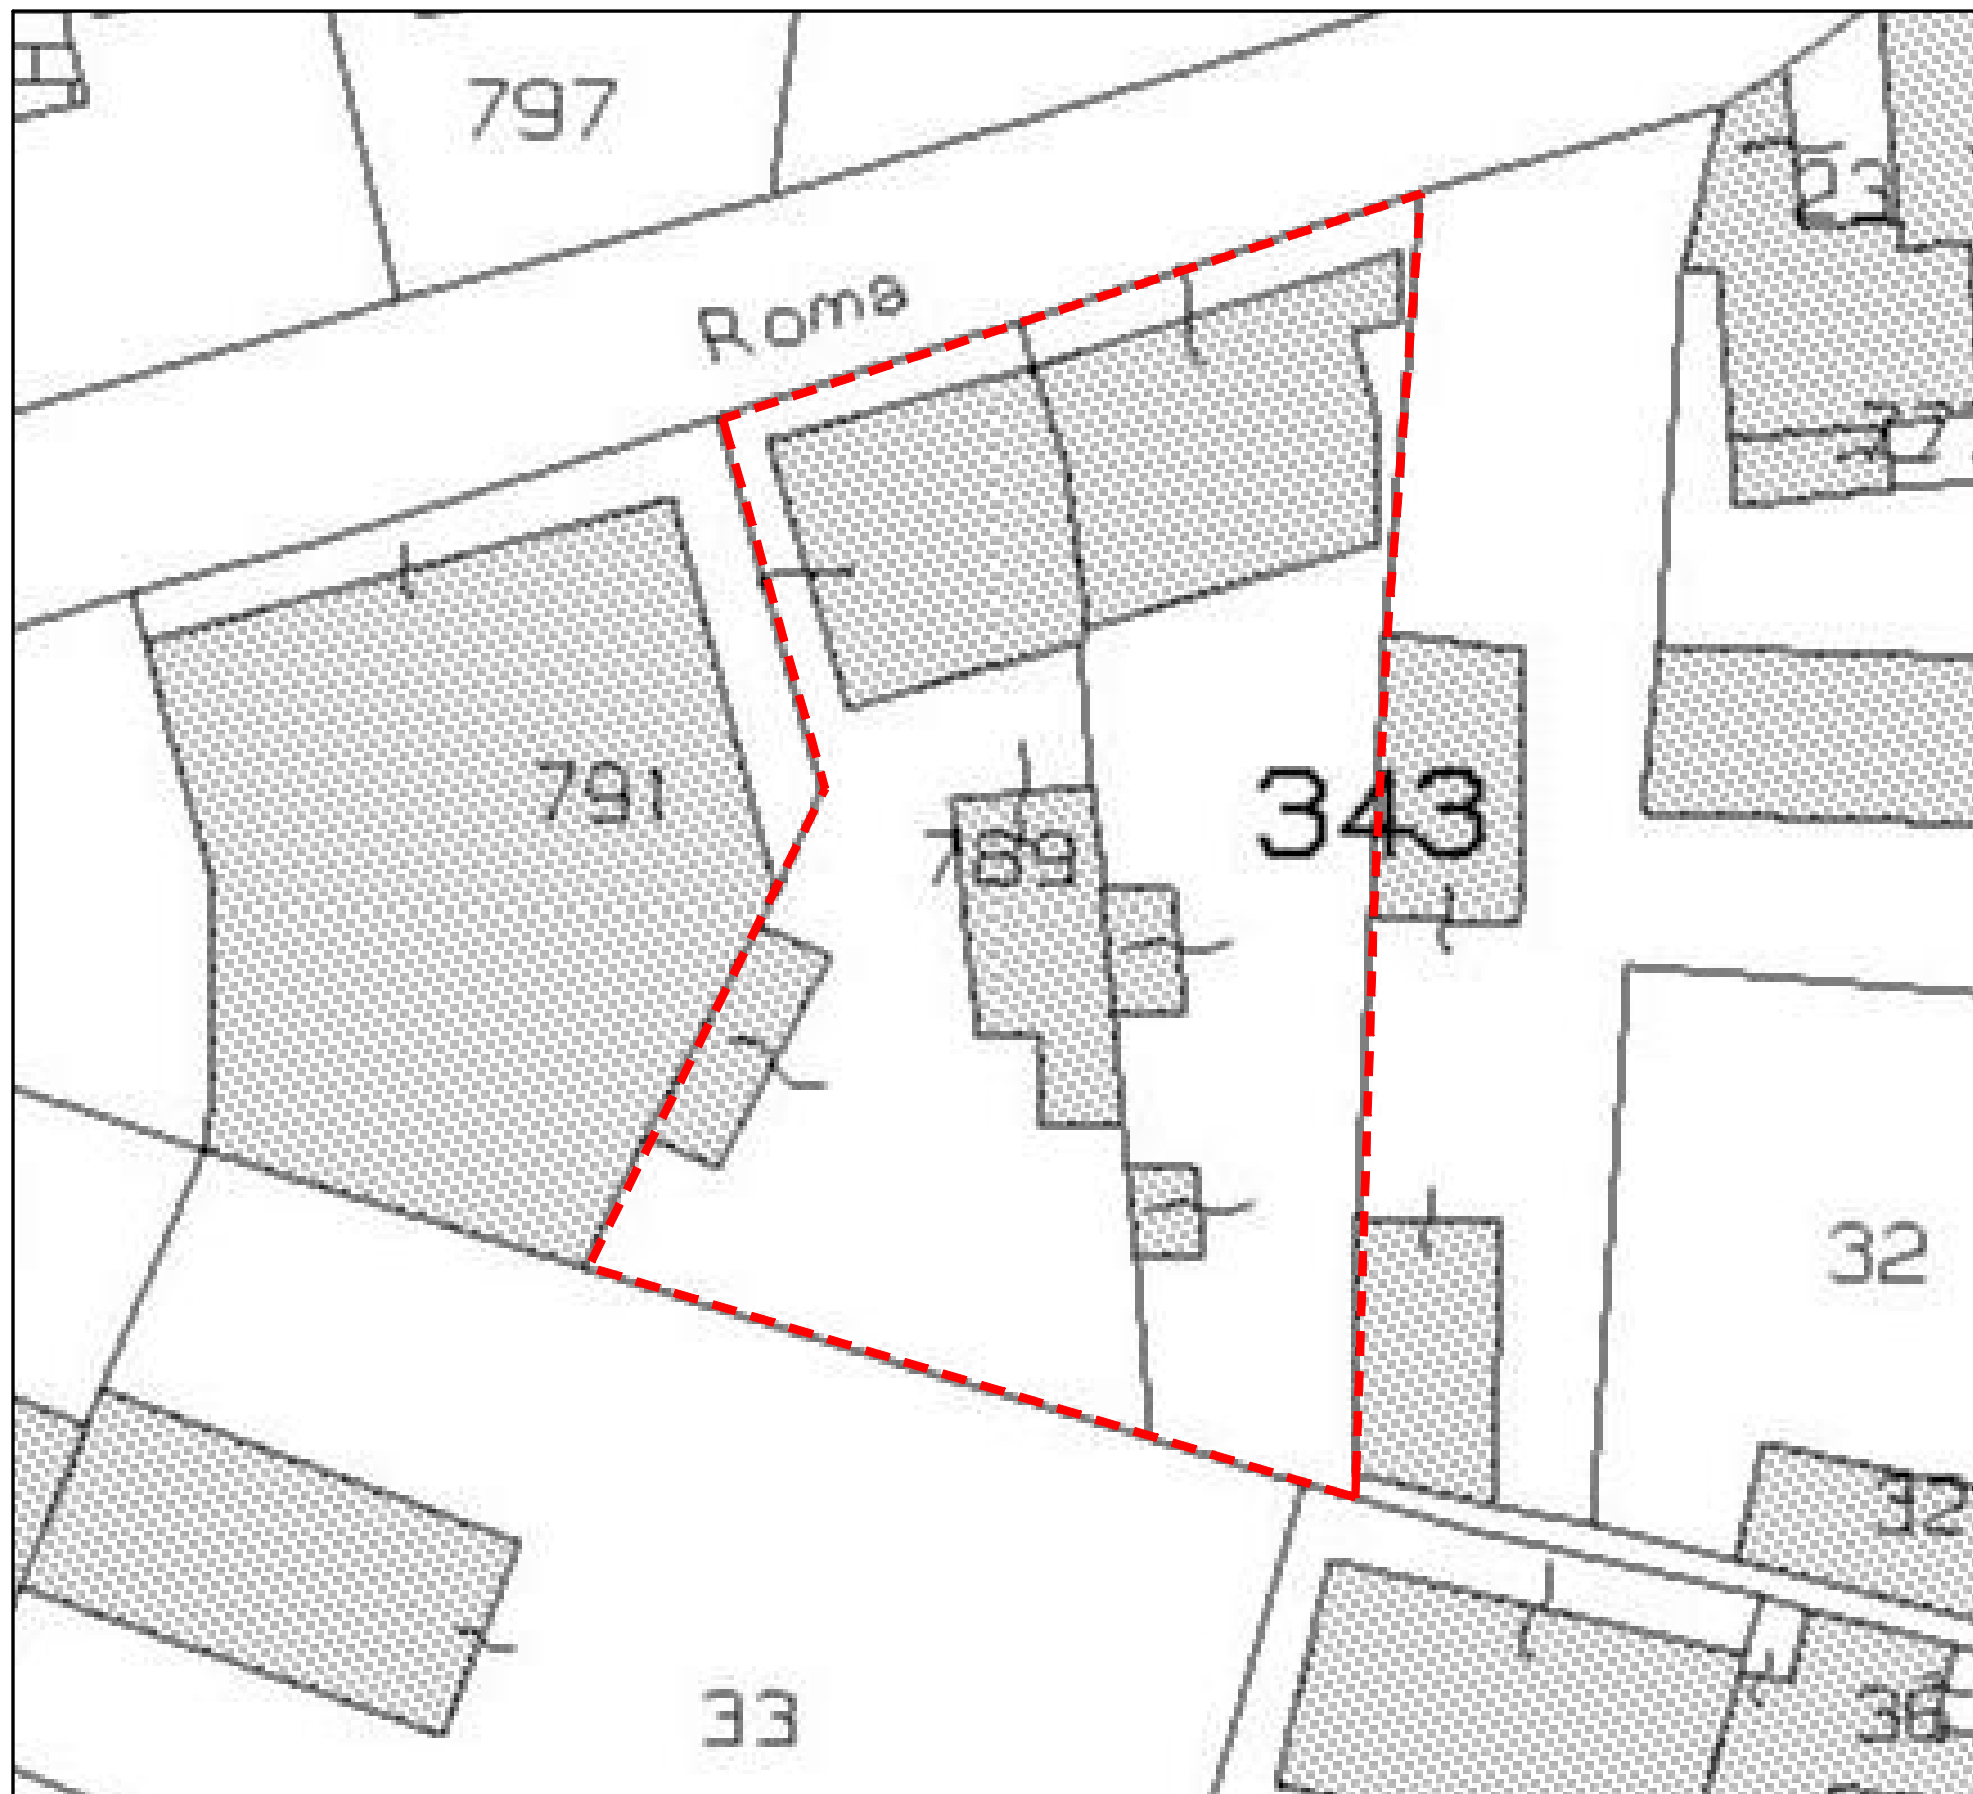

STATO RILEVATO (antecedente alla demolizione)

VOLUMI IN ATTO
PRIMA DELLE DEMOLIZIONI

A	MC 368.94 +	MC 1769.56
B	MC 362.54 +	
C	MC 330.22 +	
D	MC 43.78 +	
H	MC 646.62 +	
E1	MC 17.46 +	MC 333.08
I	MC 170.88 +	
E2	MC 29.16 +	
E3	MC 23.09 +	
E4	MC 87.68 +	
E5	MC 22.27 =	
TOTALE MC 2102.64		



STATO ATTUALE (a demolizione avvenuta)



STATO PROGETTO PLANIMETRICO



STATO PROGETTO PLANIVOLUMETRICO

LEGENDA

- Ambito d'intervento unitario soggetto a ristrutturazione urbanistica (P)
- Sedime nuovo fabbricato (P)
h= m 5.00
- Sedime nuovo fabbricato (P)
h= m 8.50
- Sedime nuovo fabbricato (P)
h= m 4.00
- Sedime nuovo fabbricato (P)
h= m 4.00
- Fabbricati esistenti
- Marciapiedi (P)
- P. Parcheggio (i)
- Verde di mitigazione (i)
- Piantumazione con alberature di specie autoctone (i)
- Accesso (P)

Destinazioni d'uso ammesse: residenziale ed attività compatibili non inquinanti (P)
Volumetria ammissibile mc. 2.102,00 (P)
(P) = Prescrittivo (i) = indicativo