




ORTOFOTO SC. 1:2000

COMUNE DI CARCERI


- Marciapiede esistente
- Pista ciclabile esistente
- Pista ciclopedonale in progetto
- Attraversamento pista ciclopedonale su strada



PIANTA PISTA CICLOPEDONALE SC. 1:100  
PARTICOLARE "P.1"

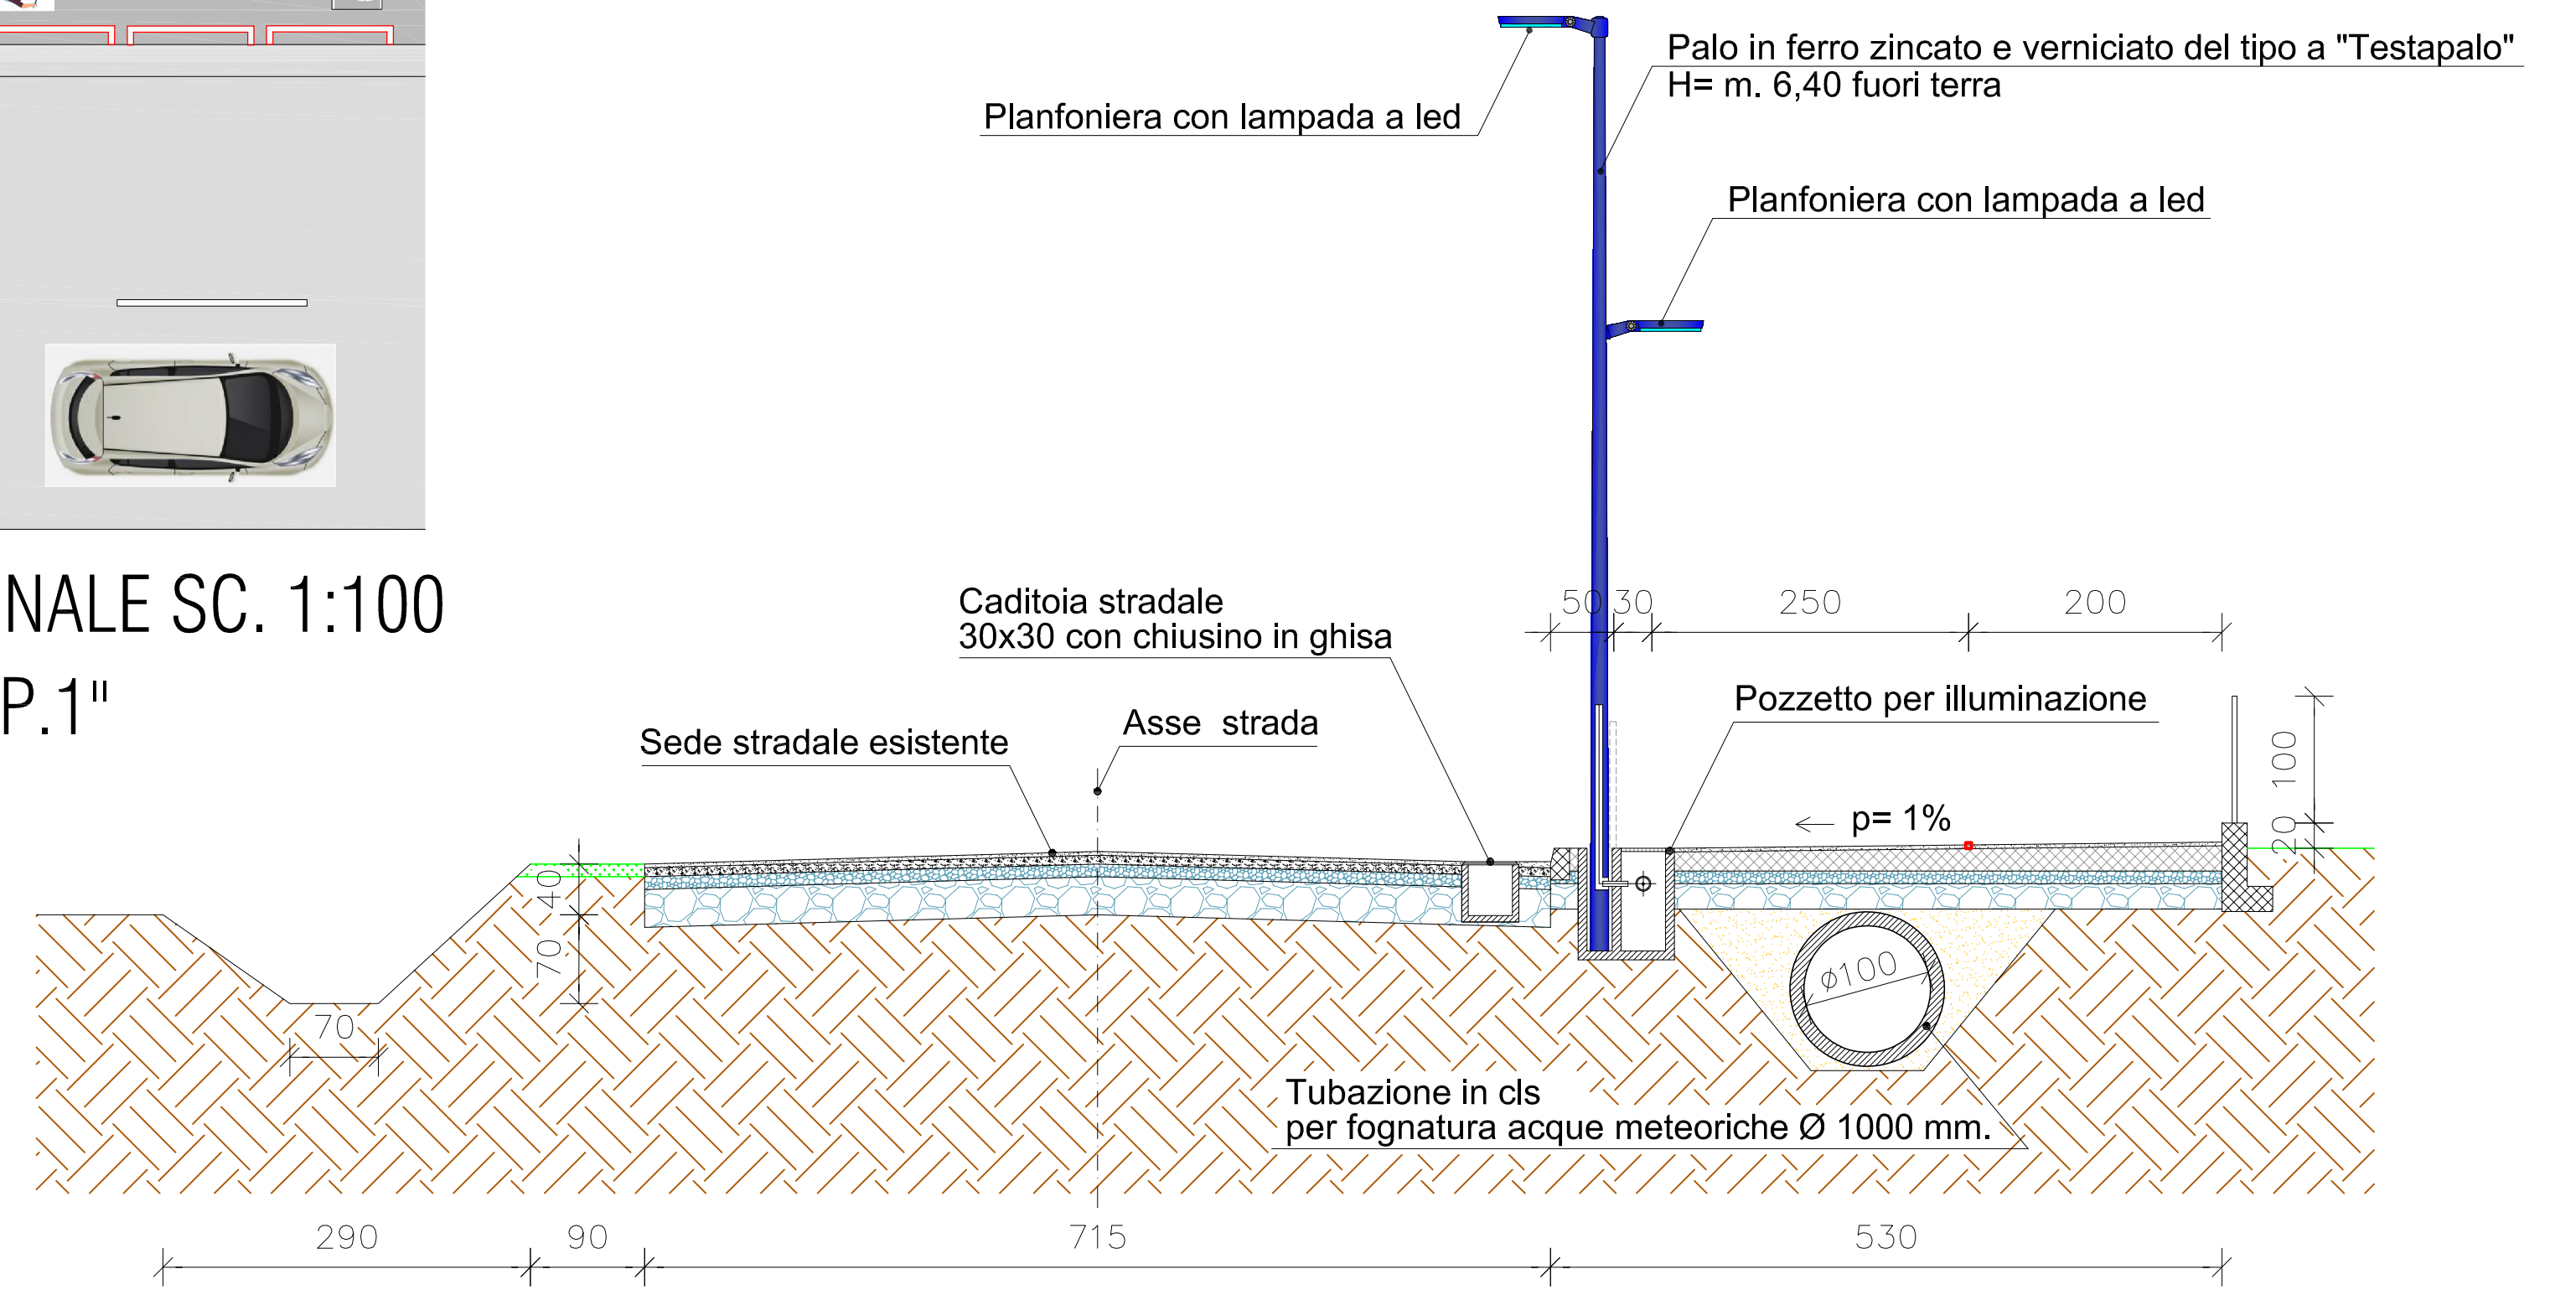


SEZIONE SC. 1:50  
PARTICOLARE "P.1"

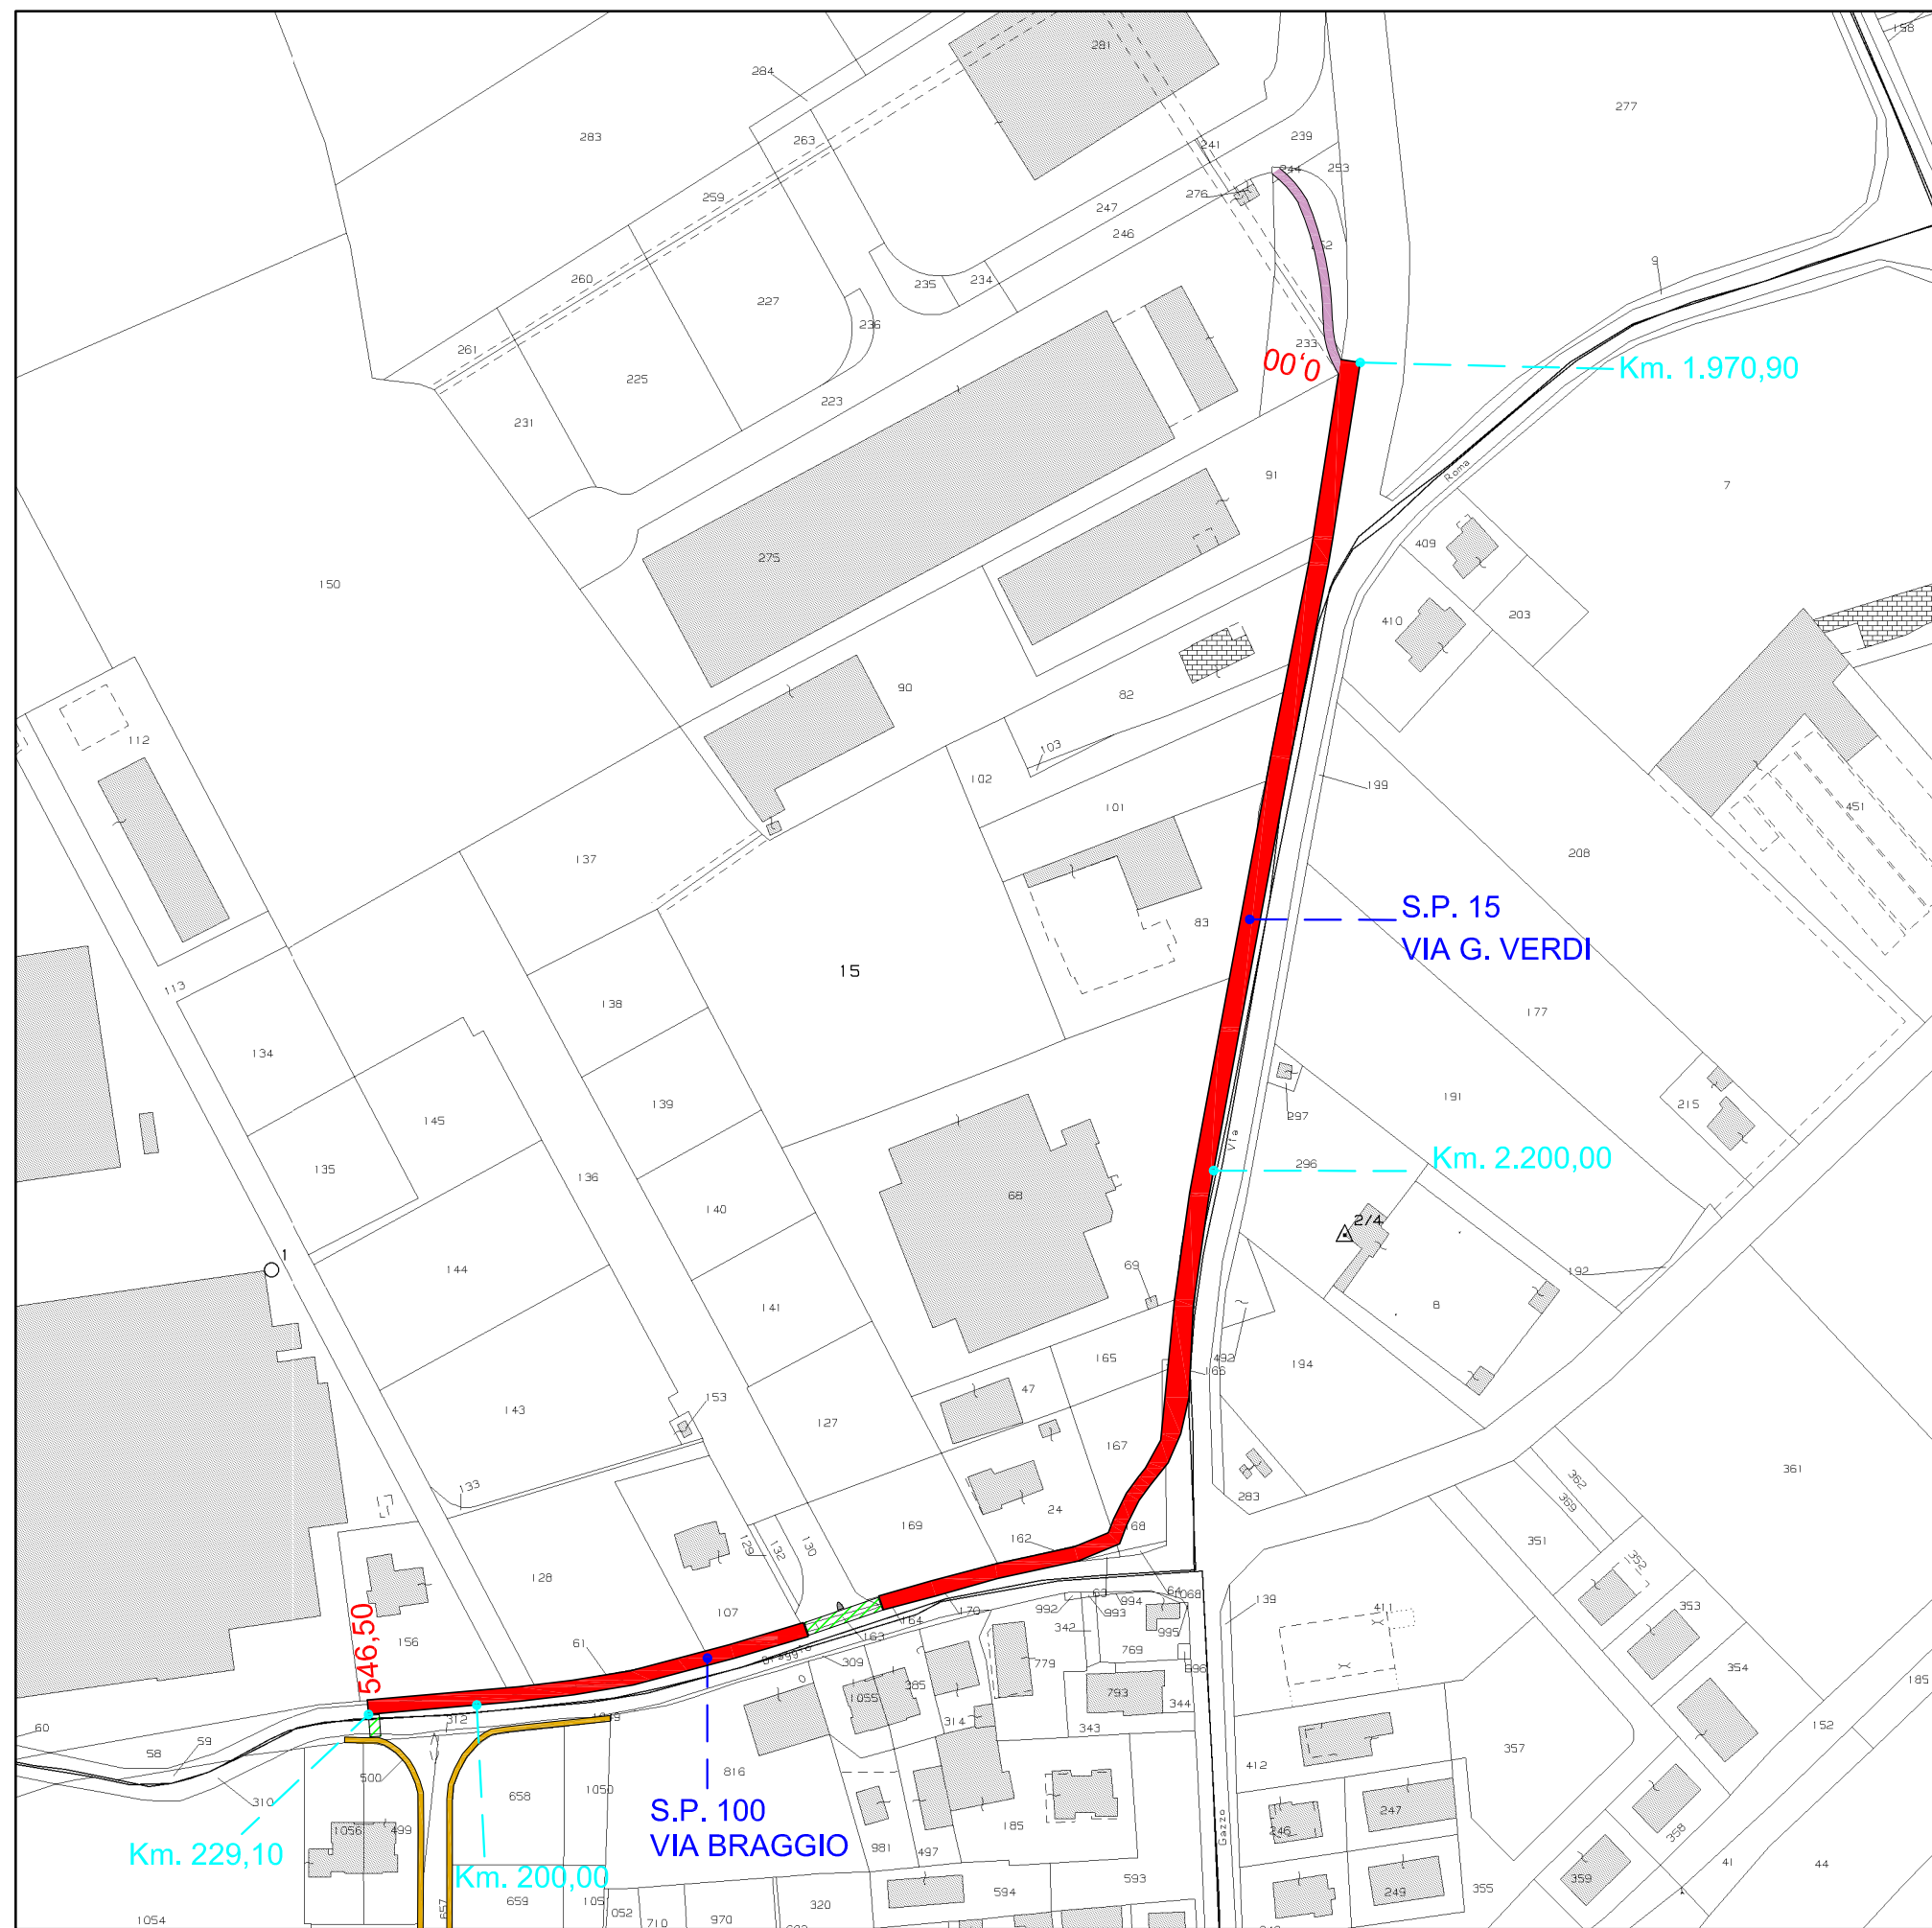


ESTRATTO DI MAPPA Scala 1:2000  
COMUNE DI CARCERI

- Marciapiede esistente
- Pista ciclabile esistente
- Pista ciclopedonale in progetto
- Attraversamento pista ciclopedonale su strada

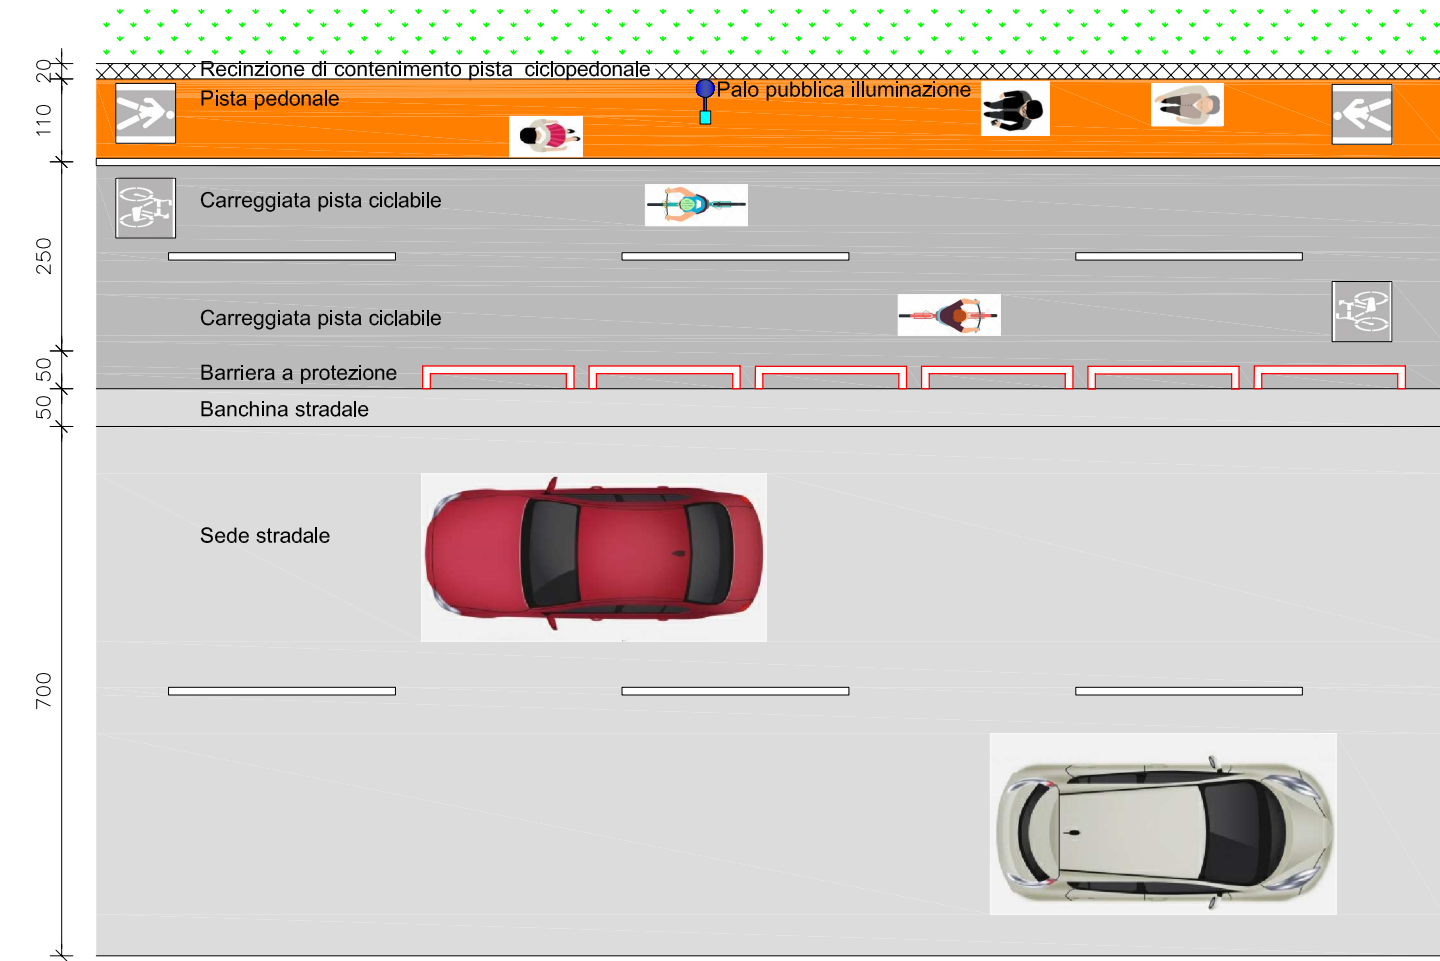

PIANTA PISTA CICLOPEDONALE SC. 1:100  
PARTICOLARE "P.2"

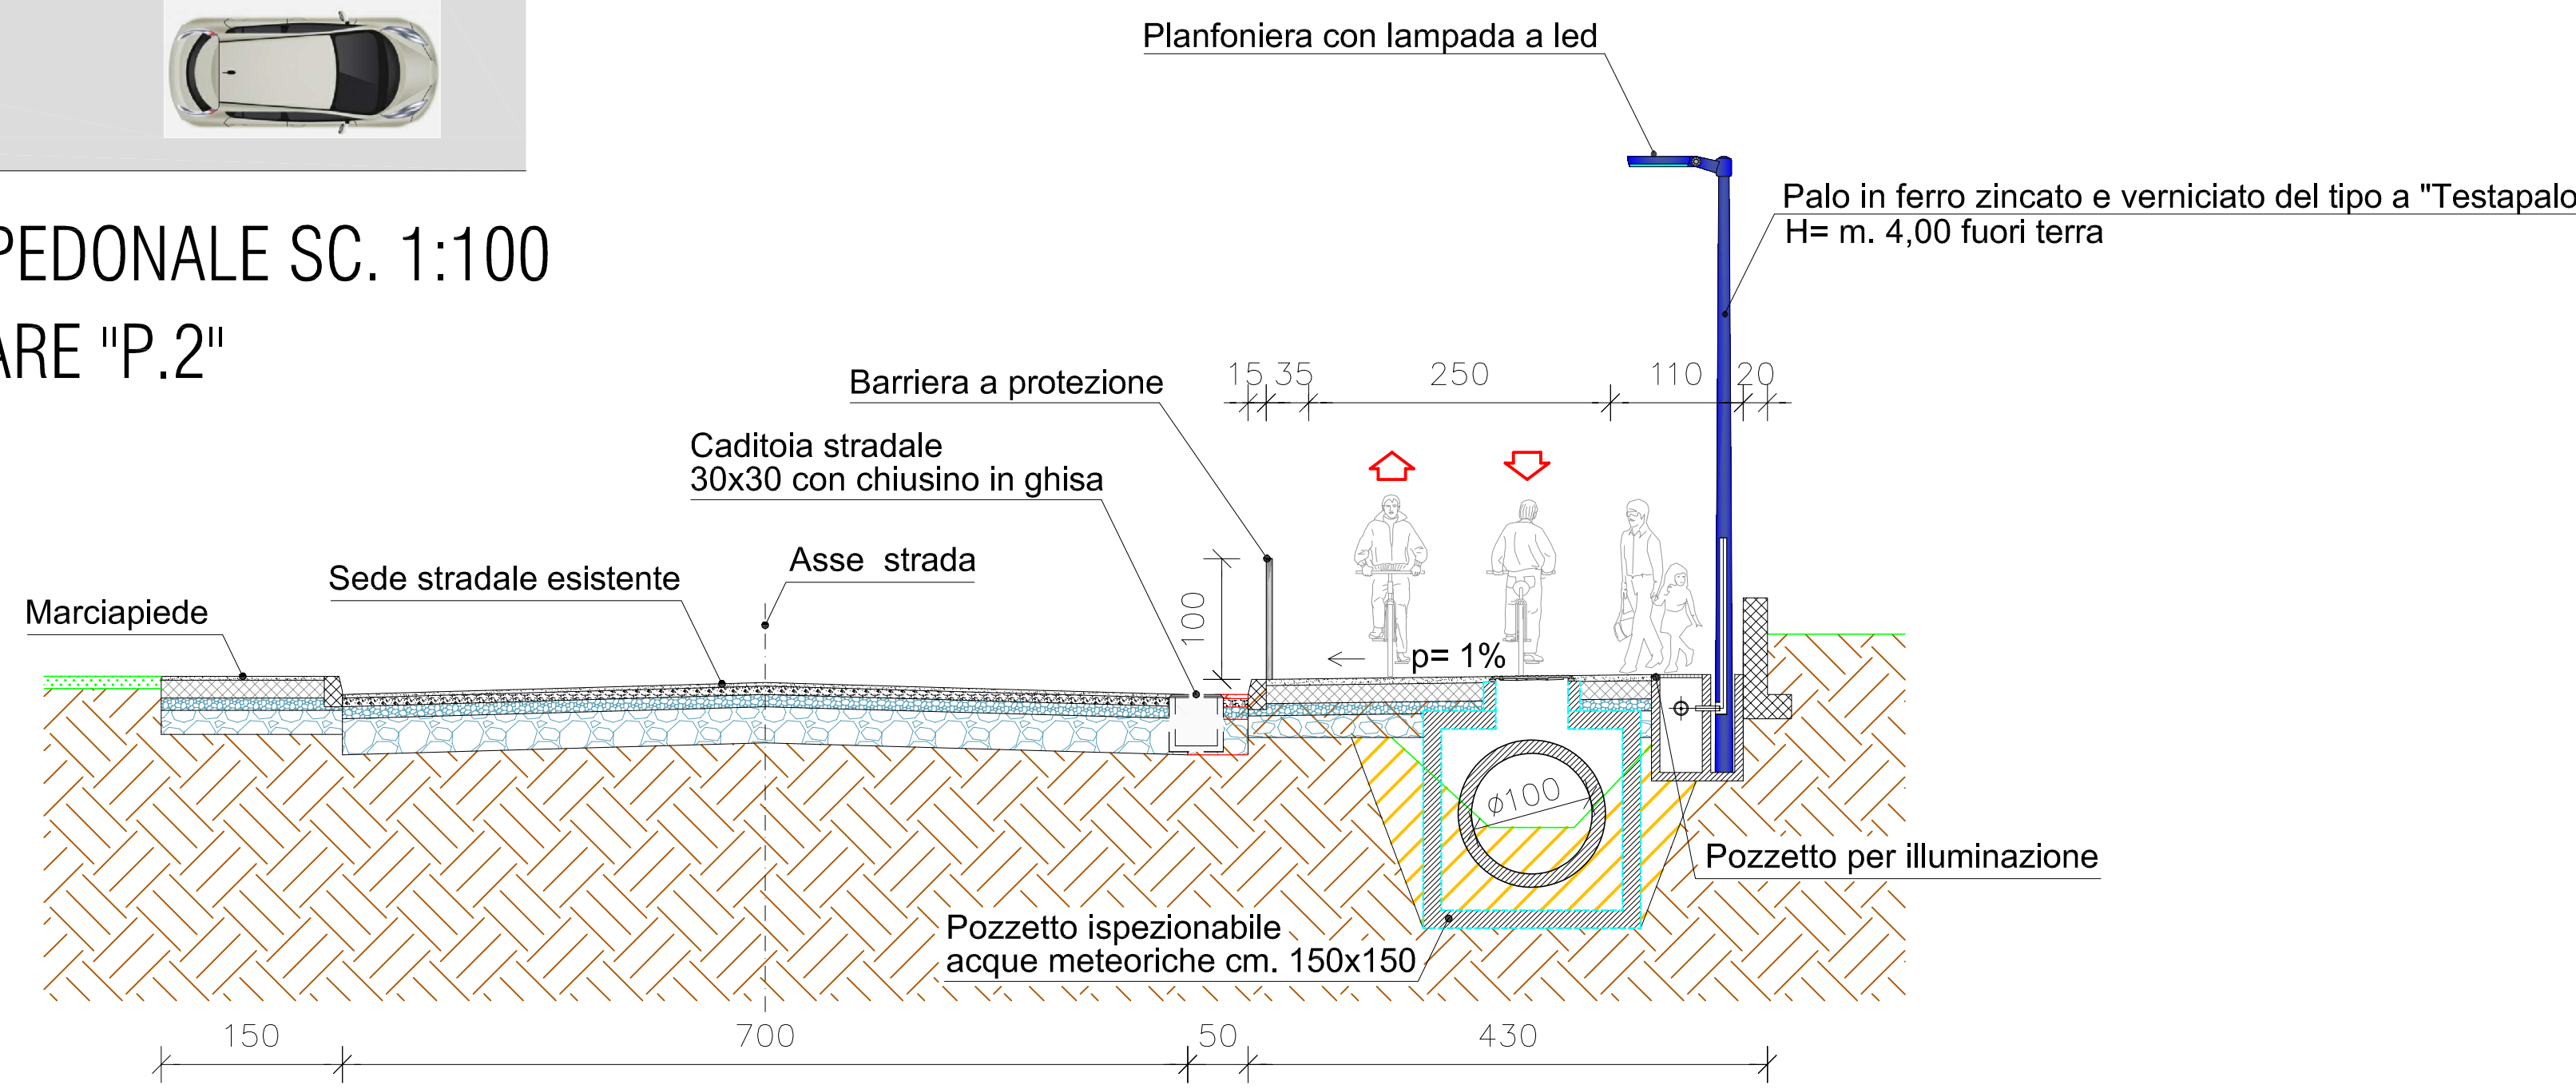

SEZIONE SC. 1:50  
PARTICOLARE "P.2"

PROGETTO DEFINITIVO



REGIONE VENETO

COMUNE DI CARCERI  
PROVINCIA DI PADOVA

Oggetto:  
REALIZZAZIONE DI PISTA CICLOPEDONALE  
SU VIA G. VERDI S.P. 15 E VIA BRAGGIO S.P. 100  
(L.R.39-91 ART. 9)

Committente:  
COMUNE DI CARCERI

Tavola n.  
**2/A**

Elaborato:  
TAVOLA SINOTTICA

Data: 19/03/2020

Scala: VARIE

Comune di CARCERI

Responsabile del Procedimento e Progettista  
3<sup>a</sup> Unità Operativa  
Geom. SCARINGELLA VITO

COMUNE DI CARCERI, VIA ROMANA N. 32  
PROVINCIA DI PADOVA  
Codice Fiscale 82002210282 - Partita IVA 02031710284  
Tel. 0429/619835 - Fax 0429/619787  
pec: carceri.pdr@com.gov.veneto.net