

PROGETTO DEFINITIVO



REGIONE VENETO



COMUNE DI CARCERI

PROVINCIA DI PADOVA

Oggetto:

REALIZZAZIONE DI PISTA CICLOPEDONALE
SU VIA G. VERDI S.P. 15 E VIA BRAGGIO S.P. 100
(L.R.39-91 ART. 9)

Committente:

COMUNE DI CARCERI

Elaborato:

SEZIONI
(Stato attuale)

Tavola n.

6

Data:

19/03/2020

Scala:

1:50

Comune di CARCERI

Responsabile del Procedimento e Progettista

3^ Unità Operativa

Geom. SCARINGELLA VITO


COMUNE DI CARCERI - VIA ROMANA, 32

PROVINCIA DI PADOVA


Codice Fiscale 80002210282 - Partita IVA 02031210284

Tel. 0429/619835 - Fax 0429/619787


pec: carceri.pd@comuni.veneto.net

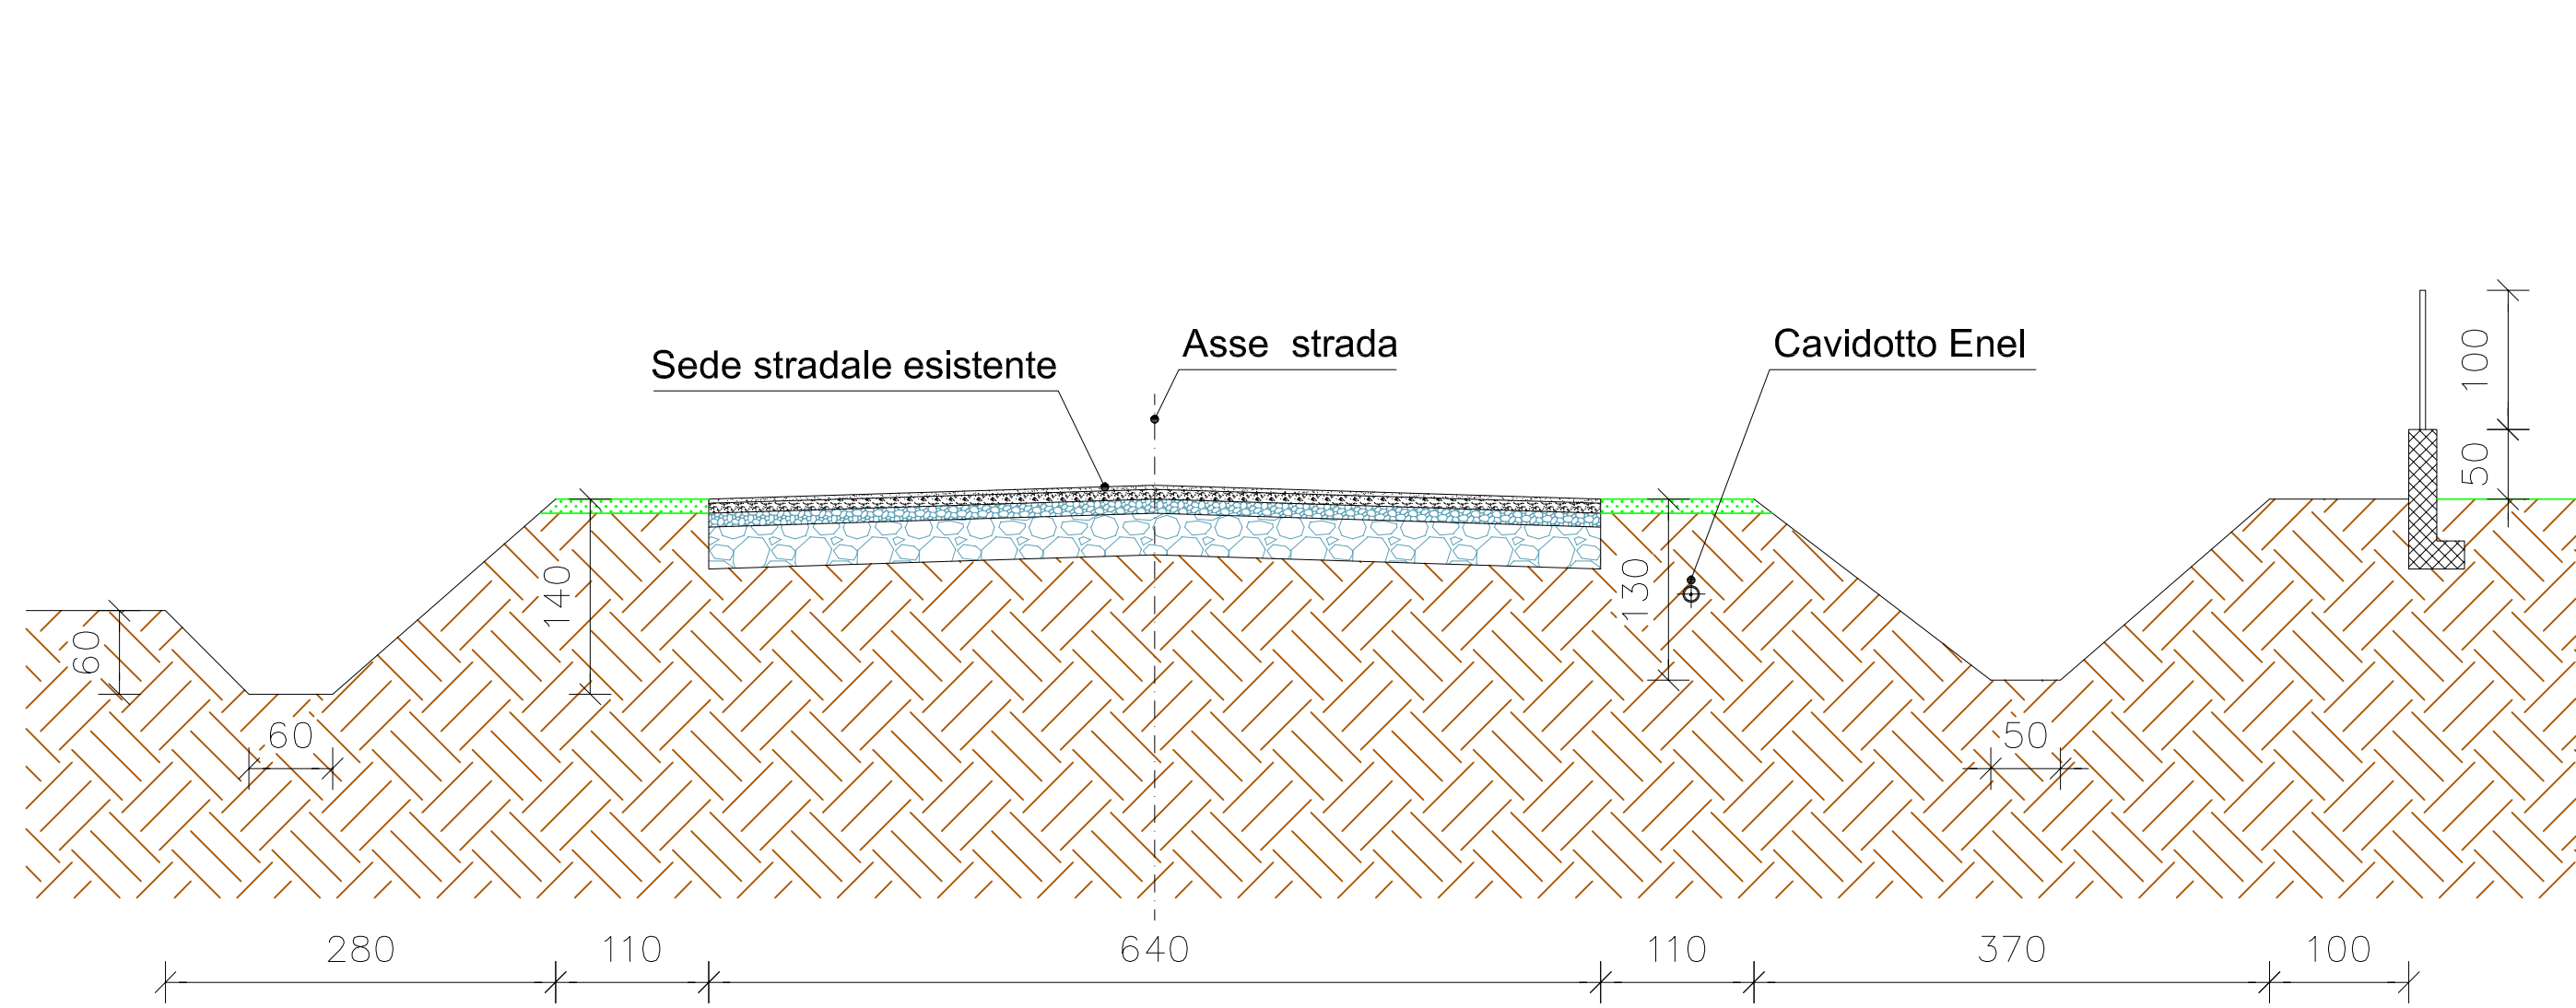


SEZIONE A-A

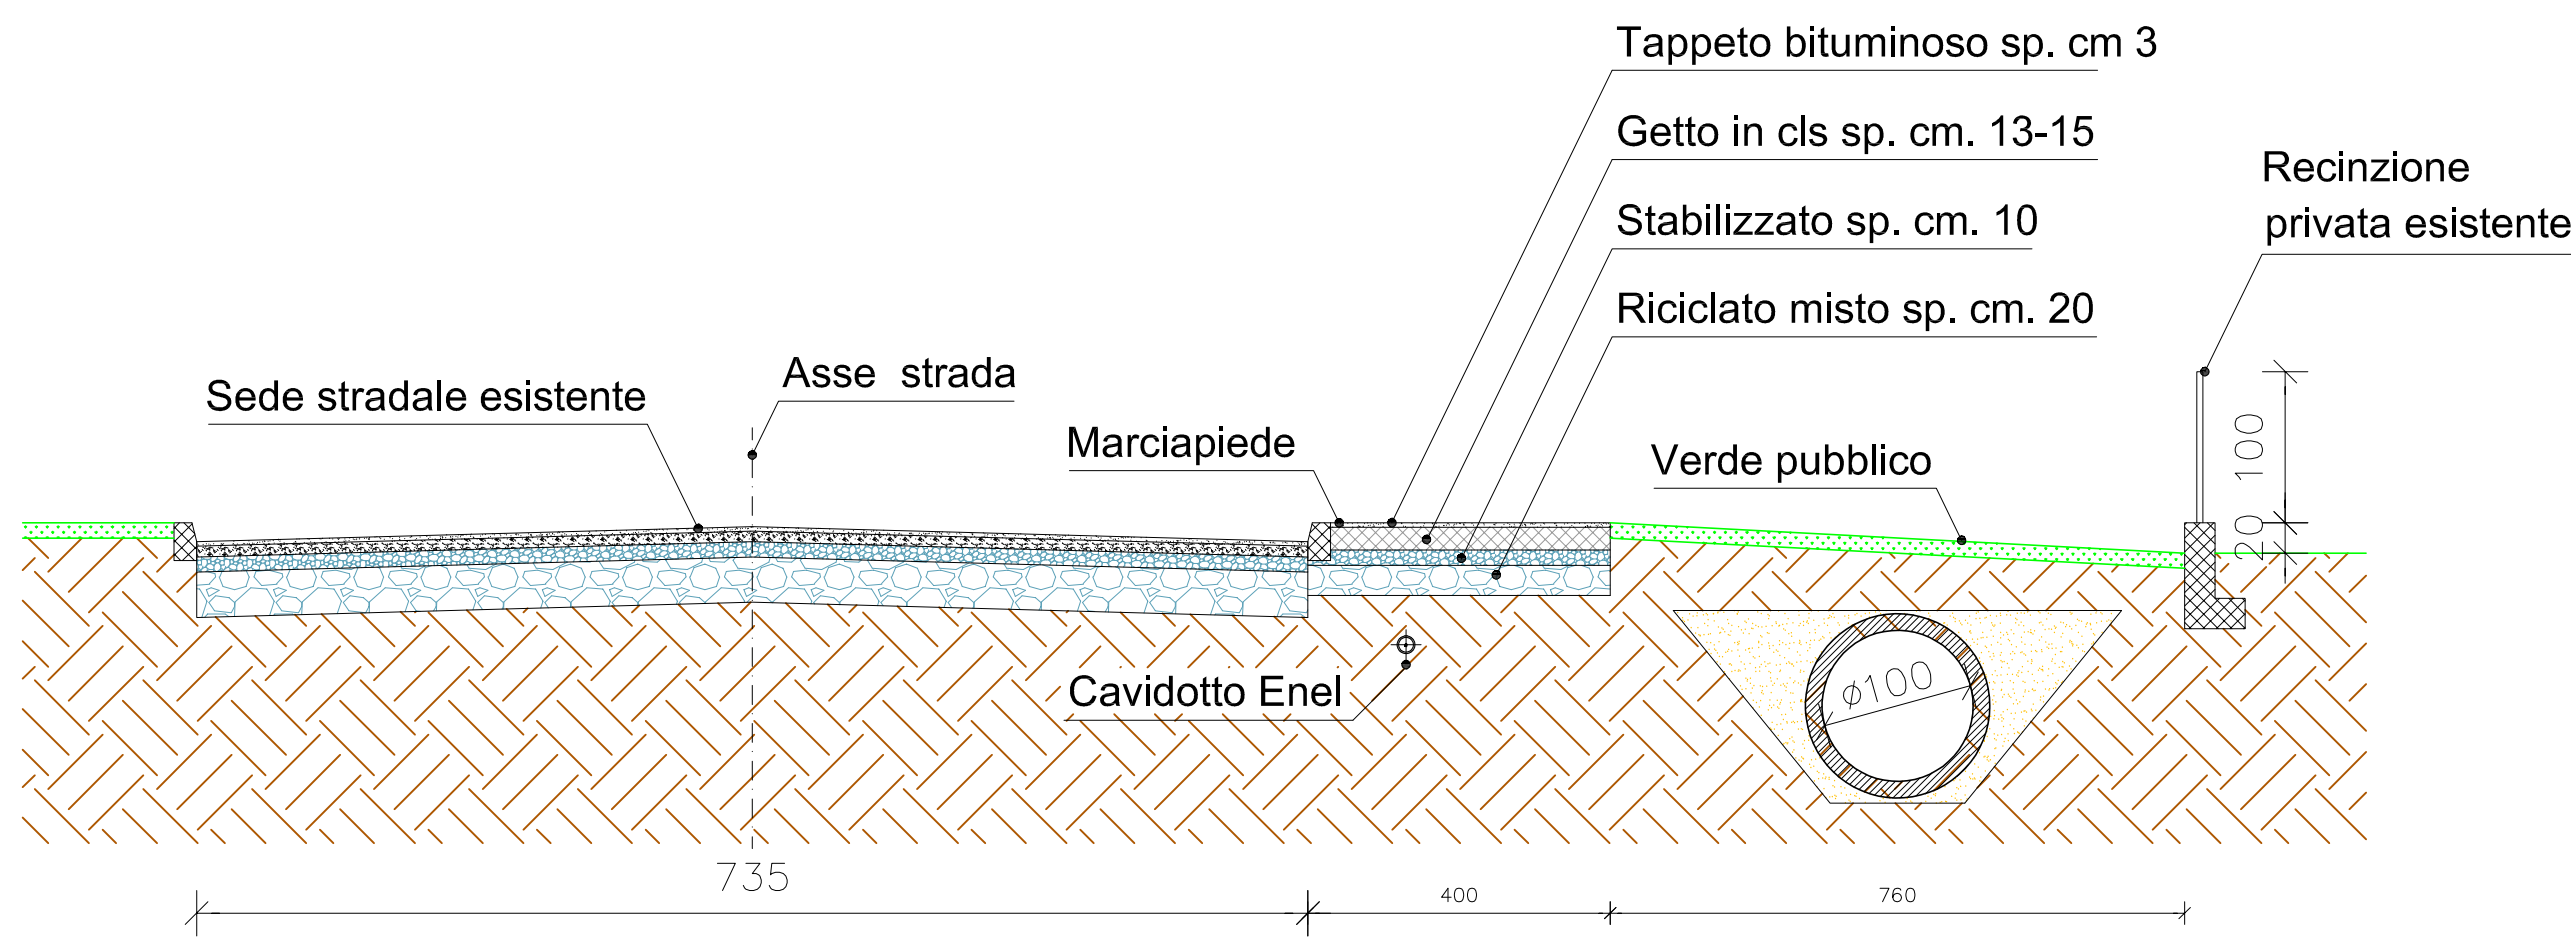


SEZIONE D-D

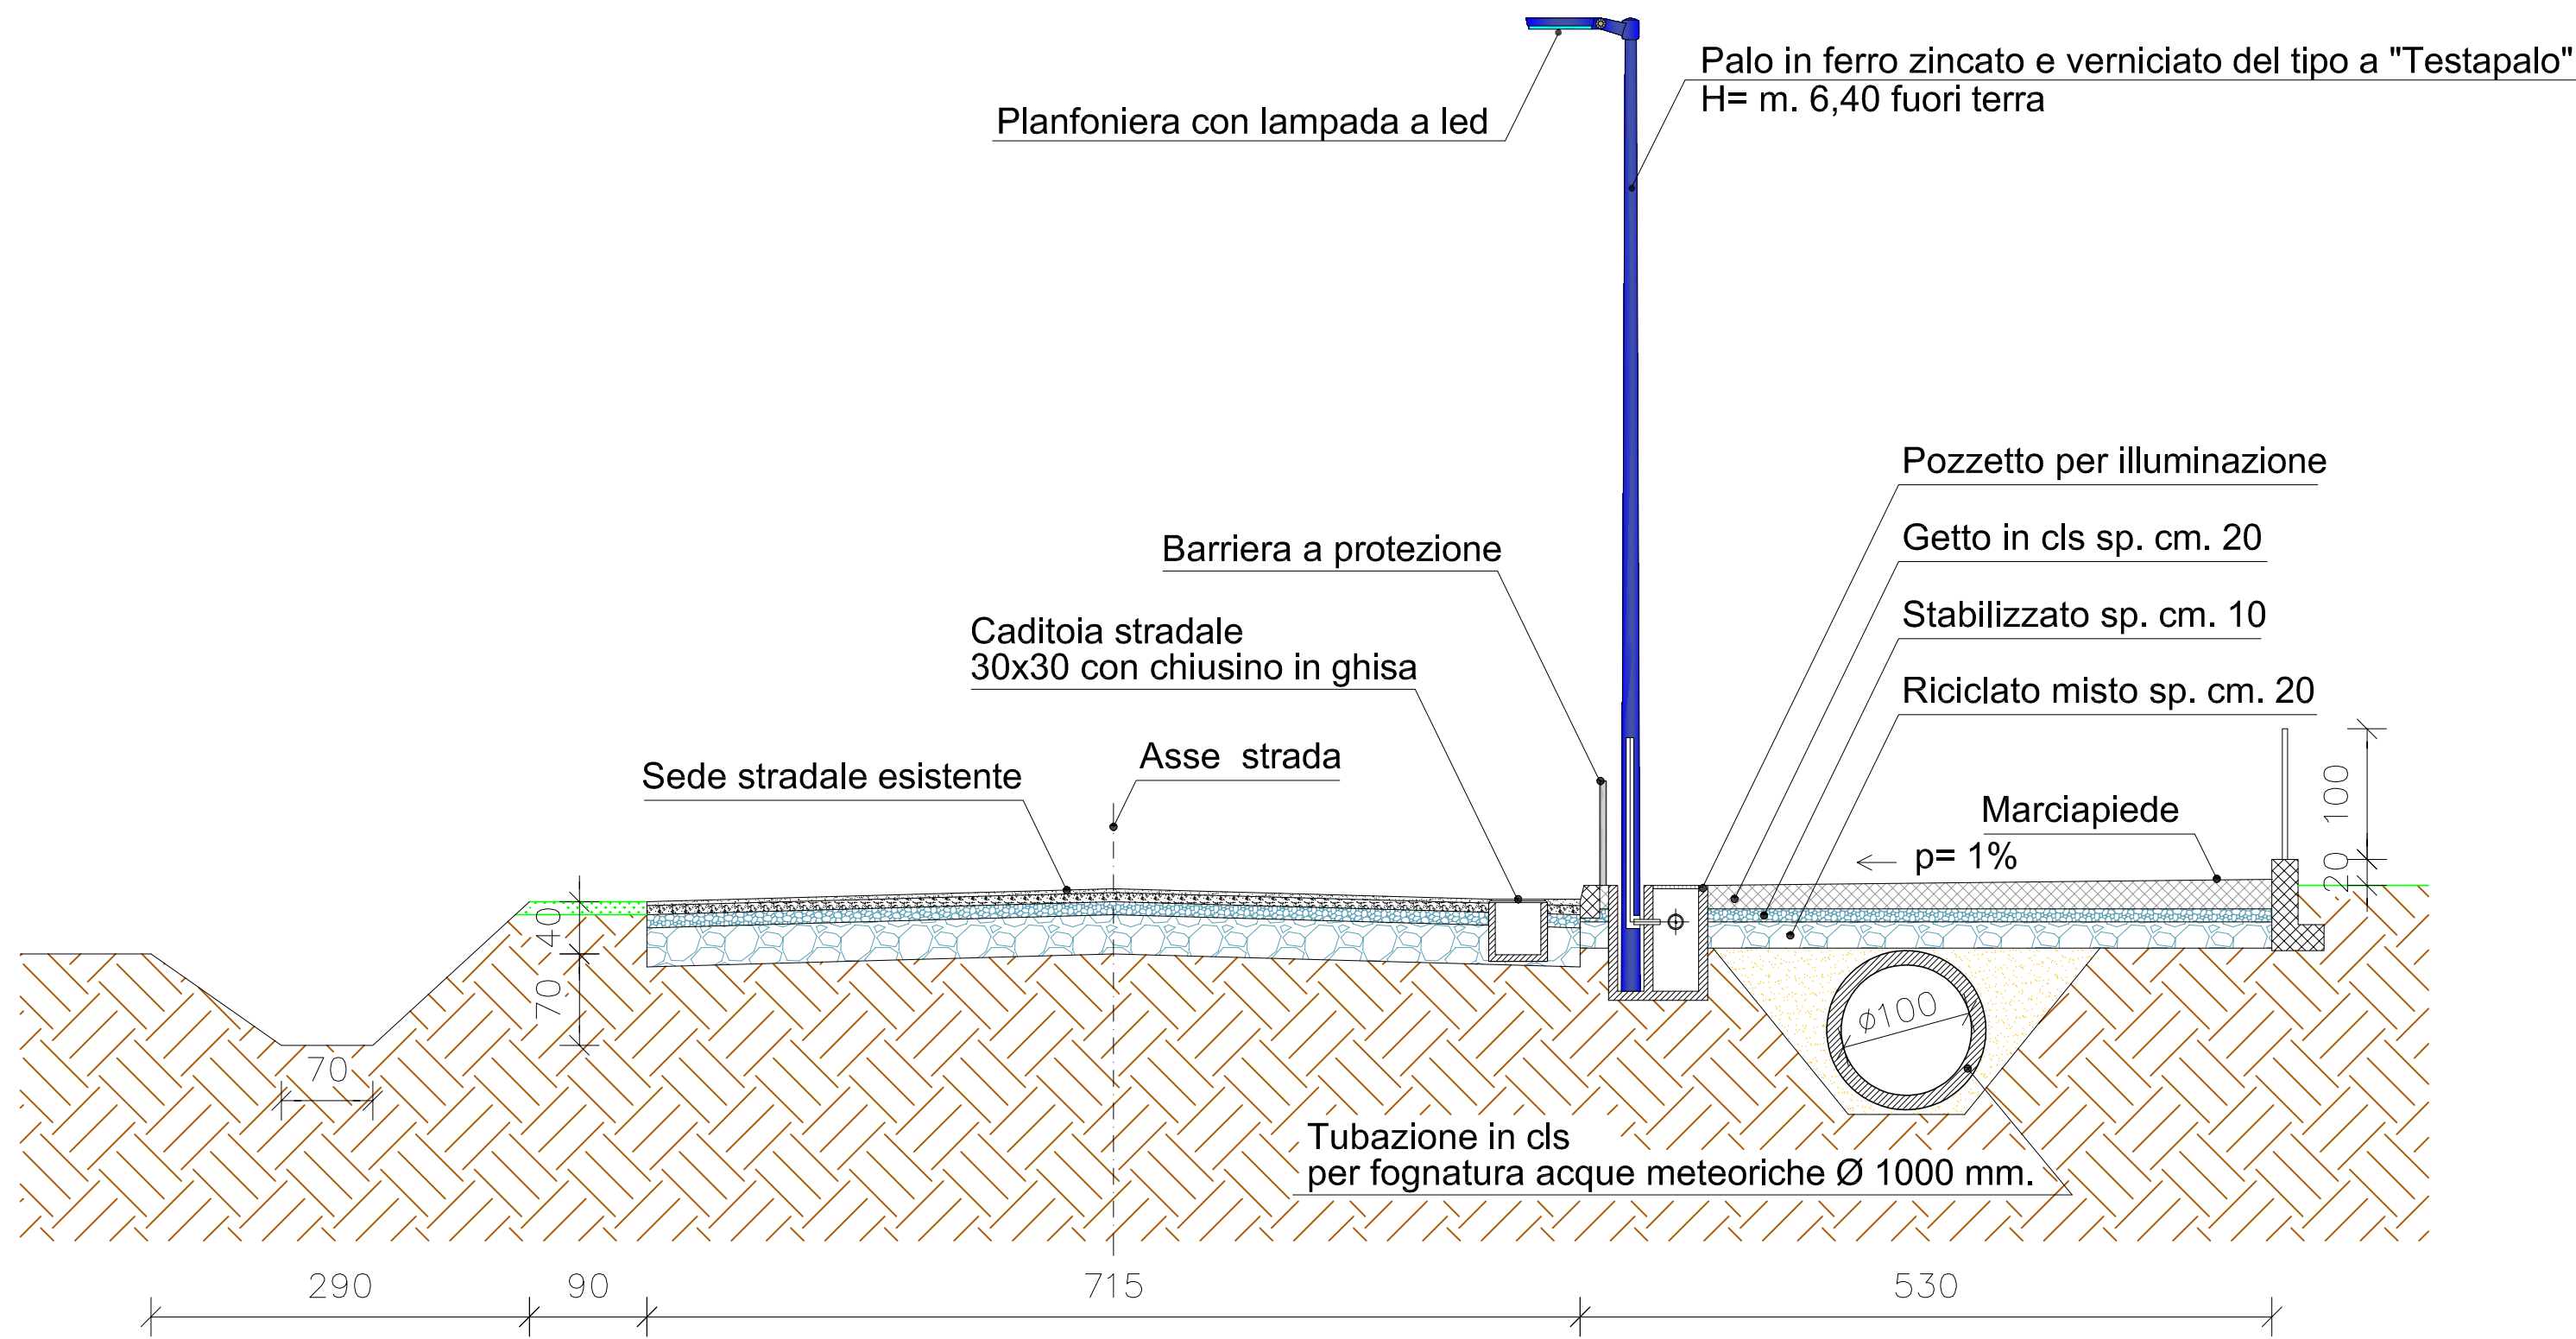


SEZIONE B-B

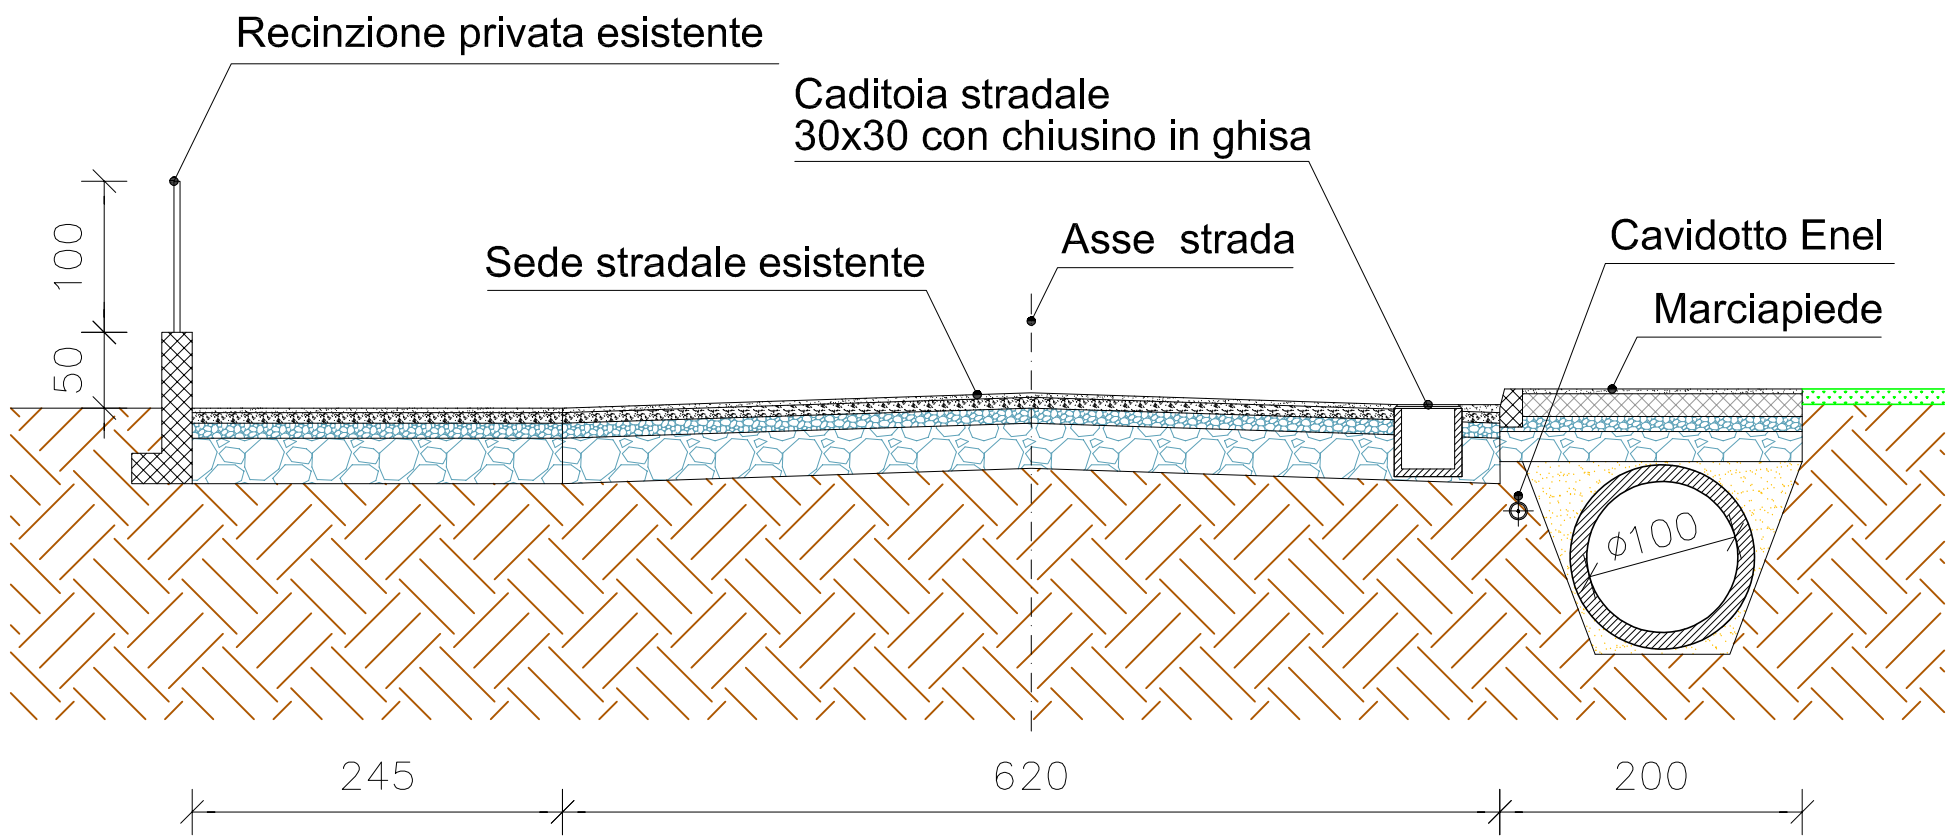

SEZIONE E-E

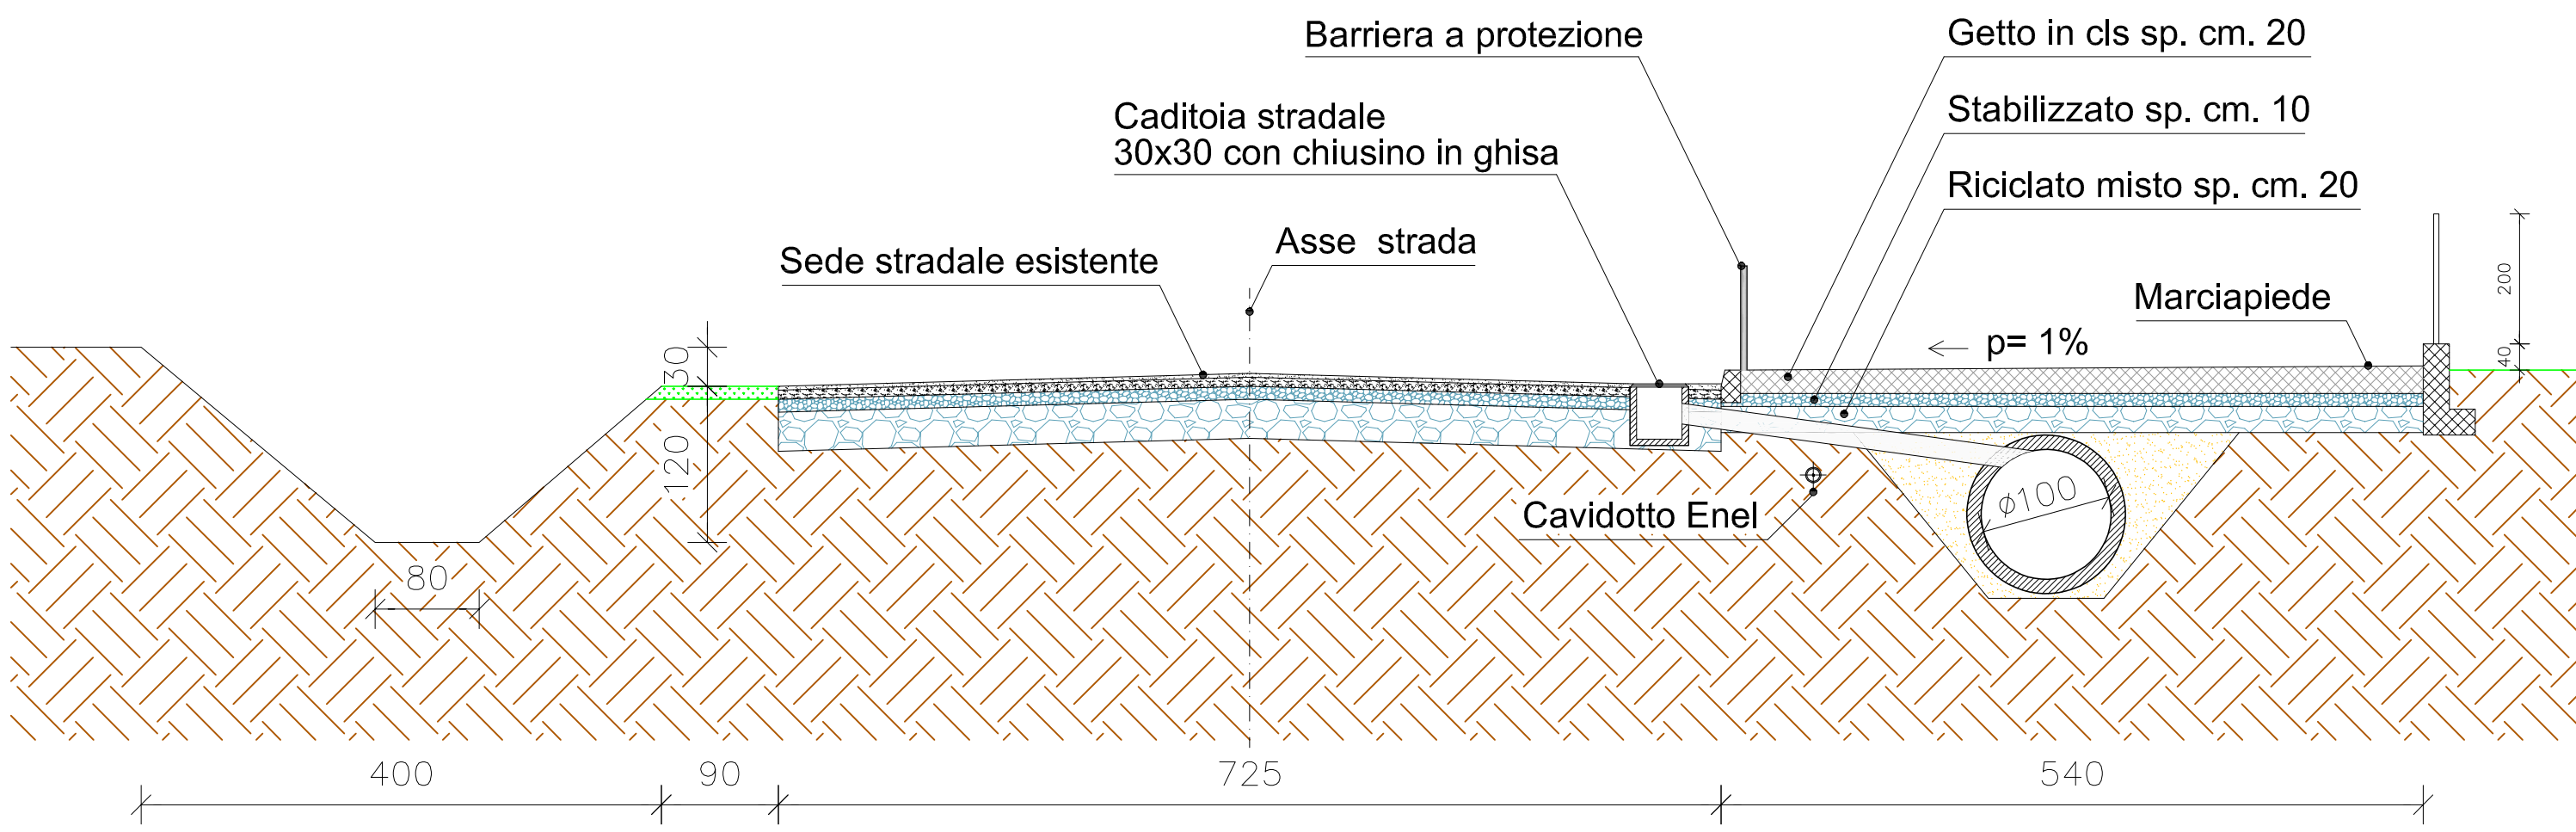

SEZIONE C-C

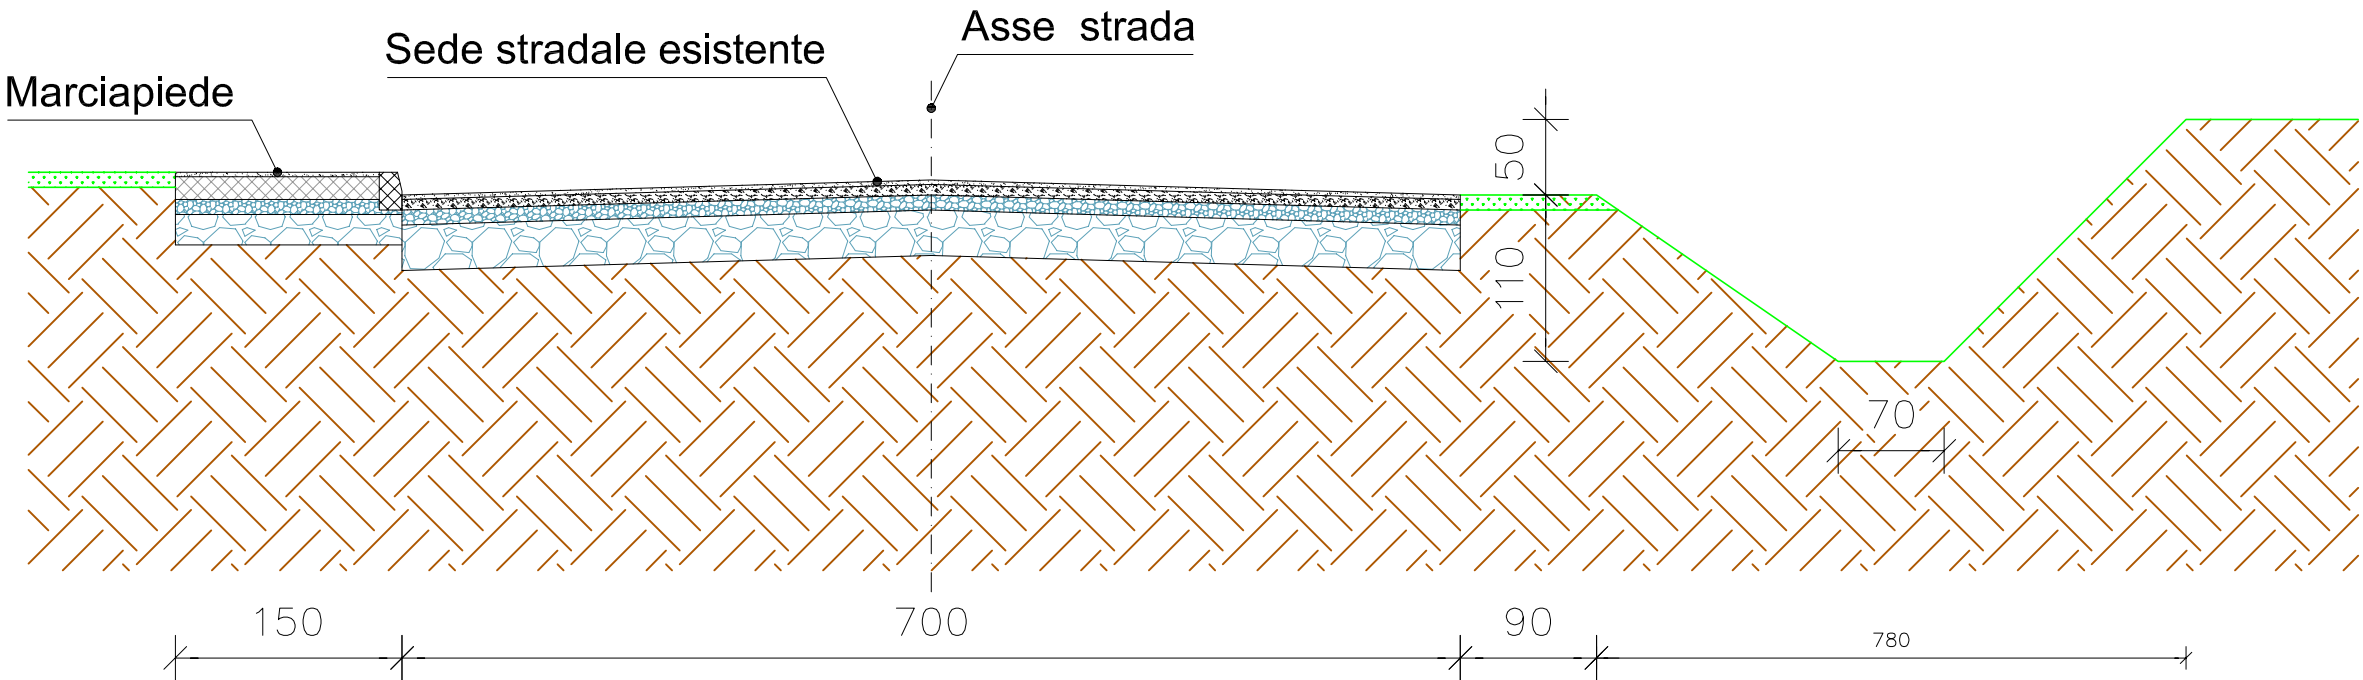

SEZIONE F-F