



PLANIMETRIA SC. 1:500	
LEGENDA • SOTTOSERVIZI	
	Marciapiede esistente
	Pista ciclabile (in progetto)
	Pista pedonale (in progetto)
	Allargamento sede stradale su banchina esistente (in progetto)
	Marciapiede con tombatura fono (in progetto)
	Allargamento sede stradale su piazzola esistente (in progetto)
	Marciapiede su piazzola esistente (in progetto)
	Arretramento pista ciclabile su strada (in progetto)
	Pozzetto acque meteoriche ispezionabile 150x150 (esistente)
	Pozzetto acque meteoriche ispezionabile 150x150 (in progetto)
	Caditoia stradale acque meteoriche ispezionabile 30x30 (esistente)
	Caditoia stradale acque meteoriche ispezionabile 30x30 (in progetto)
	Palo d'illuminazione h= mt. 6,40 (esistente)
	Palo d'illuminazione h= mt. 4,00 (in progetto)
	Barriera a protezione in progetto
	Km. Progressiva chilometrica

PROGETTO DEFINITIVO



REGIONE VENETO

COMUNE DI CARCERI
PROVINCIA DI PADOVA

Oggetto:
REALIZZAZIONE DI PISTA CICLOPEDONALE
SU VIA G. VERDI S.P. 15 E VIA BRAGGIO S.P. 100
(L.R.39-91 ART. 9)

Comittente:
COMUNE DI CARCERI

Tavola n.:
8/A

Elaborato:
ALLARGAMENTO SEDE STRADALE S.P. 100
PLANIMETRIA - SEZIONI
(Stato attuale - Stato di progetto - Tavola comparativa)

Data: 03/07/2023
Scala: 1:500 - 1:50

Comune di CARCERI

Responsabile del Procedimento e Progettista

3^a Unità Operativa

Geom. SCARINGELLA VITO

COMUNE DI CARCERI - VIA ROMA N. 53

PROVINCIA DI PADOVA

Codice Fiscale 03027010280 - Partita IVA 03031710284


Tel. 0429/619855 - Fax 0429/619787

pec: carceri.pdl@com.carceri.net


STATO ATTUALE

SC. 1:50


STATO DI PROGETTO
TAVOLA COMPARATIVA

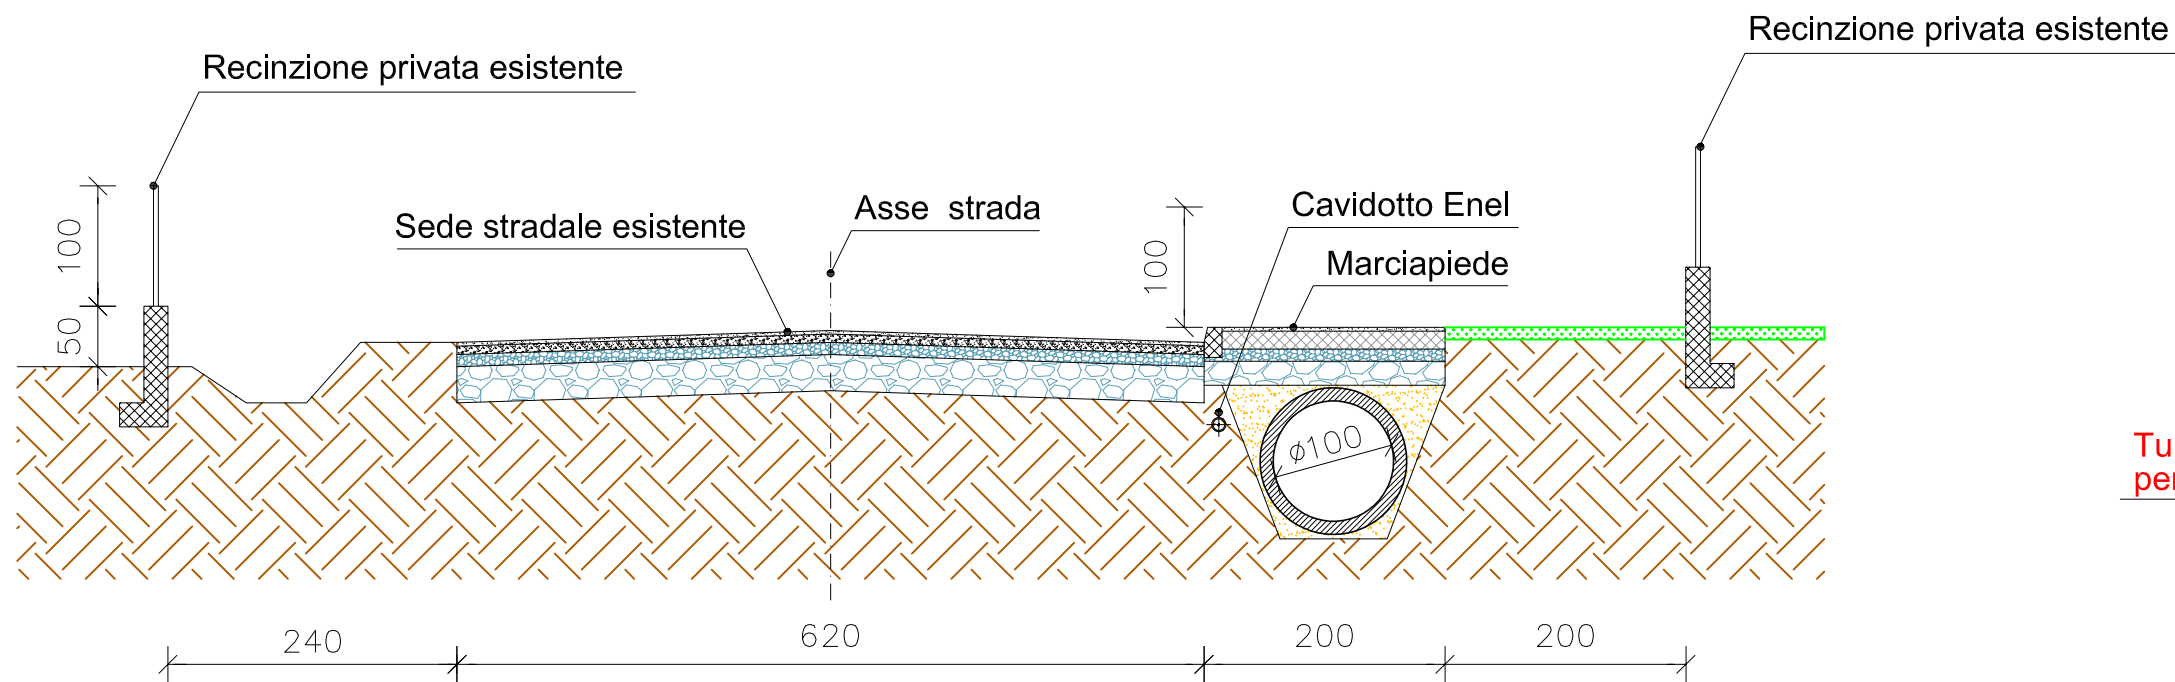


SEZIONE A-A

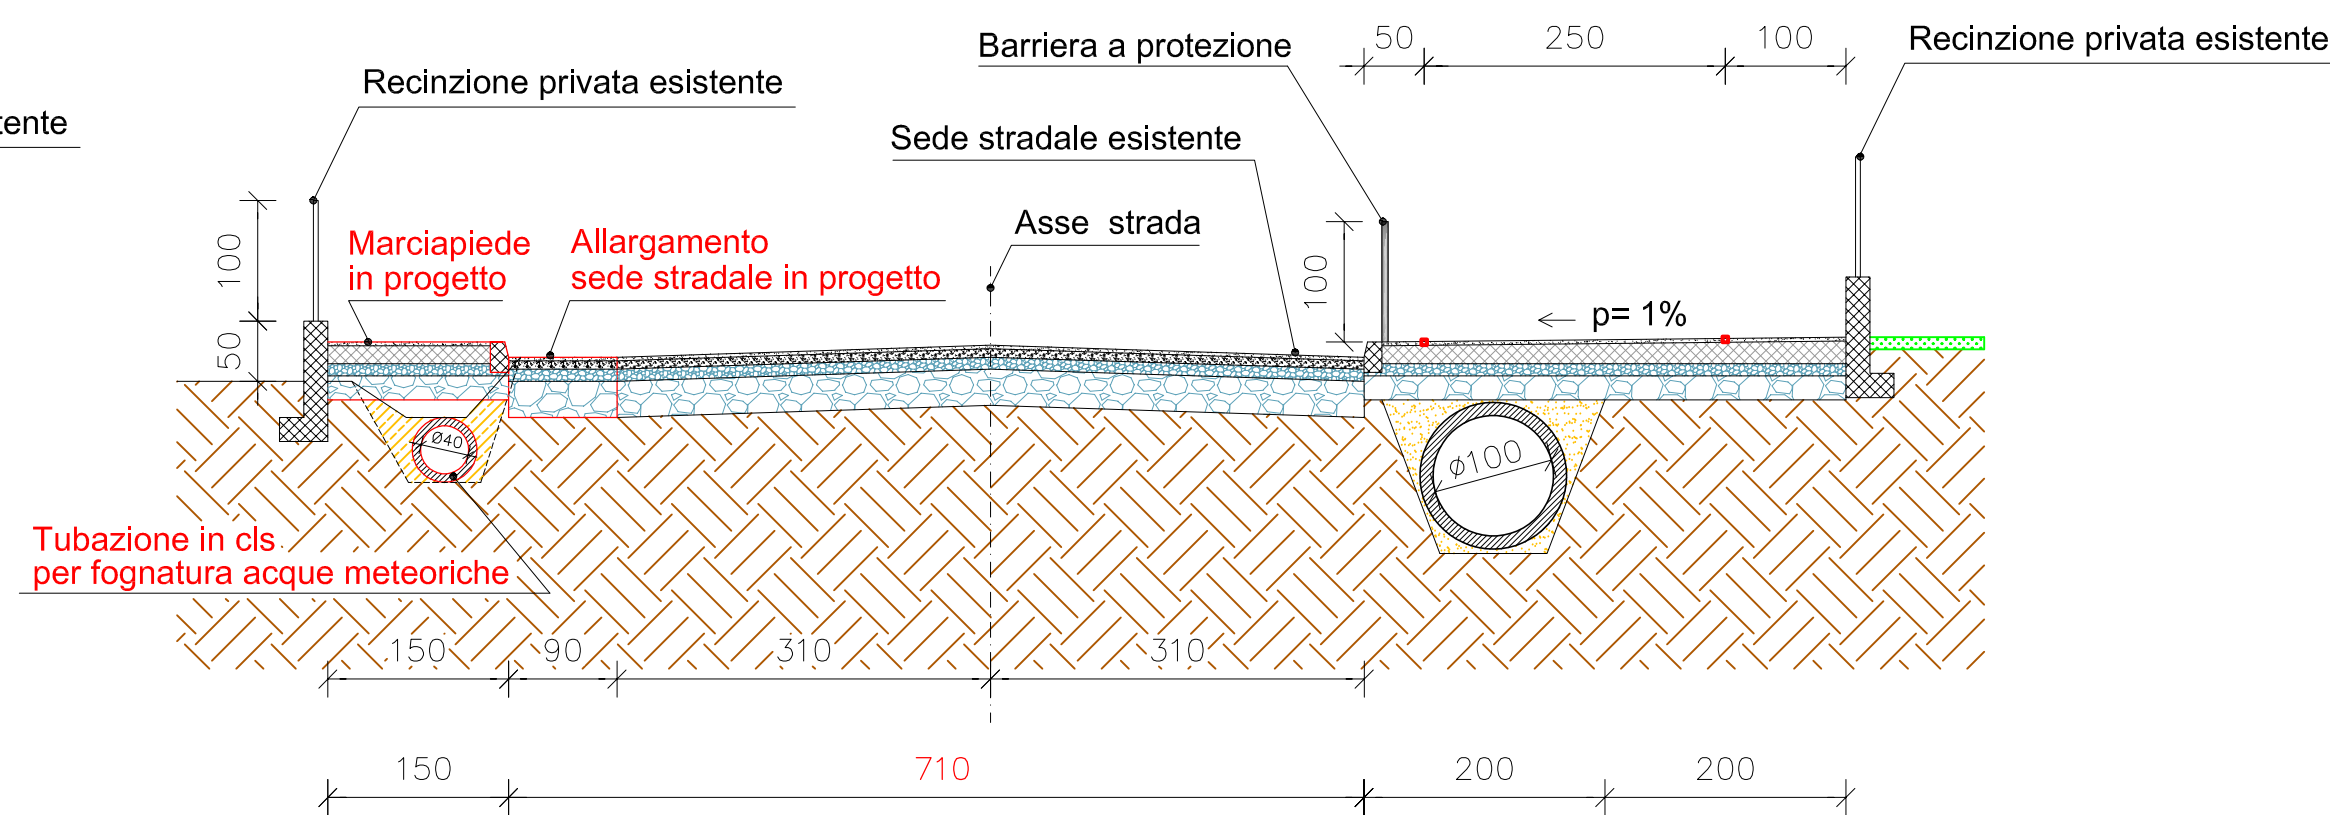


SEZIONE A-A

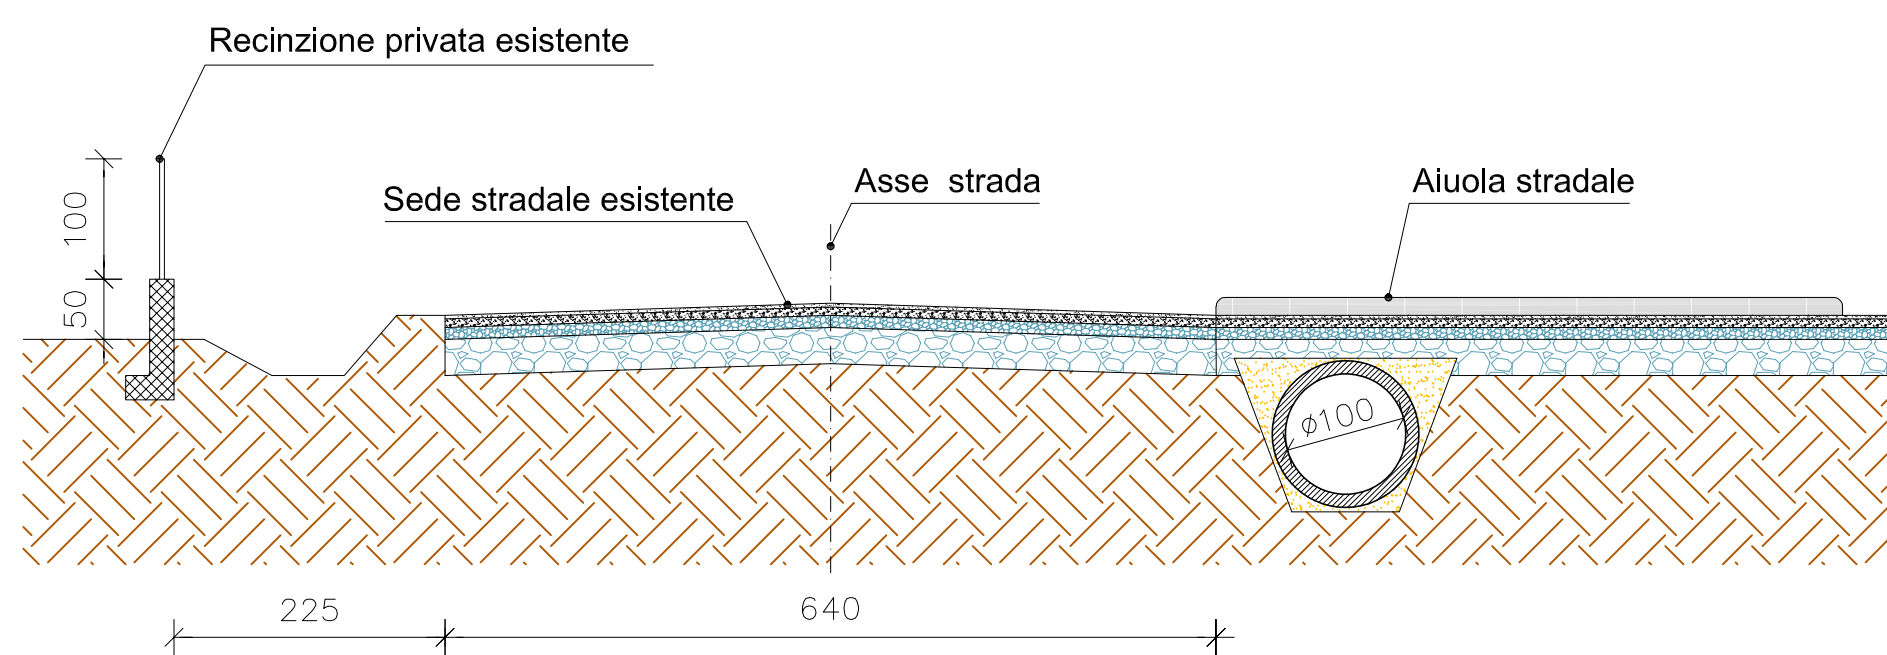


SEZIONE B-B

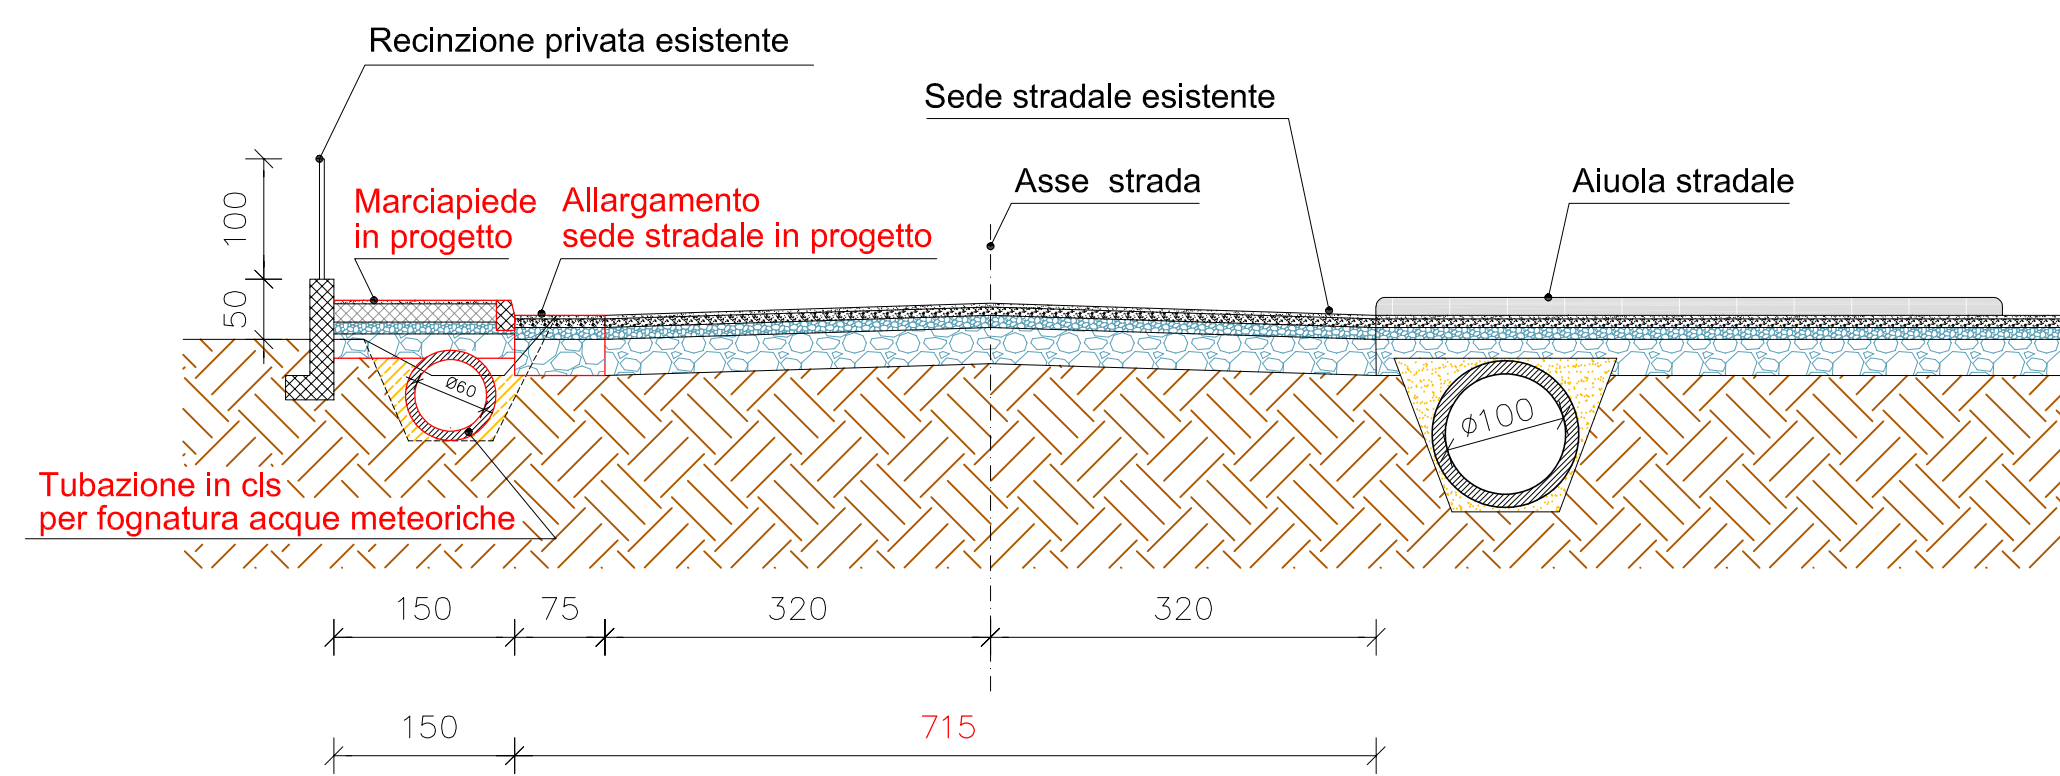


SEZIONE B-B

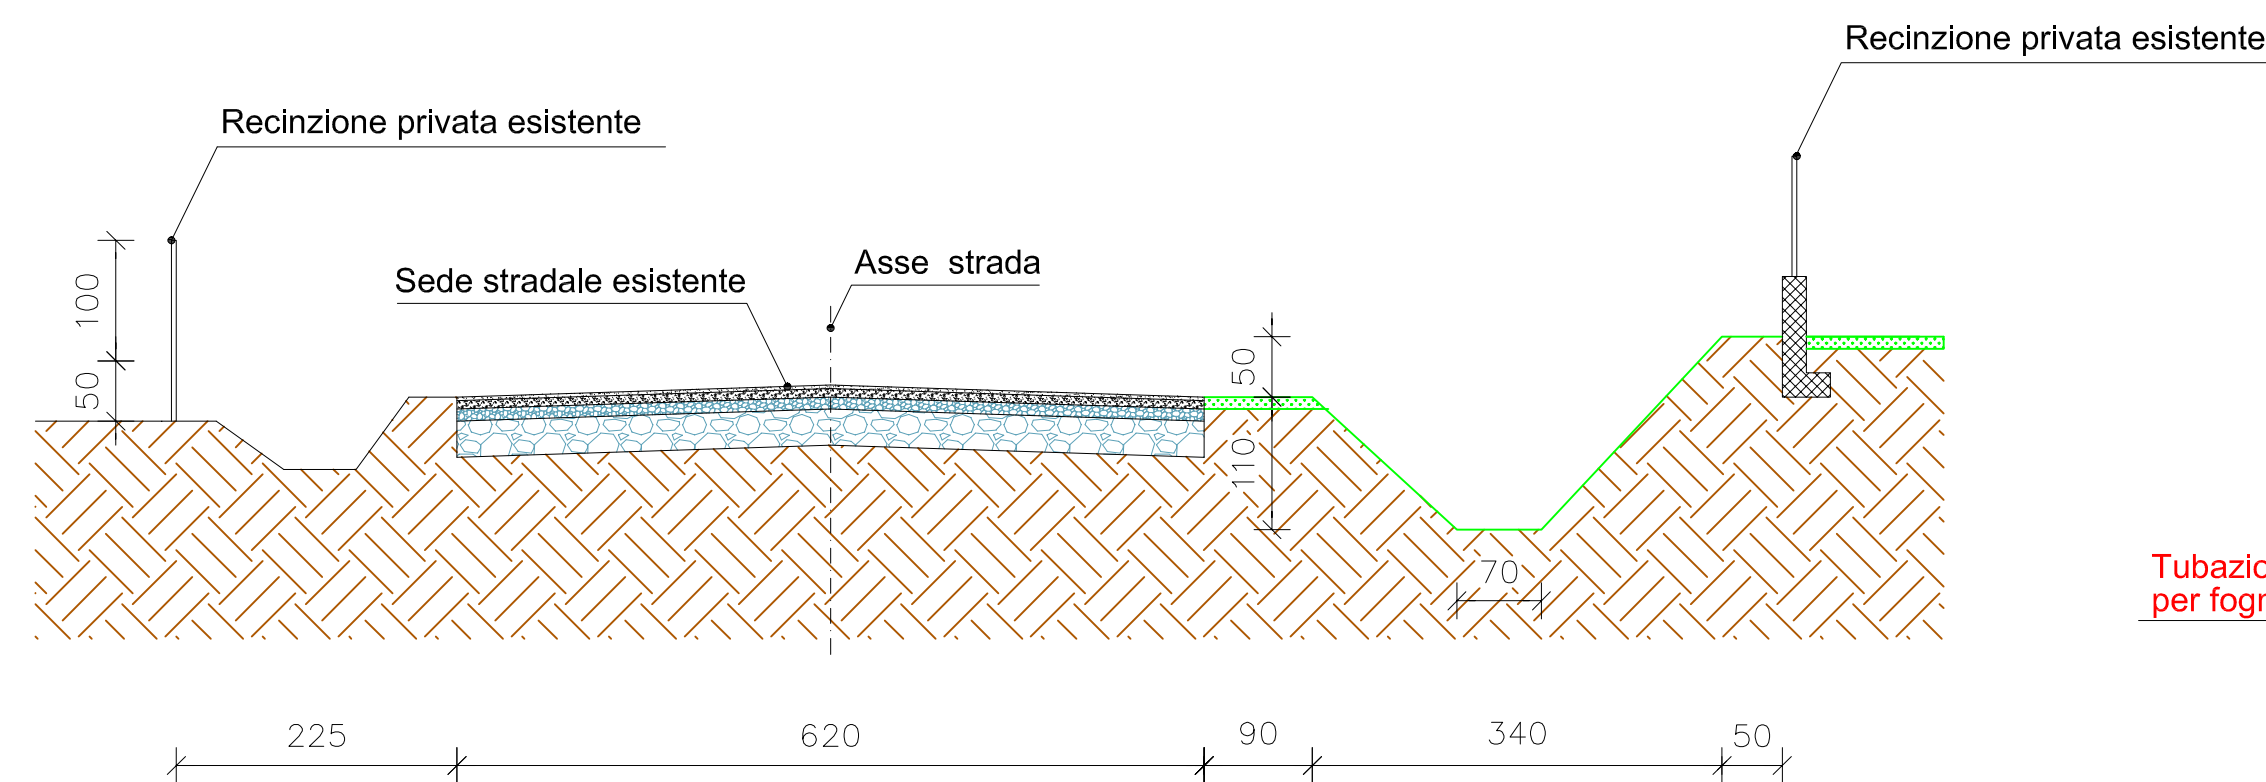


SEZIONE C-C

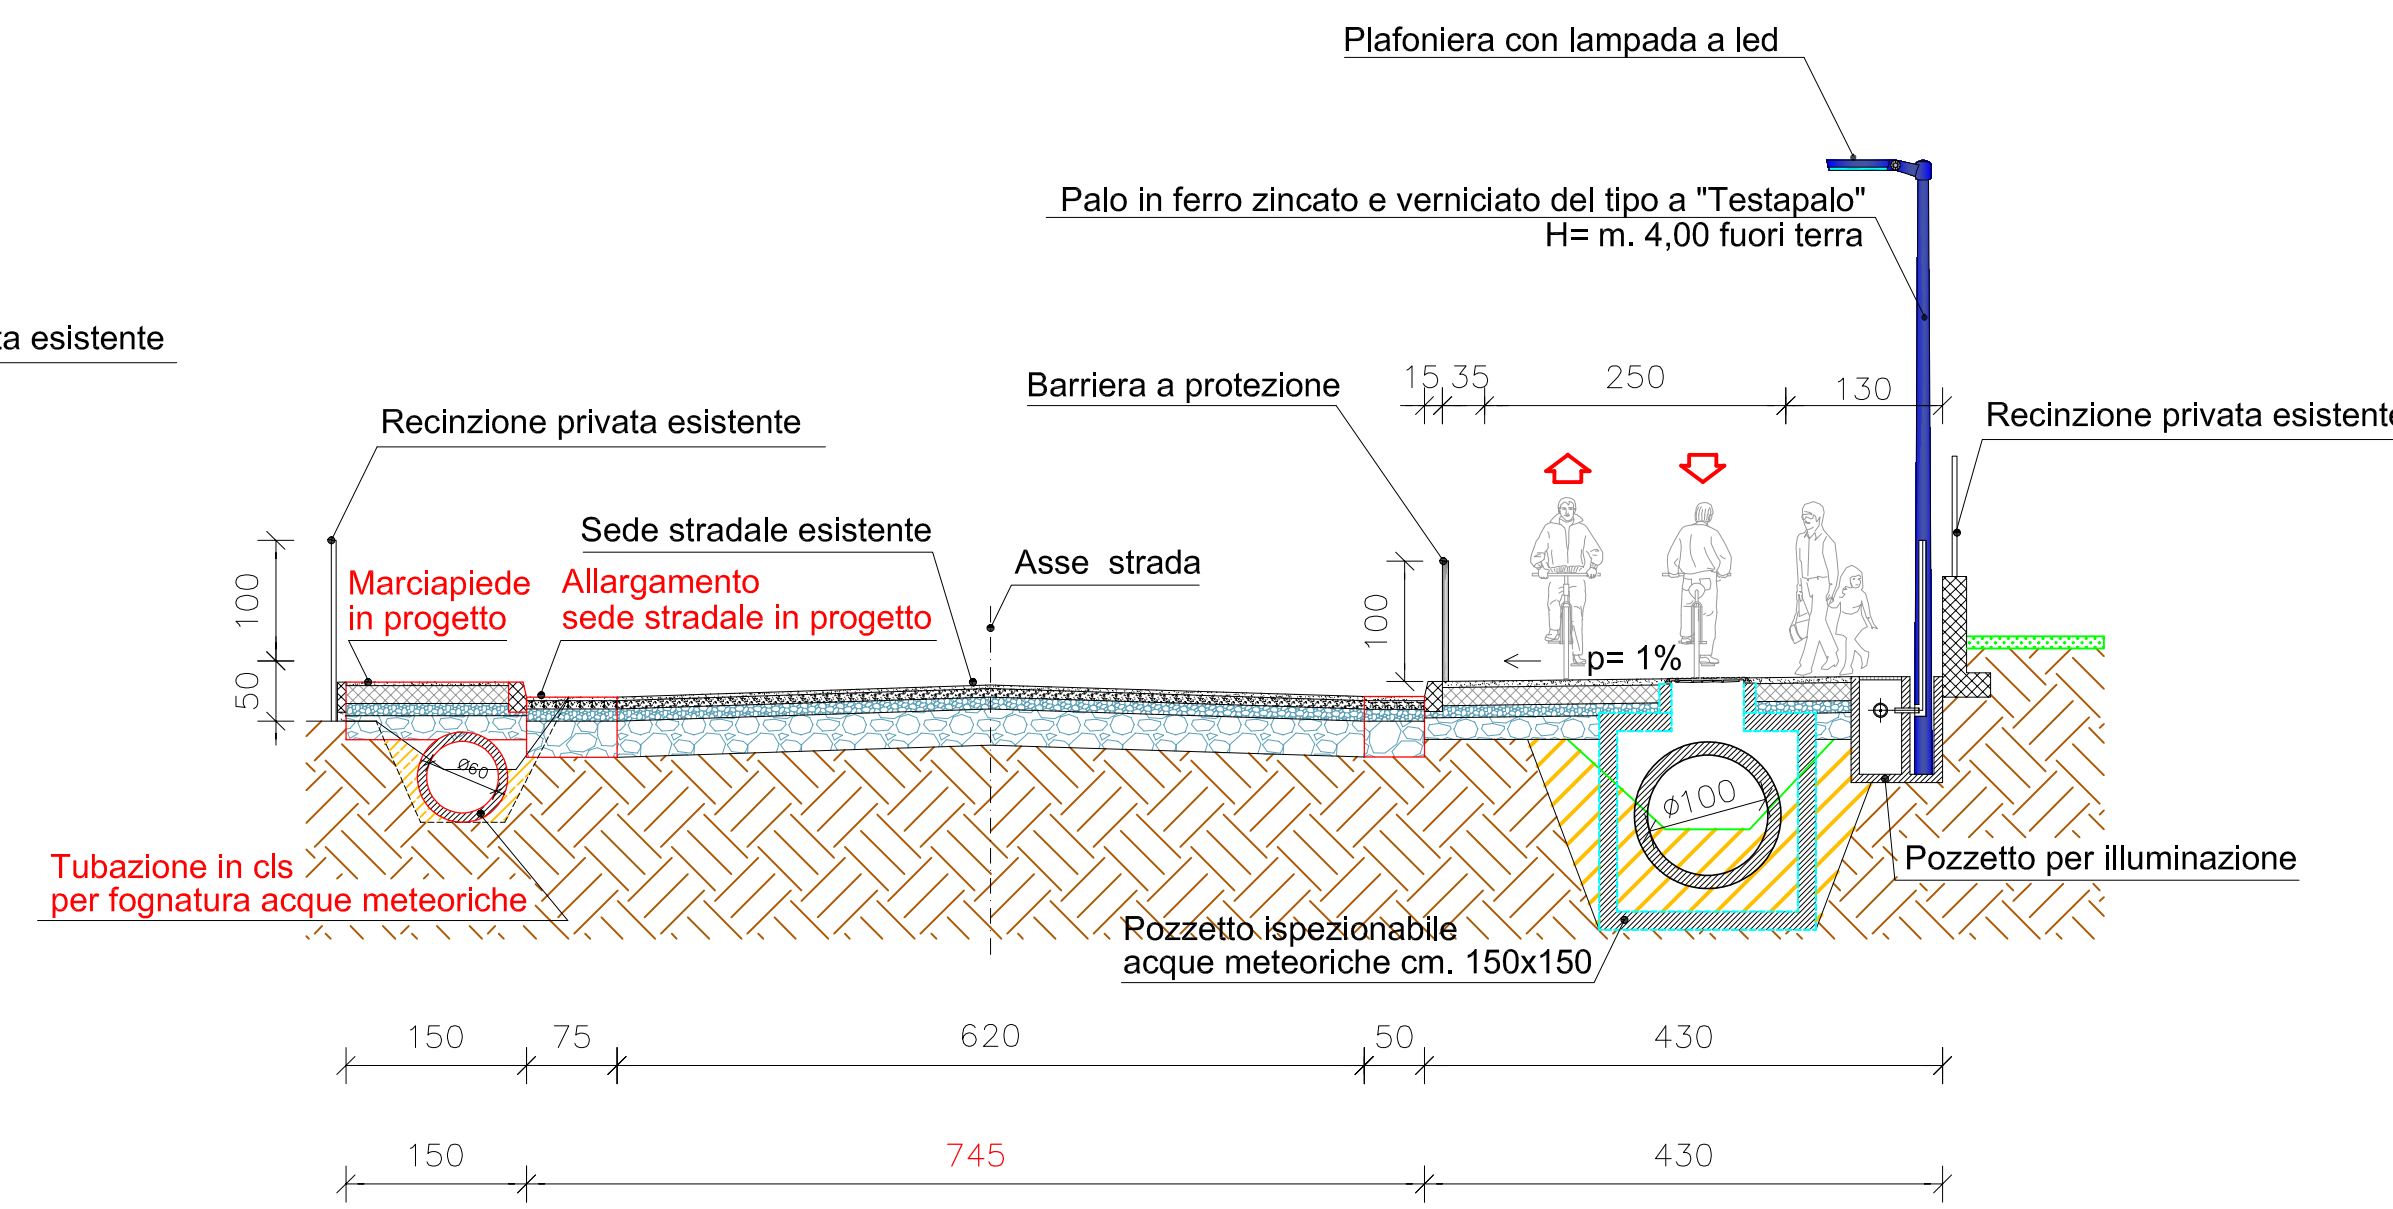

SEZIONE C-C

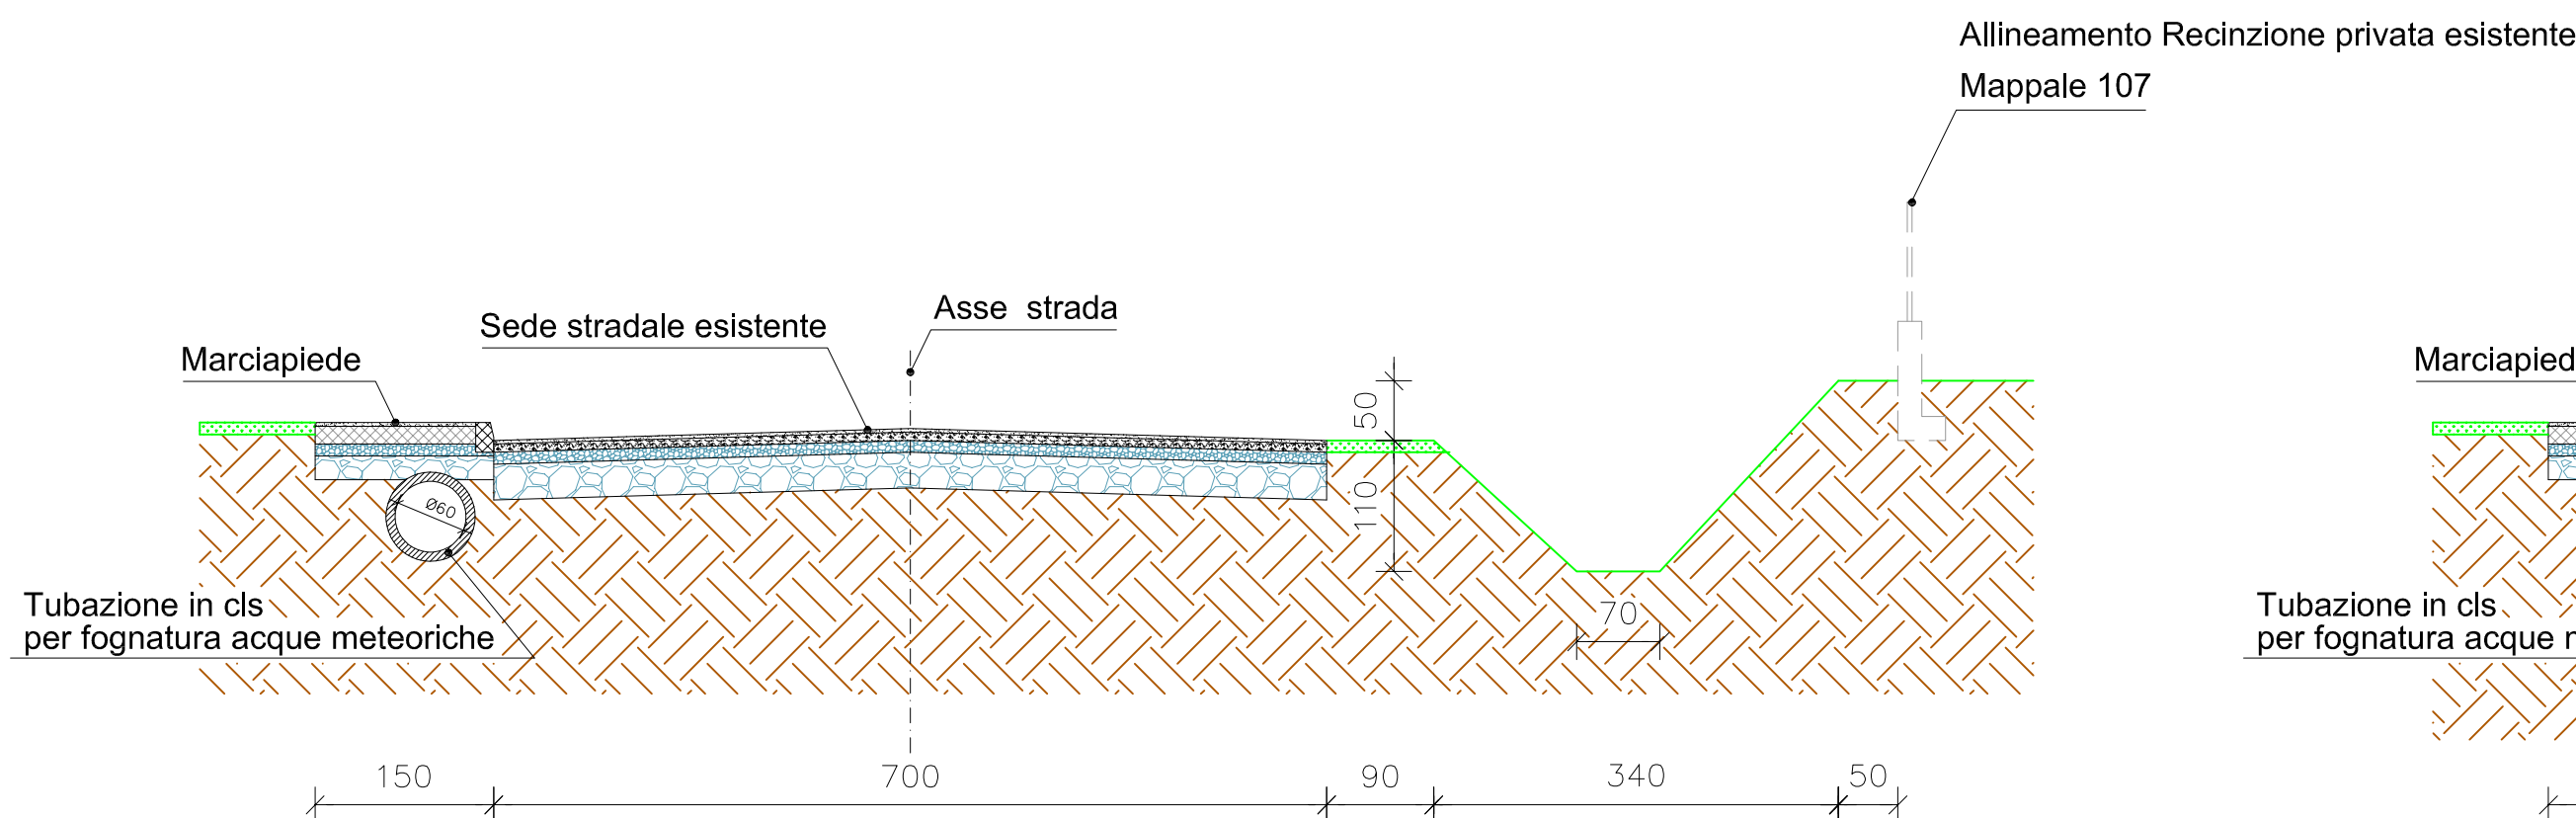

SEZIONE D-D

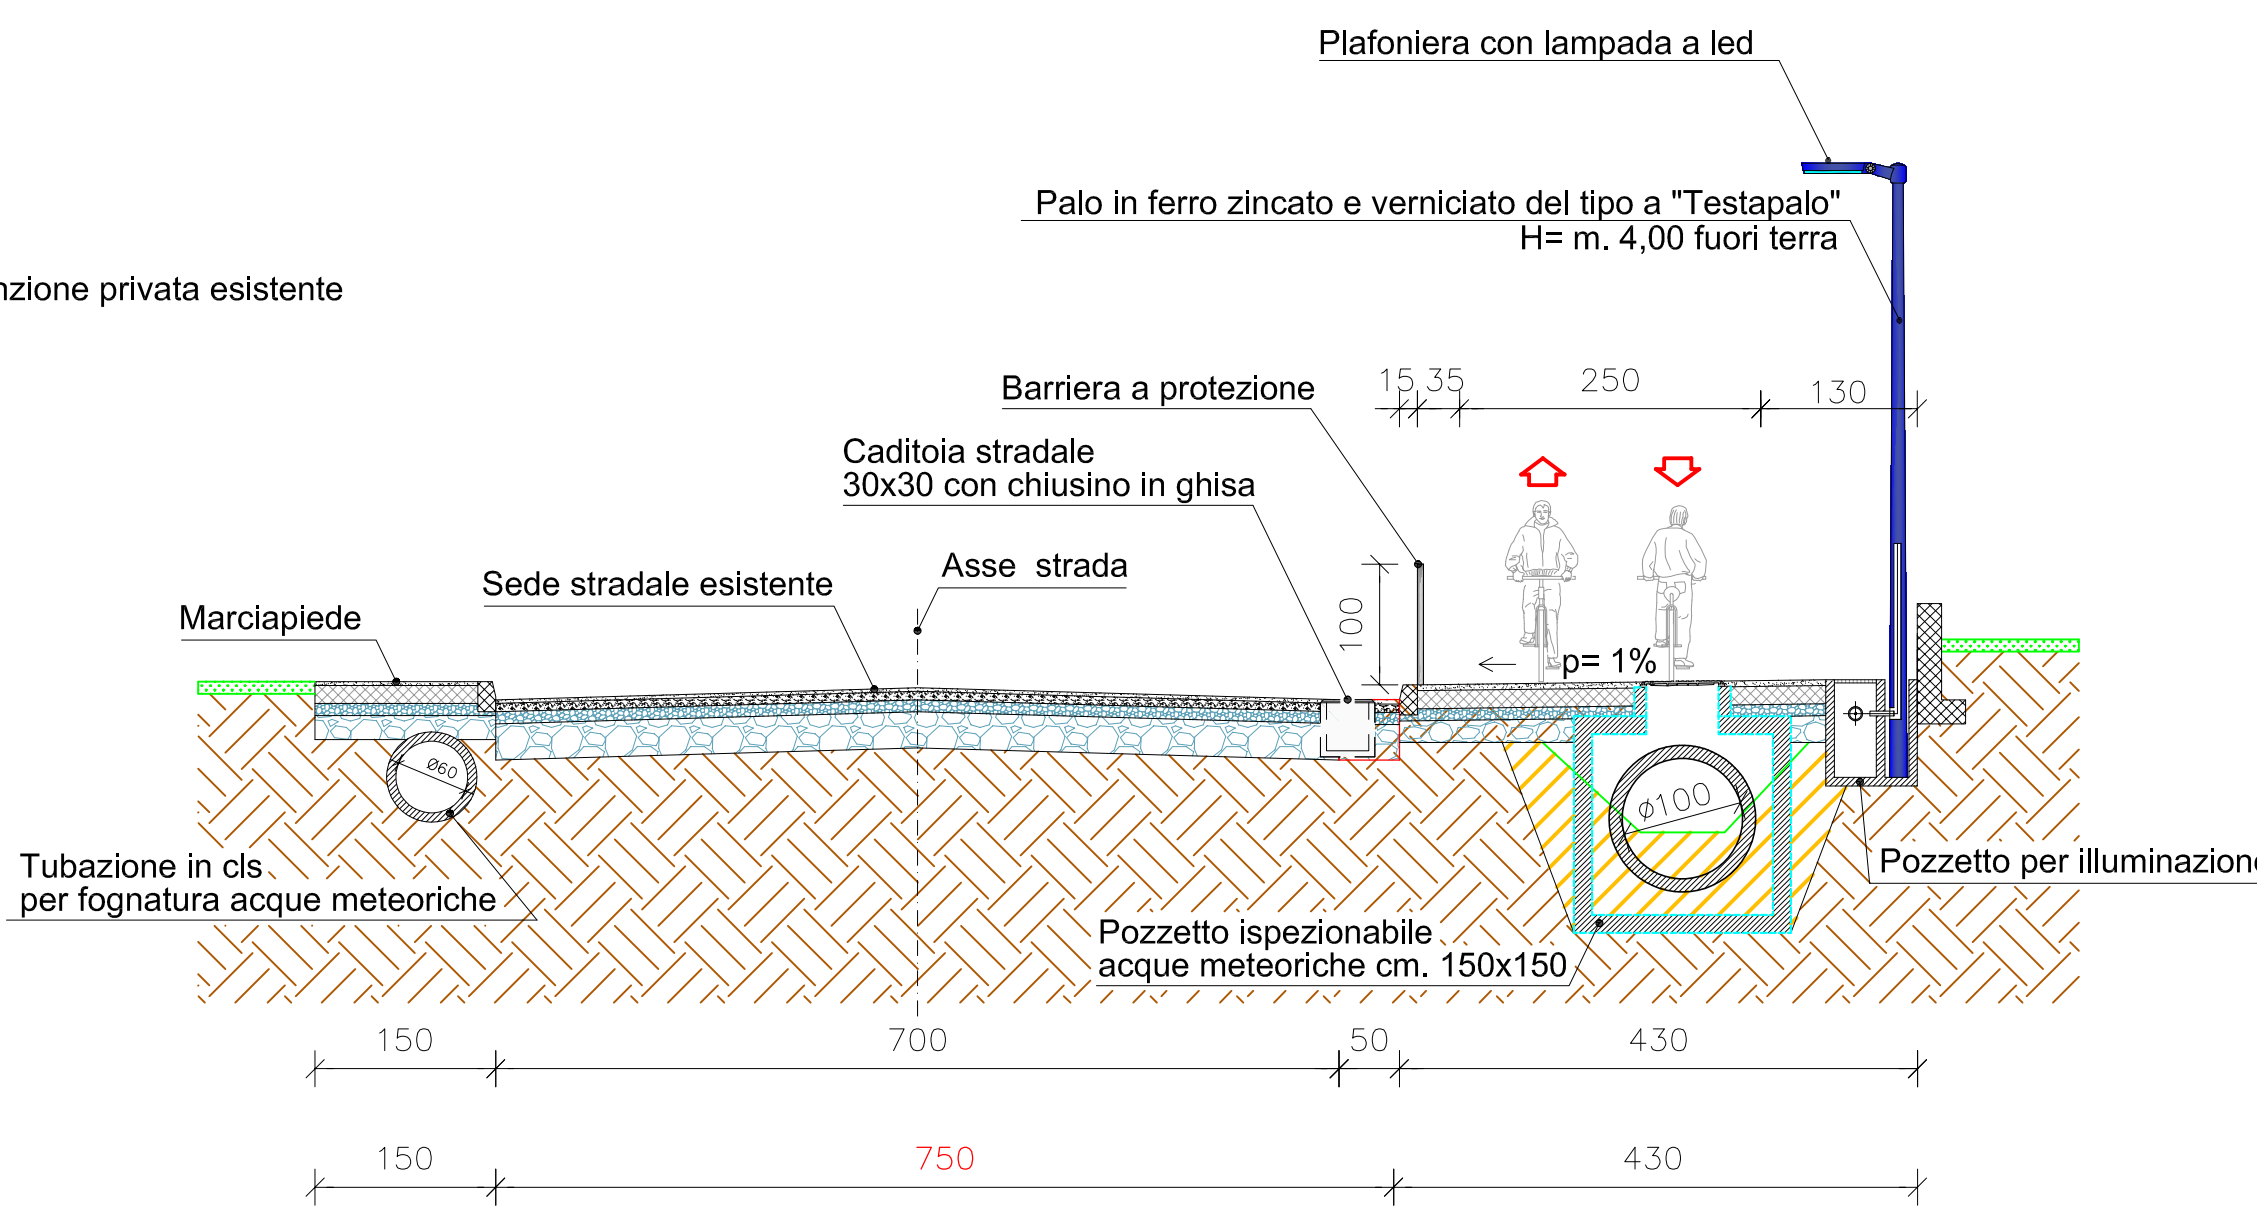

SEZIONE D-D