


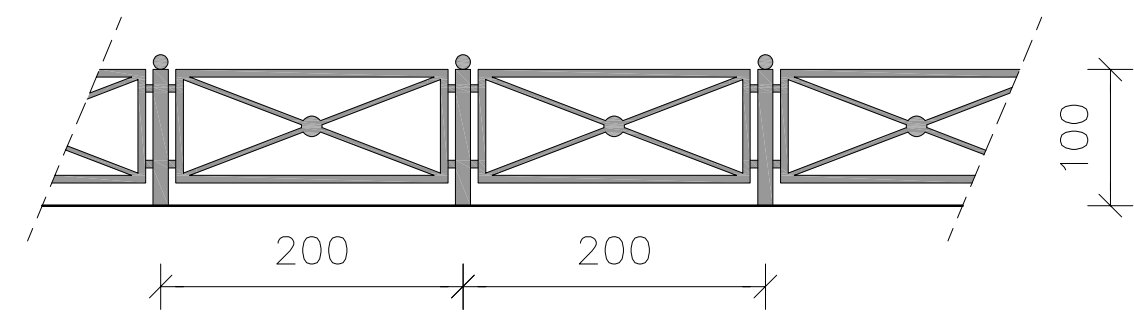


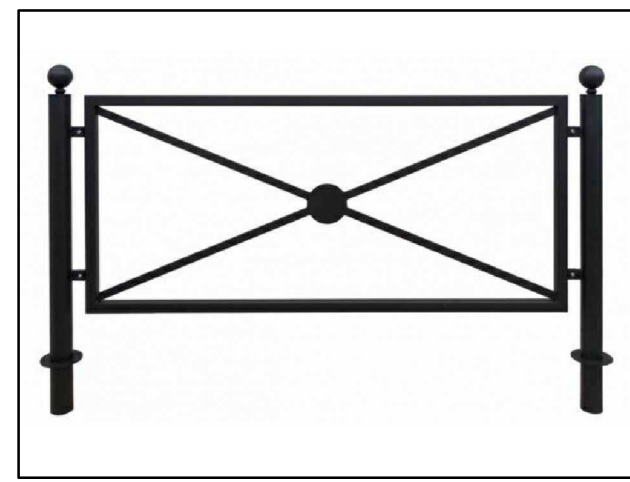


TIPOLOGIA BARRIERA A PROTEZIONE DELLA PISTA CICLOPEDONALE

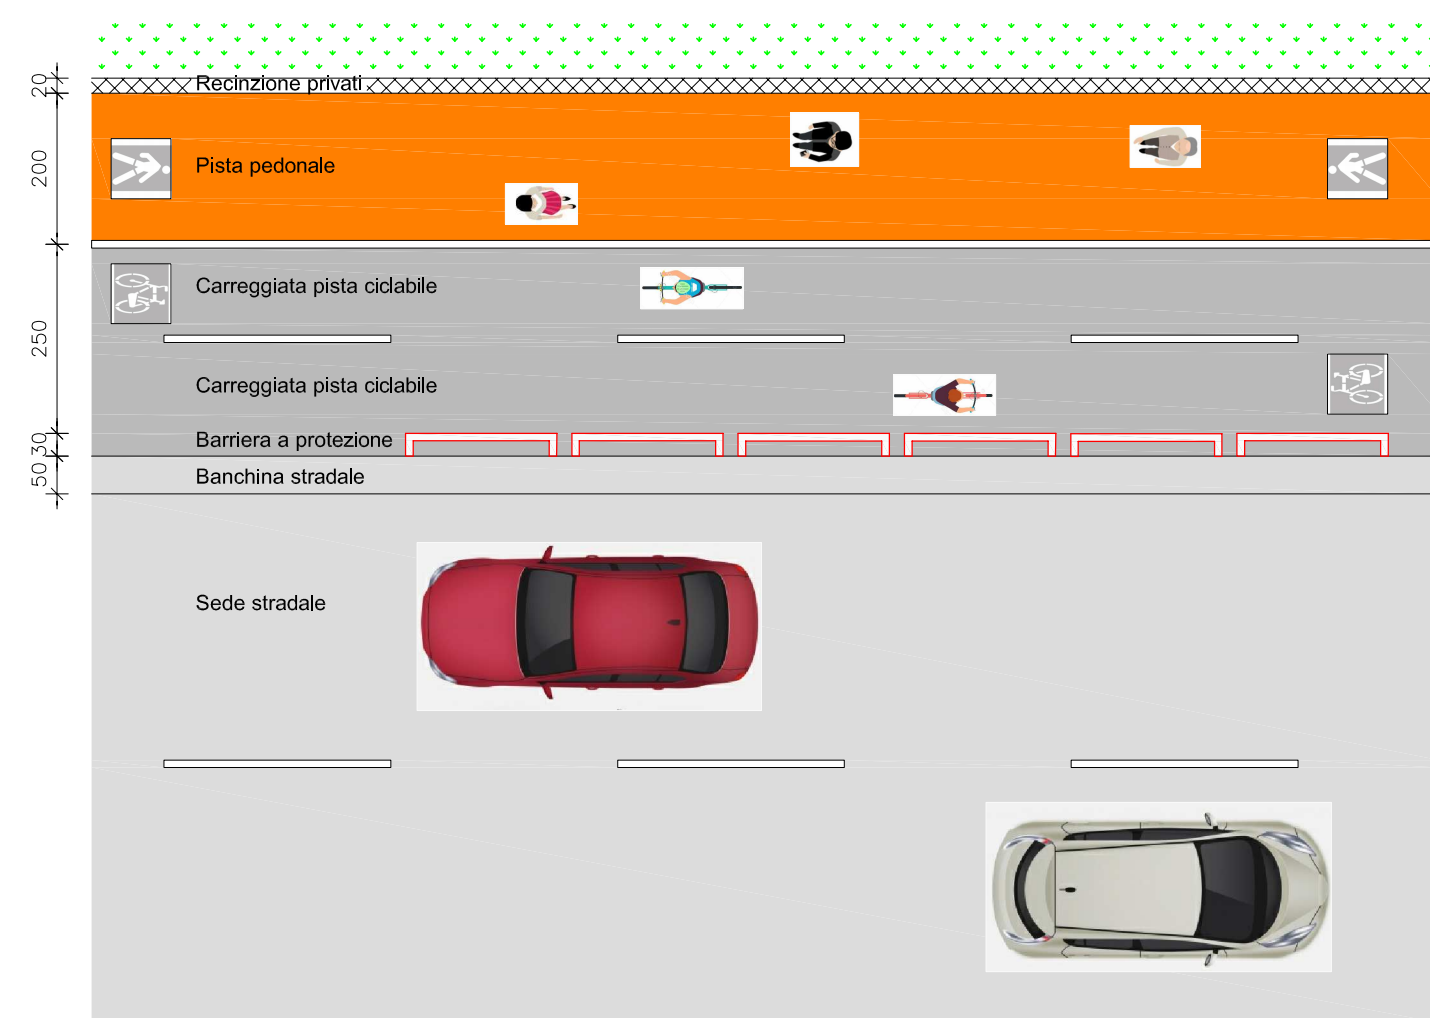


PIANTA TIPO PISTA CICLOPEDONALE

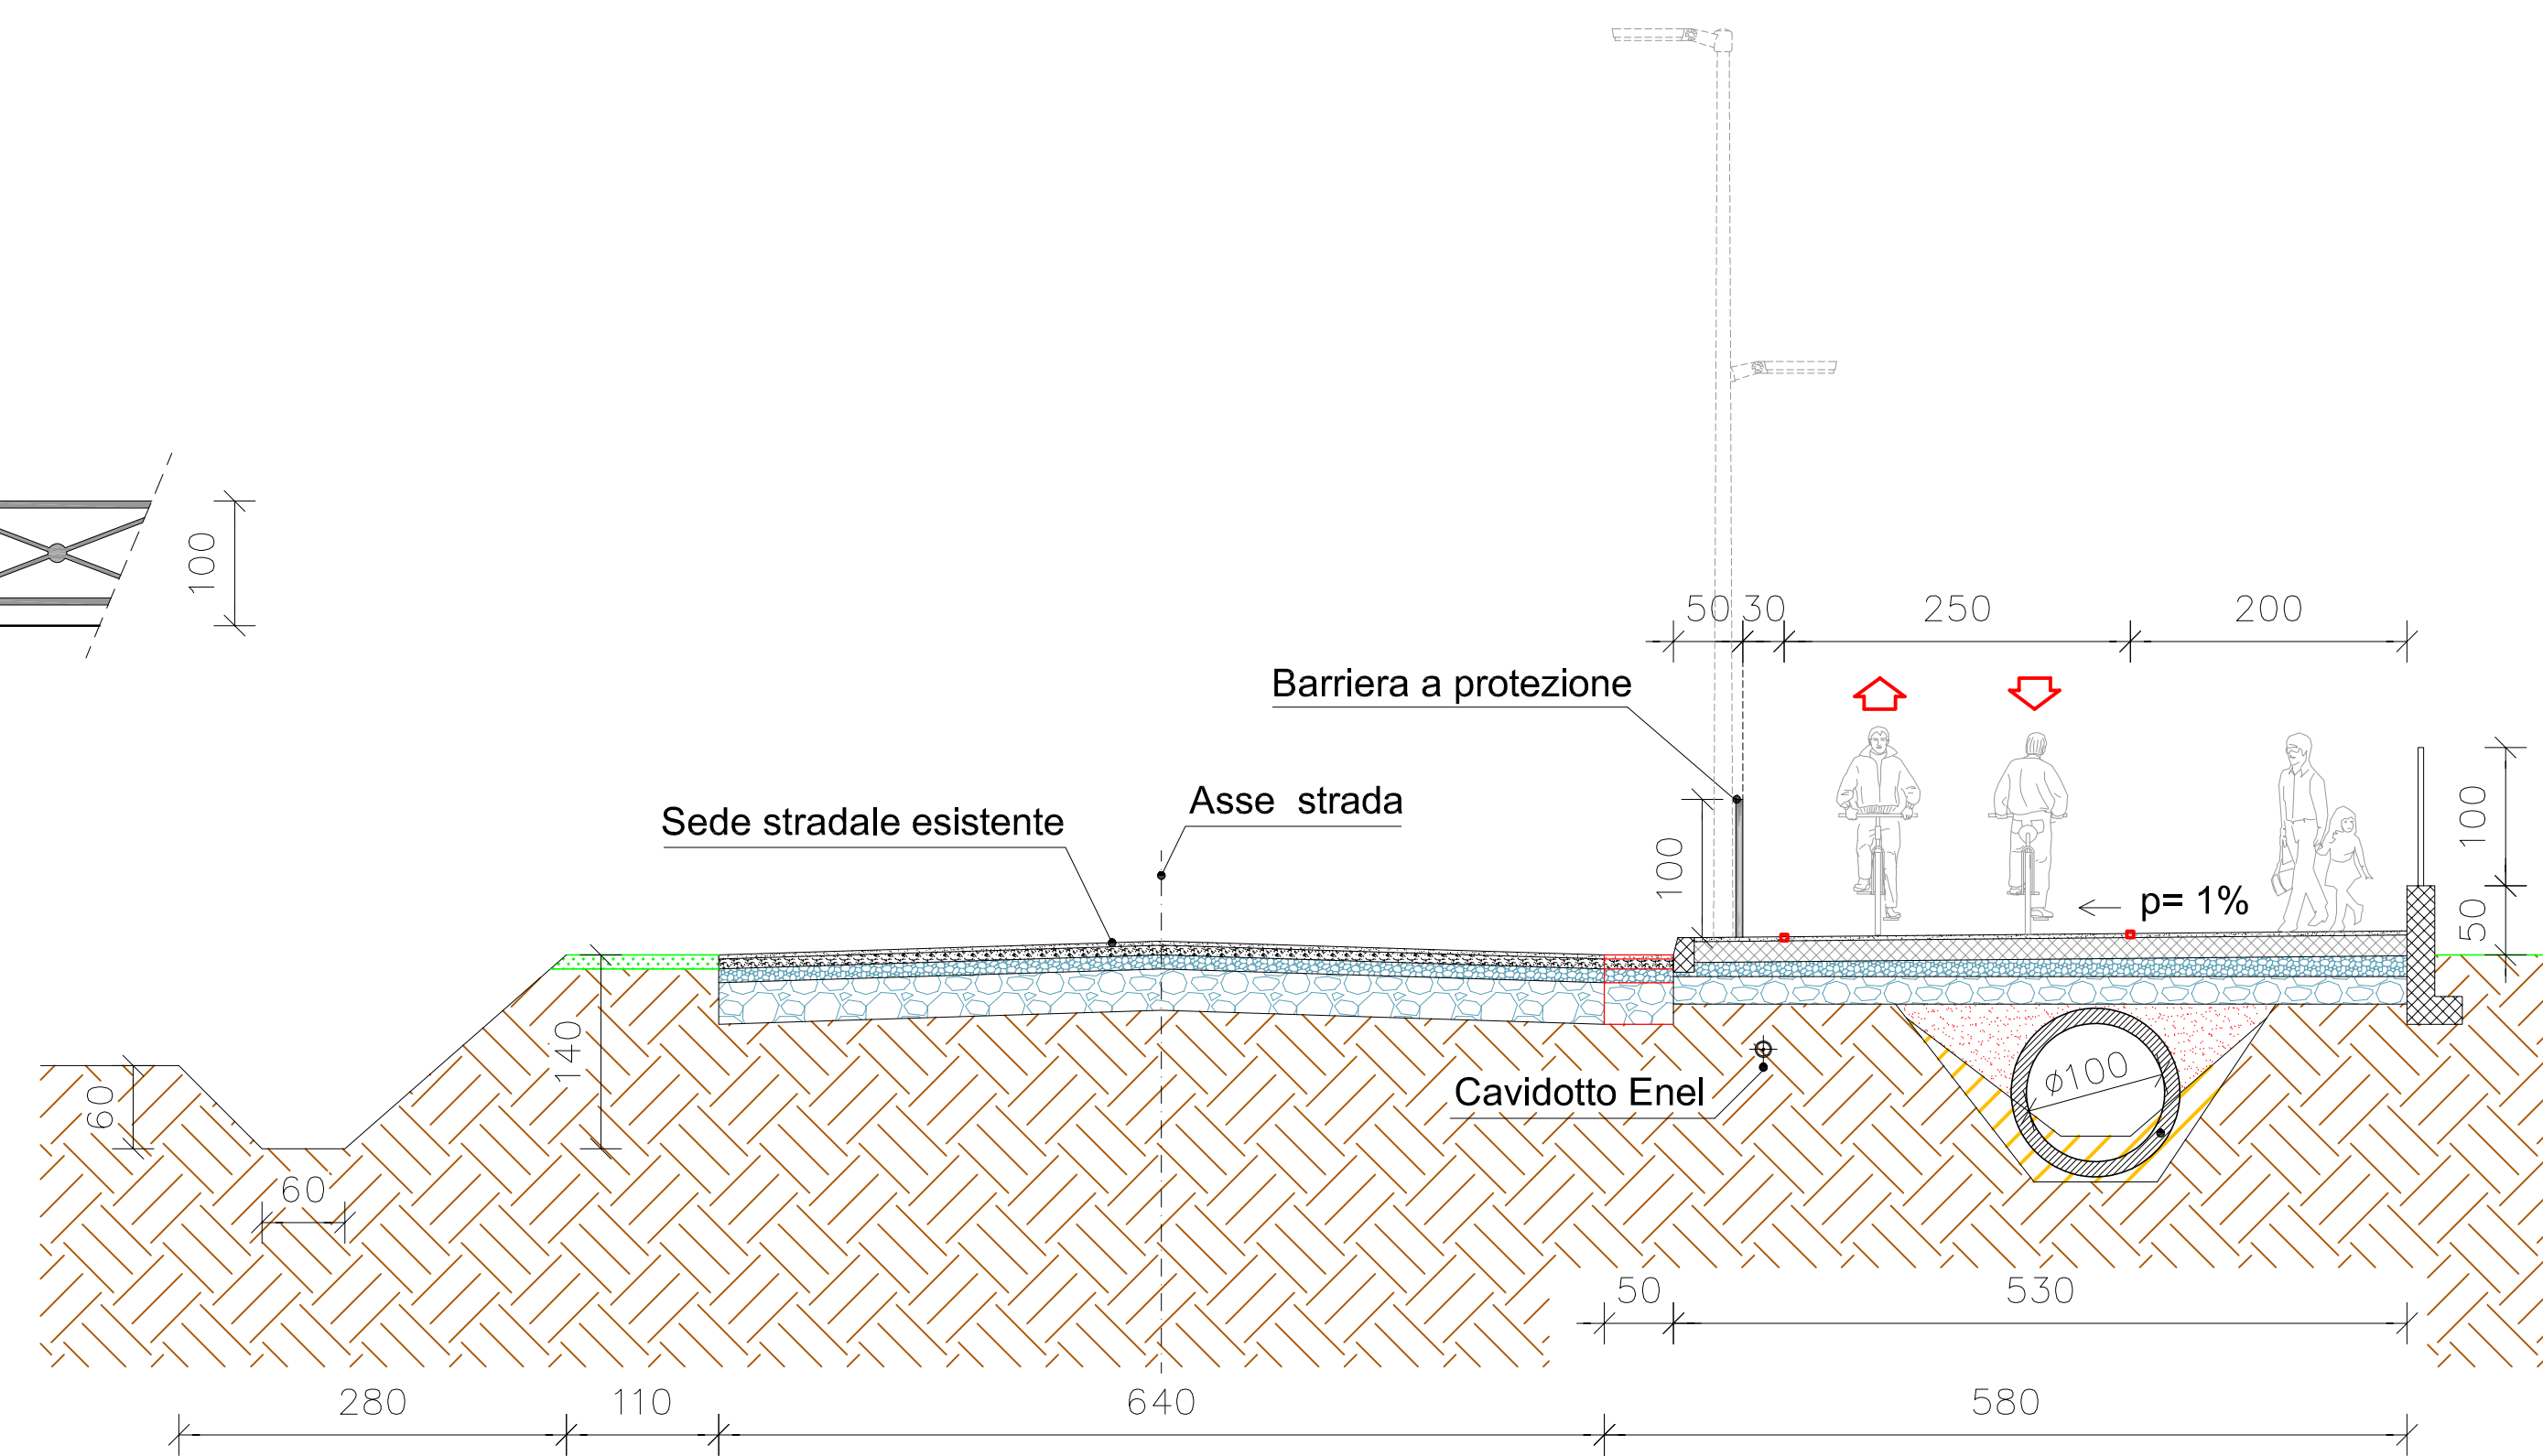

SEZIONE A-A

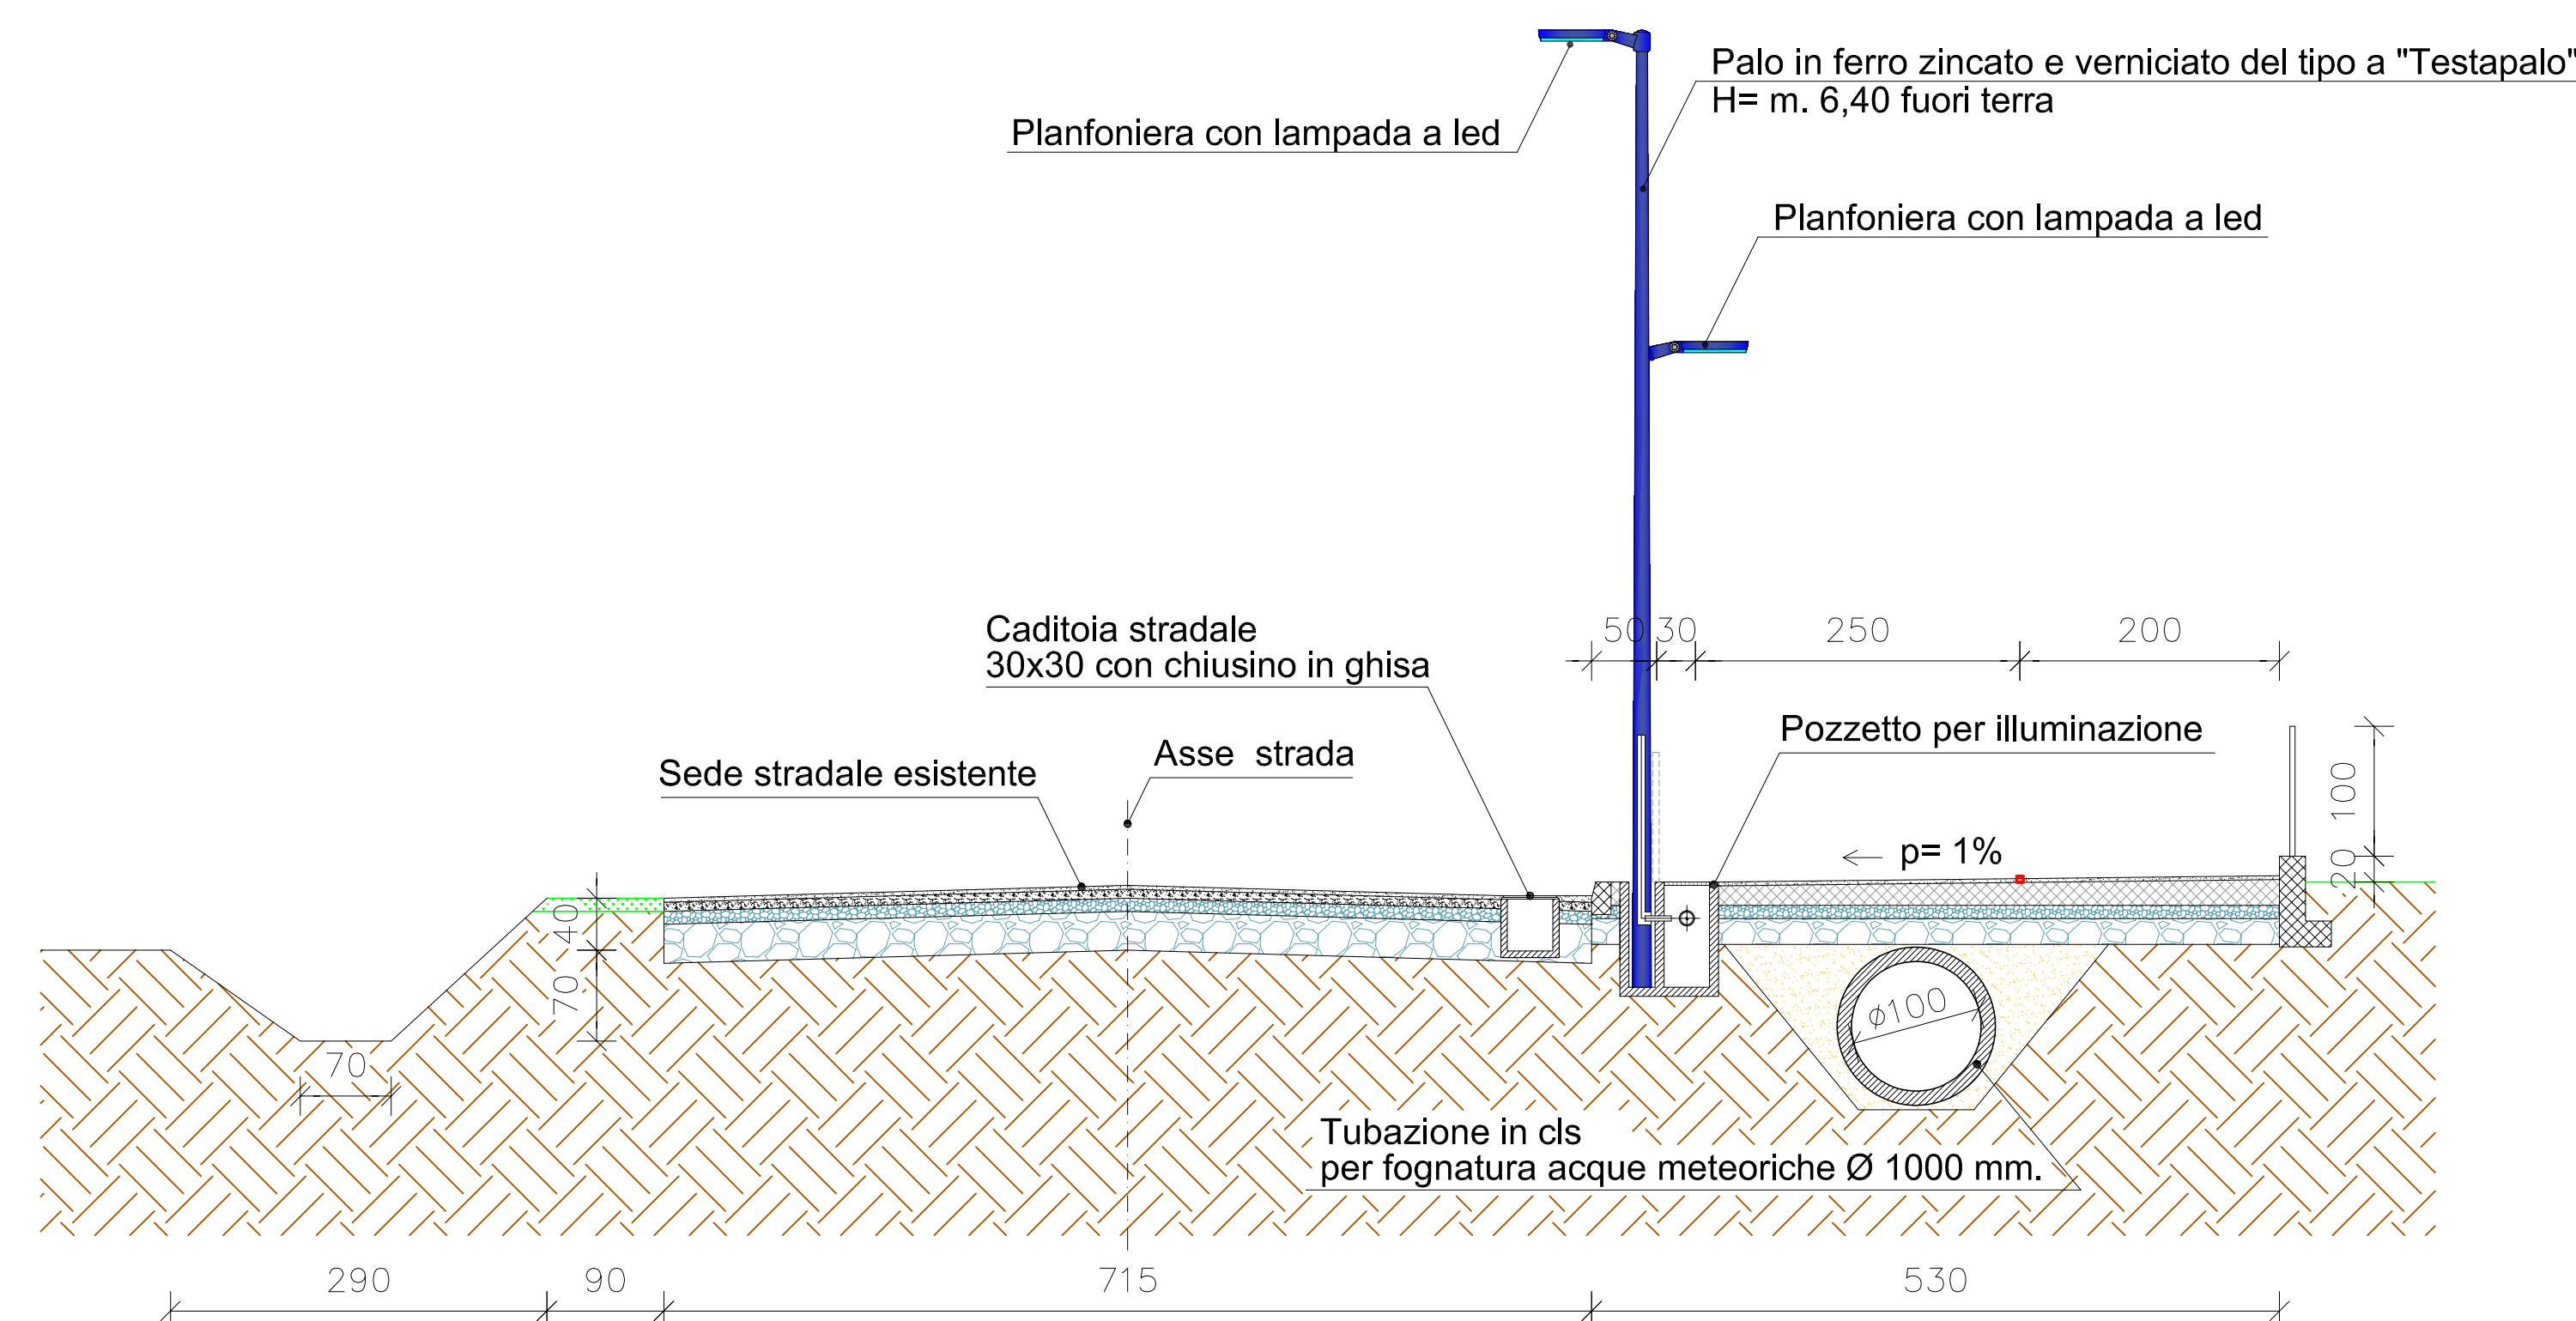


SEZIONE B-B

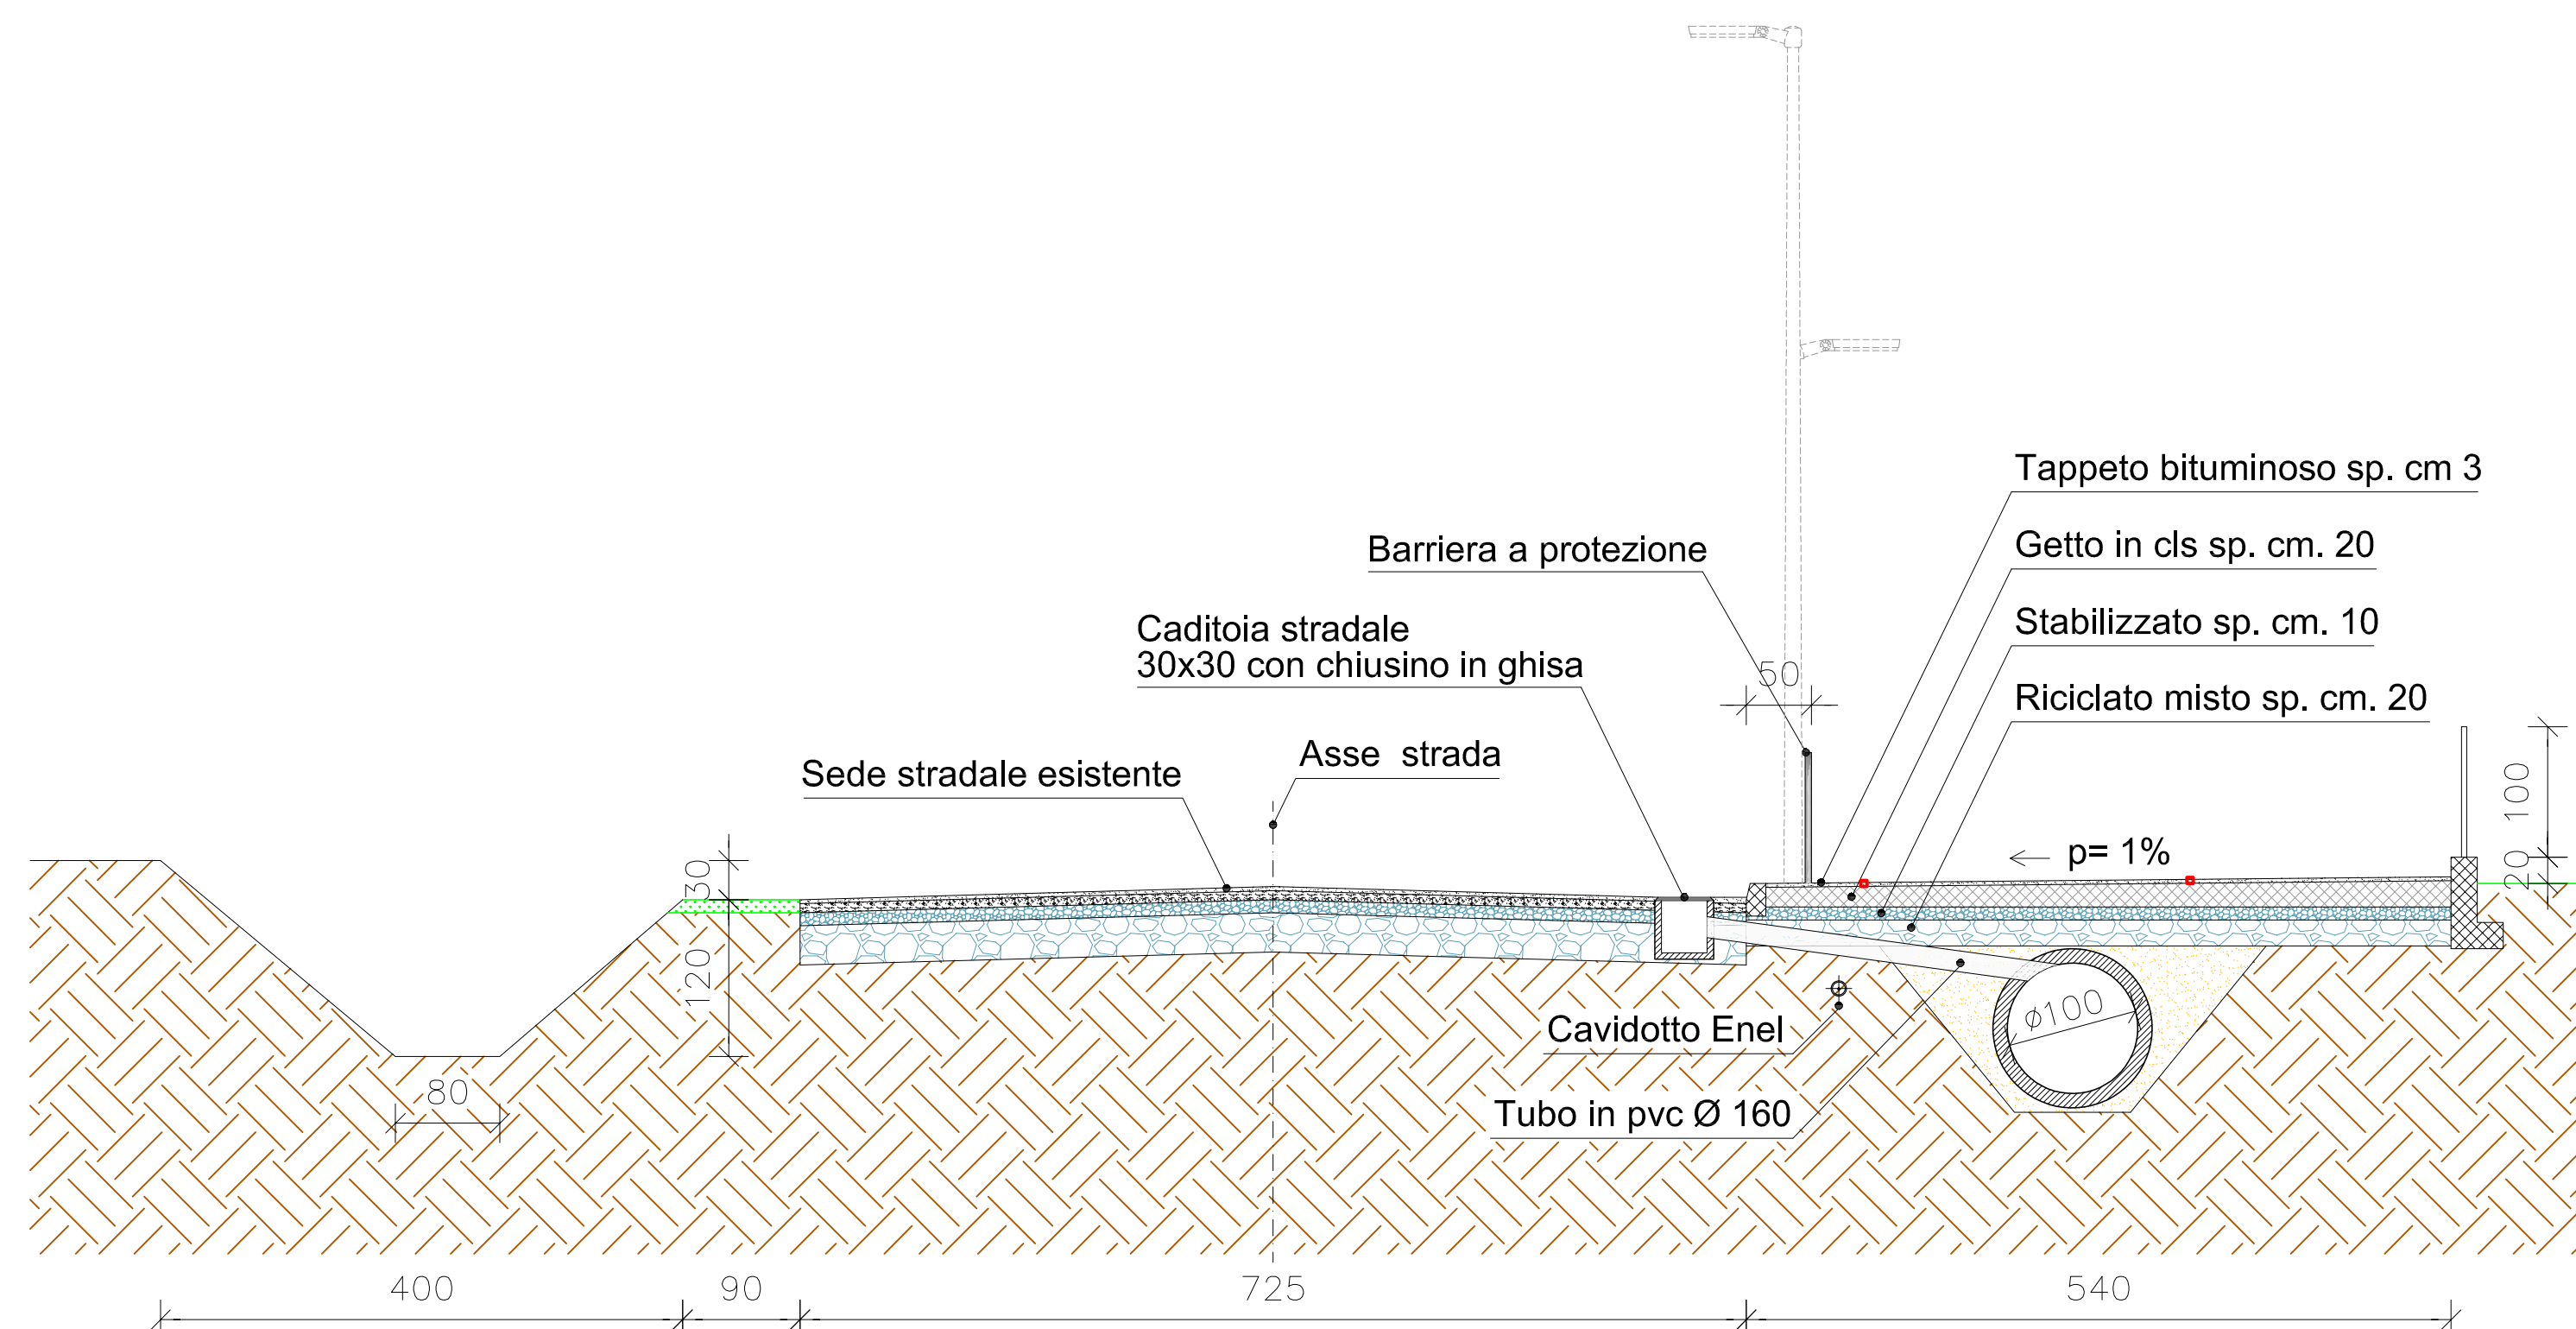


SEZIONE C-C


Lavori di risistemazione fossato
Lavori di riporto - opere

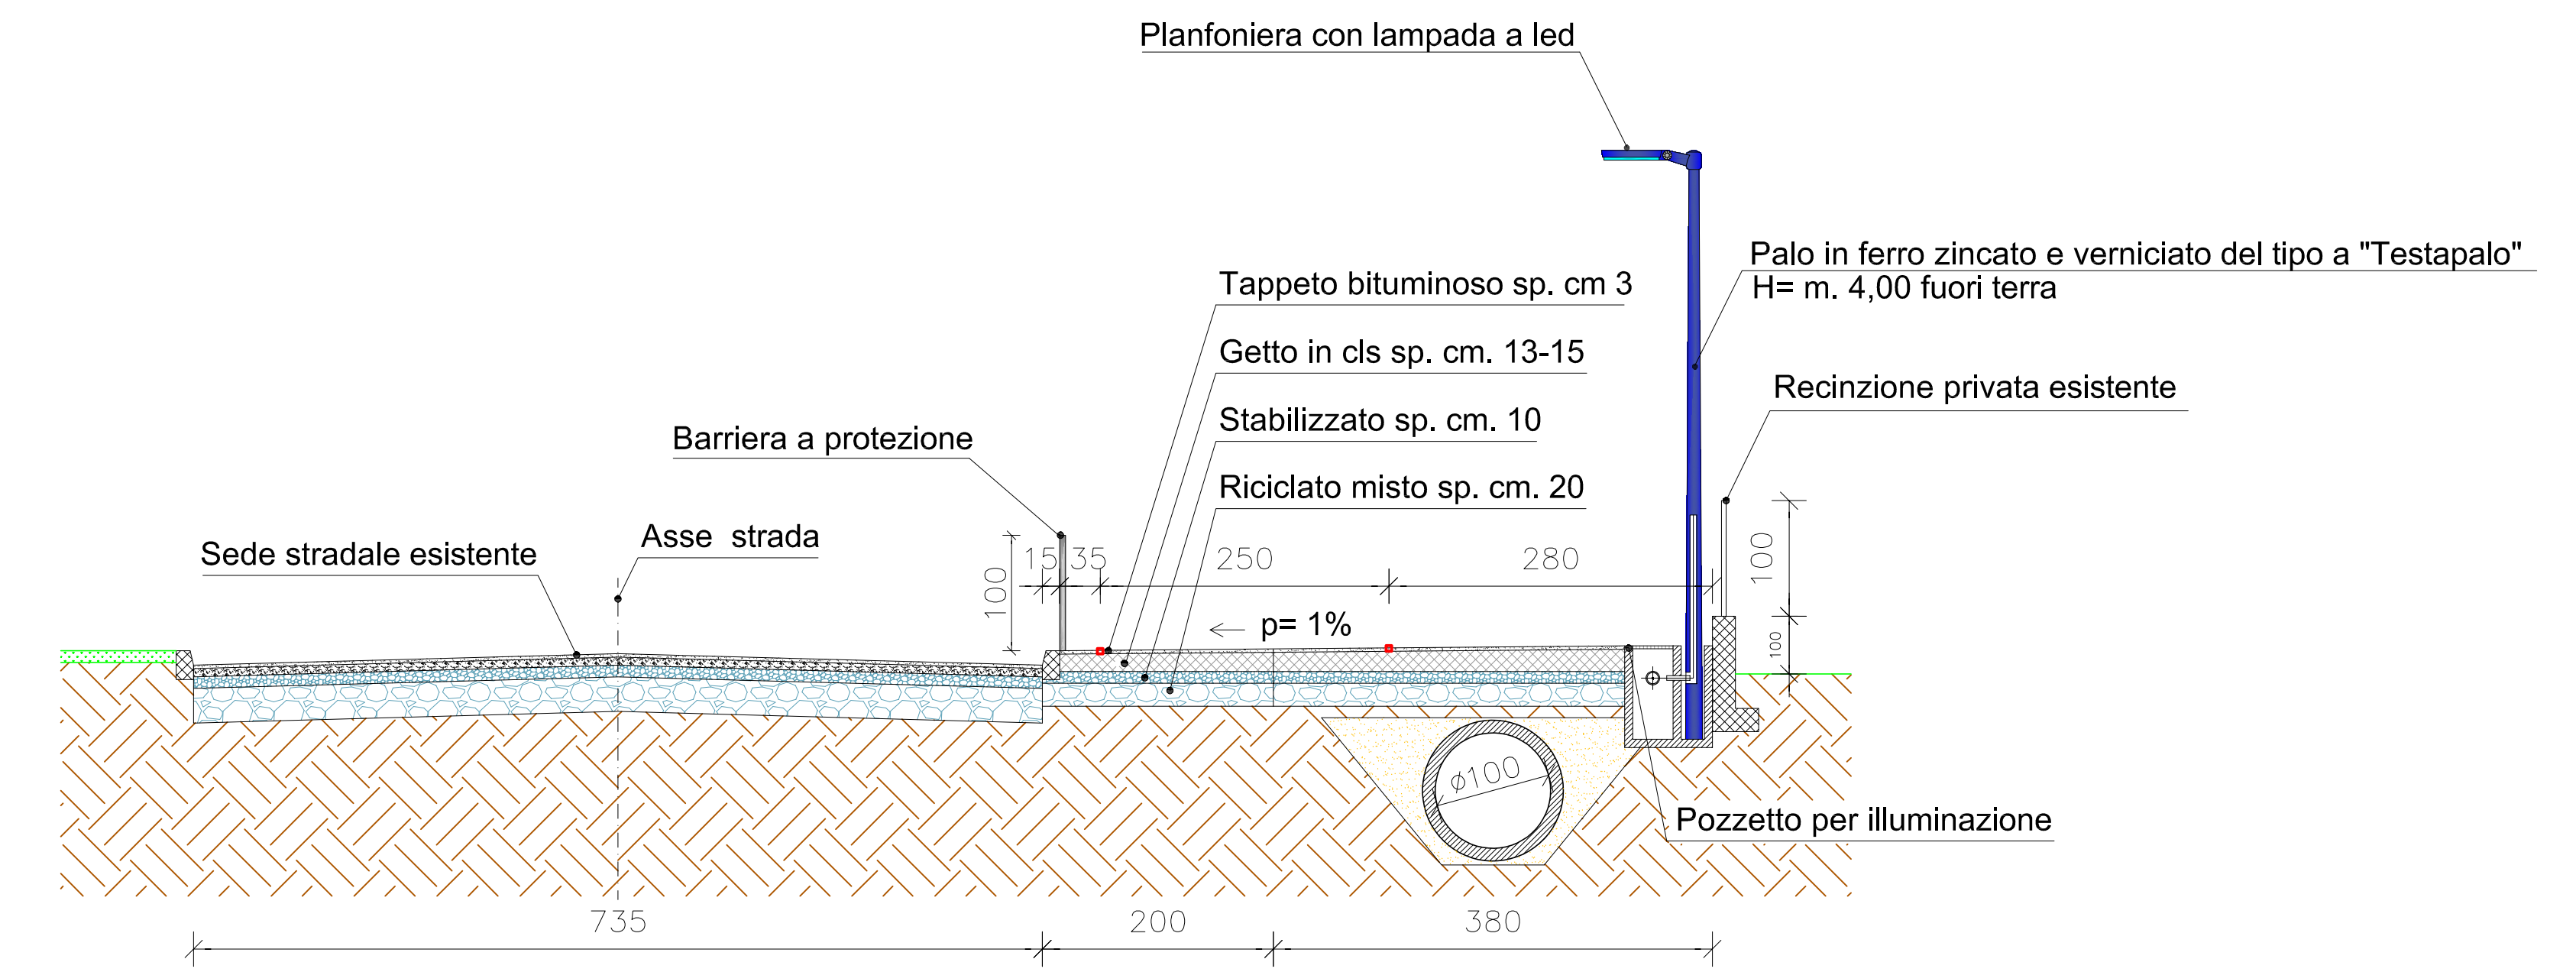

SEZIONE D-D

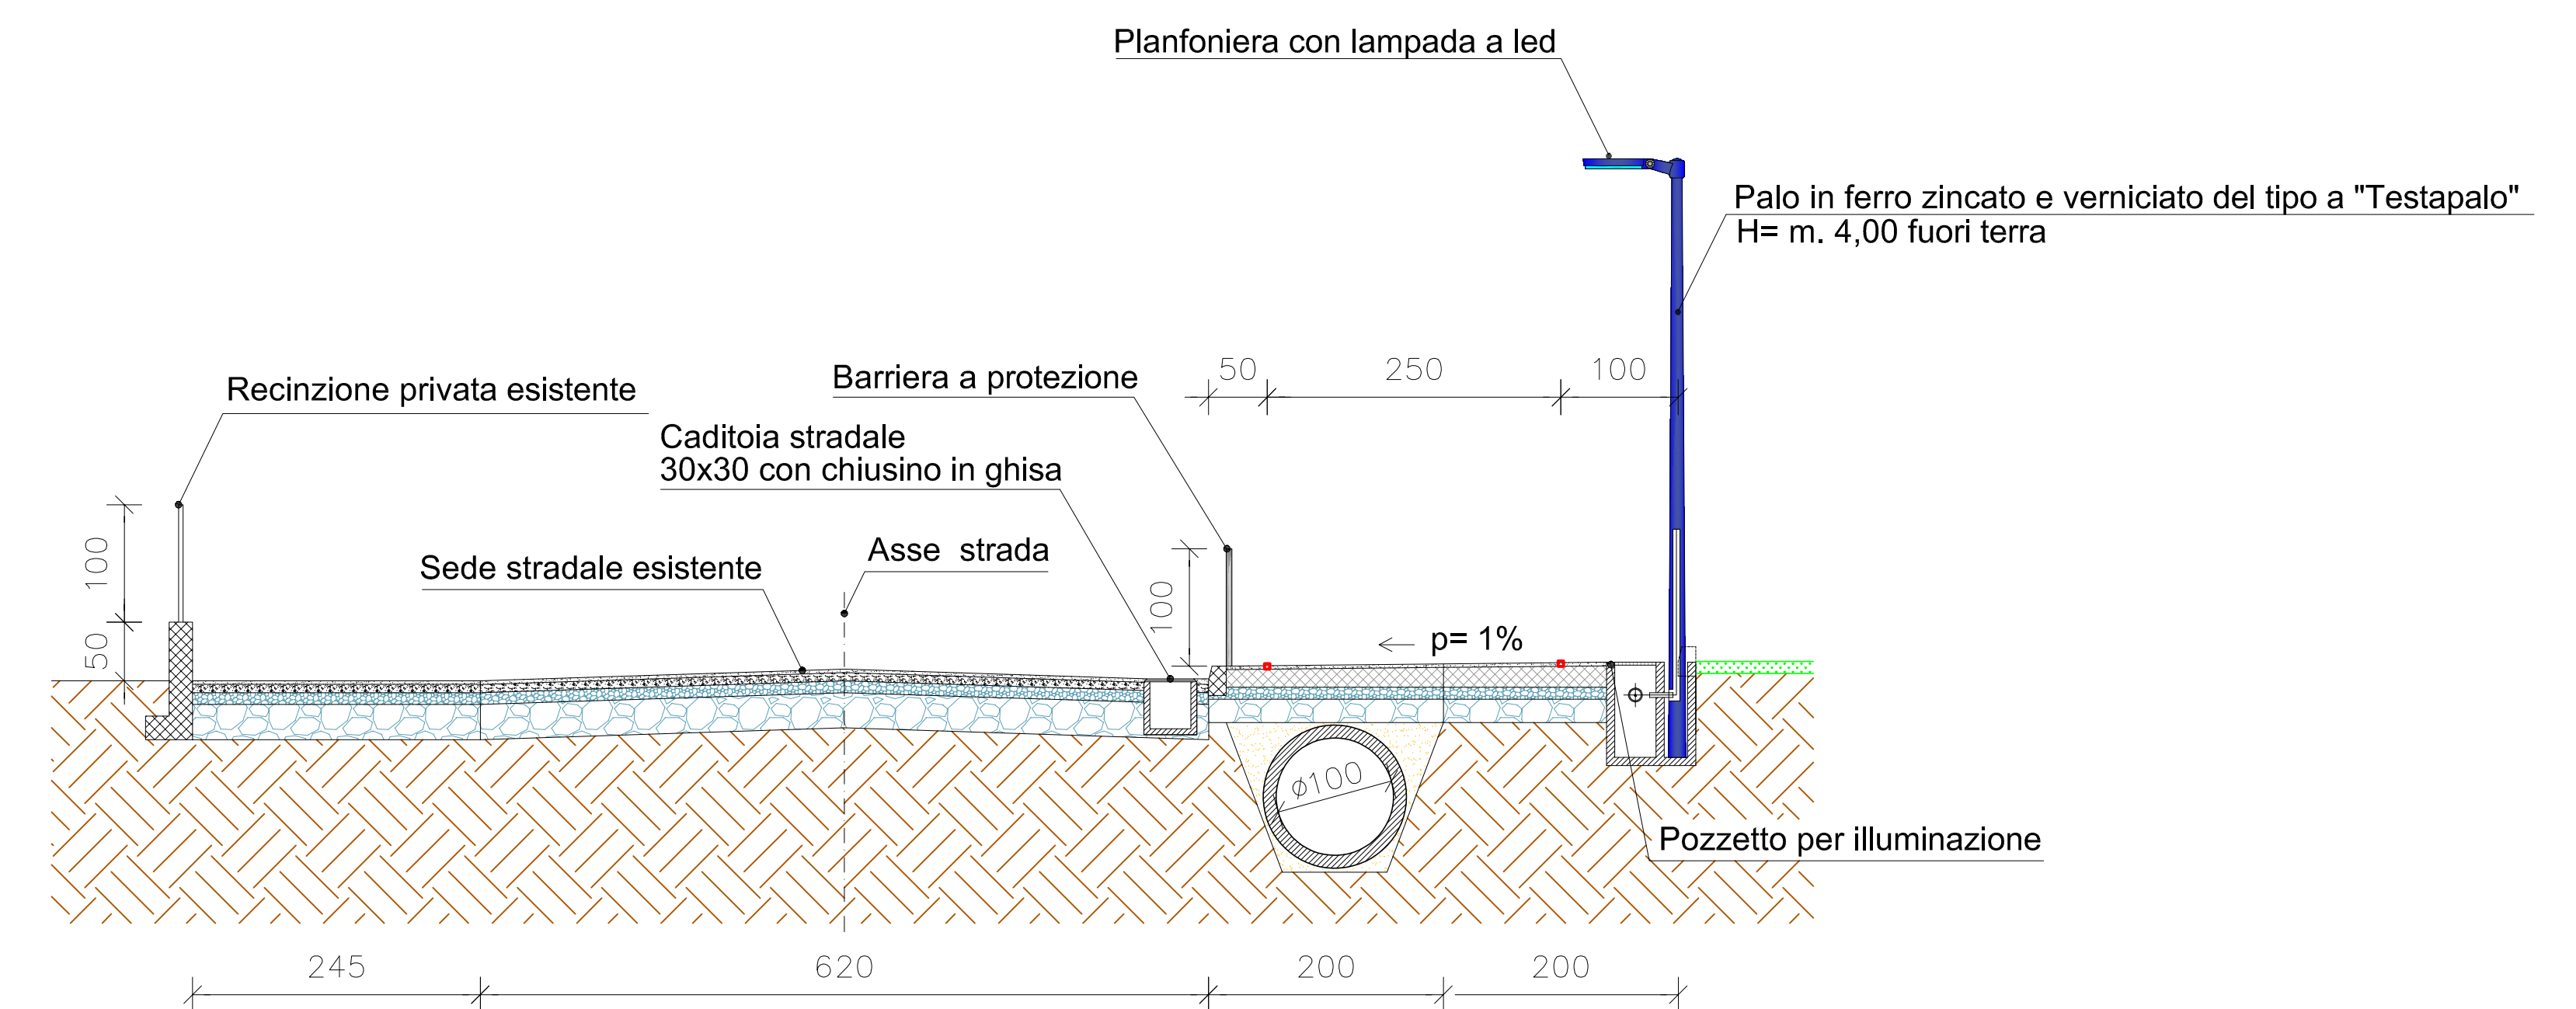

SEZIONE E-E

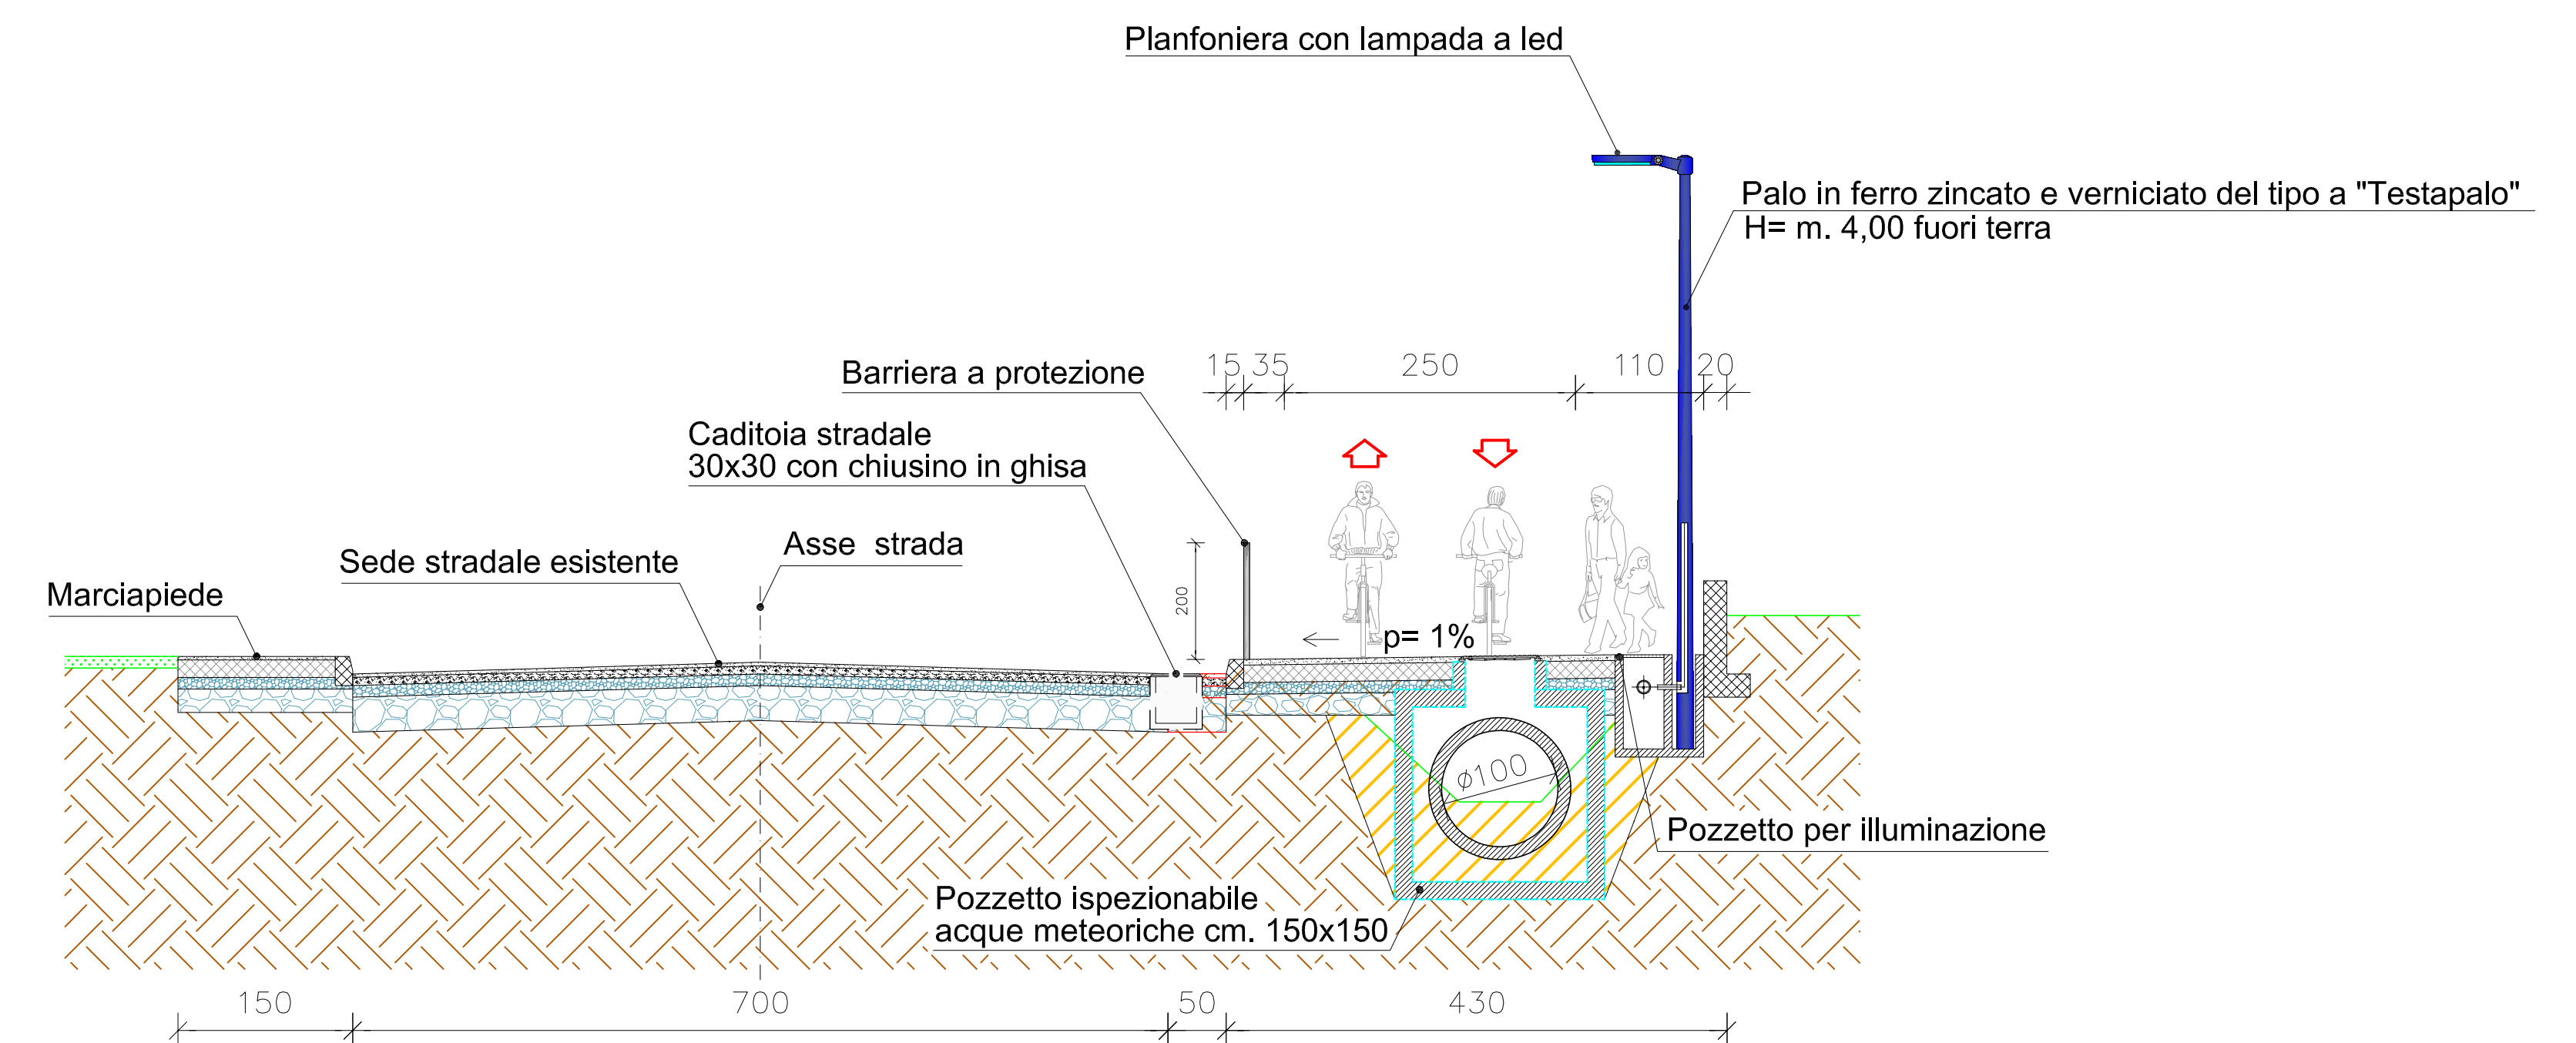

SEZIONE F-F

PROGETTO DEFINITIVO



REGIONE VENETO



COMUNE DI CARCERI

PROVINCIA DI PADOVA

Oggetto:
REALIZZAZIONE DI PISTA CICLOPEDONALE
SU VIA G. VERDI S.P. 15 E VIA BRAGGIO S.P. 100
(L.R.39-91 ART. 9)

Comittente:
COMUNE DI CARCERI

Tavola n.

8

Elaborato:
SEZIONI - PARTICOLARI COSTRUTTIVI
(Stato di progetto)

Data: 19/03/2020

Scala: 1:50

Comune di CARCERI

Responsabile del Procedimento e Progettista

3^a Unità Operativa

Geom. SCARINGELLA VITO

COMUNE DI CARCERI, VIA ROMAN, 32
PROVINCIA DI PADOVA

Codice Fiscale 82002710282 - Partita IVA 02031710284

Tel. 0429/619035 - Fax 0429/619181

pec: carceri.pd@com.it | vito@scaringella.net