

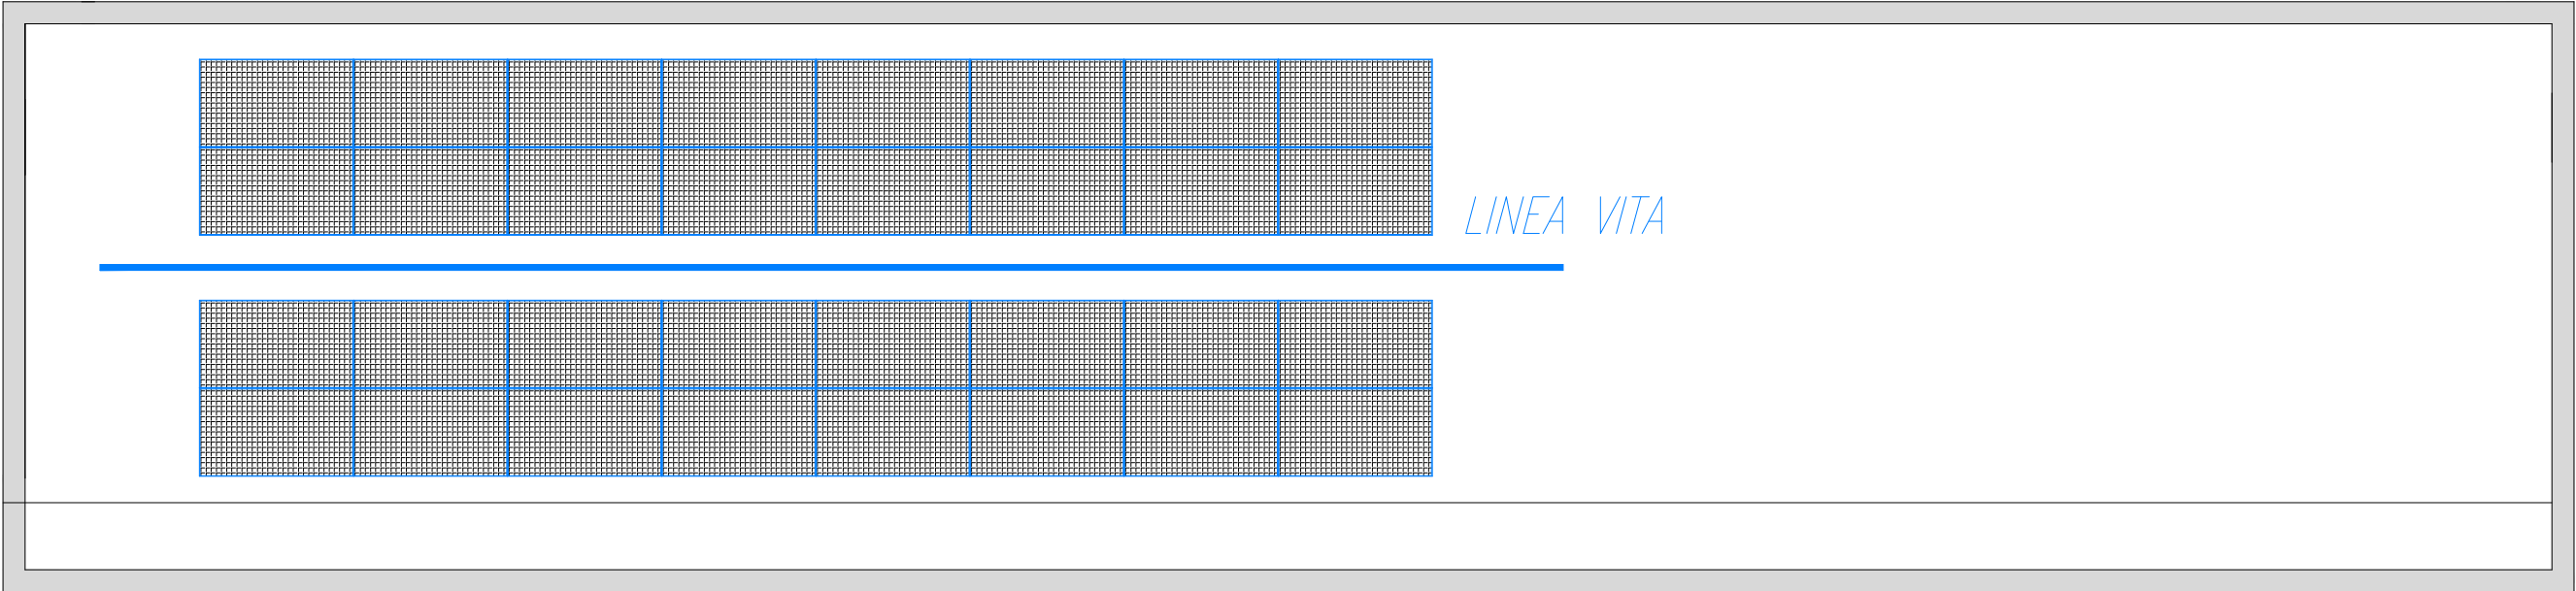
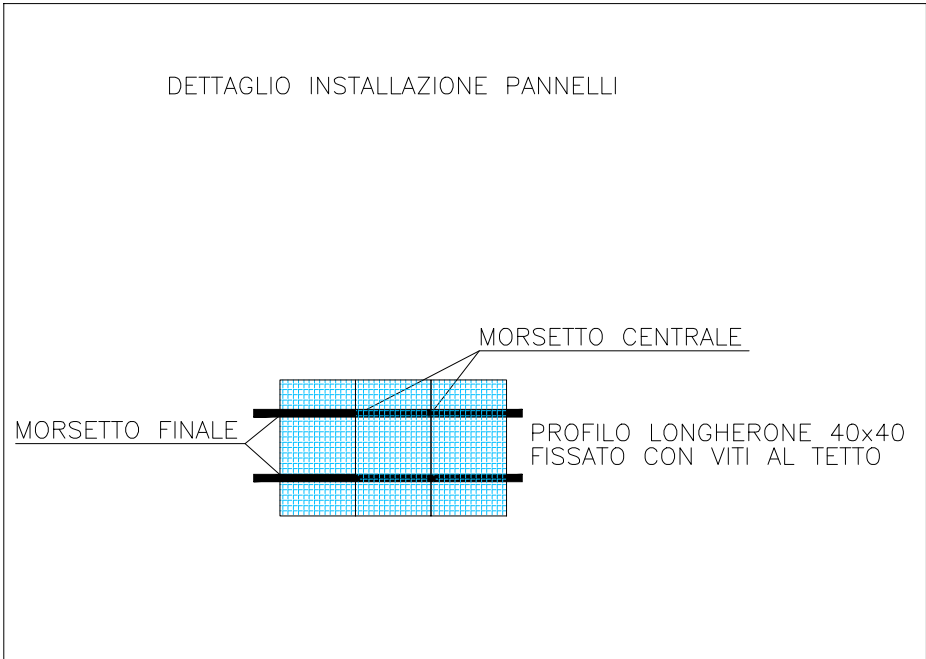


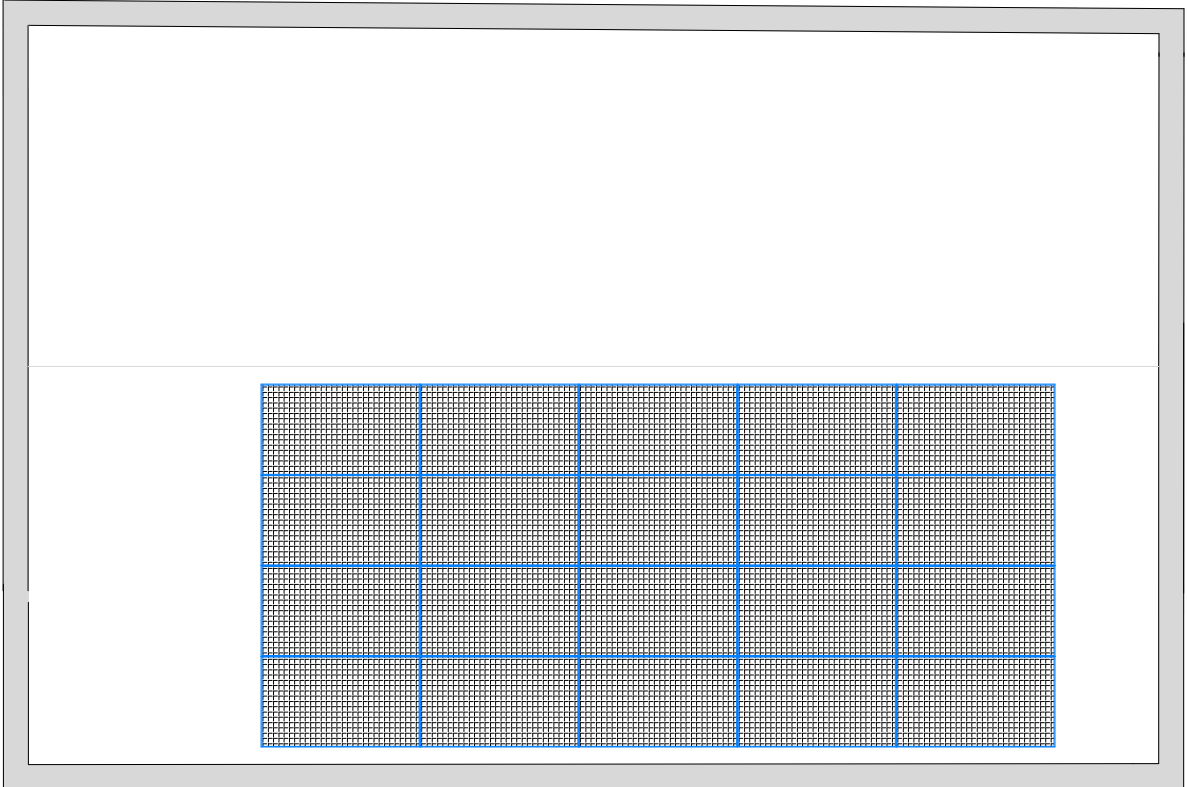



PIANTA COPERTURA SPOGLIATOI E TRIBUNA CALCIO-Scala 1:100

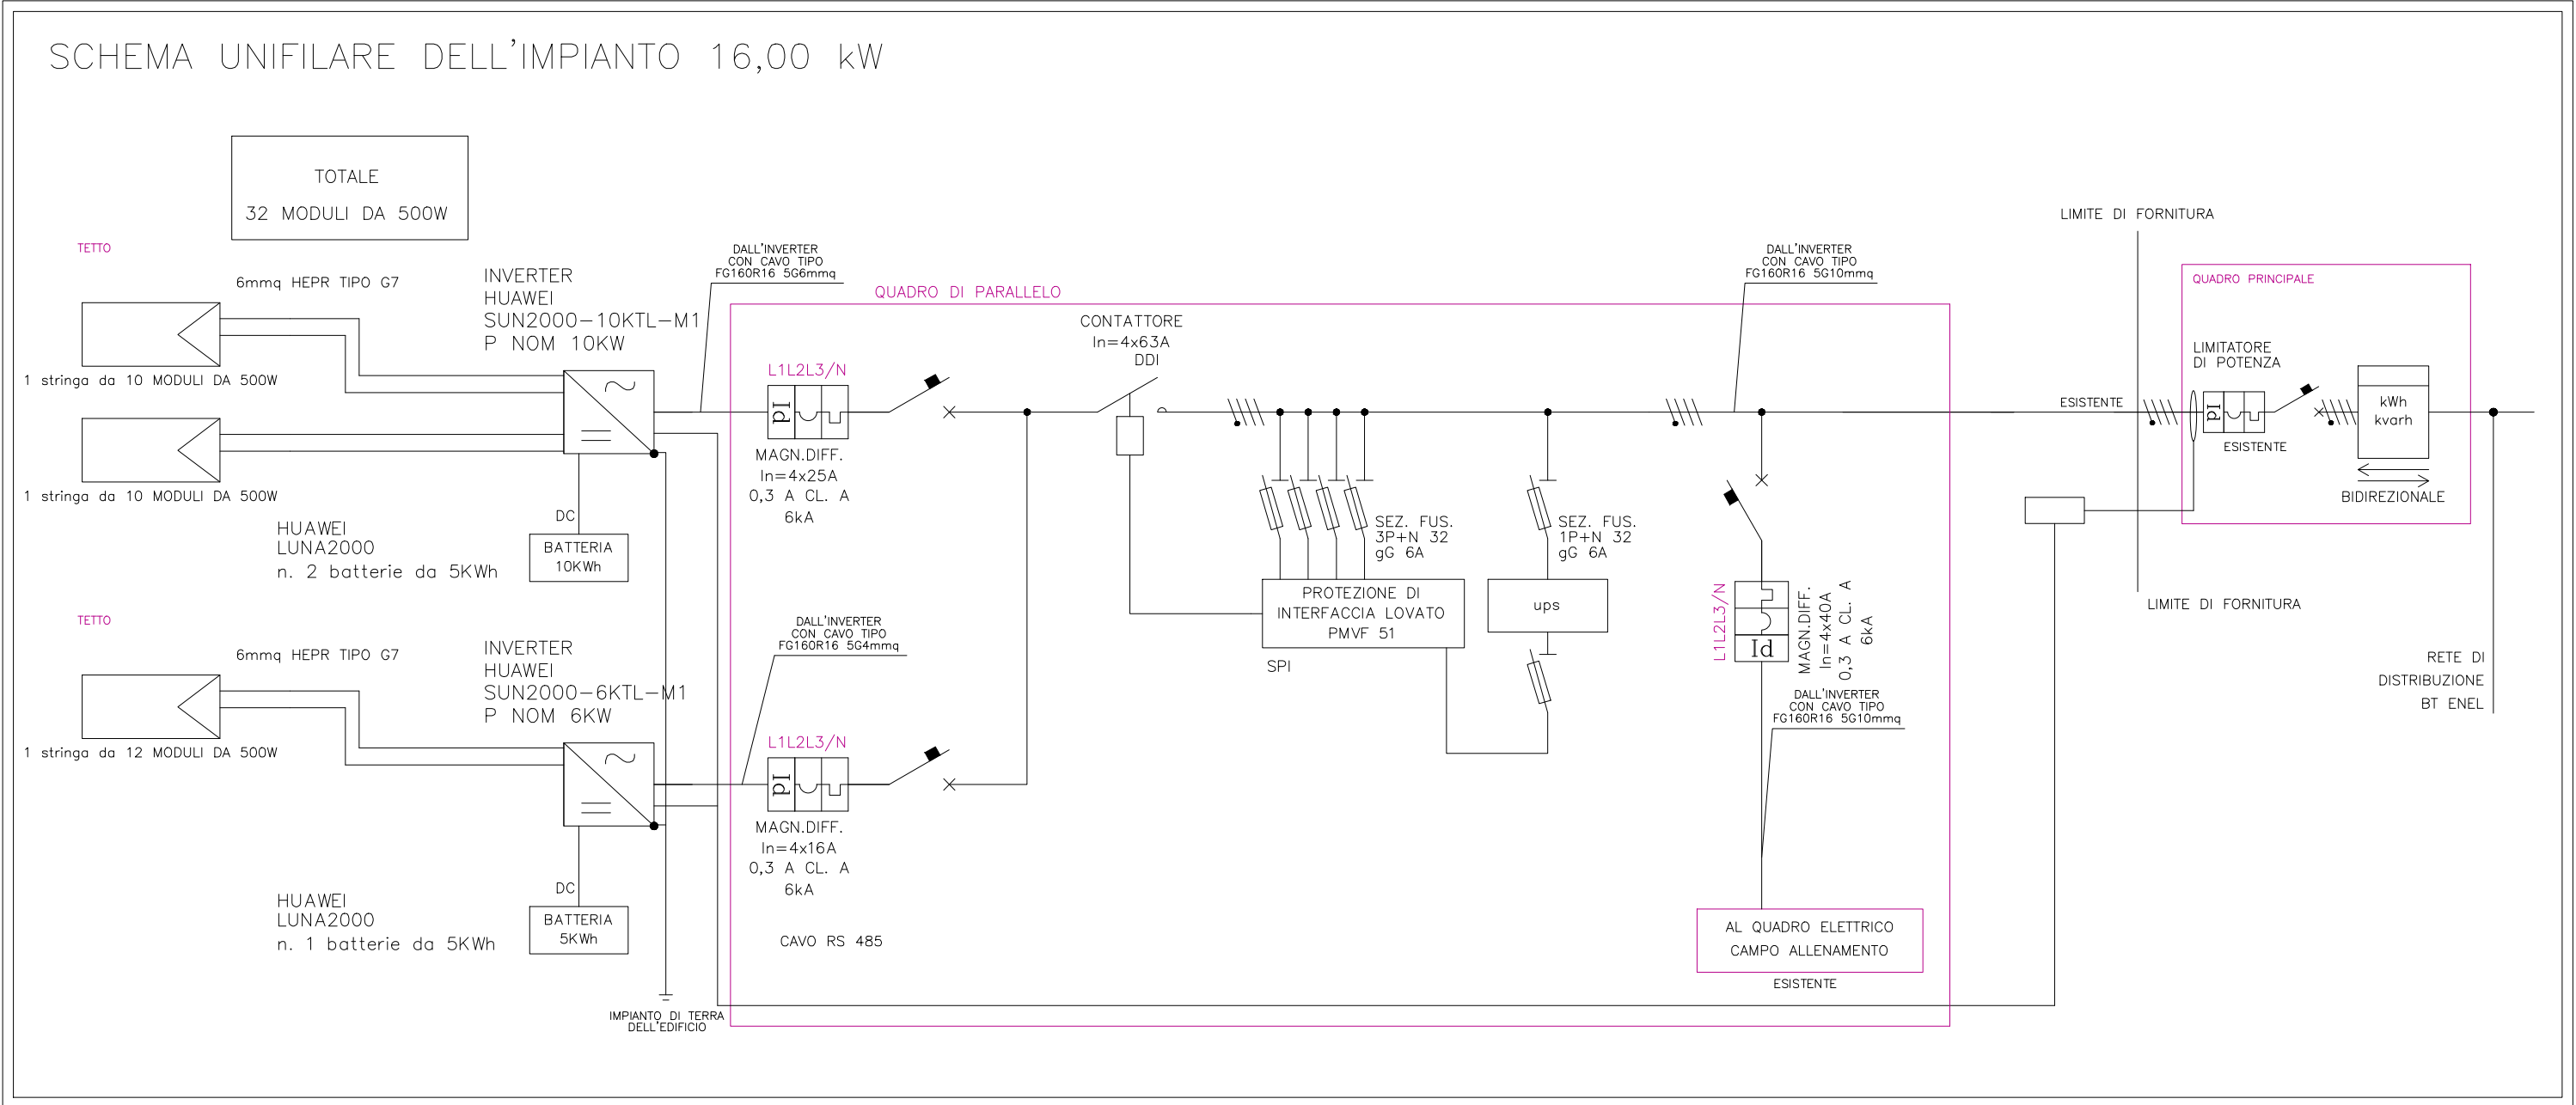

LEGENDA

- CONTATORE ENERGIA PRODOTTA
- QUADRO ELETTRICO PARALLELO
- INVERTER
- NUOVO PANNELLO MONOCRISTALLINO DA 500Wp CLASSE DI RESISTENZA AL FUOCO: CLASSE 1 FUTURO

20 MODULI
JA SOLAR 500W O SIMILARE
Resistenza al fuoco Classe 1

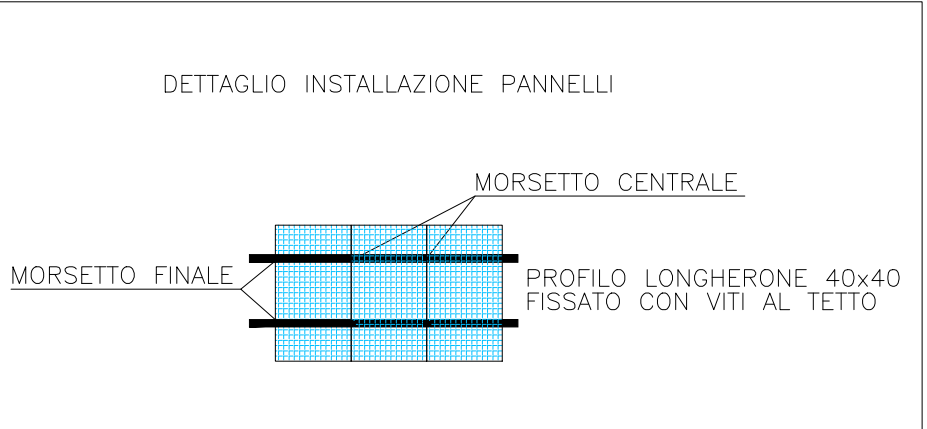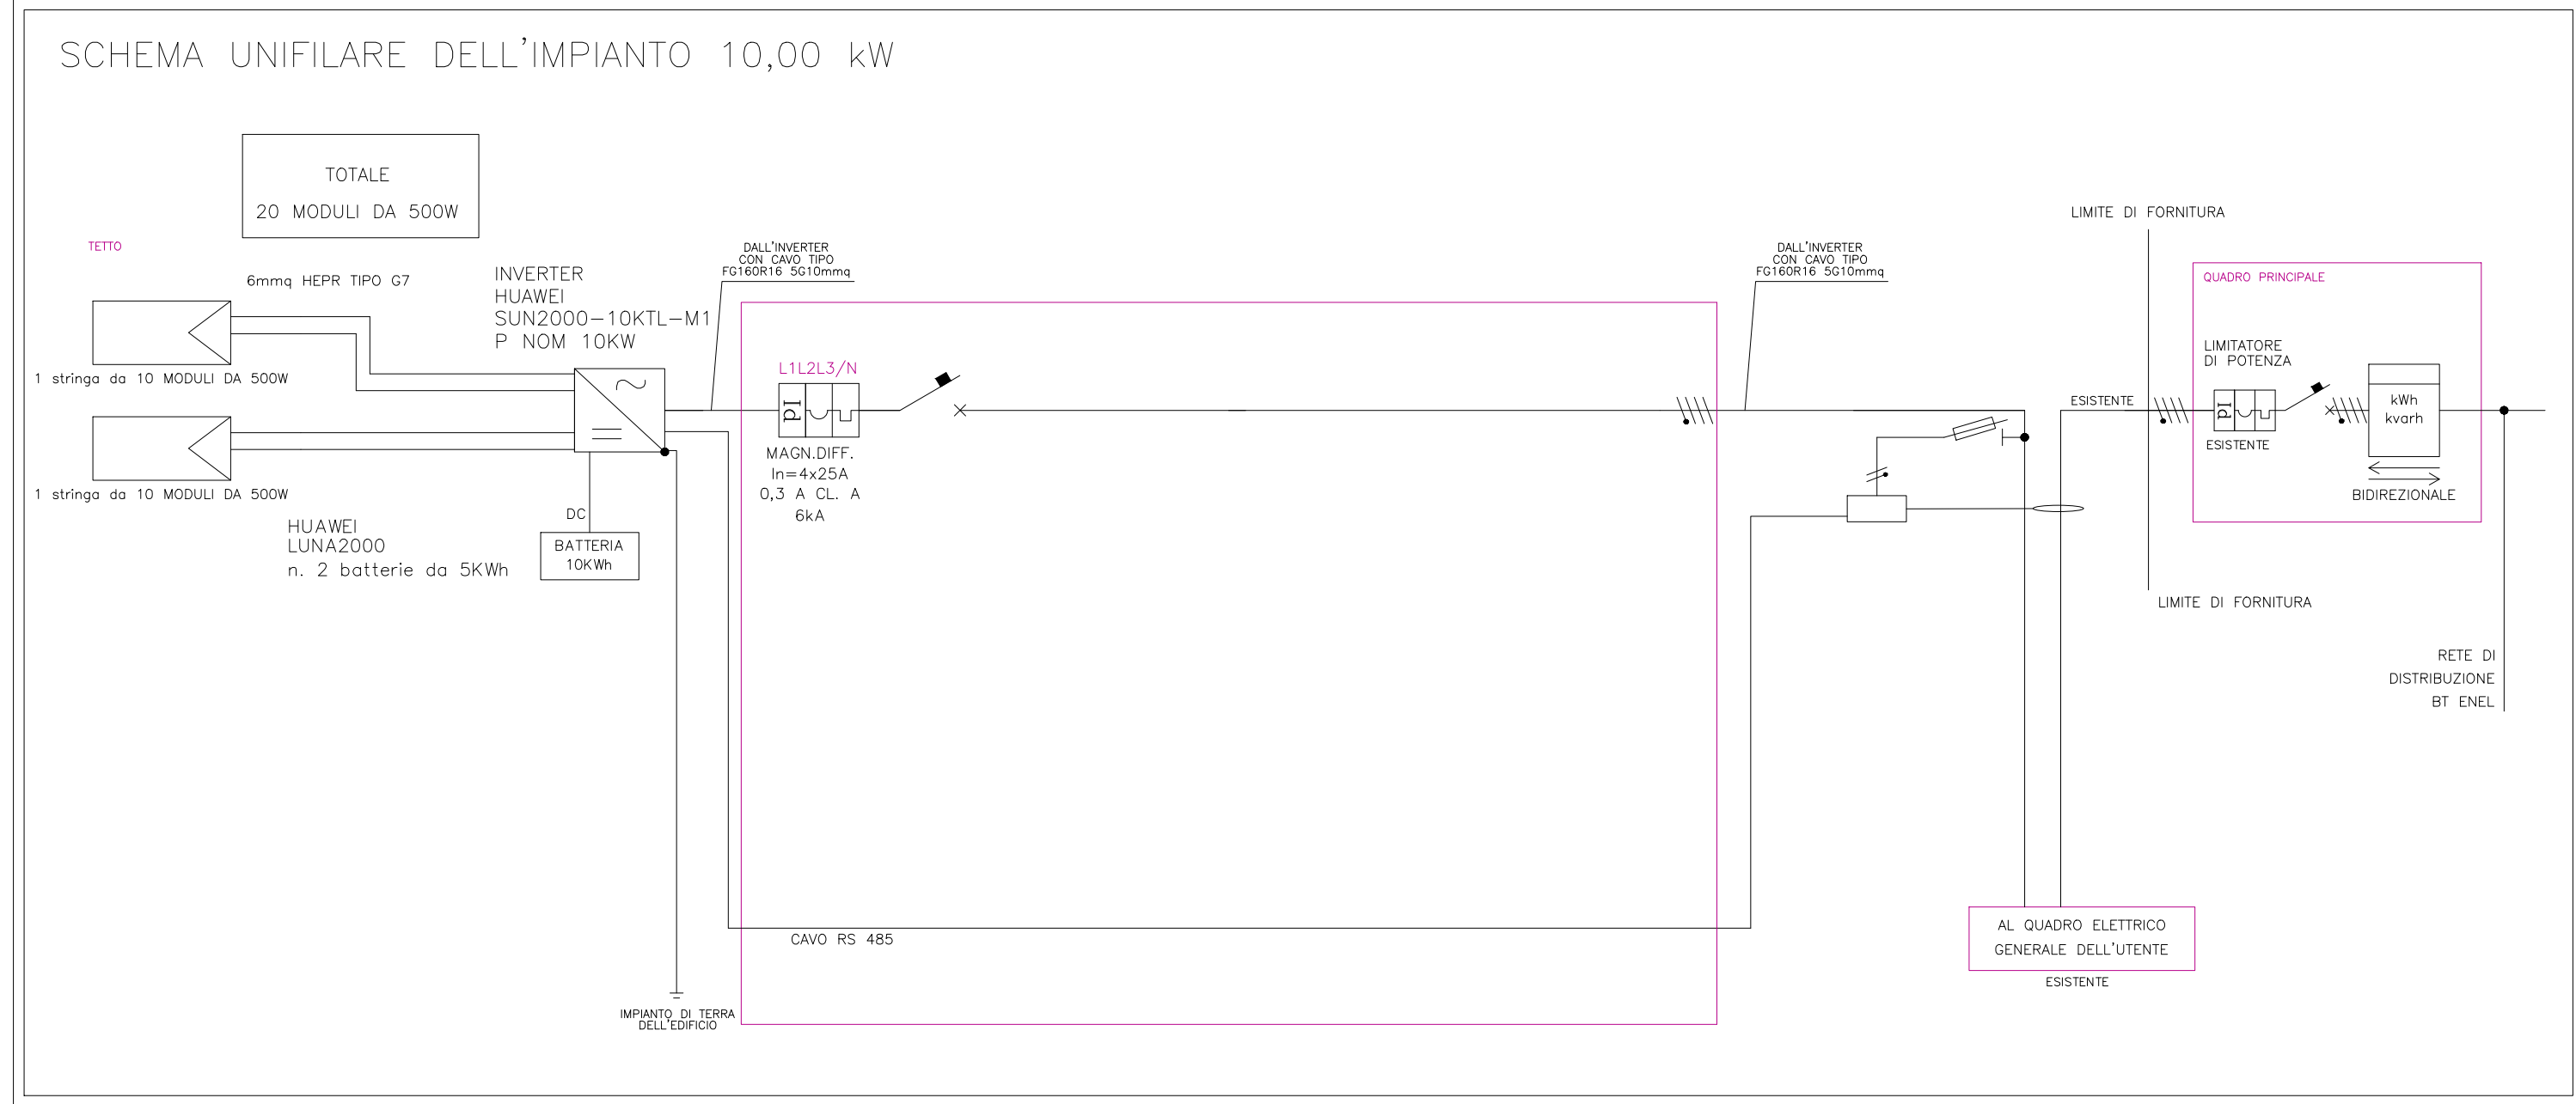

LEGENDA

- CONTATORE ENERGIA PRODOTTA
- QUADRO ELETTRICO PARALLELO
- INVERTER
- NUOVO PANNELLO MONOCRISTALLINO DA 500Wp CLASSE DI RESISTENZA AL FUOCO: CLASSE 1 FUTURO

32 MODULI
JA SOLAR 500W O SIMILARE
Resistenza al fuoco Classe 1

COMUNE DI TRECENTA
Provincia di Rovigo
Regione del Veneto

INTERVENTO DI RIGENERAZIONE DI STRUTTURE SPORTIVE DELLA CITTADELLA DELLO SPORT DI TRECENTA
FONDO SPORT E PERIFERIE

PROGETTO ESECUTIVO

COMUNE DI TRECENTA
Piazza G. Marconi,1
45027 Trecenta (RO)
IL SINDACO
Anna GOTTI

IL PROGETTISTA:
Mirko Ing. Arch. BRANCALEONI
Via Monti Issicratea, 12
45100 Rovigo (Ro)

CODICE CUP G72H23000340005

06.2

FOTOVOLTAICO CON ACCUMULO
ELABORATO GRAFICO