



COMUNE DI TRECENTA
Provincia di Rovigo
Regione del Veneto



INTERVENTO DI RIGENERAZIONE DI STRUTTURE SPORTIVE
DELLA CITTADELLA DELLO SPORT DI TRECENTA
FONDO SPORT E PERIFERIE

PROGETTO ESECUTIVO

COMUNE DI TRECENTA
Piazza G. Marconi, 1
45027 Trecenta (RO)
IL SINDACO
Anna GOTTI


IL PROGETTISTA:
Mirko Ing. Arch. BRANCALEONI
Via Monti Issicratea, 12
45100 Rovigo (Ro)

CODICE CUP G72H23000340005


08.2

RELAMPING CON TECNOLOGIA A LED
ELABORATO GRAFICO

PARTICOLARE PLAFONIERA DI EMERGENZA

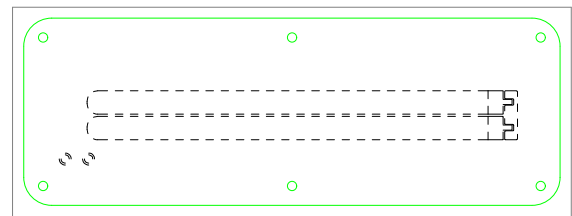


PORTA

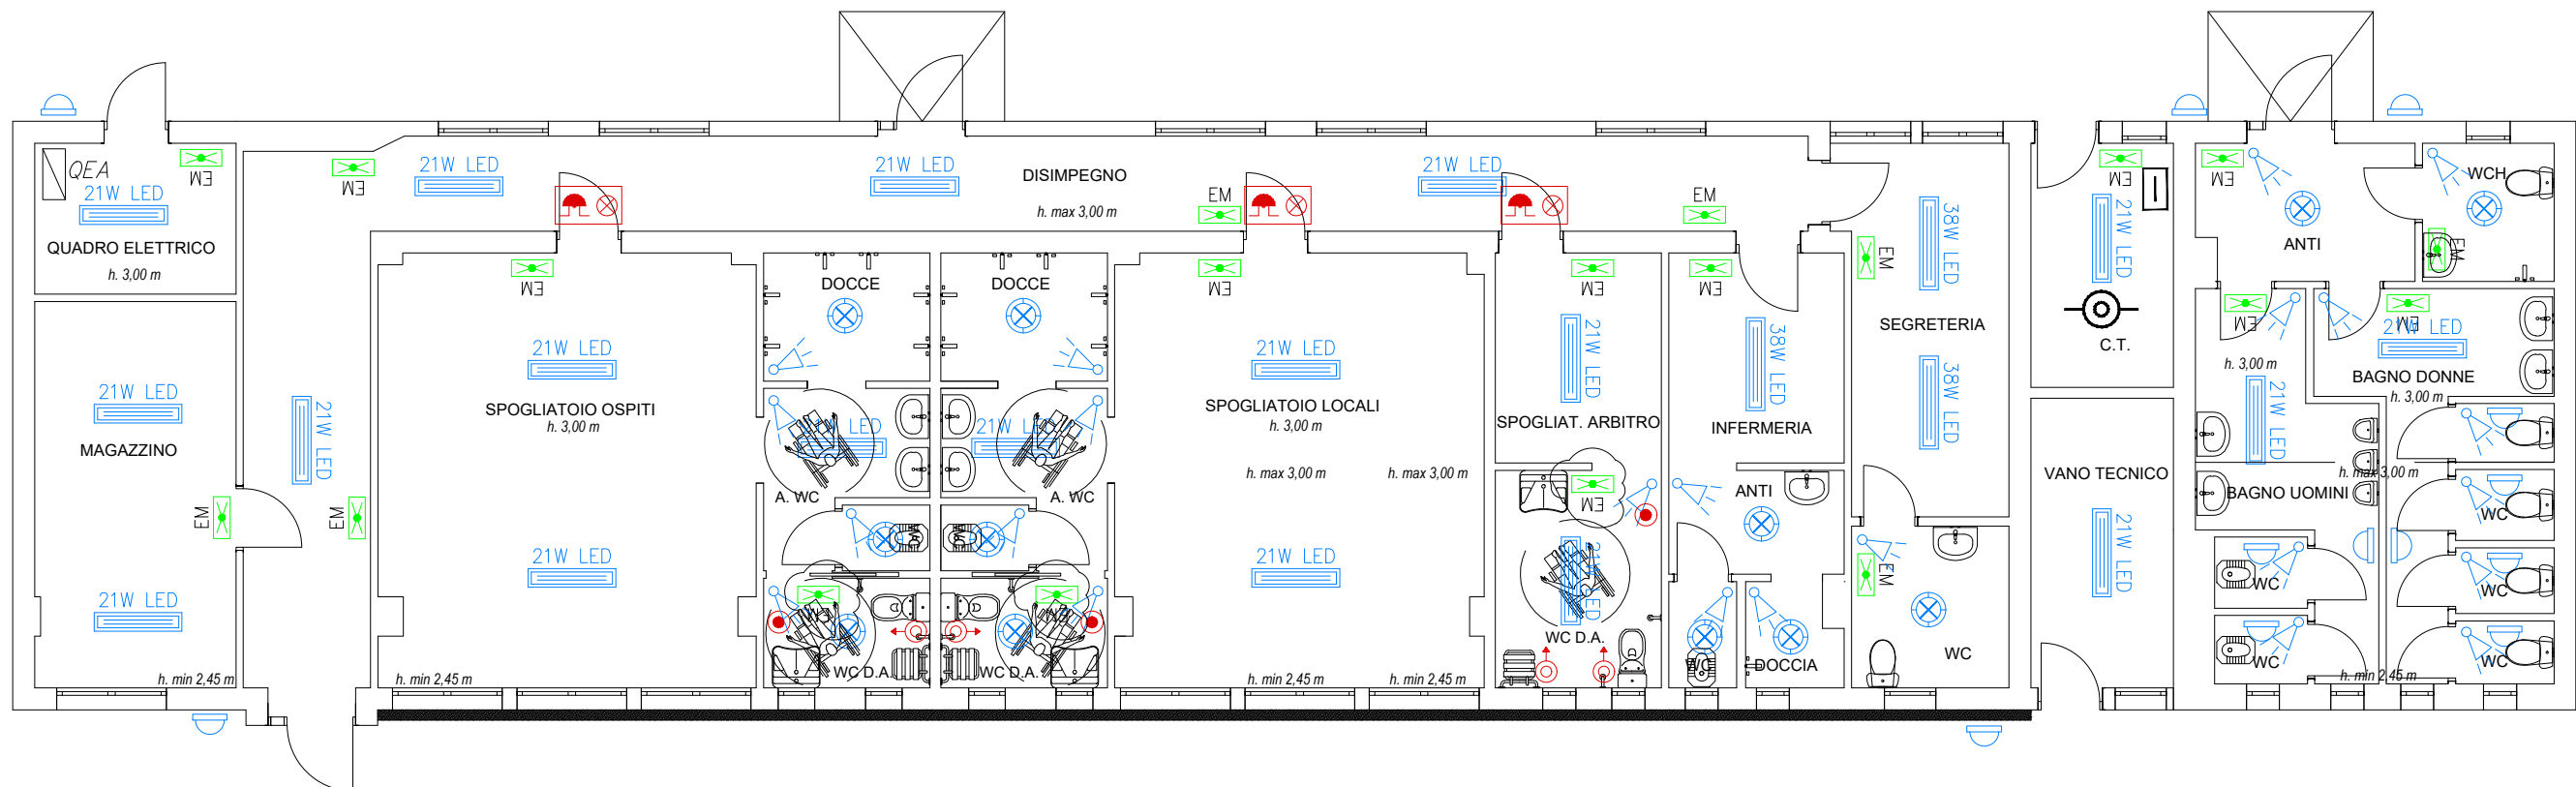

PIANTA SPOGLIATOI CALCIO—Scala 1:100



PIANTA TRIBUNA CALCIO—Scala 1:100

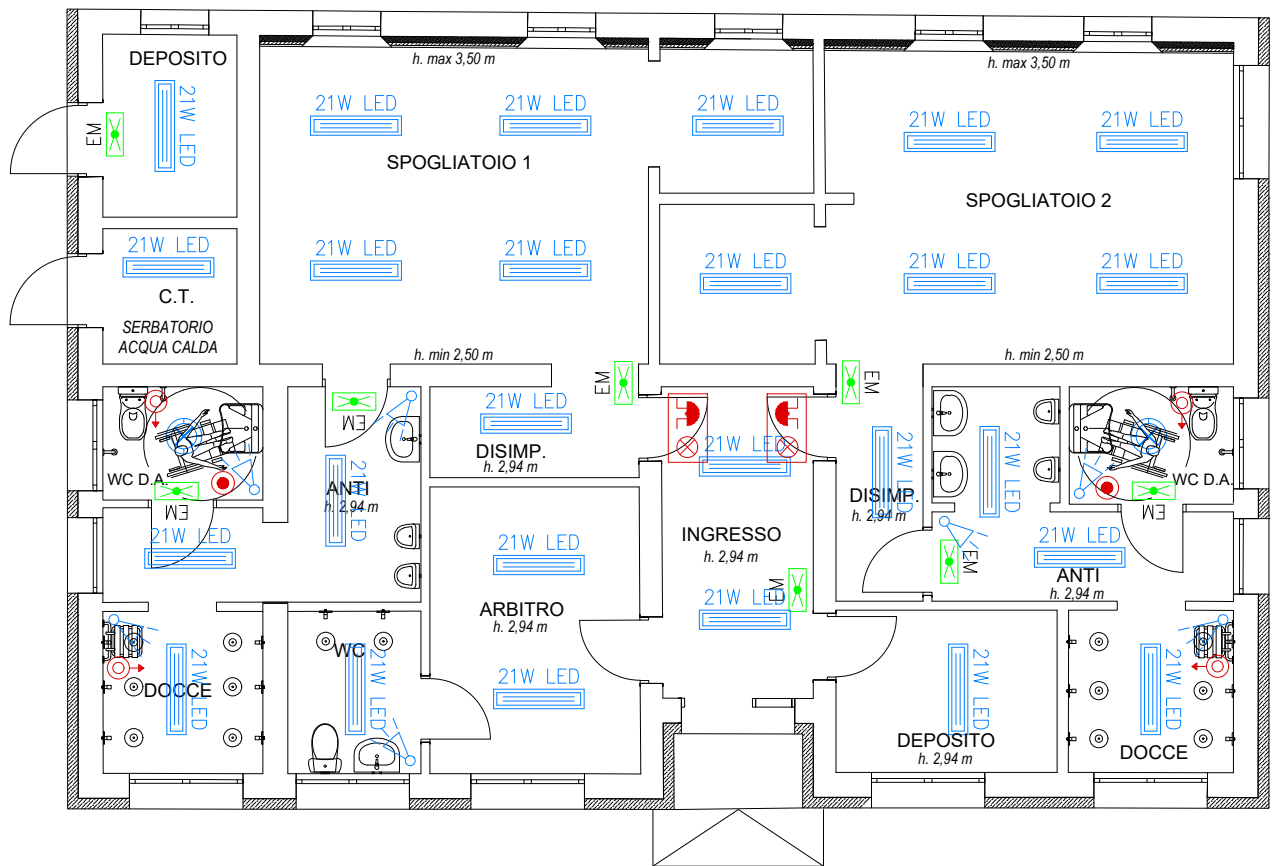

PIANTA SPOGLIATOI TENNIS—Scala 1:100

LEGENDA NUOVI CORPI ILLUMINANTI

- 21W LED PLAFONIERA PER LAMPADE A LED DA 21W
- 38W LED PLAFONIERA PER LAMPADE A LED DA 38W
- PLAFONIERA PER LAMPADE A LED A SOFFITTO O PARETE DA 14W

LEGENDA NUOVI IMPIANTI

- FORNITURA ENERGIA
- QUADRO ELETTRICO
- SCATOLA DI DERIVAZIONE E/O PORTAFRUTTO DA ESTERNO
- INTERRUTTORE UNIPOLARE
- INTERRUTTORI-PRESE IN CUSTODIA IP55
- PRESA 2x10/16A+T BIPASSO
- PRESA SCHUKO 2x10/16A+T
- PULSANTE DI ANNULLO CHIAMATA DAL BAGNO
- PULSANTE A TIRANTE
- CHIAMATA DAL BAGNO
- PLAFONIERA AUTOALIMENTATA PER ILLUMINAZIONE D'EMERGENZA AUT. 1 ORA
- ALIMENTAZIONE UTENZA
- RILEVATORE DI PRESENZA ACCENSIONE LUCI
- CENTRALE ALLARME GAS
- RILEVATORE RILEVATORE GAS

LEGENDA NUOVI IMPIANTI

- FORNITURA ENERGIA
- QUADRO ELETTRICO
- SCATOLA DI DERIVAZIONE E/O PORTAFRUTTO DA ESTERNO
- INTERRUTTORE UNIPOLARE
- INTERRUTTORI-PRESE IN CUSTODIA IP55
- PRESA 2x10/16A+T BIPASSO
- PRESA SCHUKO 2x10/16A+T
- PULSANTE DI ANNULLO CHIAMATA DAL BAGNO
- PULSANTE A TIRANTE
- AVVISATORE OTTICO/ACUSTICO CHIAMATA DAL BAGNO
- PLAFONIERA AUTOALIMENTATA PER ILLUMINAZIONE D'EMERGENZA AUT. 1 ORA
- ALIMENTAZIONE UTENZA
- RILEVATORE DI PRESENZA ACCENSIONE LUCI