



INTERVENTO DI RIGENERAZIONE DI STRUTTURE SPORTIVE
DELLA CITTADELLA DELLO SPORT DI TRECENTA
FONDO SPORT E PERIFERIE

PROGETTO ESECUTIVO

COMUNE DI TRECENTA
Piazza G. Marconi, 1
45027 Trecenta (RO)
IL SINDACO
Anna GOTTI


IL PROGETTISTA:
Mirko Ing. Arch. BRANCALEONI
Via Monti Issicratea, 12
45100 Rovigo (Ro)

CODICE CUP	G72H23000340005
------------	-----------------

09.2


IMPIANTO DI RECUPERO ACQUE METEORICHE
ELABORATO GRAFICO

Spaccato schema tipologico

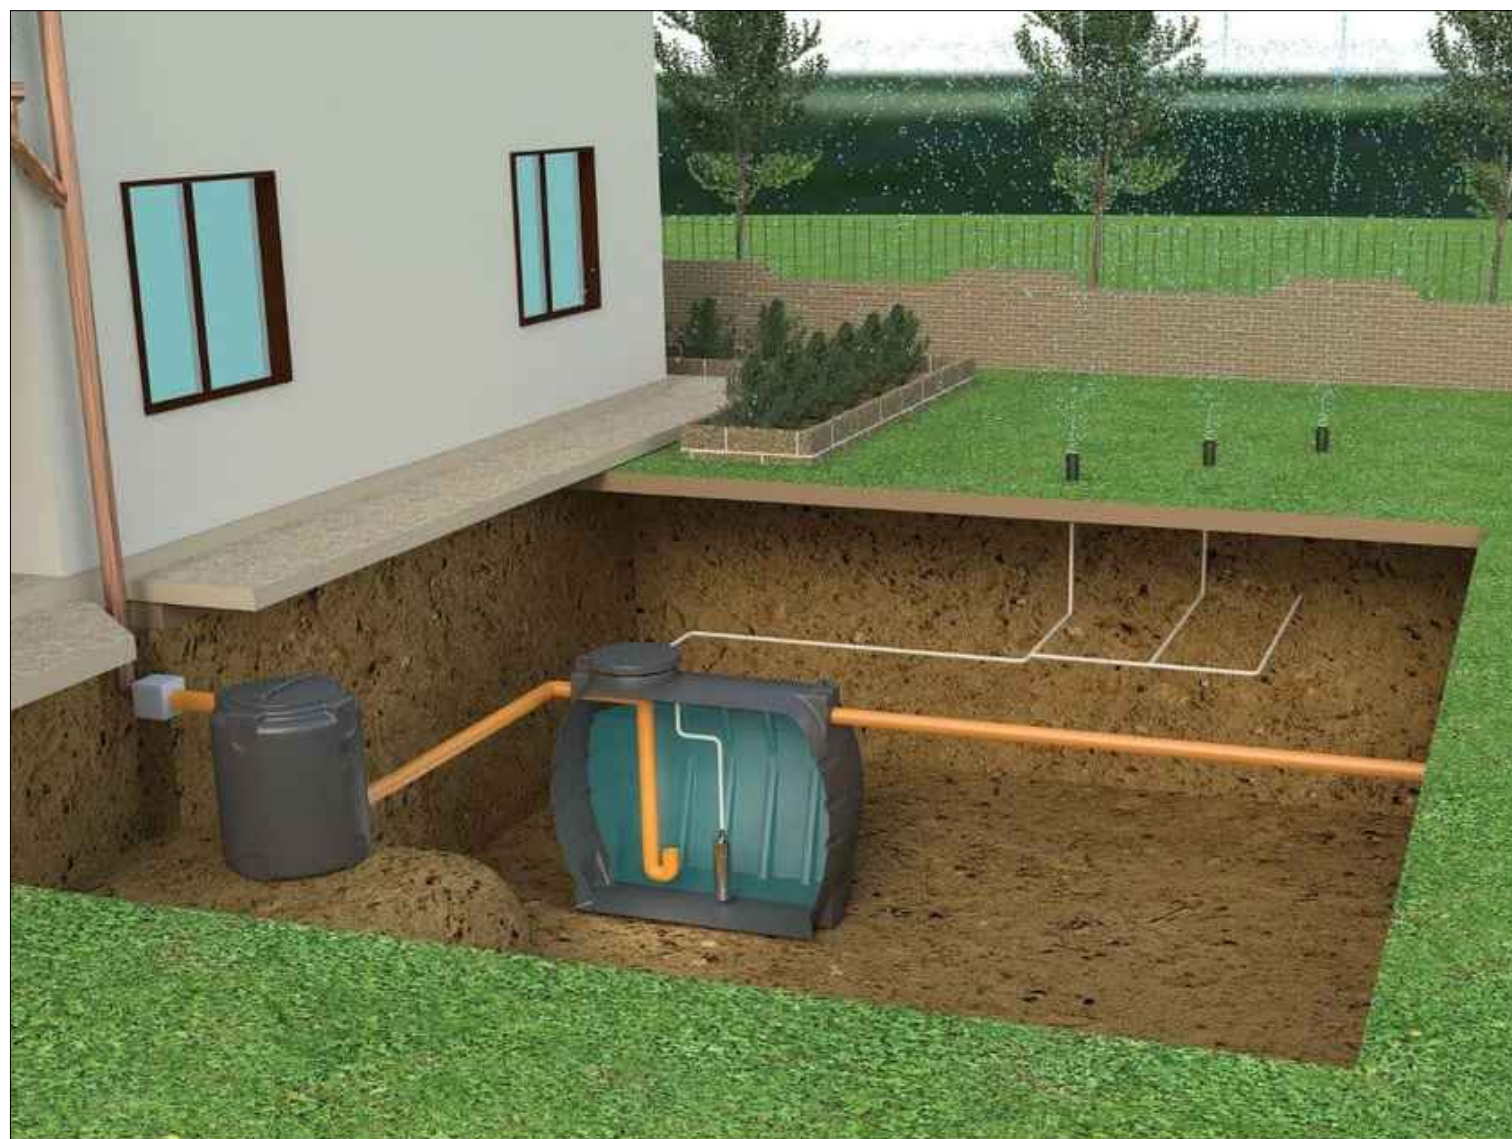

Planimetria impianto di recupero acque meteoriche scala 1:500

1. IMPIANTO DI IRRIGAZIONE ESISTENTE
2. POZZO ARTESIANO ESISTENTE
3. POZZETTO IN CAV 80x80 cm CON VALVOLA A QUATTRO VIE
4. RETE ACQUA IN PEAD
5. POZZETTO IN CAV 60x60 cm
6. IMPIANTO DI RACCOLTA ACQUE METEORICHE - Vedesi planimetria di dettaglio

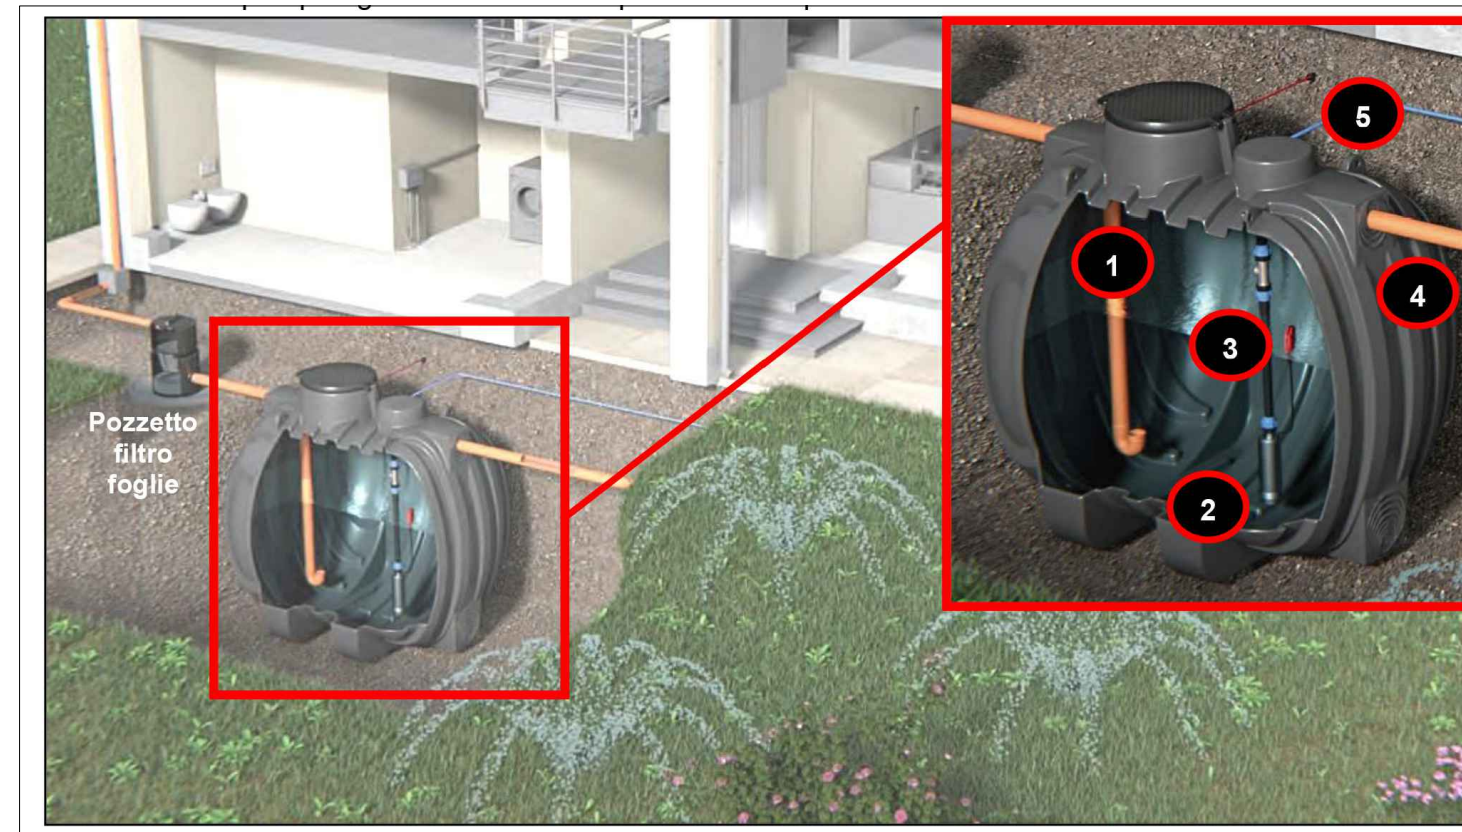

1. CONDOTTA DI INGRESSO: tubazione antiturbolenza in PVC per smorzare la portata in entrata
2. POMPA: elettropompa sommersa corredata di galleggiante, tubo mandata in polietilene (PE), raccorderia in polipropilene (PP)
3. VALVOLA A CLAPET: valvola di ritegno per impedire il reflusso dell'acqua
4. CONDOTTA DI TROPPO PIENO: tubazione in PVC per far defluire l'acqua in eccesso
5. CONDOTTA DI USCITA CON PRESSOSTATO: tubazione di uscita della pompa corredata di raccordo in polipropilene (PP)

Planimetria impianto raccolta acque meteoriche scala 1:100