



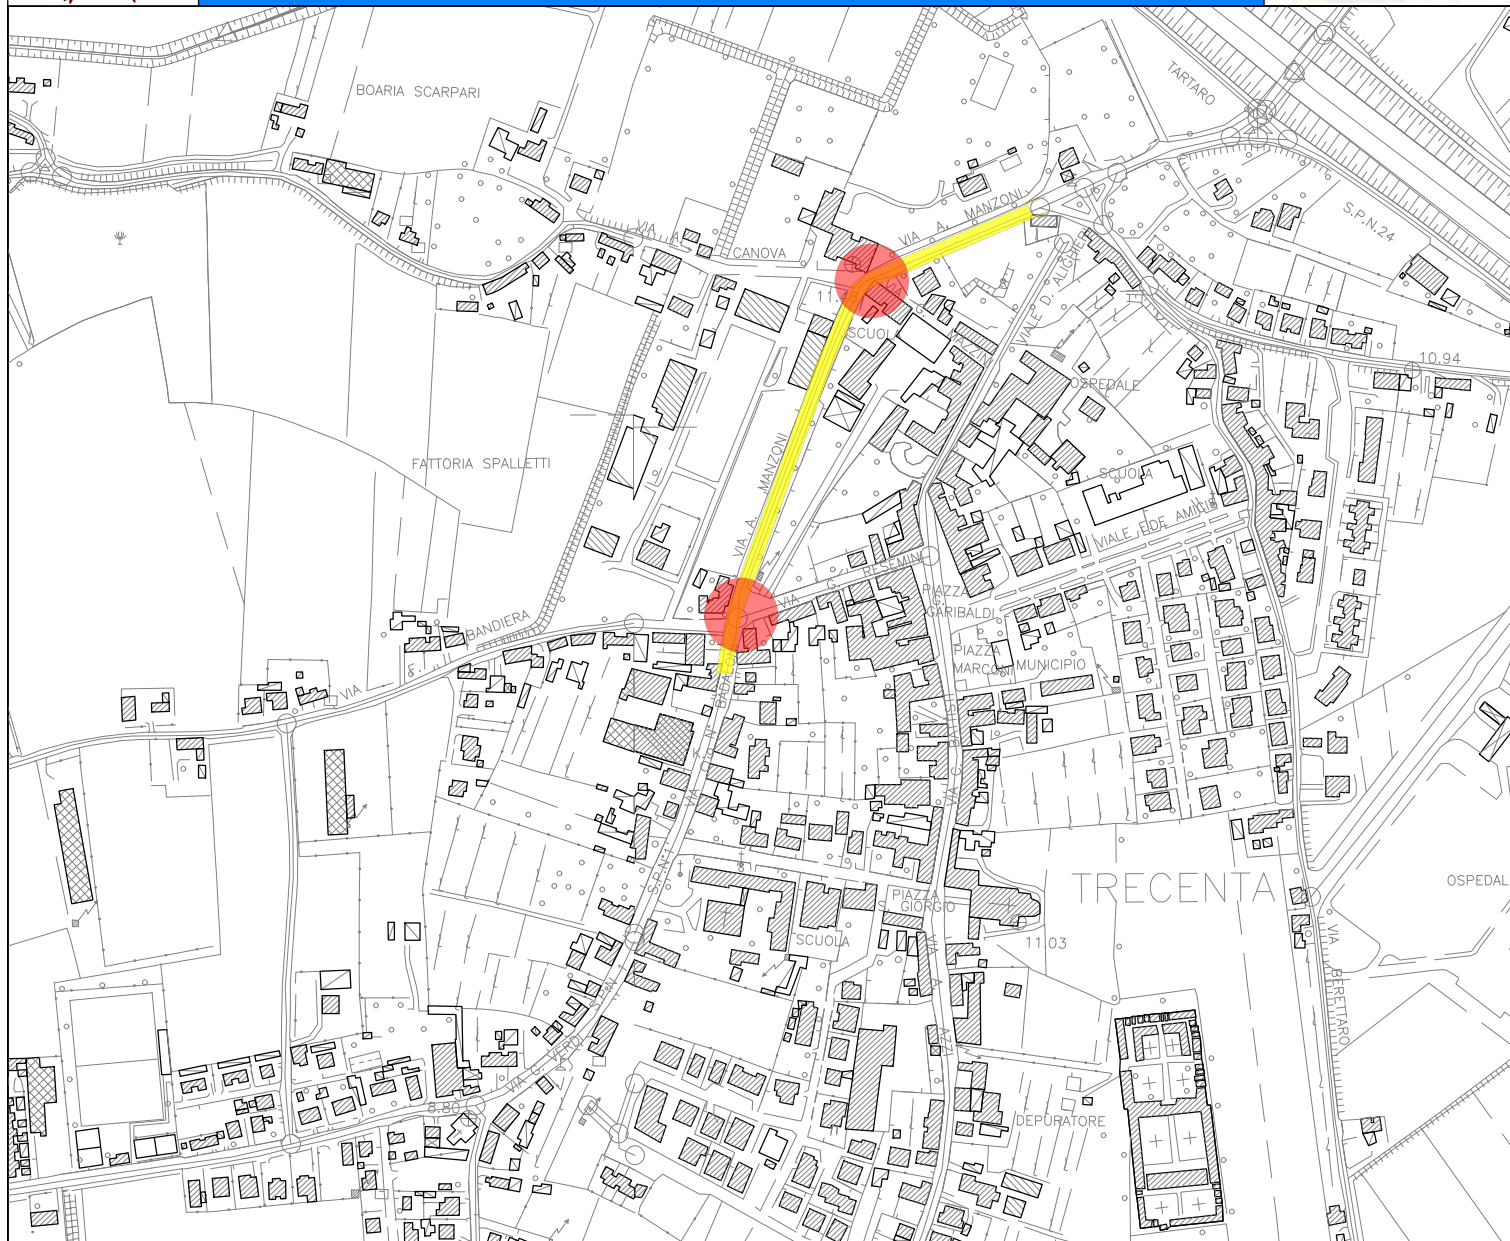

# CITTA' DI TRECENTA

Provincia di Rovigo  
Regione Veneto

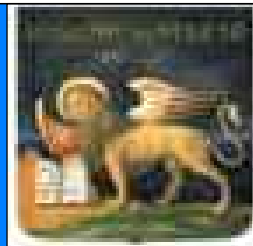

## MIGLIORAMENTO DELLA SICUREZZA STRADALE LUNGO LE VIE A. MANZONI E N. BADALONI - SP1 DA INCROCIO CON VIA A. MARIO A VIA G. RESEMINI

### PROGETTO DI FATTIBILITA' TECNICA ED ECONOMICA

COMUNE DI TRECENTA  
Piazza G. Marconi, 1  
45027 Trecenta (RO)

IL RESPONSABILE  
UNICO DEL PROGETTO  
Ing. Marco TARANTINI

IL SINDACO  
Avv. Anna GOTTI

3

CRONOPROGRAMMA

CRONOPROGRAMMA LAVORI		Giorni naturali consecutivi			
Categoria	Giorni effettivi	30	60	90	120
OPERE OGGETTO DI APPALTO					
AVVIO CANTIERE	3,0	■			
1 Scavi e demolizioni	17,0	■	■	■	■
2 Rinterri edili	25,0		■	■	■
3 Opere idrauliche	15,0			■	■
4 Pavimentazioni e cordonate	15,0				■
5 Opere di pavimentazione e finitura	10,0				■
6 SMOBILITAZIONE CANTIERE	4,0				■
<i>sommano</i>	89,0				