



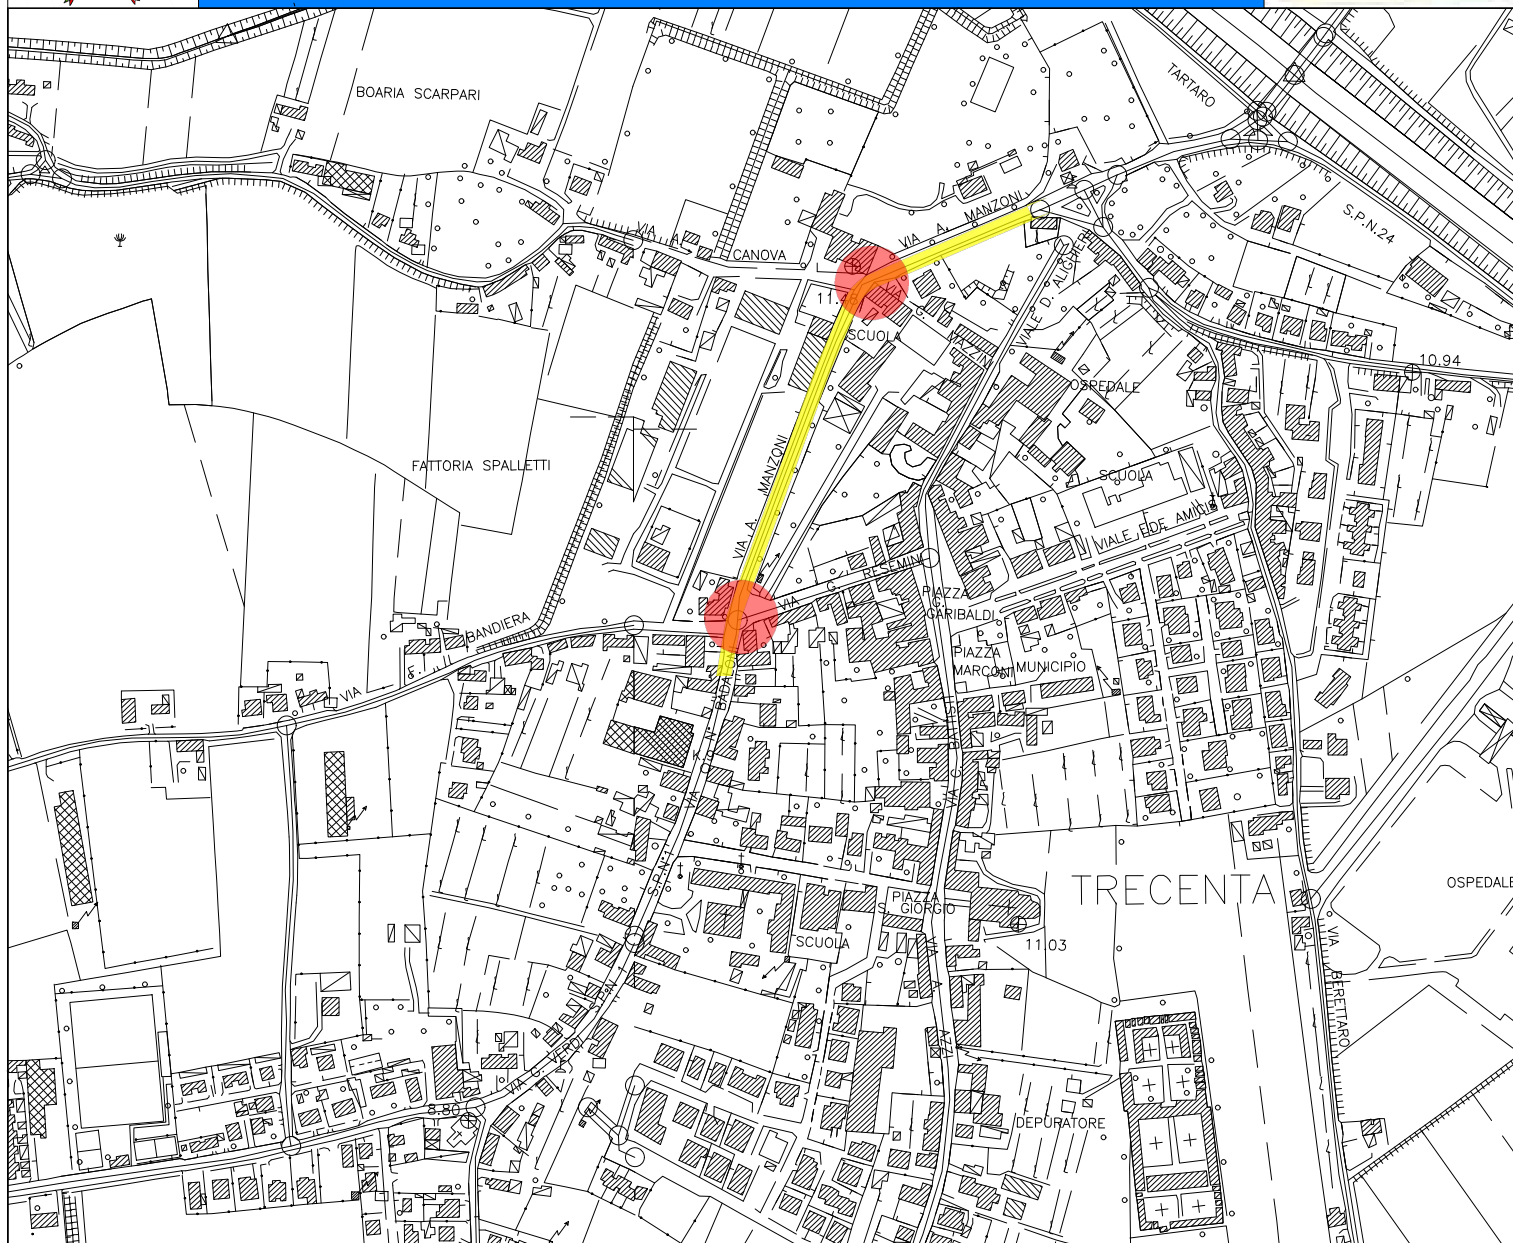

CITTA' DI TRECENTA

Provincia di Rovigo
Regione Veneto

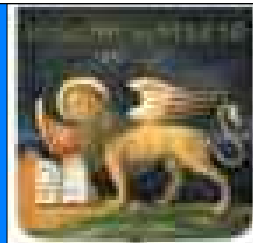

MIGLIORAMENTO DELLA SICUREZZA STRADALE LUNGO LE VIE A. MANZONI E N. BADALONI - SP1 DA INCROCIO CON VIA A. MARIO A VIA G. RESEMINI

PROGETTO DI FATTIBILITA' TECNICA ED ECONOMICA

COMUNE DI TRECENTA
Piazza G. Marconi, 1
45027 Trecenta (RO)

IL RESPONSABILE
UNICO DEL PROGETTO
Ing. Marco TARANTINI

IL SINDACO
Avv. Anna GOTTI


6

PIANO PARTICELLARE

E=-23400

N=56000

Direzione Provinciale di Rovigo Ufficio Provinciale - Territorio - Direttore ANATRINI FRANCESCO

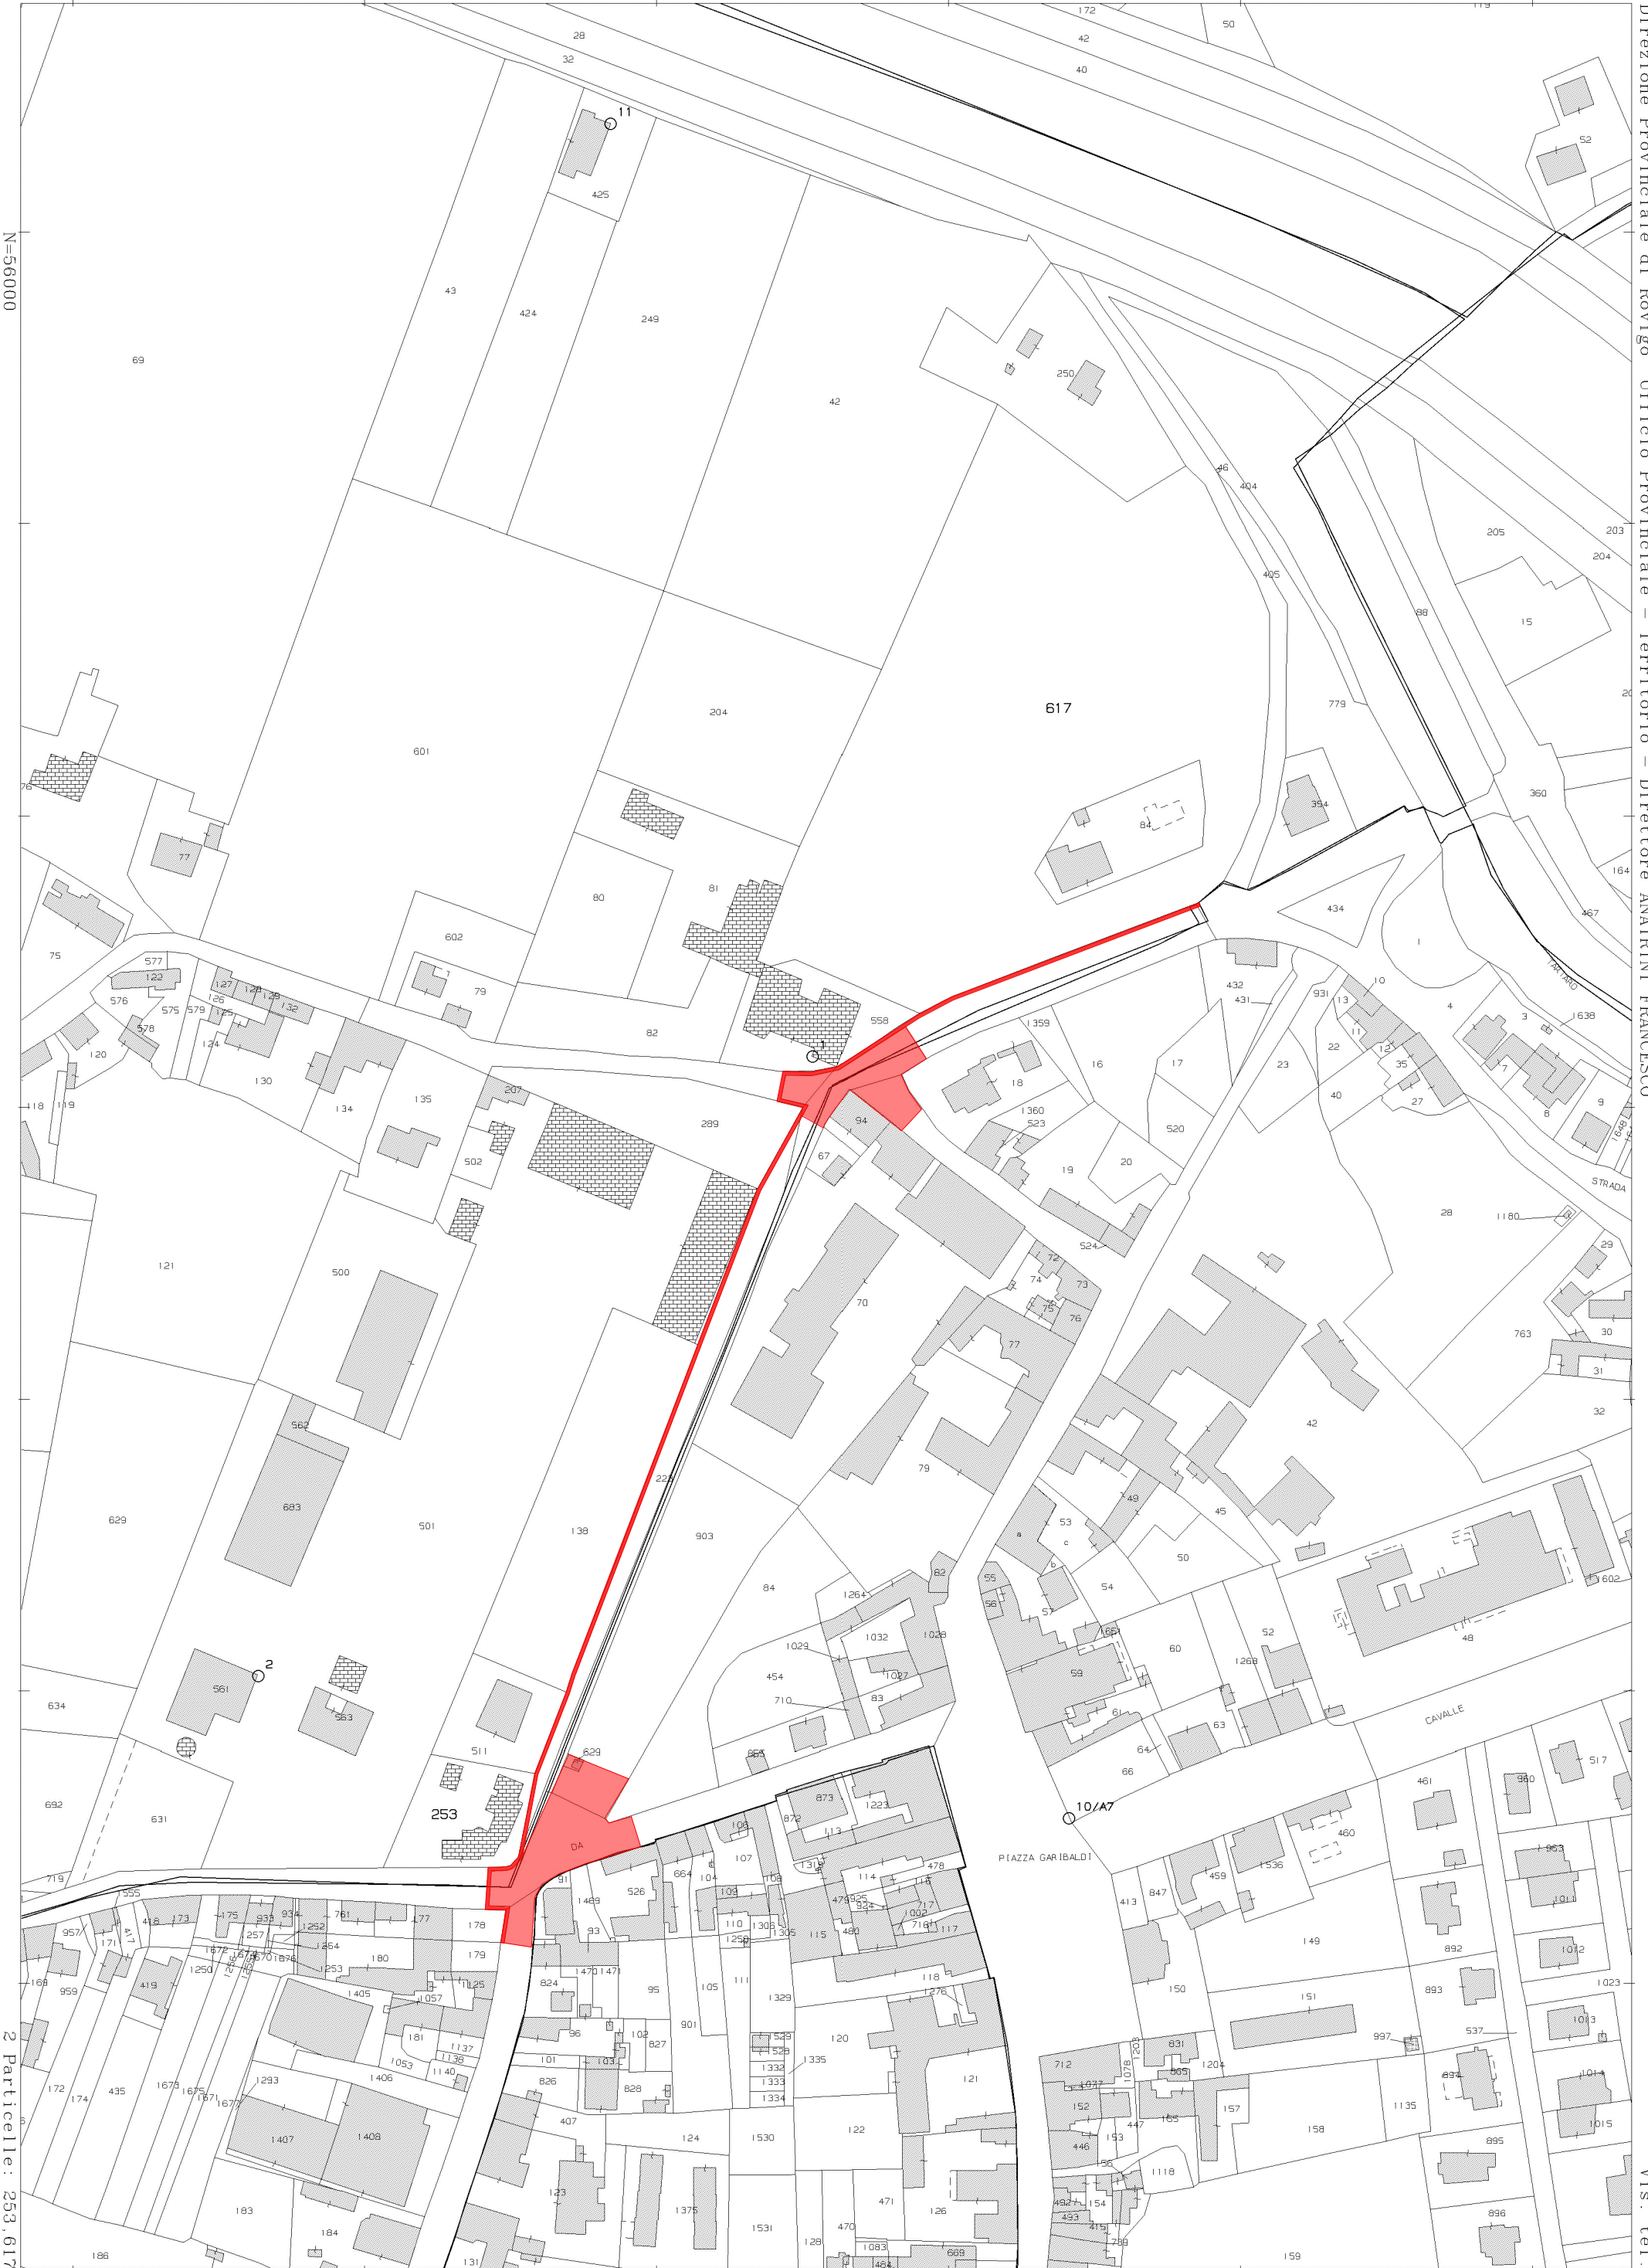

2 Particelle: 253, 617

Vis. tel.

Comune: (RO) TRECENTA/A
Foglio: 6

Scala originale: 1:2000
Dimensione cornice: 776.000 x 552.000 m.

4-Mar-2025 11:24:48
Protocollo pratica T251443/2025

AREA DI PROGETTO SU SEDIME STRADALE GIA' AD USO PUBBLICO