



Struttura della rete

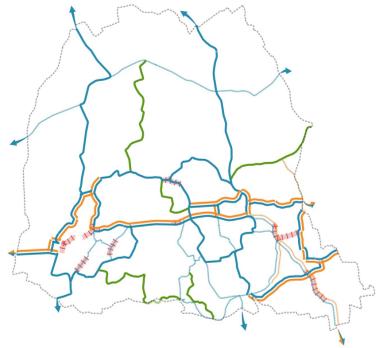

Totale: 46.66 km *

- Portante sistemática
- Secondaria sistemática
- Portante cicloturistica
- Secondaria cicloturistica
- Vie verdi
- Zone 30

Rete cicloturistica e Vie verdi

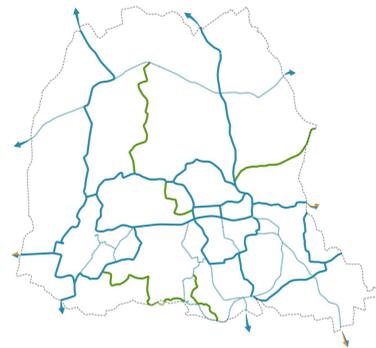


Totale: 39.08 km **

- Portante
- Secondaria

Totale: 7.58 km **

- Vie verdi


Rete sistemática e moderazione del traffico

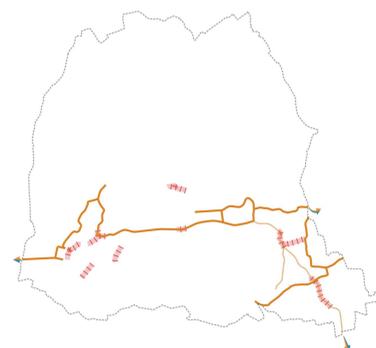


Totale: 13.27 km **

- Portante
- Secondaria
- Zone 30

Pendenze dei percorsi

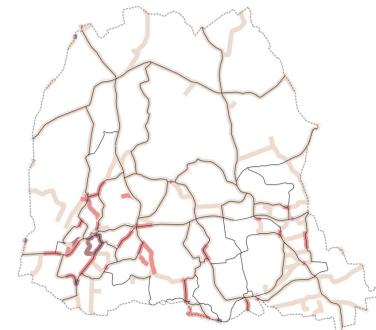

- 0 - 5 %
- 6 - 10 %
- >10 %

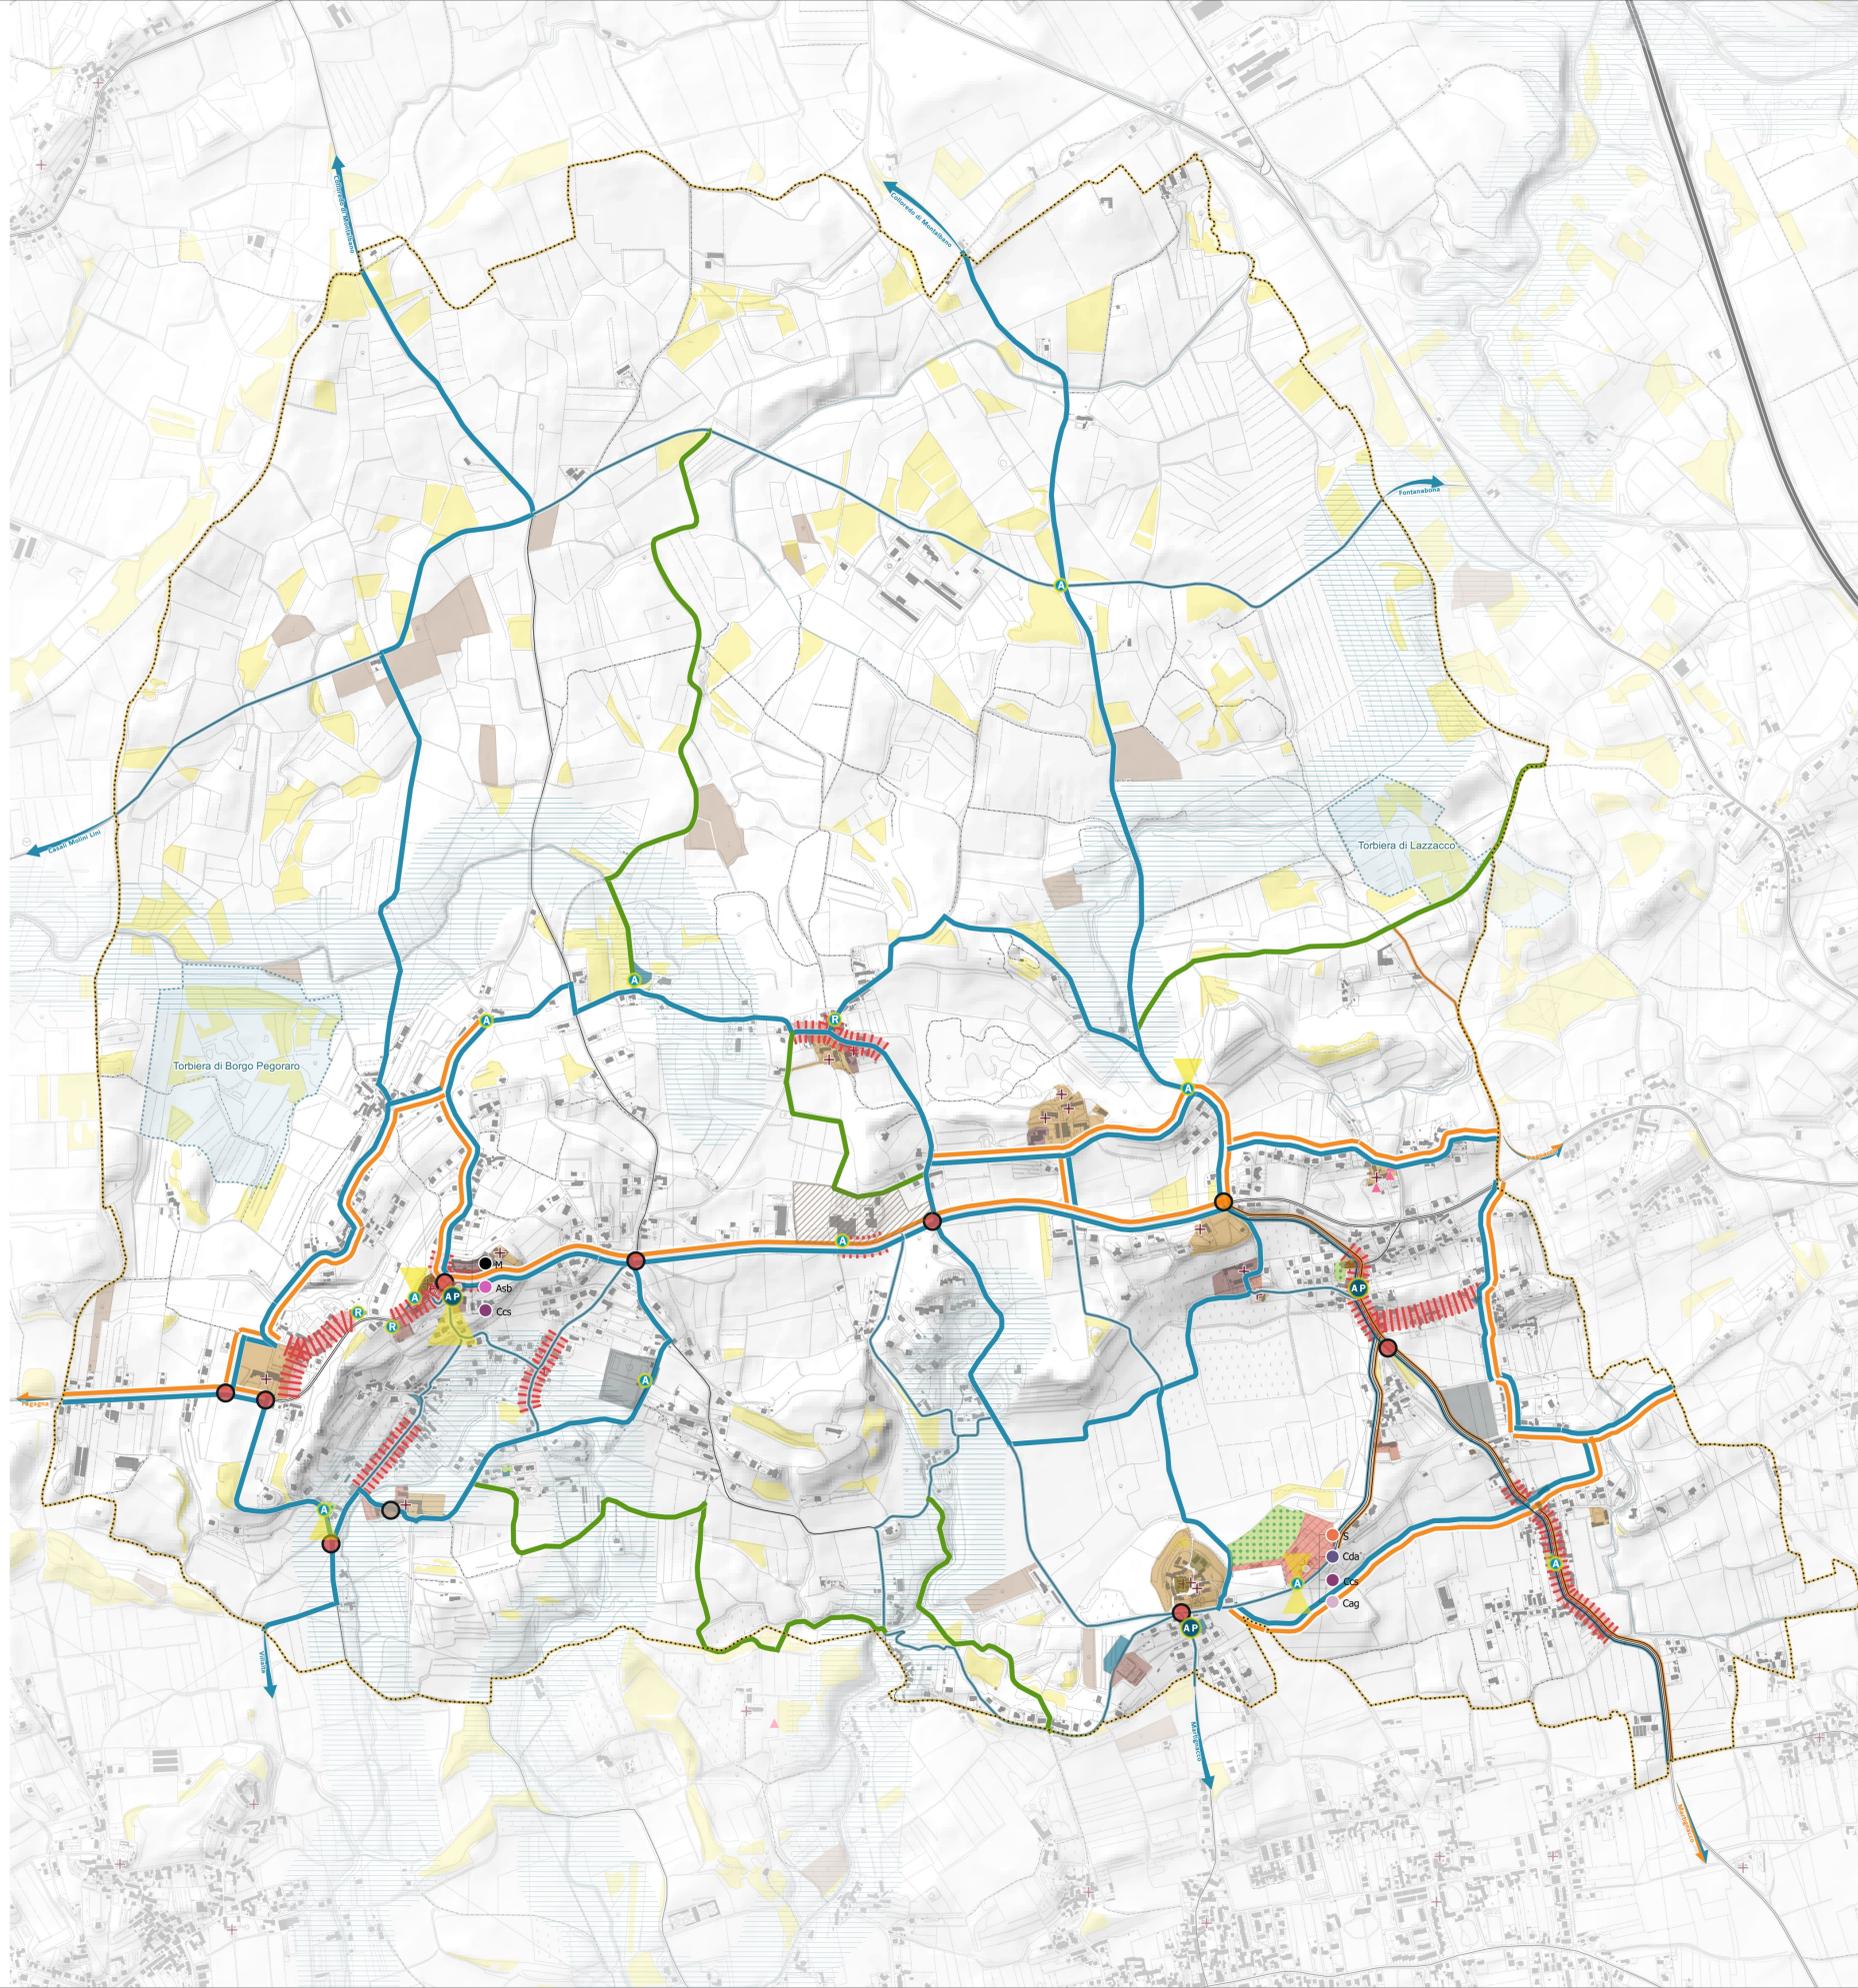

Legenda

- Confine comunale
- Infrastrutture
 - Autostrada
 - Reticolo stradale principale
 - Reticolo stradale secondario
 - Strade interpoderali

Rete di progetto

- Rete sistemática
- Rete secondaria sistemática
- Rete cicloturistica
- Rete secondaria cicloturistica
- Vie verdi
- Zone 30 *
- Nodi critici della rete
 - Rotatoria
 - Intersezione critica
 - Ridotta sezione stradale

Dotazioni al ciclista

- Rastrelliera
- Area di sosta attrezzata
- Area di sosta attrezzata con visuale di pregio
- Area di sosta attrezzata e nodo di interscambio
- Area di sosta attrezzata e nodo di interscambio con visuale di pregio

Polarità culturali e ambientali da PPR

- Beni immobili di valore culturale
- Alberi monumentali
- Core area
- Prati stabili
- Impianti di forestazione
- Fasce di rispetto dei corsi d'acqua

PRGC

- Zonizzazione
 - Immobili di particolare interesse artistico e storico (A1)
 - Immobili di interesse storico architettonico (A2)
 - Nuclii storici di interesse ambientale (A2/7)
- Polarità esistenti
 - Attrezzatura per lo sport e gli spettacoli
 - Attrezzature e servizi misti
 - Scuola primaria e Scuola dell'infanzia
 - Edificio per il culto e le opere parrocchiali
 - Cimitero
 - Parcheggio di relazione
 - Verde di quartiere e di arredo urbano
 - Asb - Attrezzatura sanitaria di base
 - Cag - Centro di aggregazione giovanile
 - Ccs - Centro civico e sociale
 - Cda - Centro diurno anziani
 - M - Municipio
 - S - Attrezzatura per lo sport e gli spettacoli

* Servizio di redazione del piano complessivo e del progetto di fattibilità tecnica ed economica per la realizzazione delle Zone 30 in Comune di Moruzzo



BICIPLAN

BICIPLAN DEL COMUNE DI MORUZZO

CIG YE23175D7B
CUP J82C1900027000

COMMITTENTE

Comune di Moruzzo
Via Centa, 11
33030 Moruzzo (UD)
c.f. e p.i. 00462400306

Responsabile Unico del Procedimento
arch. Mariasilvia Bruno
t. 0432 672004 int. 227
tecnico@comune.moruzzo.ud.it

PROGETTISTI INCARICATI

STRADIVARIE

Architetti Associati
Stradivarie Architetti Associati
p.i.c.f. 01175490324

Headquarter/Trieste
via Cacciola de Rottmeyer, 14
34134 - Trieste
t. 040 2601675

Branch / Bologna
Viale Giambattista Ercolani 10,
40138 - Bologna
t. 051 099009

Stradivarie AA è certificata
UNI ISO 9001:2015

studio@stradivarie.it - stradivarie@pec.stradivarie.it
www.stradivarie.it

Coordinatore della progettazione e responsabile delle diverse prestazioni specialistiche
arch. PhD. Claudia Marcon

Progettisti
Arch. PhD. Claudia Marcon
Arch. Elisa Crosilla

Collaboratori
Arch. Giulia Vallone

CODICE ELABORATO:
326_A_BP_SDP01

CODICE FILE:
326_A_BP_SDP01.pdf

REV:
00

oggetto:

Struttura della rete ciclabile

scala:

1:10.000

data:

* Il chilometraggio totale fa riferimento alla struttura della rete ciclabile (portante e secondaria) del Biciplan
** Alcuni tratti appartengono a più caratterizzazioni della rete