

Rete ciclabile totale da PRGC



Totale:  
35.96 km


Rete ciclabile esistente e pianificata da PRGC



Totale:  
0.61 km

— Rete esistente  
— Rete in progettazione  
— Rete non esistente

Rete ciclabile prevista dalla Comunità collinare del Friuli

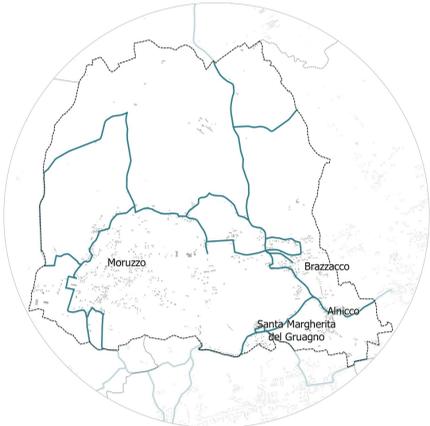


Totale:  
33.78 km

Altri percorsi ed itinerari



Totale:  
32.79 km

— Sentiero Stringher Tacoli  
— Sentiero del Tempo  
— Sentiero delle Fonti  
**Itinerari da PPR**  
— Itinerari della Grande Guerra  
— Percorsi panoramici

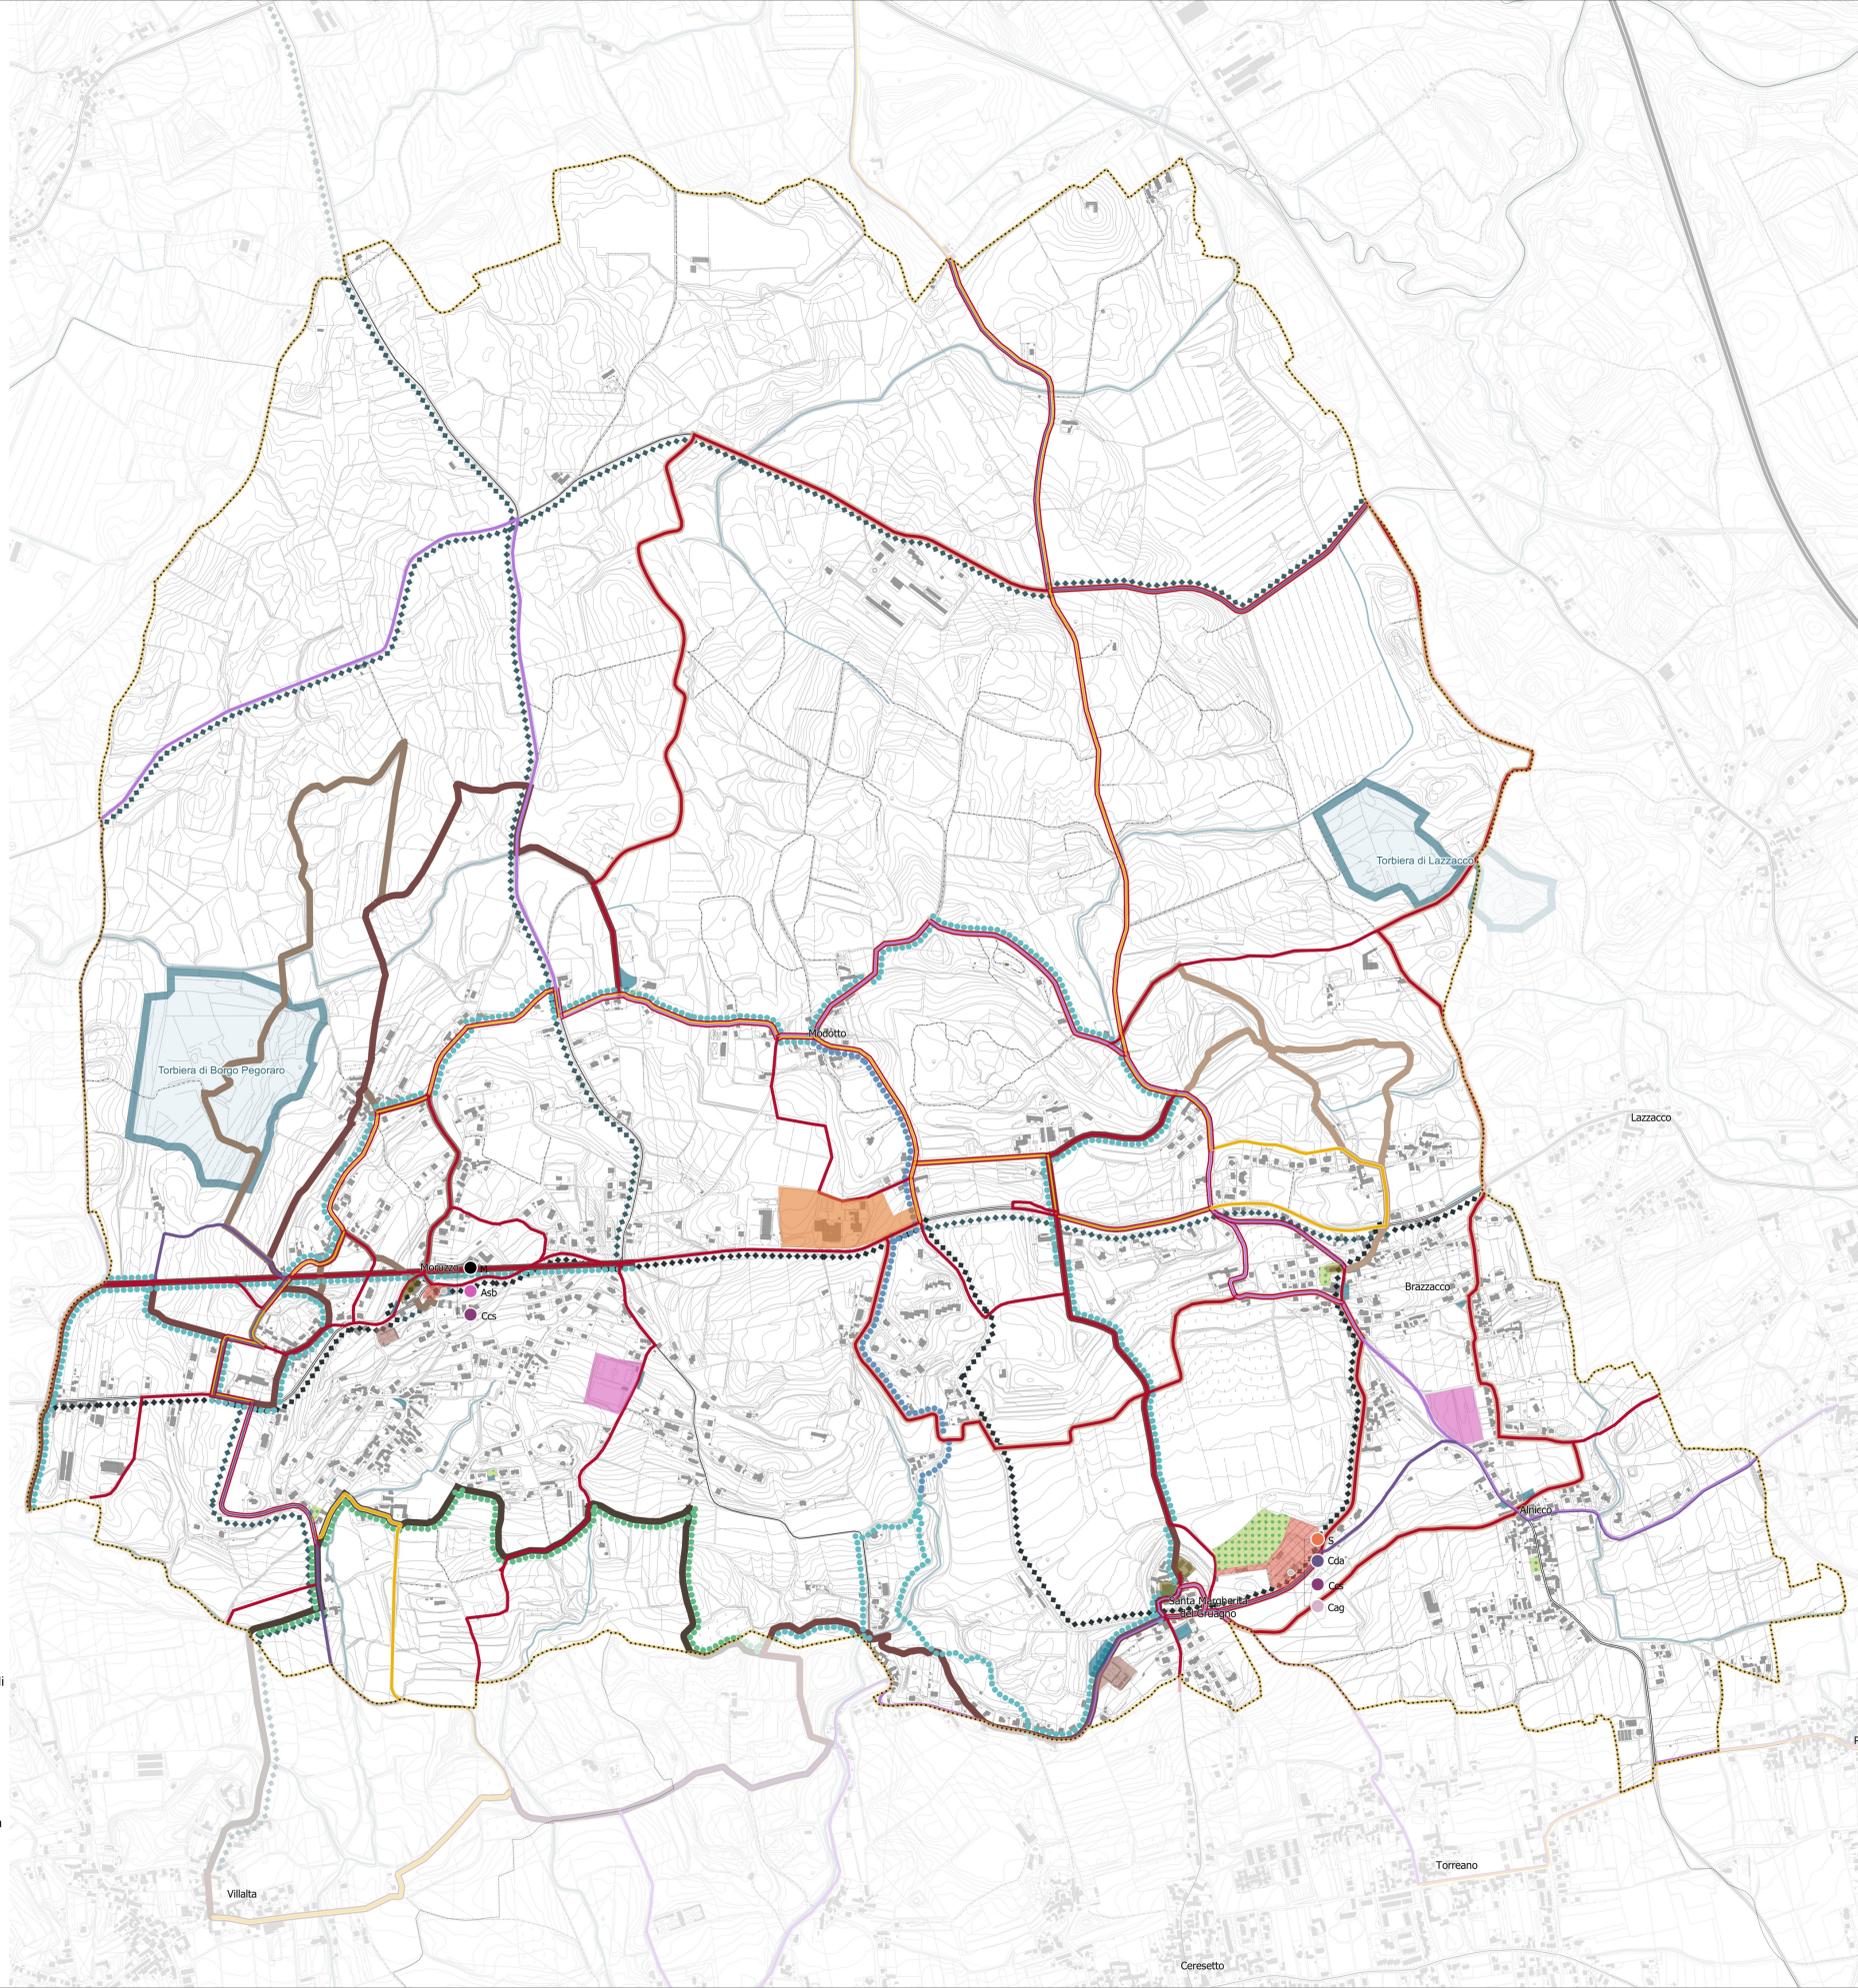

Legenda

- Confine amministrativo di Moruzzo
- Rete ciclabile pianificata comunale da PRGC**
- Percorso ciclabile
- Rete ciclabile pianificata sovracomunale da Comunità collinare del Friuli**
- Progetto "I like bike"**
- B4 - Su e giù per le colline
- B6 - Dove volano le cicogne
- B8 - Antica nobiltà locale

- Infrastrutture e nodi intermodali**
- Autostrade
  - Reticolo stradale principale
  - Reticolo stradale secondario
  - Strade interpoderali
  - Core area

- Itinerari escursionistici da Comunità collinare del Friuli**
- M1 - Pietro Savorgnan di Brazzà
  - M2 - Percorso Stringher Tacoli
  - M2a - Percorso breve di Stinger Tacoli
  - M3 - Sentiero degli alpini
  - M4 - Sentiero delle colline di Pasqua

- Polarità esistenti da PRGC**
- Attrezzatura per lo sport e gli spettacoli
  - Attrezzature e servizi misti
  - Scuola primaria e Scuola dell'infanzia
  - Edificio per il culto e le opere parrocchiali
  - Cimitero
  - Verde di quartiere e di arredo urbano
  - Parcheggio di relazione

- Itinerari escursionistici da PPR**
- Itinerari della Grande Guerra
  - Percorsi panoramici

- Asb - Attrezzatura sanitaria di base
- Cag - Centro di aggregazione giovanile
- Ccs - Centro civico e sociale
- Cda - Centro diurno anziani
- M - Municipio
- S - Attrezzatura per lo sport e gli spettacoli

- Sentiero Stringher Tacoli**
- Sentiero Stringher Tacoli
  - Sentiero del Tempo
  - Sentiero delle Fonti



BICIPLAN  
BICIPLAN DEL COMUNE DI MORUZZO

CIG YE23175D7B  
CUP J82C1900027000

**COMMITTENTE**  
Comune di Moruzzo  
Via Centa, 11  
33030 Moruzzo (UD)  
c.f. e p.i. 00462400306

Responsabile Unico del Procedimento  
arch. Mariasilvia Bruno  
t. 0432 672004 int. 227  
tecnico@comune.moruzzo.ud.it

**PROGETTISTI INCARICATI**  
**STRADIVARIE**  
Architetti Associati  
Stradivarie Architetti Associati  
p.i.c.f. 01175490324

Headquarter/Trieste  
via Cecilia de Rottmeyer, 14  
34134 - Trieste  
t. 040 2601675

Branch / Bologna  
Viale Giambattista Ercolani 10,  
40138 - Bologna  
t. 051 0990009

Stradivarie AA è certificata  
UNI EN ISO 9001:2015

studio@stradivarie.it - stradivarie@pec.stradivarie.it  
www.stradivarie.it

Coordinatore della progettazione e responsabile delle diverse prestazioni specialistiche  
arch. PhD. Claudia Marcon

**Progettisti**  
Arch. PhD. Claudia Marcon  
Arch. Elisa Crosilla

**Collaboratori**  
Arch. Giulia Vallone

CODICE ELABORATO:  
328\_A\_BP\_SDF02

CODICE FILE:  
328\_A\_BP\_SDF02.pdf

REV:  
00

oggetto:  
**Quadro unione della rete ciclabile esistente e pianificata**

scala:  
1:10.000

data:

Questo documento è esclusiva proprietà di Stradivarie Architetti Associati, e non può essere riprodotto o utilizzato senza il consenso di Stradivarie Architetti Associati. Tutti i diritti sono riservati.