


CONGLOMERATO BITUMINOSO BINDER

AREA	LARGH. (m)	LUNGH. (m)	SUP. (MQ)
1	1.50	140.00	210.00
2	1.00	50.00	50.00
SOMMANO			260.00

TAPPETO D'USURA

SEZIONE	LARGH. (m)	LUNGH. (m)	AREA (mq)
1	5.70		
2	5.80	200.00	1150.00
2	5.80		
3	5.80	200.00	1160.00
3	5.80		
4	5.60	200.00	1140.00
4	5.60		
5	5.65	200.00	1125.00
5	5.65		
6	5.40	200.00	1105.00
6	5.40		
7	5.55	154.00	843.15
SOMMANO			6523.15

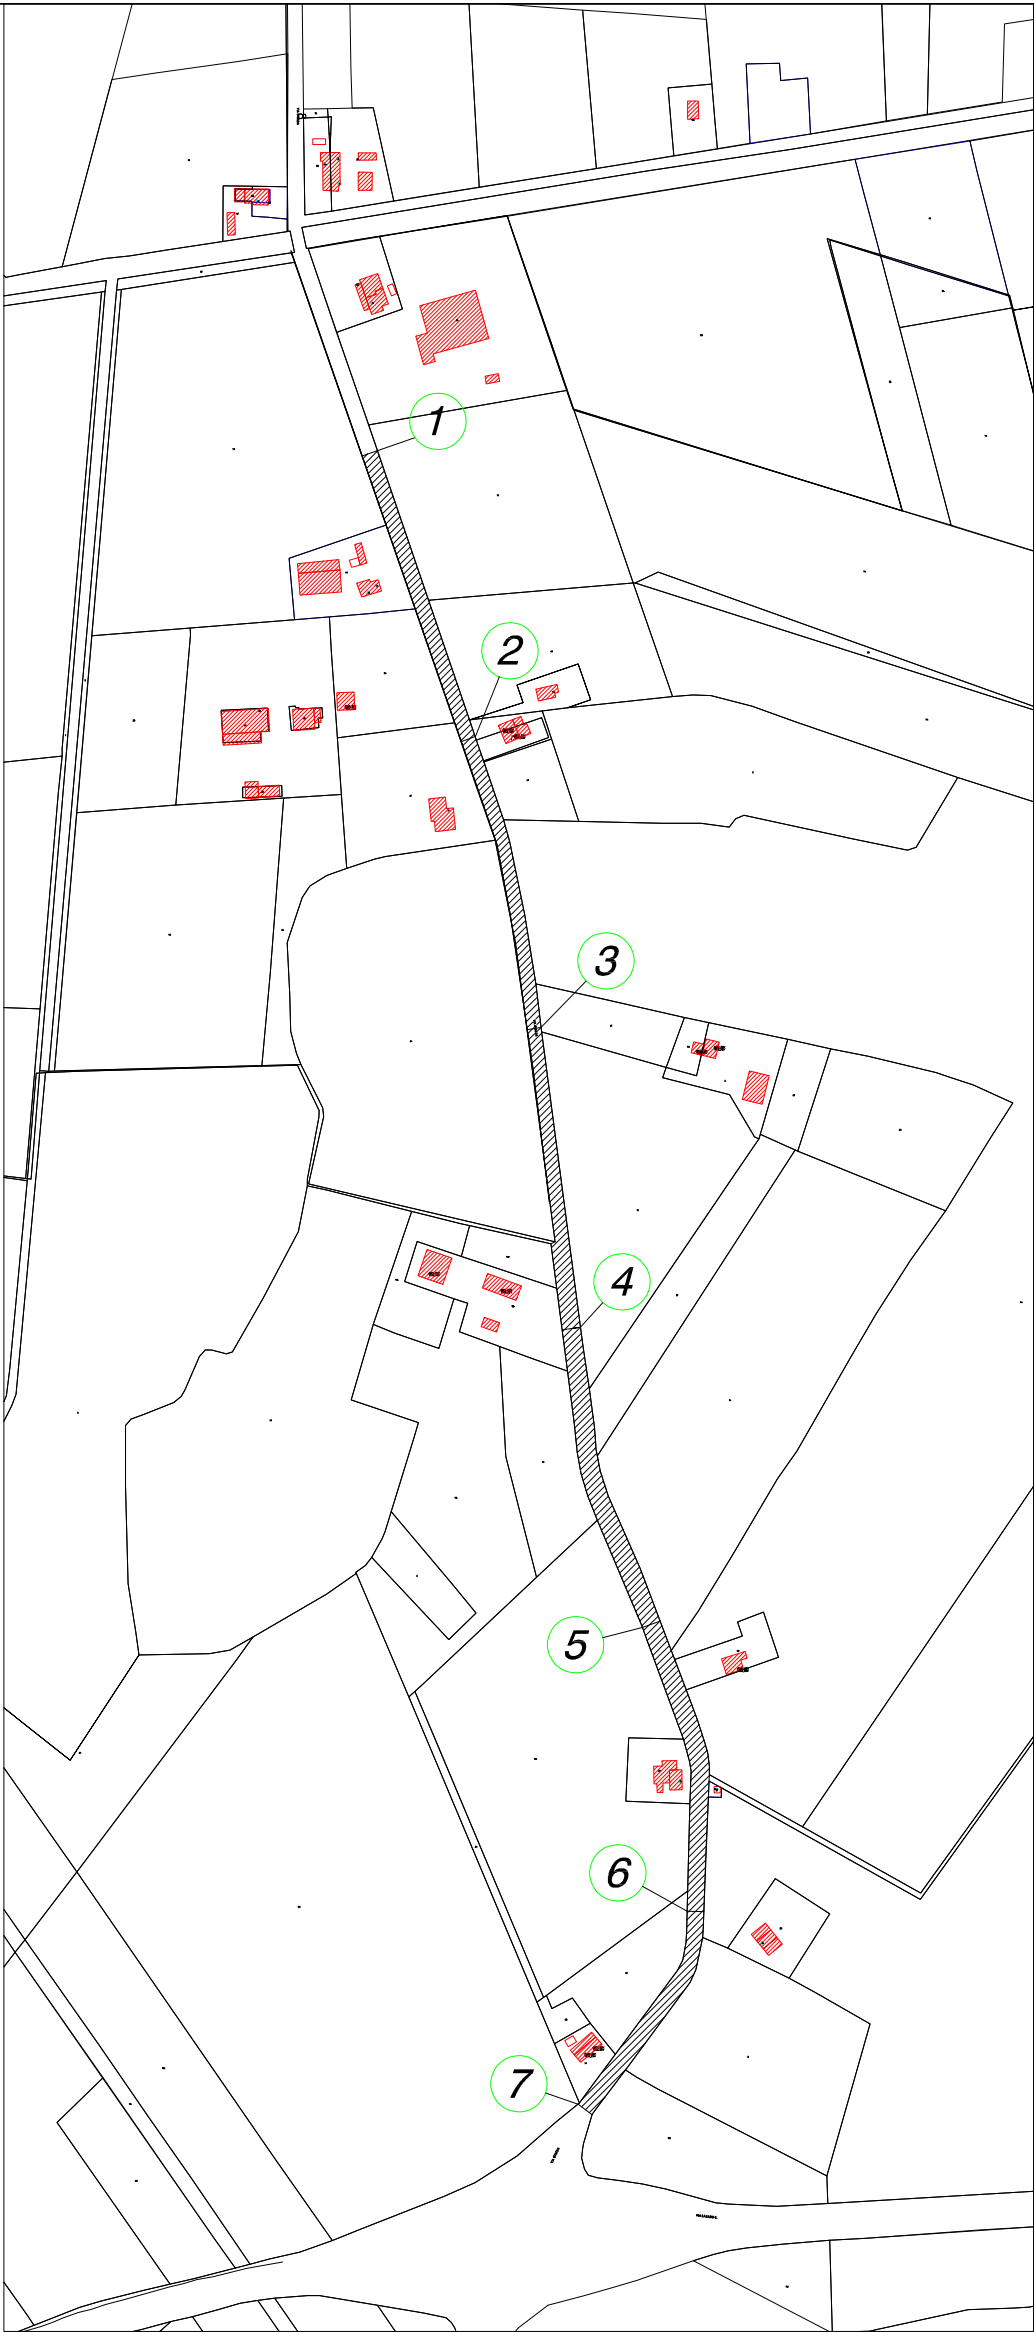

Committente: COMUNE DI COPPARO PROVINCIA DI FERRARA	Lavori: PROGETTO ESECUTIVO MESSA IN SICUREZZA DELLA VIA GUARDA, VIA V. FACCINI E PIAZZA XXI GIUGNO	Tavola: 1
		Scala: 1:5000
		Data: 22-11-2018
		Nome File: Q-18-02-D01
Progettista:  Geom. Cirelli Alessandro	Elaborato: Stato di Fatto della Via Guardia Planimentria Generale di individuazione aree	Revisioni: 00