


TAPETO D'USURA

SEZIONE	LARGH. (m)	LUNGH. (m)	AREA (mq)
1	7.10	36.00	255.60
2	7.10	36.00	255.60
3	5.50	80.00	460.00
4	5.50	80.00	460.00
SOMMANO			715.60

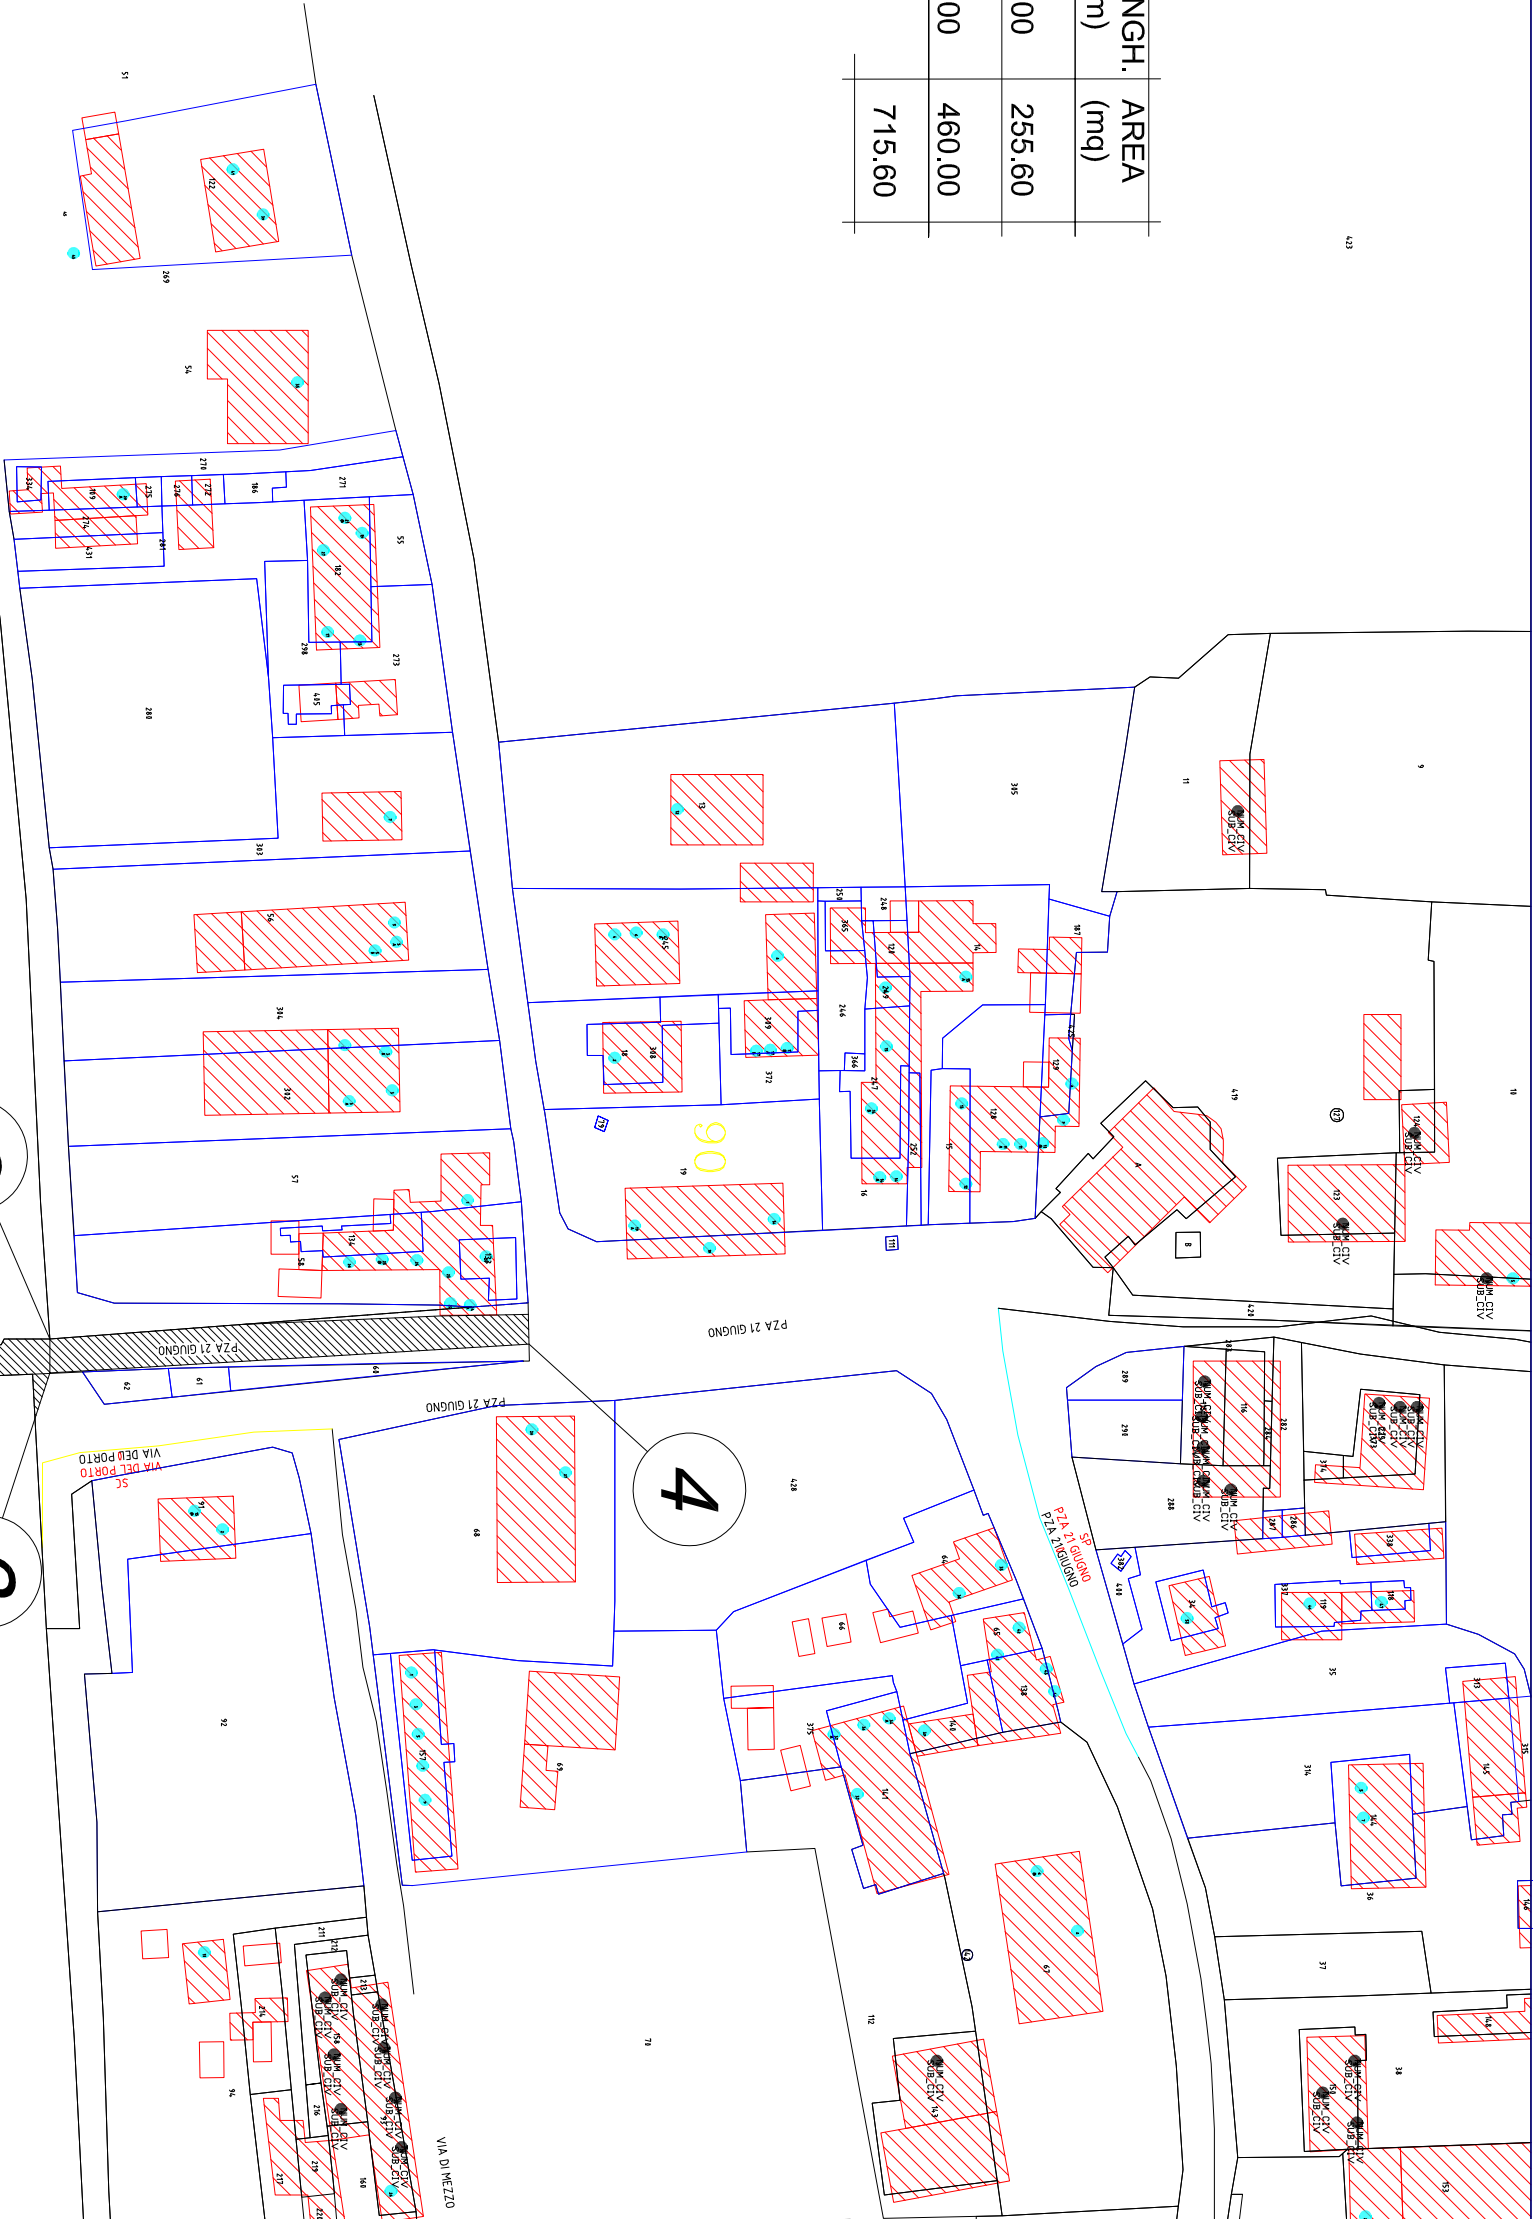

Committente: COMUNE DI COPPARO PROVINCIA DI FERRARA	Lavori: PROGETTO ESECUTIVO MESSA IN SICUREZZA DELLA VIA GUARDA , VIA V. FACCINI E PIAZZA 21 GIUGNO	Tavola: 3	
		Scala: 1:1250	
Progettista: patrimonio COPPARO SRL Geom. Cirelli Alessandro	Elaborato: Stato di Fatto della Piazza XXI Giugno Planimetria Generale di individuazione aree	Data: 22/11/2018	
		Nome File: Q-18-02-D03	Revisioni: 00