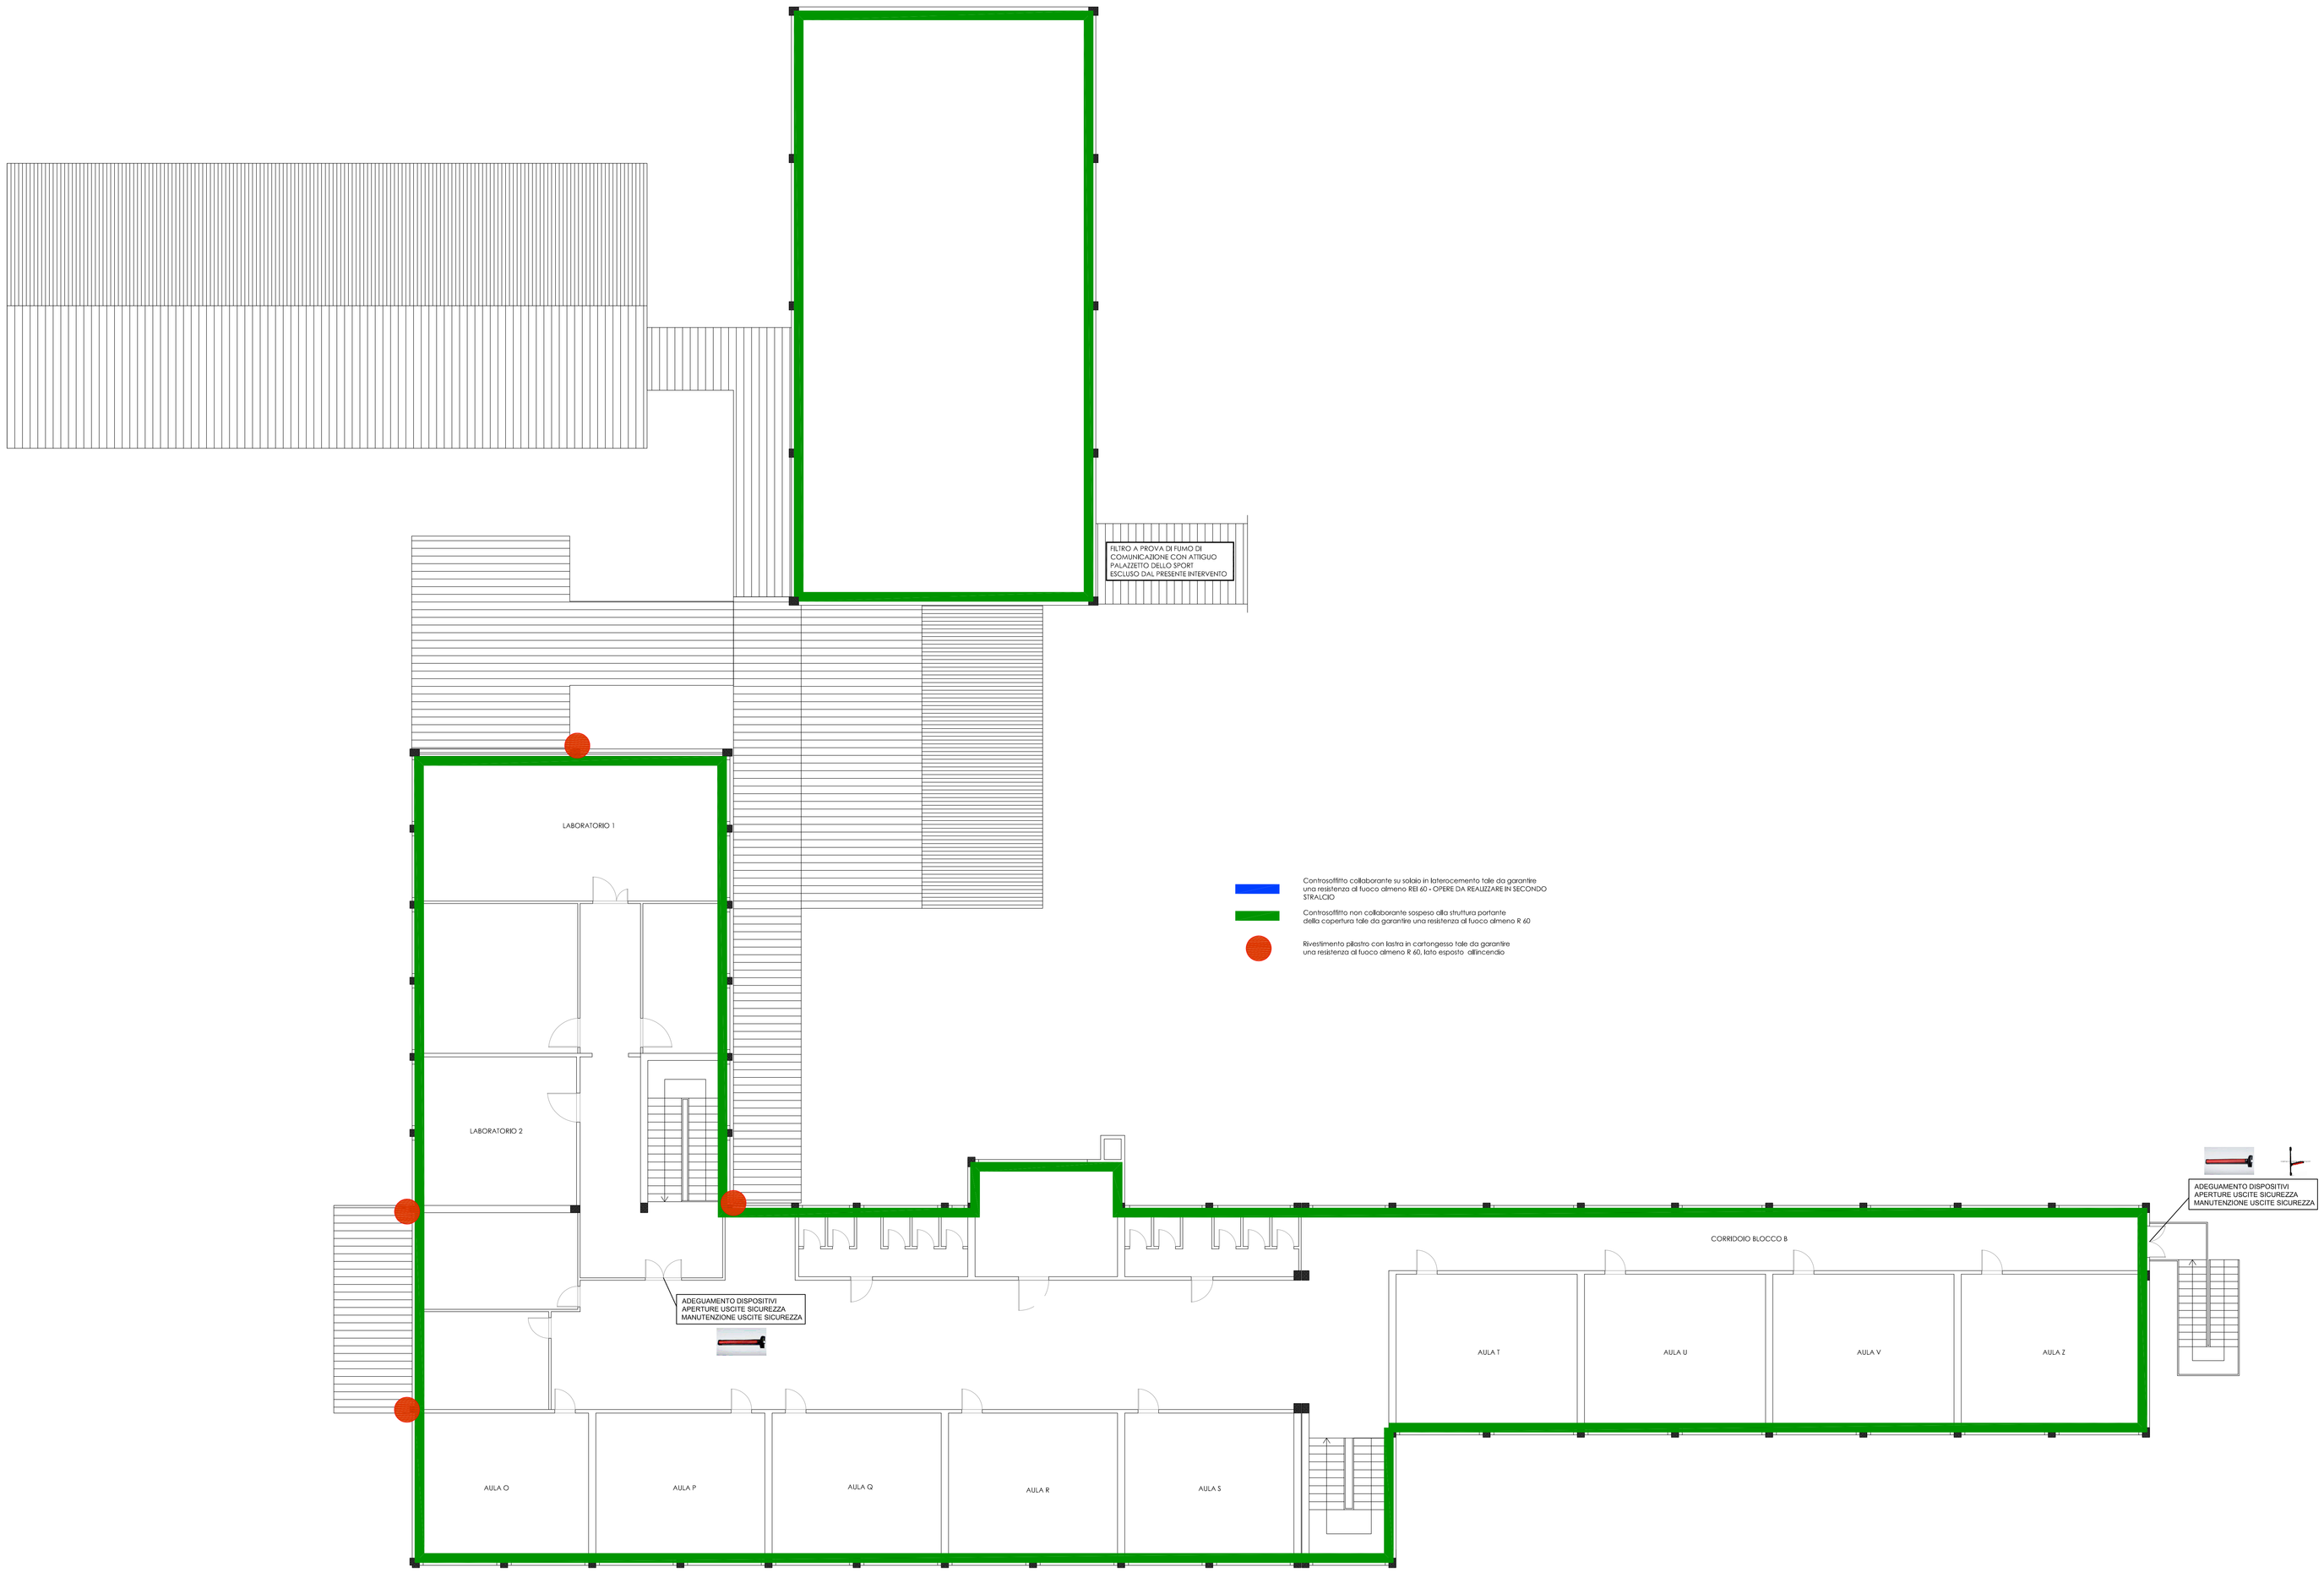

Finanziato dall'Unione europea NextGenerationEU

COMUNE DI JOLANDA DI SAVOIA
PROVINCIA DI FERRARA

LAVORI DI ADEGUAMENTO IMPIANTISTICO ED ANTINCENDIO DELL'ISTITUTO DON CHENDI DI VIA KENNEDY - PRIMO STRALCIO
Finanziato dall'Unione Europea Next generation EU

PROGETTO ESECUTIVO

CUP: C96B19000330001	CIG: 9624470BE3

Elaborato		
103	ANTINCENDIO	Data 16/03/2023
		Scala 1:100

Oggetto Elaborato: PLANIMETRIA GENERALE ANTINCENDIO PIANO PRIMO

Il Responsabile Unico del Procedimento: Geom. Luca Zannicolò

Progettista:
Per. Ind. Nicola Prando
Via Roma 10, 44021 Codigoro (FE)
Tel. 0533.713798 - Cell. 333.3002460
Mail: n.prando@studio-sst.it
PEC:nicola.prando@pec.eppi.it
C.F.PRNNCL66D27D548Z

S.S.T. Studio Servizi Tecnici progettazione e consulenza

Il Tecnico:
Per. Ind. Nicola Prando