

Agenzia delle Entrate
CATASTO FABBRICATI
Ufficio provinciale di
Pordenone

Dichiarazione protocollo n. PN0029114 del 07/08/2020
Comune di Fontanafredda
Viale Dello Sport

civ. 11


Identificativi Catastali:
Sezione: 39
Foglio: 31
Particella: 31
Subalterno: 18

Compilata da:
Manegaldo Michela
Iscritto all'albo:
Geometri
Prov. Pordenone N. 1317

Scala 1: 1000

Planimetria
Scheda n. 1

Ultima planimetria in atti

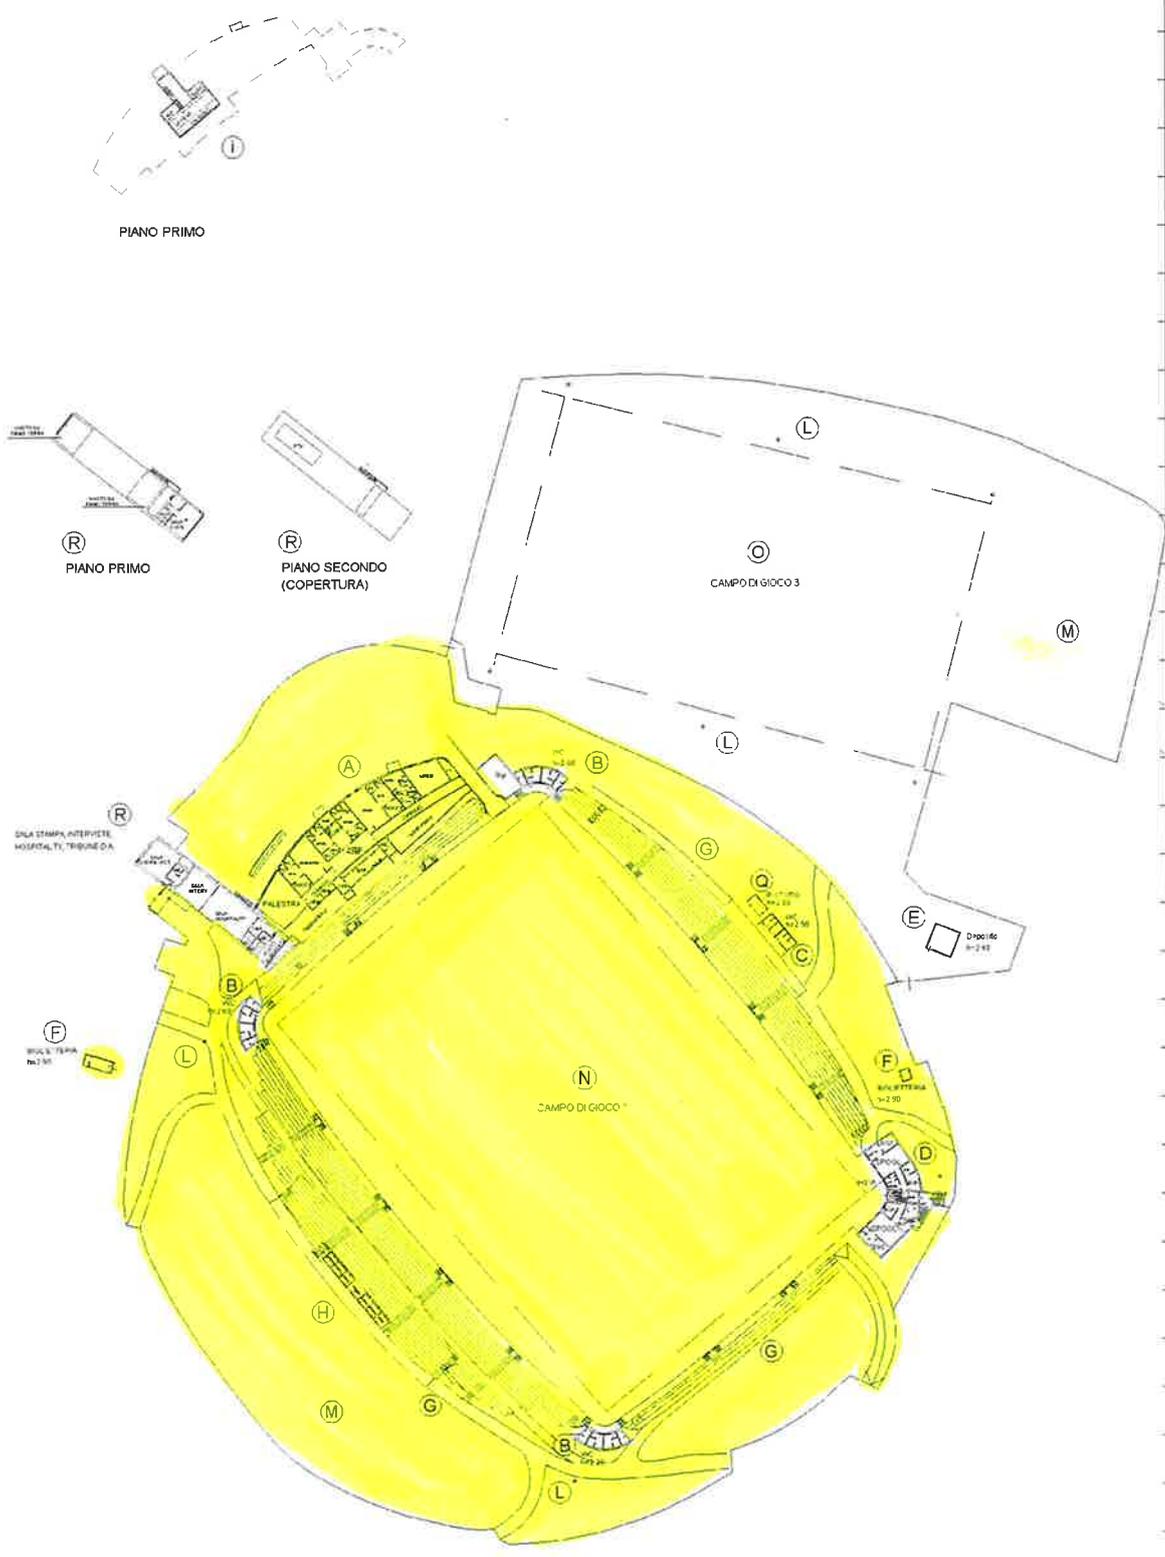

Catasto dei Fabbricati - Situazione al 05/07/2021 - Comune di FONTANAFREDDA (D670) - < Foglio: 31 - Particella: 31 - Subalterno: 18 >
VIALE DELLO SPORT n. 11 piano: T-1-2;



Agenzia delle Entrate
CATASTO FABBRICATI
Ufficio provinciale di
Pordenone

Dichiarazione protocollo n. PN0029114 del 07/08/2020
Comune di Fontanafredda
Viale Dello Sport


civ. 11

Identificativi Catastali:
Sezione: 39
Foglio: 31
Particella: 31
Subalterno: 18

Compilata da:
Menegaldo Michela
Iscritto all'albo:
Geometri
Prov. Pordenone N. 1317

Planimetria
Scala 1: 500

CAMPO DI GIOCO 1

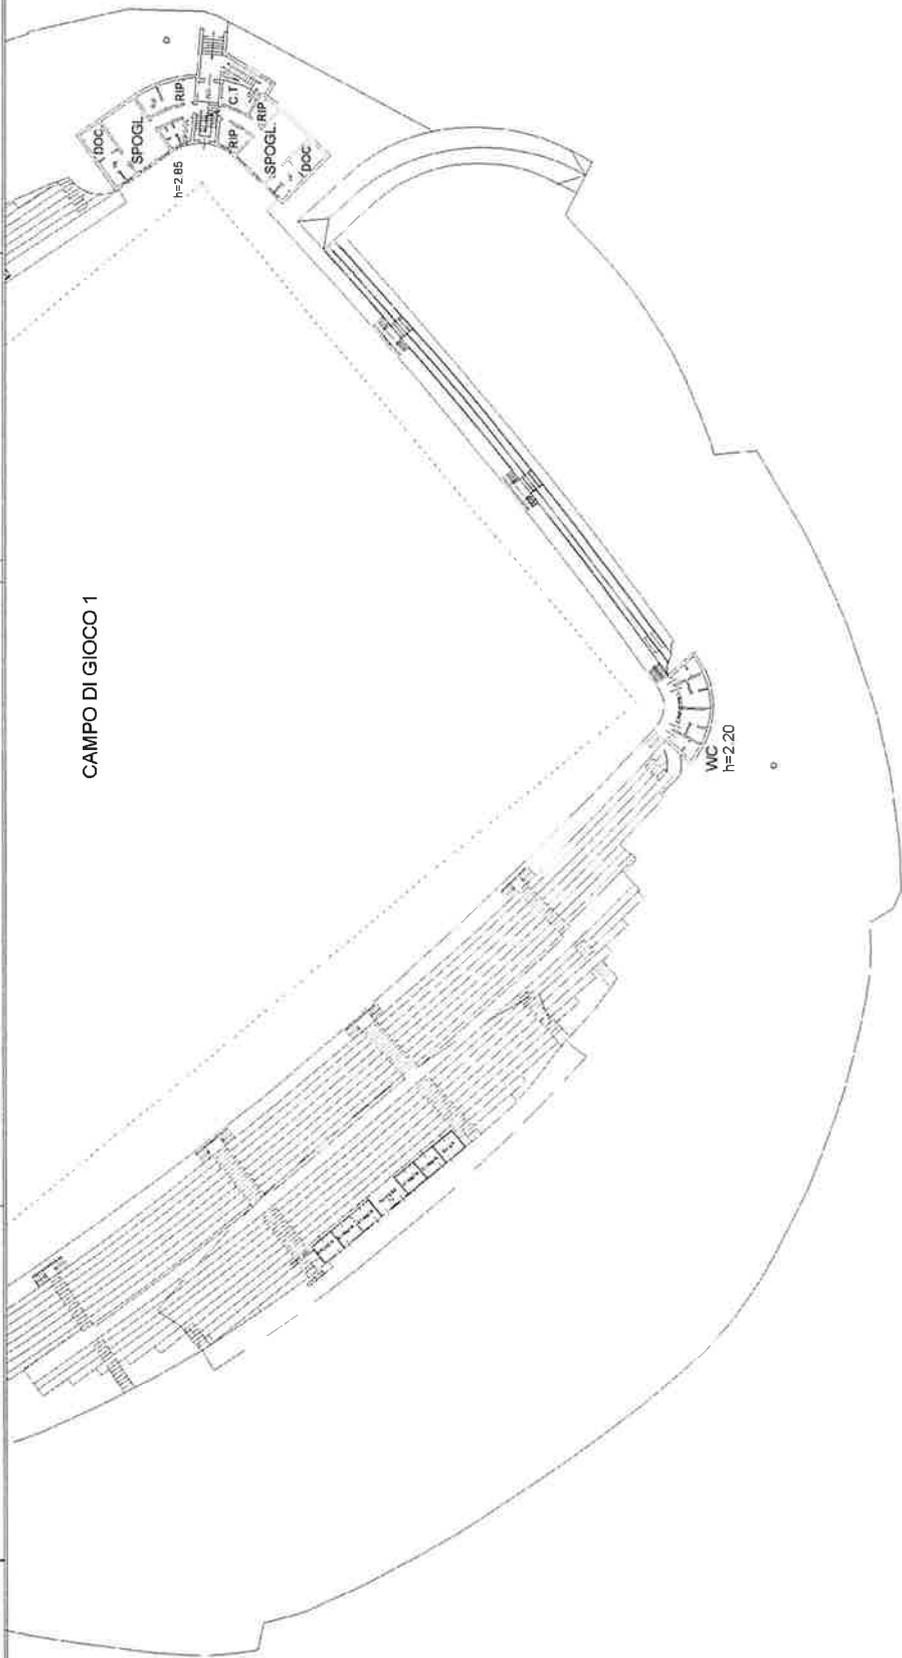

ORIENTAMENTO

Catasto dei Fabbricati - Situazione al 05/07/2021 - Comune di FONTANAFREDDA (D670) - < Foglio: 39 - Particella: 31 - Subalterno: 18 >
VIALE DELLO SPORT n. 11 piano: T-1-2;

Ultima planimetria in atti