

ZONE PUBBLICHE E/O DI USO PUBBLICO E DI INTERESSE GENERALE:

esistenti
in progetto

ZONE PER SERVIZI PUBBLICI:

parcheggi di relazione
parcheggi d'interscambio

VERDE, SPORT E SPETTACOLI ALL'APERTO:

verde elementare
verde di quartiere
verde privato
verde di rispetto
sport e spettacoli
parco urbano
parco naturalistico

CULTO, LA VITA ASSOCIATIVA E LA CULTURA:

edifici per il culto
uffici amministrativi locali
biblioteca
centro civico e sociale

ISTRUZIONE:

asilo nido
scuola materna
scuola media inferiore
scuola elementare

ASSISTENZA E SANITA':

assistenza, maternità, infanzia e d'età evolutiva
assistenza disabili
assistenza anziani
strutture residenziali per anziani
servizio sanitario di base
cimitero

SERVIZI TECNOLOGICI:

impianti per gas
acquedotto
telefono
magazzino comunale
depurazione acque
Enel

VIABILITA':

strade da ristrutturare
strade di progetto
pista ciclabile esistente
pista ciclabile di progetto

VINCOLI E RISPETTI:

rispetti cimiteriali-stradali-ferrovia
aeroporto di Aviano
metanodotto

ambiti tutela ex L.431/85 e L.497/39
e relativi corsi d'acqua
controllo degli accessi
linee elettriche(e relative fasce di rispetto)

LIMITI:

limite p.a.c.
confine Comunale

TESTO

P
PI

VE
VQ
VP
VR
AS
PU
PN

CH
DO
BC
CC

AN
SM
SMI
SE

AE
AD
AA
SRA
SS
NP

G
A
T
MC
D
ENEL

R

p

REGIONE AUTONOMA FRIULI - VENEZIA GIULIA

PROVINCIA DI PORDENONE

COMUNE DI FONTANAFREDDA

VARIANTE N. 27 AL P.O.C.

AGGIORNAMENTO A SEGUITO DELL'APPROVAZIONE DELLE
OSSERVAZIONI/OPOSIZIONI E DEL SUPERAMENTO DELLE RISERVE REGIONALI

ZONIZZAZIONE

TAV. 4/b

SCALA: 1:5000


Progettista:

Arch. Valter Baracetti

Collaboratore:

Pianificatore Martina Montanaro

QUADRO DI UNIONE

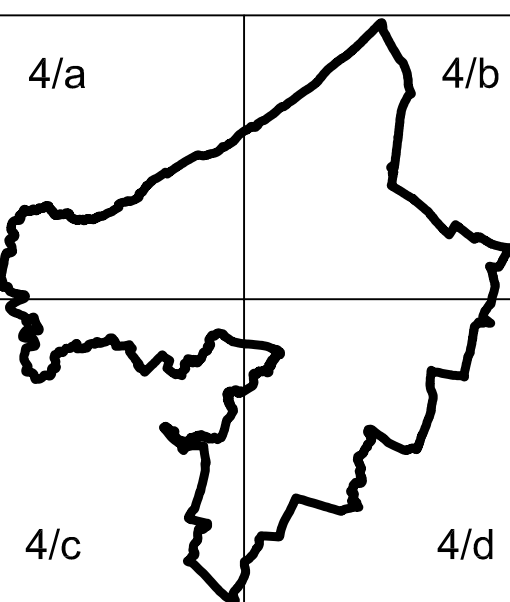

LEGENDA

- B.1 - zone residenziali di completamento semi intensiva
- B.1"A" - zone residenziali dell'ex PEEP di Villadott
- B.2 - zone resid. di completamento estensive
- B.0 - zone resid. di interesse ambientale in ristrutturazione
- B.0.1 - zone miste prevalentemente per attrezzature e residenza
- B.0.2 - zone miste di trasferimento
- B.0.3 - zone miste di trasferimento attuate
- B.0.4 - zone resid. di trasformazione con PAC approvato/attuato
- C.0 - zone resid. di espansione di nuovo impianto
- C.1 - zone resid. di espansione di nuovo impianto
- C.1"A" - zone resid. di nuovo impianto in completamento
- C.1"B" - zone resid. di nuovo impianto di riqualificazione
- A.0 - zone resid. di interesse storico e ambientale
- A.1 - zone di interesse storico artistico di conservazione
- A.3 - zone di interesse storico artistico di ristrutturazione
- A.4.1 - zone di interesse storico artistico di ricostruzione
- D.2.0 - zone produttive con PAC approvato
- D.2.1 - zone produttive esistenti
- D.2.2 - zone produttive di nuovo impianto
- D.2.S - zone di servizio al produttivo di nuovo impianto
- D.2.S.0 - zone di servizio al produttivo già attuate
- D.3.0 - zona produttiva esistente di notevoli dimensioni
- D.3.1 - zone produttive comprese in zona agricola
- D.3.2 - zona produttiva compresa in zona resid.
- D.5 - deposito inerti
- D.6 - zona produttiva mista
- H.2.2 - zone per attrezzature commerciali di nuovo impianto
- H.2.2* - zone per attrezzature commerciali di nuovo impianto per attività di grande distribuzione
- H.2.0 - zone per attrezz. commerciali con PAC approvato
- H.2.R - zone per attrezzature ricettive di nuovo impianto
- H.3 - zona per attrezz. commerc. singola esistente
- H.3* - zona commerciale esistente di Villadott
- H.3.R - zone per attrezzature ricettive esistenti
- E.4.1 - zone agricole di valore ambientale
- E.4.2 - zona di preminente interesse agricolo-paesaggistico
- E.5 - zone agricole di preminente interesse agricolo
- E.6.1 - zone agricole di interesse agricolo da trasformare
- E.6.2 - zone di interesse agricolo
- mercato ortofrutticolo
- allevamento ittico
- zona militare
- zona a protezione esondazione
- Val Grande