

REGIONE AUTONOMA FRIULI - VENEZIA GIULIA
PROVINCIA DI PORDENONE
COMUNE DI FONTANAFREDDA
VARIANTE N. 27 AL P.O.C.
AGGIORNAMENTO A SEGUITO DELL'APPROVAZIONE DELLE
OSSERVAZIONI/OPPOSIZIONI E DEL SUPERAMENTO DELLE RISERVE REGIONALI


ZONIZZAZIONE

TAV. 5

SCALA: 1:2000

Progettista: collaboratore:
Arch. Valter Baracetti Pianificatore Martino Montanaro

QUADRO DI UNIONE

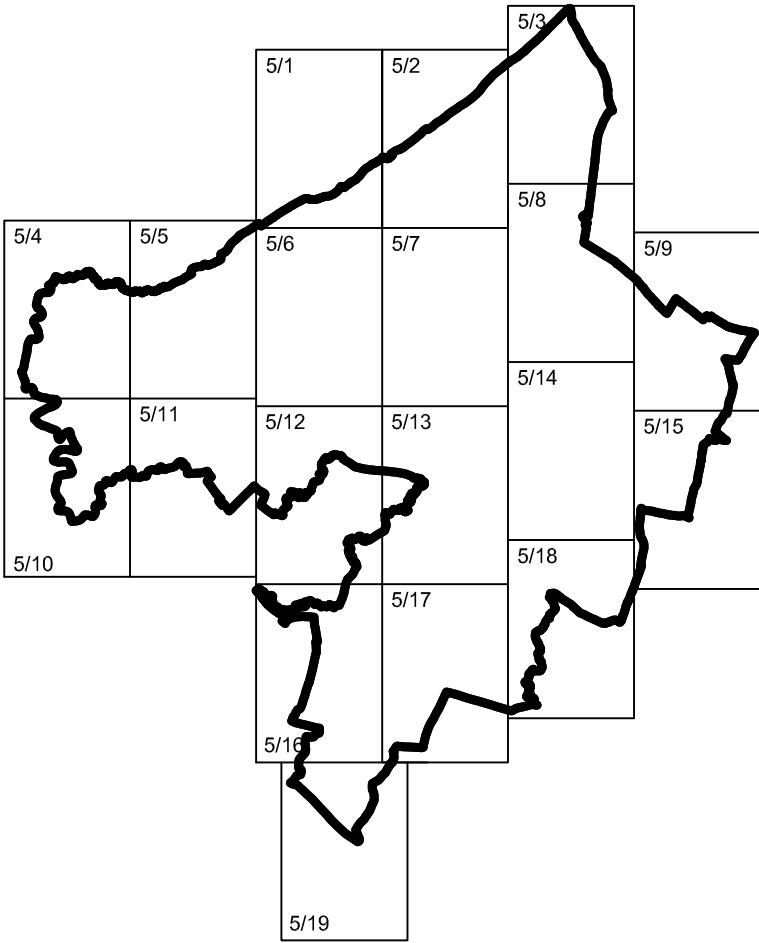

LEGENDA

- B.1 – zone residenziali di completamento semi intensiva
- B.1”A” – zone residenziali dell’ex PEEP di Villadolt
- B.2 – zone resid. di completamento estensive
- B.0 – zone resid. di interesse ambientale in ristrutturazione
- Zona mista prevalentemente per attrezzature e residenza di Fontanafredda
- ZT – zone miste di trasferimento
- ZT – zone miste di trasferimento attuate
- B.T.0 – zone resid.di trasformazione con pac attuato
- C.0 – zone resid. di espansione con PAC approvato/attuato
- C.1 – zone resid. di espansione di nuovo impianto
- C.1”A” – zone resid. di nuovo impianto in completamento
- C.1”B” – zone resid. di nuovo impianto di riqualificazione
- A.0 – zone resid. di interesse storico e ambientale
- A.1 – zone di interesse storico artistico di conservazione
- A.3 – zone di interesse storico artistico di ristrutturazione
- A.4.1 – zone di interesse storico artistico di ricostruzione
- D.2.0 – zone produttive con PAC approvato
- D.2.1 – zone produttive esistenti
- D.2.2 – zone produttive di nuovo impianto
- D.2.S – zone di servizio al produttivo di nuovo impianto
- D.2.S.0 – zone di servizio al produttivo già attuate
- D.3.0 – zona produttiva esistente di notevoli dimensioni
- D.3.1 – zone produttive comprese in zona agricola
- D.3.2 – zona produttiva compresa in zona resid.
- D.5 – deposito inerti
- D.6 – zona produttiva mista
- H.2.2 – zone per attrezzature commerciali di nuovo impianto
- H.2.2* – zone per attrezzature commerciali di nuovo impianto per attività di grande distribuzione
- H.2.0 – zone per attrez. commerciali con PAC approvato
- H.2.R. – zone per attrezzature ricettive di nuovo impianto
- H.3 – zona per attrezza. commerc. singola esistente
- H.3* – zona commerciale esistente di Villadolt
- H.3.R. – zone per attrezzature ricettive esistenti
- E.4.1 – zone agricole di valore ambientale
- E.4.2 – zona di preminente interesse agricolo–paesaggistico
- E.5 – zone agricole di preminente interesse agricolo
- E.6.1 – zone agricole di interesse agricolo da trasformare
- E.6.2 – zone di interesse agricolo
- mercato ortofrutticolo
- allevamento ittico
- zona militare
- zona a protezione esondazione

Val Grande

ZONE PUBBLICHE E/O DI USO PUBBLICO E DI INTERESSE GENERALE:

esistenti

in progetto

ZONE PER SERVIZI PUBBLICI:

parcheggi di relazione

parcheggi d’interscambio

VERDE, SPORT E SPETTACOLI ALL'APERTO:

verde elementare

verde di quartiere

verde privato

verde di rispetto

sport e spettacoli

parco urbano

parco naturalistico

CULTO, LA VITA ASSOCIATIVA E LA CULTURA:

edifici per il culto

uffici amministrativi locali

biblioteca

centro civico e sociale

ISTRUZIONE:

asilo nido

scuola materna

scuola media inferiore

scuola elementare

ASSISTENZA E SANITA':

assistenza, maternità, infanzia e d’età

evolutiva

assistenza disabili

assistenza anziani

strutture resididenziali per anziani

servizio sanitario di base

cimitero

SERVIZI TECNOLOGICI:

impianti per gas

acquedotto

telefono

magazzino comunale

depurazione acque

Enel

VIABILITA':

strade da ristrutturare

strade di progetto

pista ciclabile esistente

pista ciclabile di progetto

VINCOLI E RISPETTI:

rispetti cimiteriali–stradali–ferrovia

aereoporto di Aviano

metanodotto

ambiti tutela ex L.431/85 e L.497/39

e relativi corsi d’acqua

controllo degli accessi

linee elettriche(e relative fasce di rispetto)

LIMITI:

limite p.a.c.

confine Comunale

TESTO

TESTO

P

PI

VE

VQ

VP

VR

AS

PU

PN

CH

DD

BC

CC

AN

SM

SMI

SE

AE

AD

AA

SRA

SS

NP

G

A

T

MC

D

ENEL

R

p
