

# Comune di FONTANAFREDDA

## VARIANTE N. 45 AL PIANO REGOLATORE GENERALE COMUNALE

### ZONIZZAZIONE 1:2000

Area 2 Servizi Territoriali - Comune di Fontanafredda - Dott. Pian. Alessio Prosser

ordine  
degli  
architetti  
pianificatori  
paesaggisti e  
conservatori  
della provincia di  
pordenone  
prosser alessio  
albo sezione 2  
numero 022  
pianificatore territoriale




# SOMMARIO

- 1. STATO DI FATTO ..... 3
- 2. STATO DI PROGETTO..... 4

1. STATO DI FATTO


VARIANTE N. 39 AL PRG

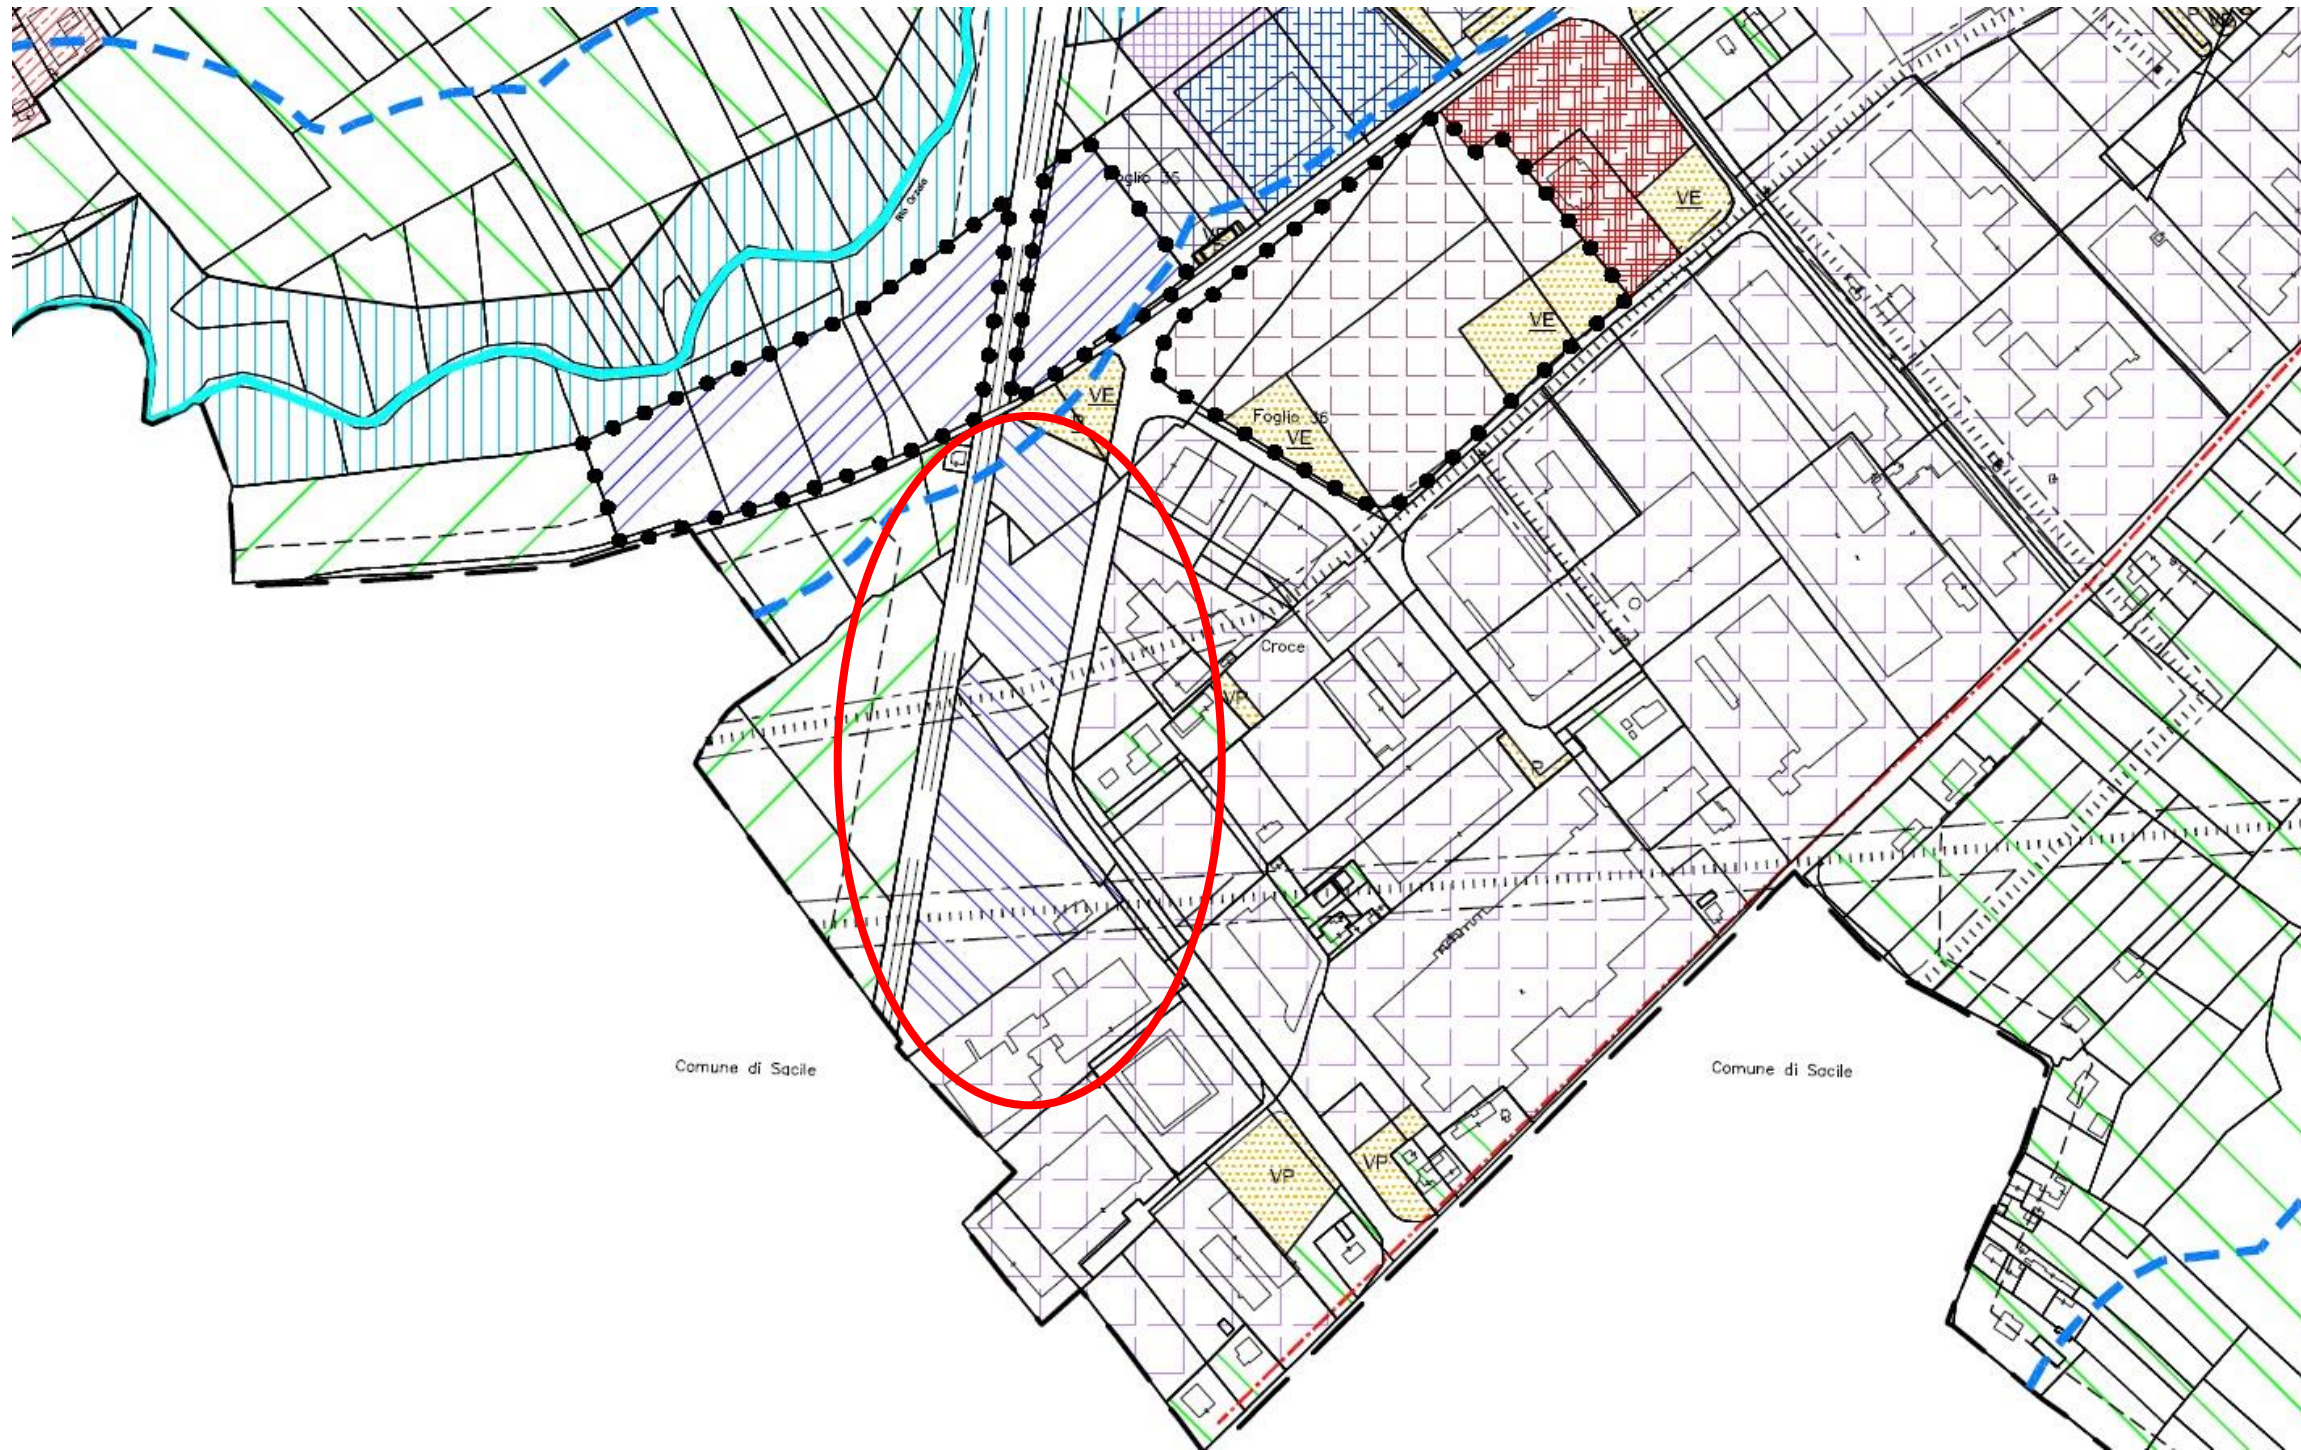

SCALA 1:2000



## 2. STATO DI PROGETTO

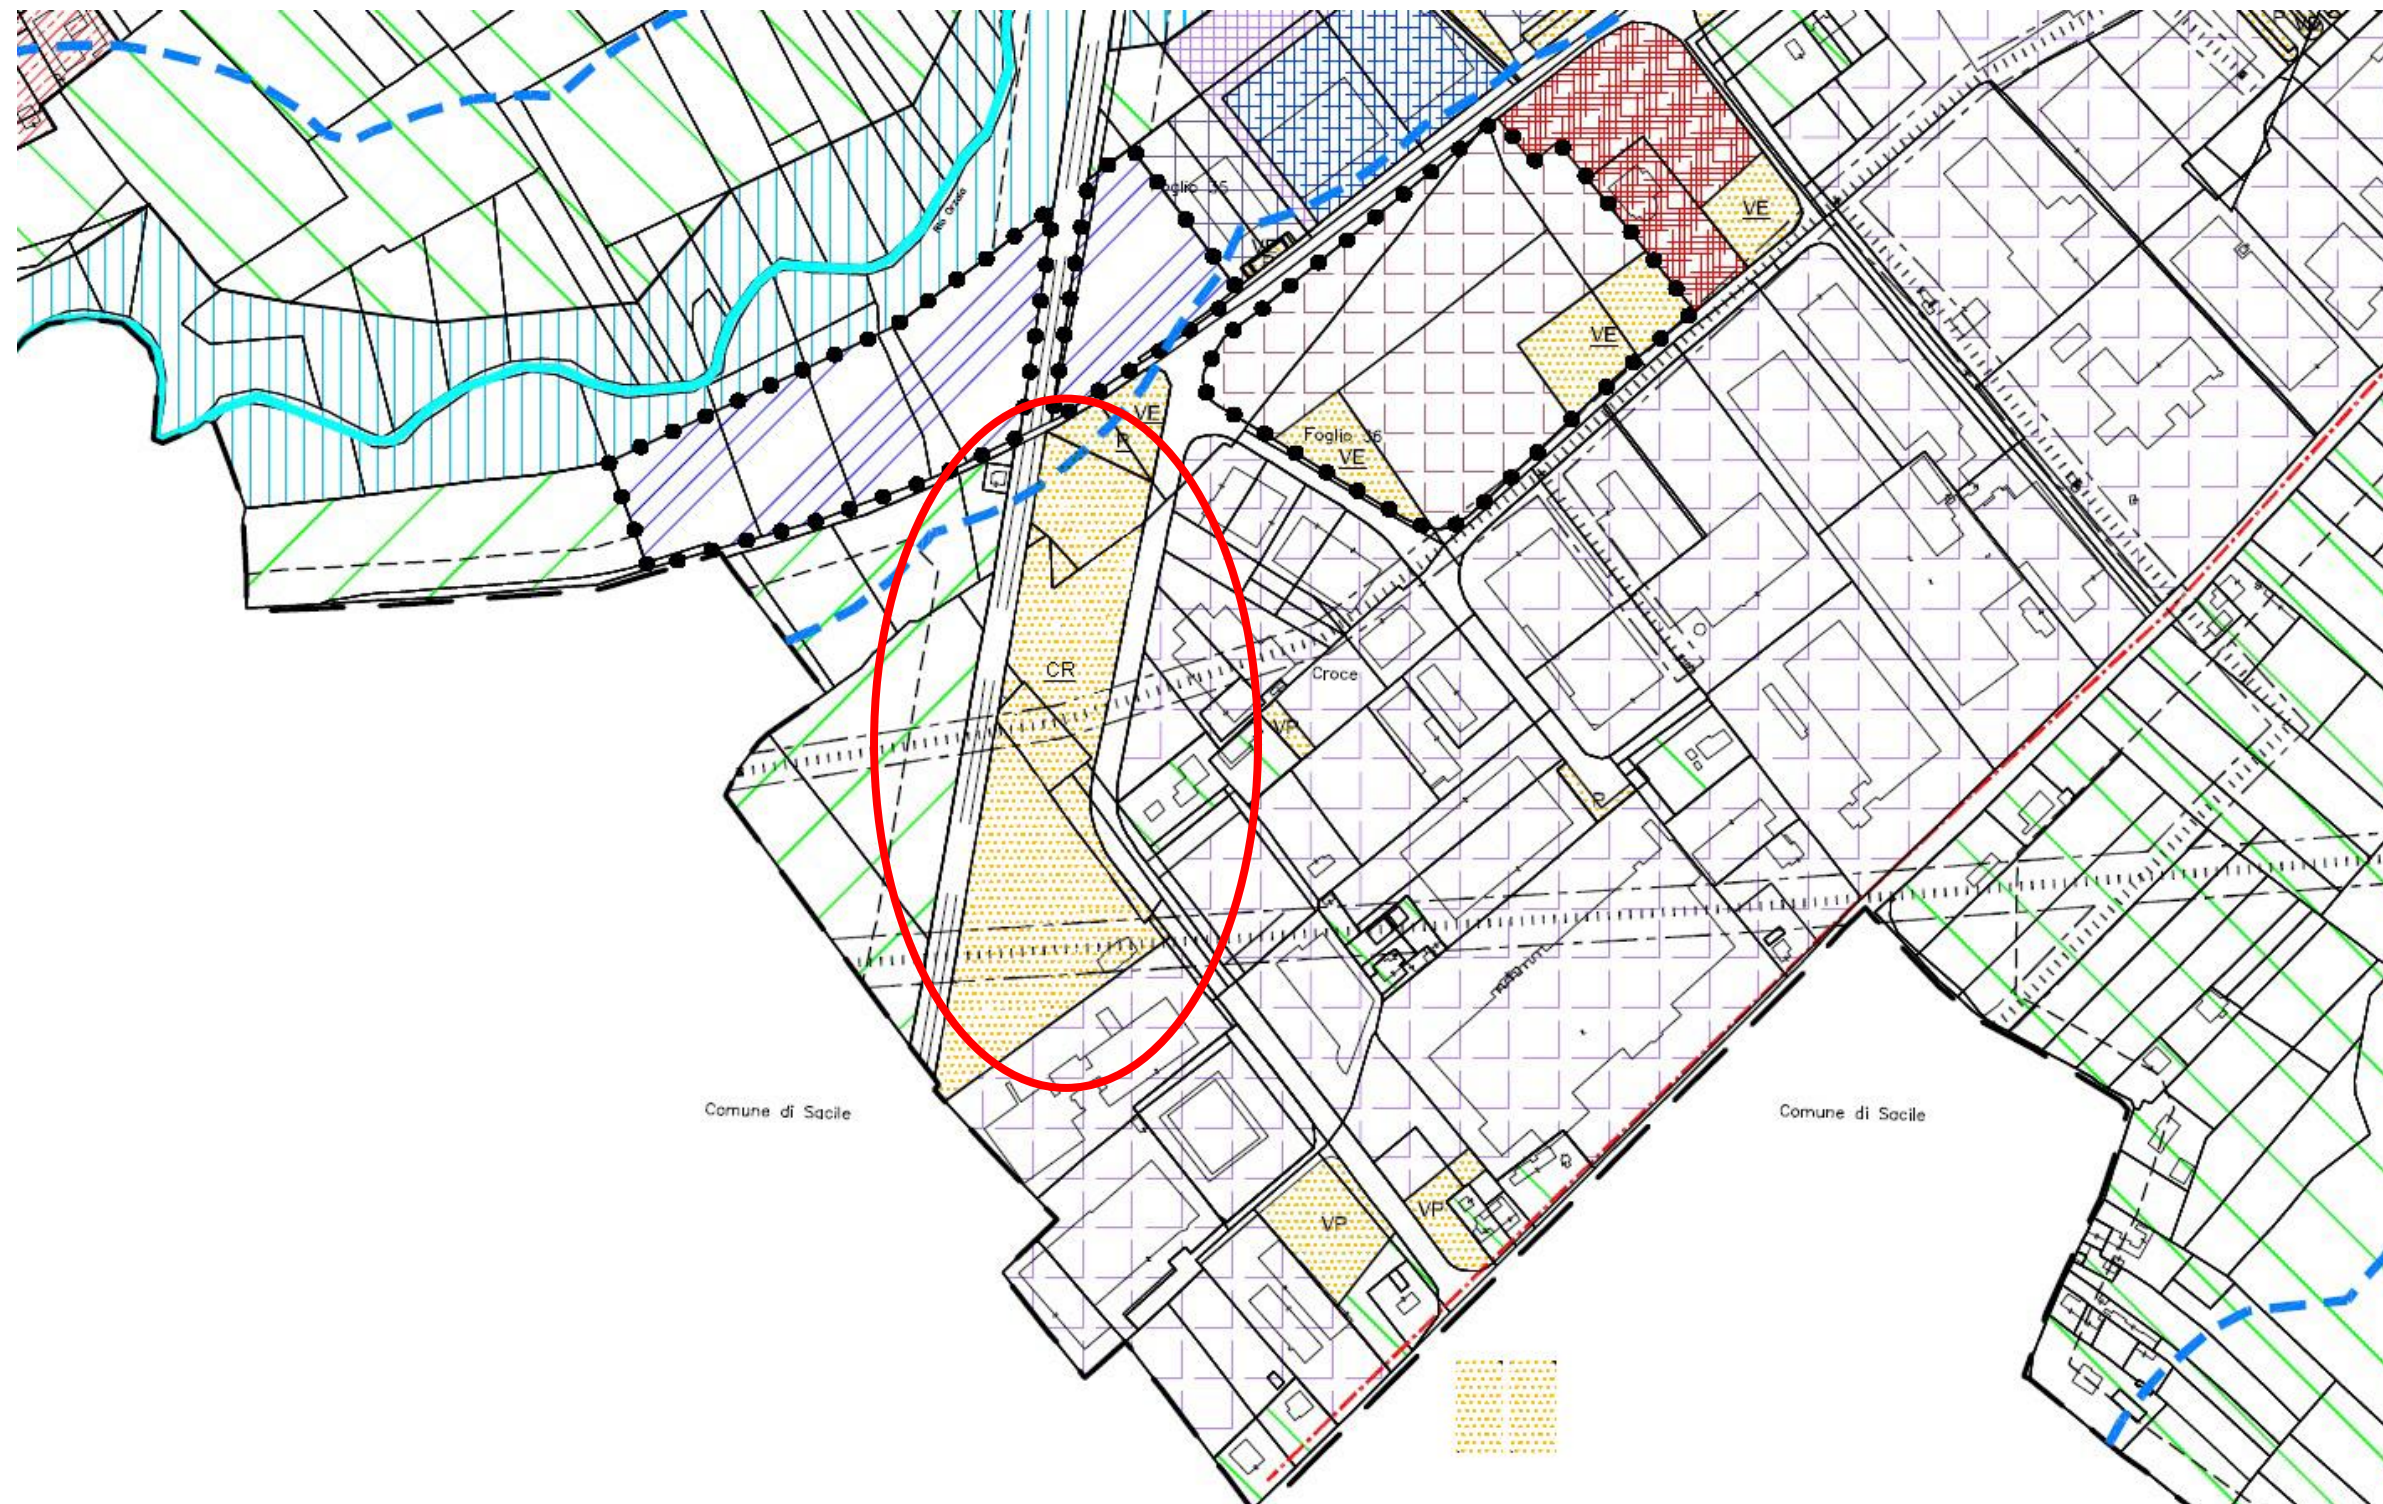

SCALA 1:2000

dott. pian. Alessio Prosser  
Fiume Veneto, 15 febbraio 2019

ordine  
degli  
architetti  
pianificatori  
paesaggisti e  
conservatori  
della provincia di  
pordenone  
prosser alessio  
albo sezione di  
numero 000000  
pianificatore territoriale