

Comune di FONTANAFREDDA

VARIANTE N. 55 AL PIANO REGOLATORE GENERALE COMUNALE

ZONIZZAZIONE 1:2000

Area 2 Servizi Territoriali - Comune di Fontanafredda - Dott. Pian. Alessio Prosser

ordine
degli
architetti
pianificatori
paesaggisti e
conservatori
della provincia di
pordenone
prosser alessio
albo sezione 2
numero 022
pianificatore territoriale

Alpe pordenone



SOMMARIO

1.	STATO DI FATTO	3
2.	STATO DI PROGETTO.....	4

1. STATO DI FATTO


VARIANTE N. 39 AL PRG

TAVOLA n.1

STATO DI FATTO


COMUNE DI FONTANAFREDDA

AREA 2 - SERVIZI TERRITORIALI

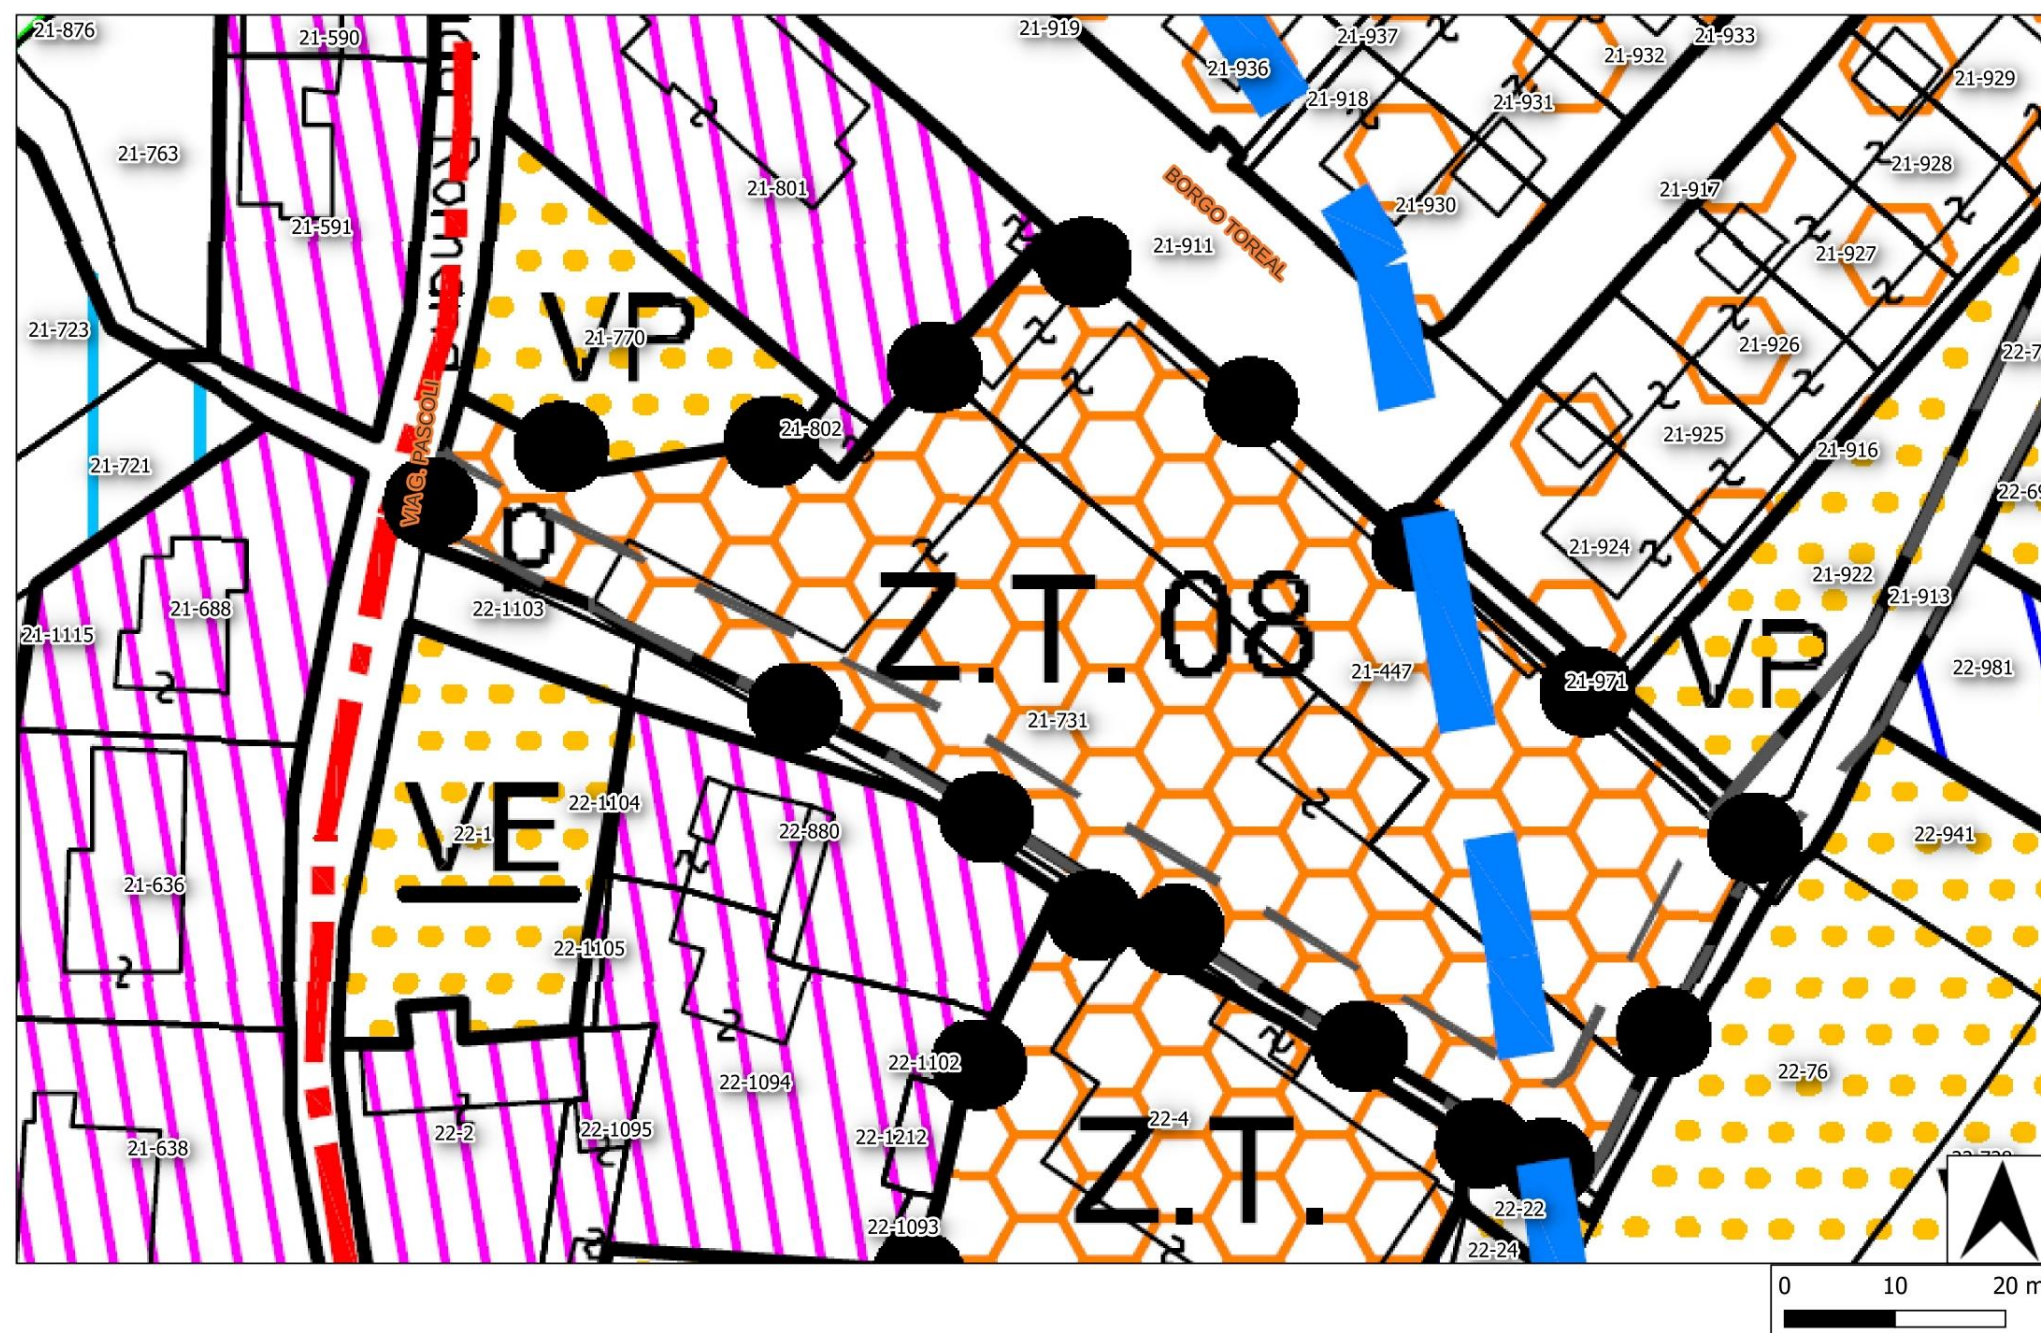

SCALA 1:2000

2. STATO DI PROGETTO

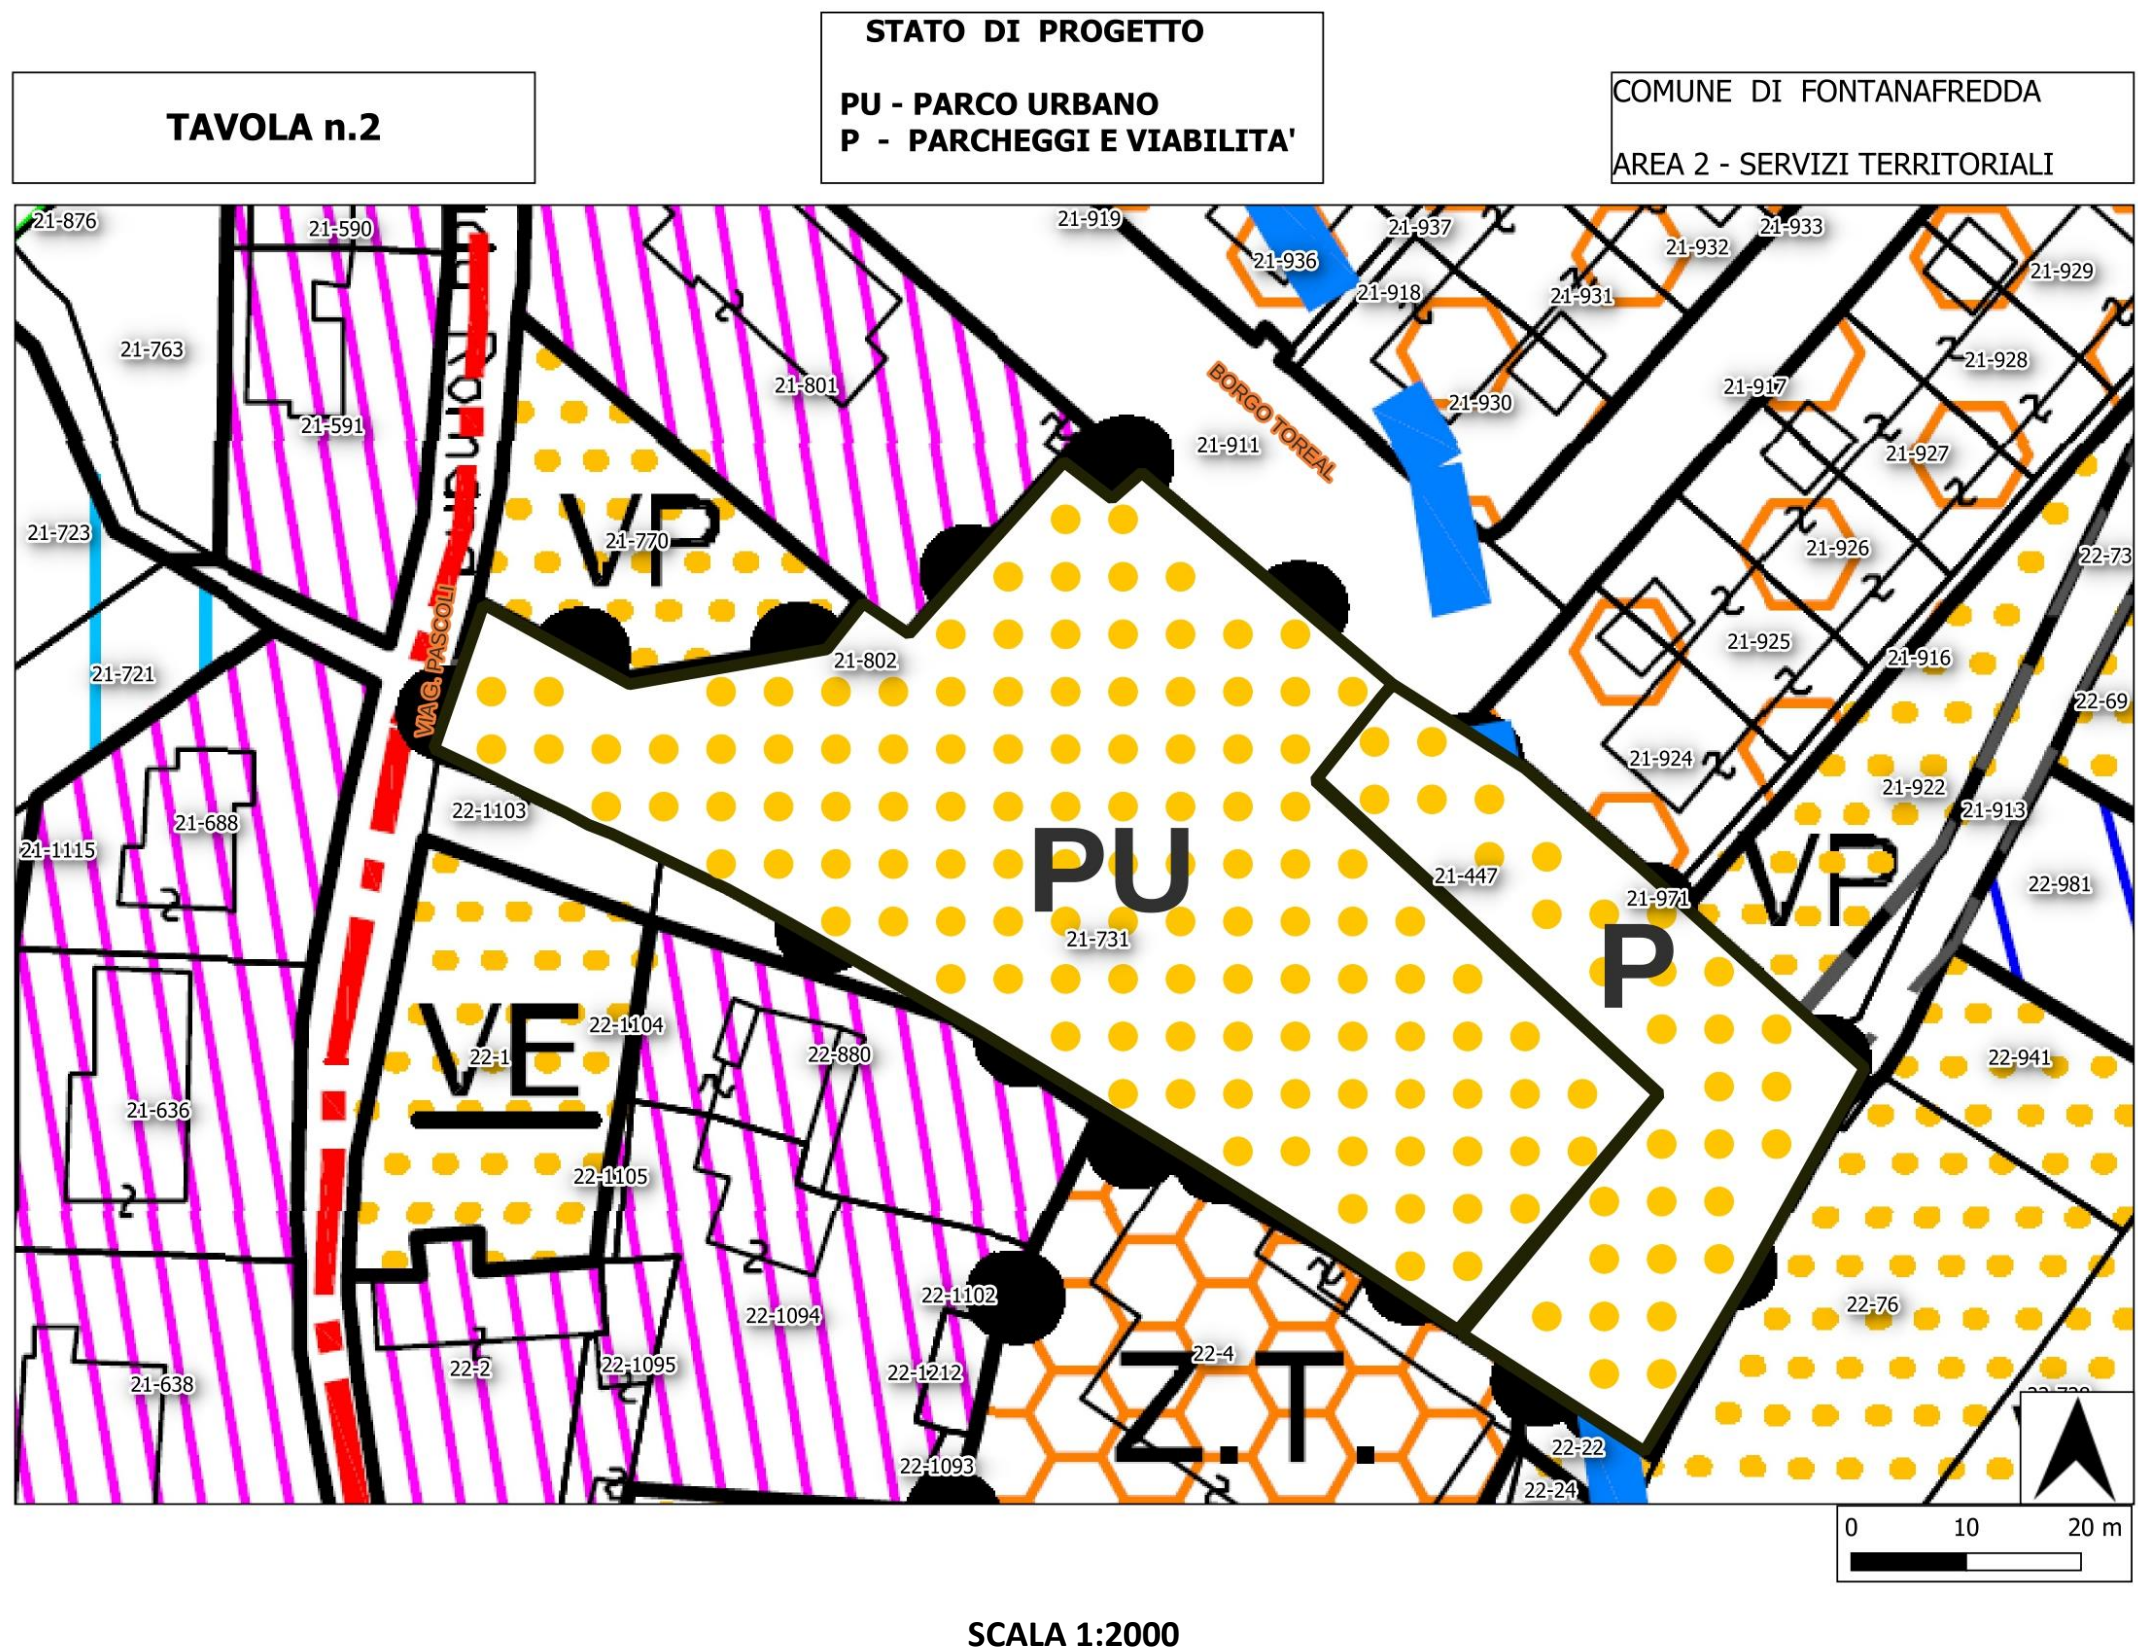

dott. pian. Alessio Prosser
Fiume Veneto, 15 Settembre 2023

ordine
degli
architetti
paesaggisti e
conservatori
della provincia di
pordenone
prosser alessio
albo sezione 2
numero 002
pianificatore territoriale