

REGIONE AUTONOMA FRIULI VENEZIA GIULIA

COMUNE DI FONTANAFREDDA

3. ESTRATTO P.R.G.C. VIGENTE

ZONIZZAZIONE sc. 1:2.000

Il Tecnico

ordine
degli
architetti
pianificatori
paesaggisti e
conservatori
della provincia di
ordenamento

Andrea Ceolin

ceolin andrea
albo sezione A
numero 756
architetto

LOCALIZZAZIONE

Fontanafredda (PN), via Luigi Gortani, s.n.c.
Foglio 17, Particella 159 e 266

RICHIEDENTE

DEL TEDESCO Diego - *Omissis* -
DEL TEDESCO Sonia - *Omissis* -
PERIN Giulietta - *Omissis* -

PROGETTISTA

Arch. Andrea Ceolin, albo architetti PN n.756
- *Omissis* -


DATA

18/01/2023

REVISIONE

R.0

ESTRATTO P.R.G.C. VIGENTE - VARIANTE GENERALE N.39 e successive varianti

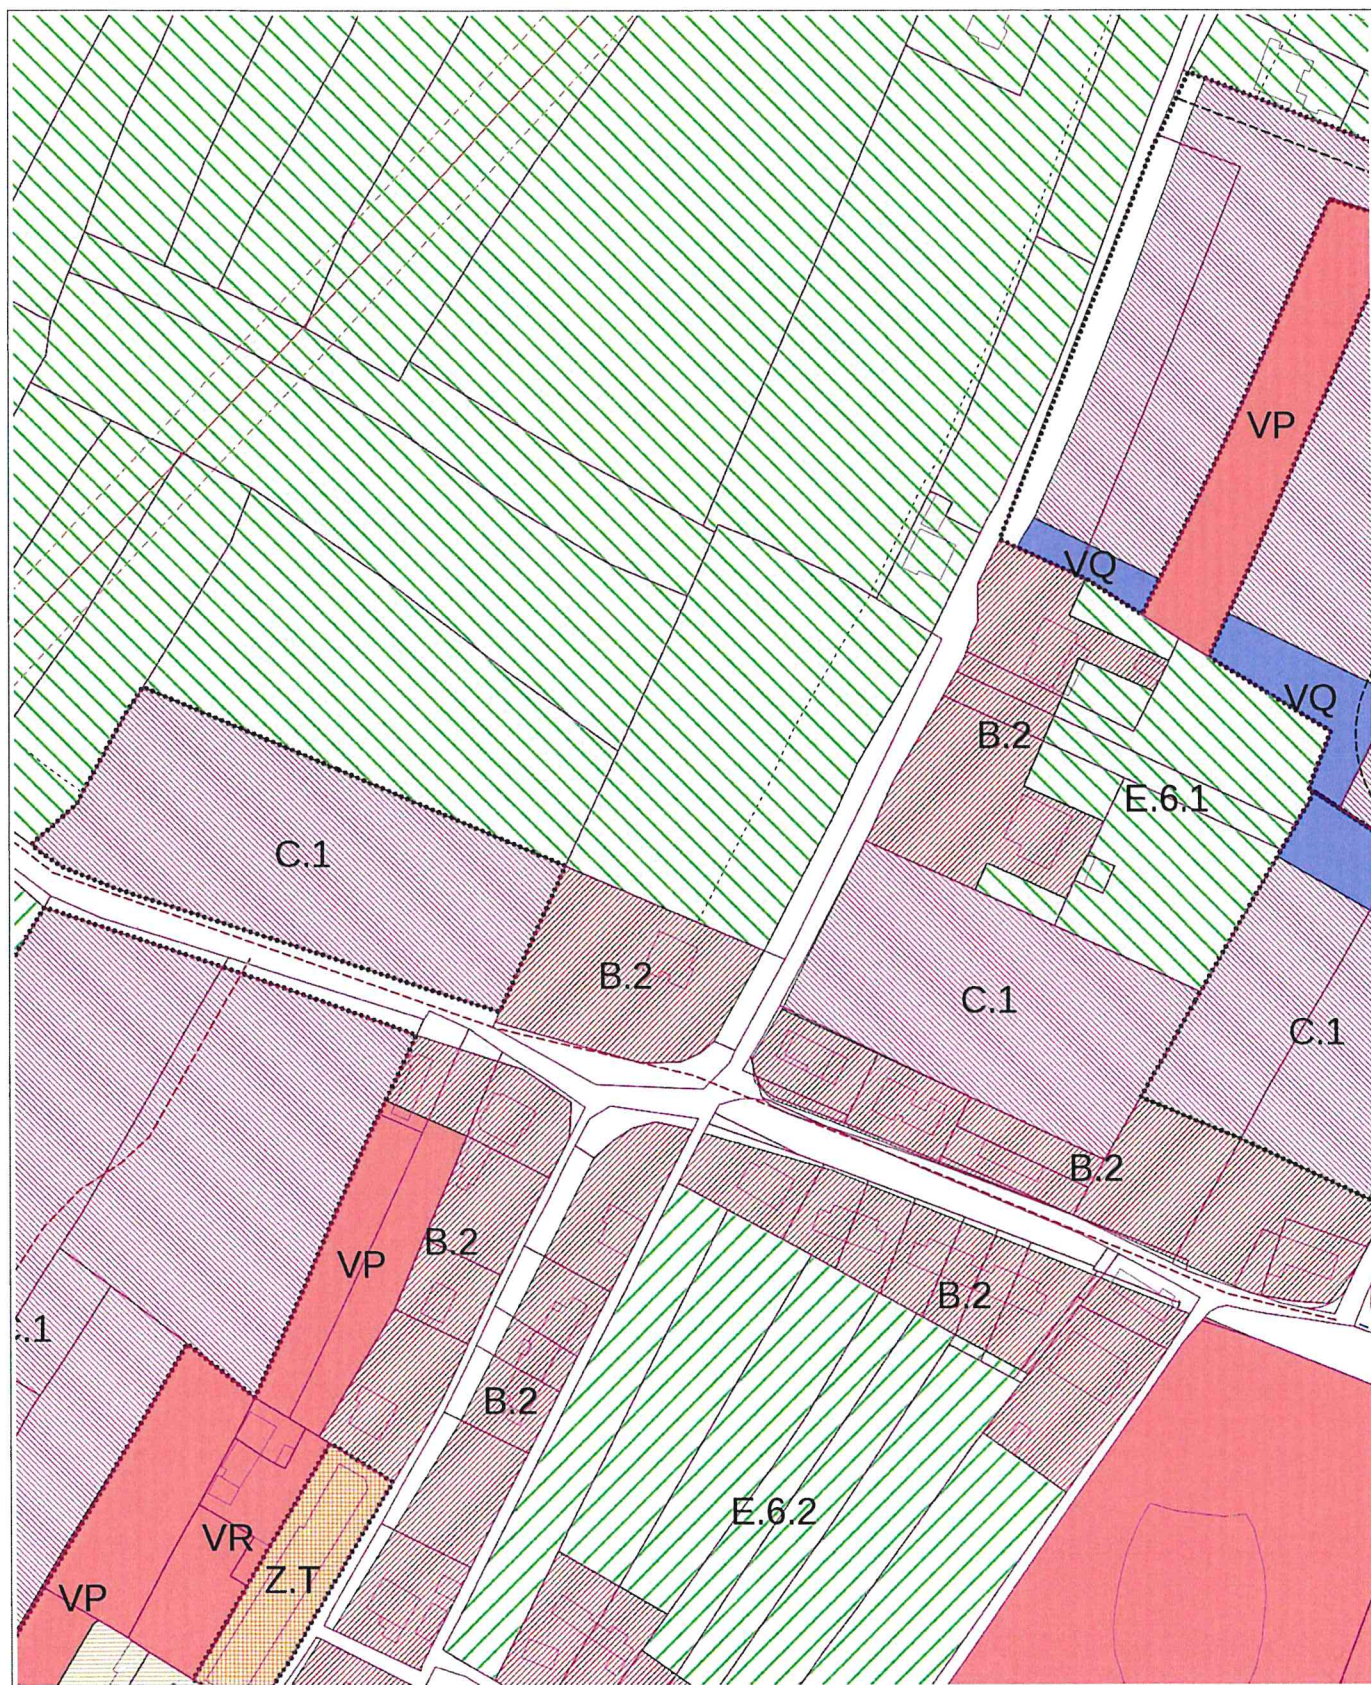

Scala 1:2000
0 50.0 m

		Est (m)	Nord (m)
Coordinate dei vertici EPSG:3004	NO	2331111	5095359
	SE	2331487	5095052