

---

REGIONE AUTONOMA FRIULI VENEZIA GIULIA

---

COMUNE DI FONTANAFREDDA

---

## 4. P.R.G.C. VARIANTE PUNTUALE

ZONIZZAZIONE sc. 1:2.000

Il Tecnico

ordine  
degli  
architetti  
pianificatori  
paesaggisti e  
conservatori  
della provincia di  
nordest  
apsic pordenone  
Arch. Ceolin  
ceolin andrea  
albo sezione A  
numero 756  
architetto

LOCALIZZAZIONE

Fontanafredda (PN), via Luigi Gortani, s.n.c.  
Foglio 17, Particella 159 e 266

RICHIEDENTE

DEL TEDESCO Diego - *omissis* -  
DEL TEDESCO Sonia - *omissis* -  
PERIN Giulietta - *omissis* -

PROGETTISTA

Arch. Andrea Ceolin, albo architetti PN n.756 -  
*omissis* -

DATA


18/01/2023

REVISIONE

R.0



# PROPOSTA DI VARIANTE PUNTUALE AL P.R.G.C. COMUNALE

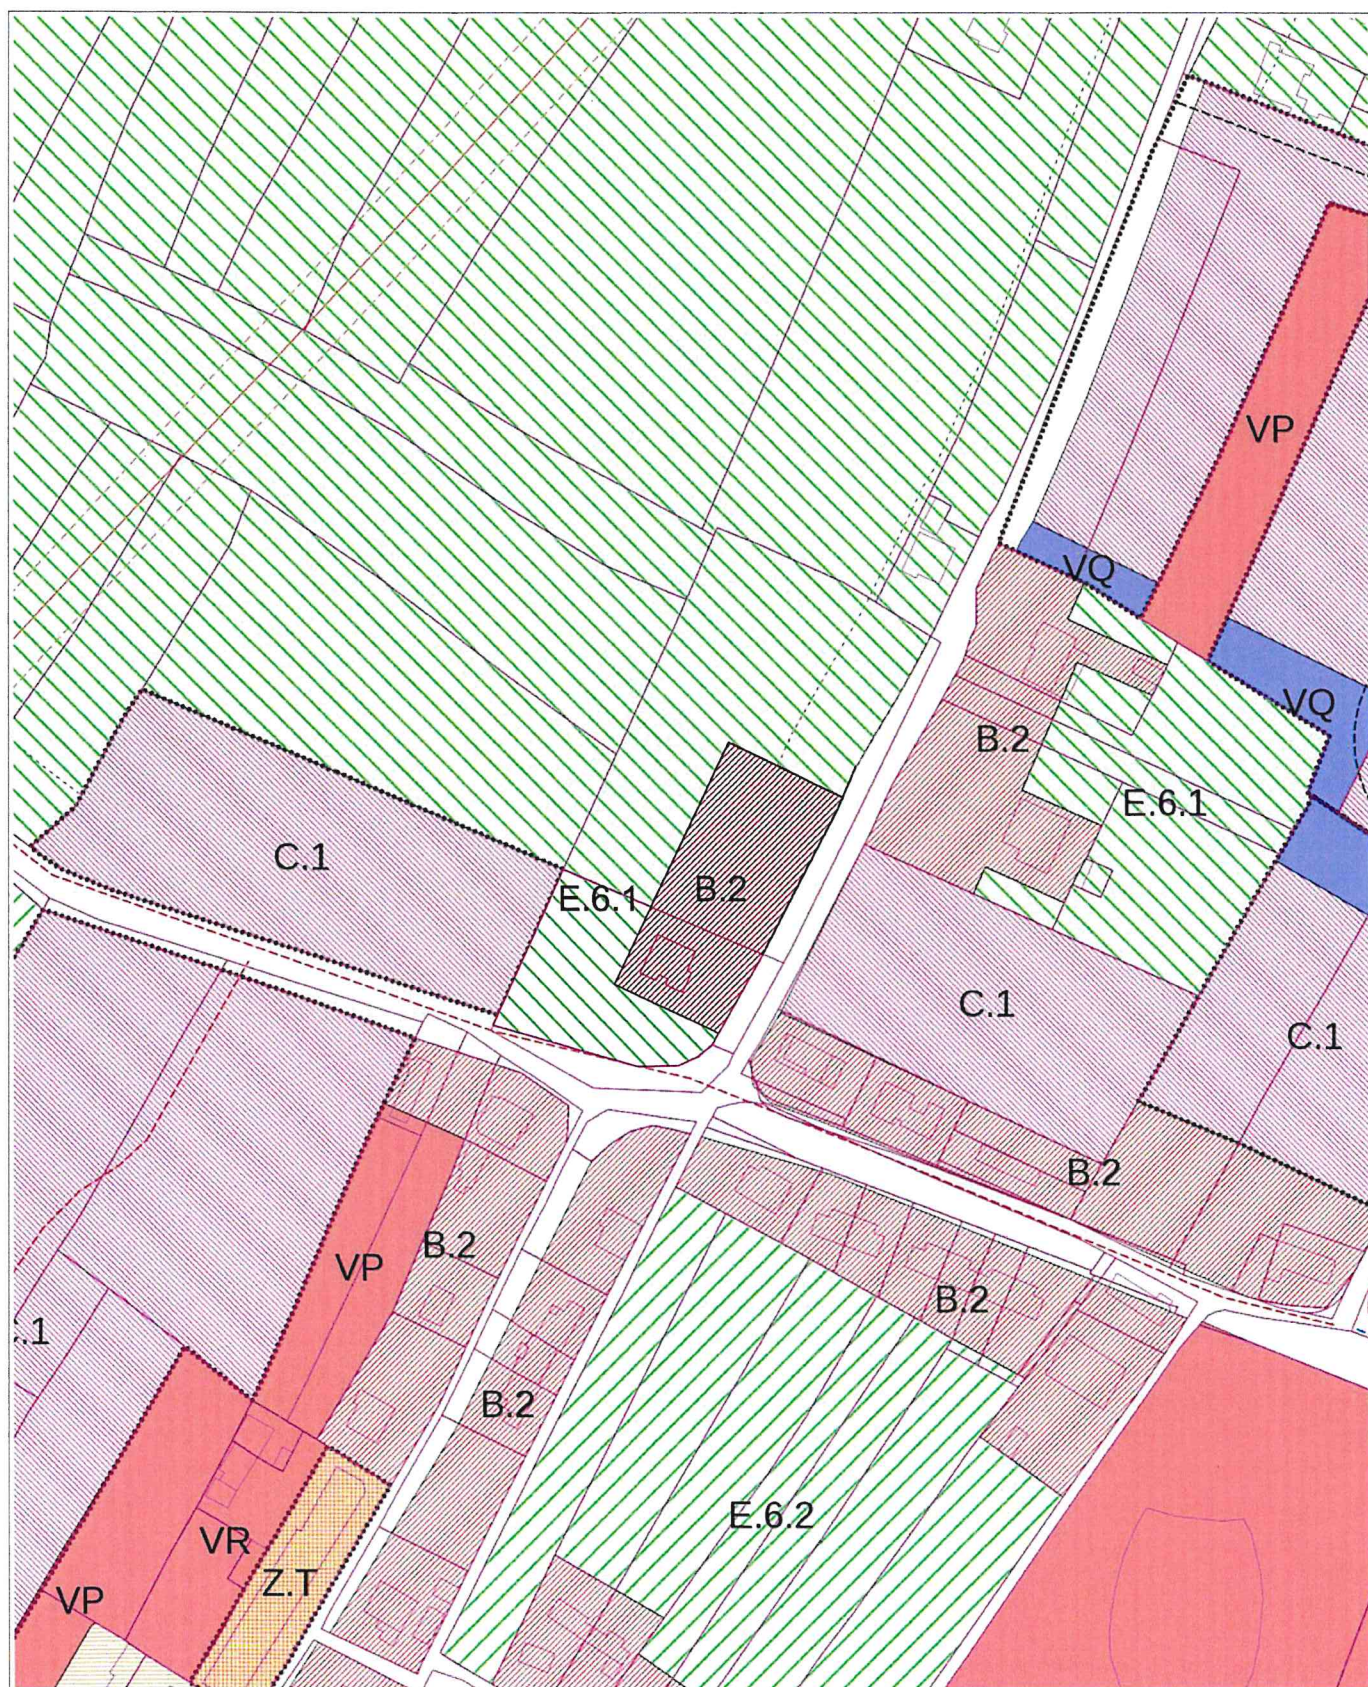

Scala 1:2000  
0 50.0 m

		Est (m)	Nord (m)
Coordinate dei vertici EPSG:3004	NO	2331111	5095359
	SE	2331487	5095052