Comune di Bevilacqua

Provincia di Verona

PIANO DELL'ILLUMINAZIONE PER IL CONTENIMENTO DELL'INQUINAMENTO LUMINOSO (PICIL)

L.R. 07.08.2009 n. 17
D.G.R.V. n. 1059 del 24.06.2014

P. I. C. I. L.

CLASSIFICAZIONE DELLE STRADE E ZONE SIGNIFICATIVE

B.4.1

AGOSTO 2018

Scala 1:7.500

L'AMMINISTRAZIONE COMUNALE:

IL TECNICI INCARICATI:
ING. STEFANO LONARDI

SOCIETA' PROFESSIONALE DI PROGETTAZIONE
PROJECT S.C.A R.L.
VIA MURE OSPEDALE n.21 - 45100 ROVIGO
TEL. 0425 24864 - FAX. 0425 24525 www.projectscarl.it info@projectscarl.it
ISCRIZIONE C.C.I.A.A. n°129808 del 19 luglio 1999 C.F. 01124650290 P.IVA. 01124650290

IL RESPONSABILE DEL PROGETTO:
ARCH. PAOLO CATTOZZO

UNI EN ISO 9001:2015 CERTIQUALITY SISTEMA DI GESTIONE QUALITÀ CERTIFICATO Certificato n. 9293	17/16.1.PU RESPONSABILE PROGETTO firma di controllo	rev. n.	data	motivo

LEGENDA:

- Confine Comunale
- Strada tipo "C1" - Strade extraurbane secondaria (tipo C1)
- Strada tipo "C2" - Strade extraurbane secondaria
- Strada tipo "E1" - Strade urbane interquartiere
- Strada tipo "E2" - Strade urbane di quartiere
- Strada tipo "F1" - Strade extraurbane locali
- Strada tipo "F2" - Strade extraurbane locali
- Strada tipo "F3" - Strade locali urbane
- Strada tipo "F4" - Strade locali urbane
- Strada tipo "Fbis" - Strade destinazione particolare
- Perimetro dei centri abitati del Codice della Strada
- Pista ciclabile su sede propria

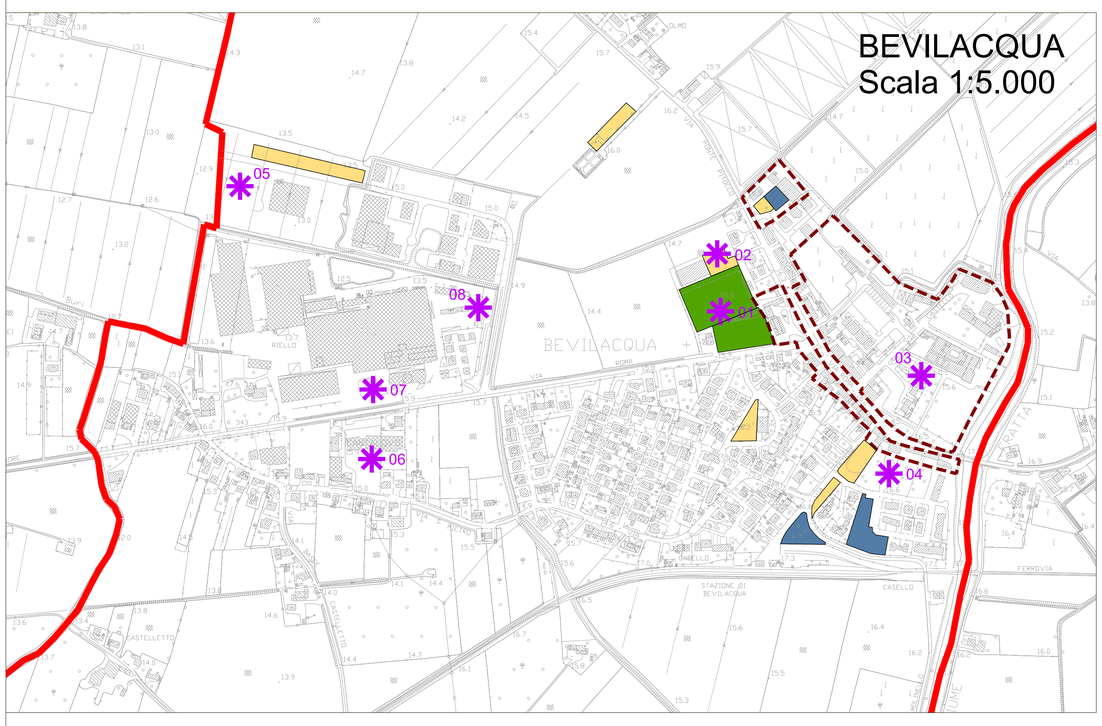

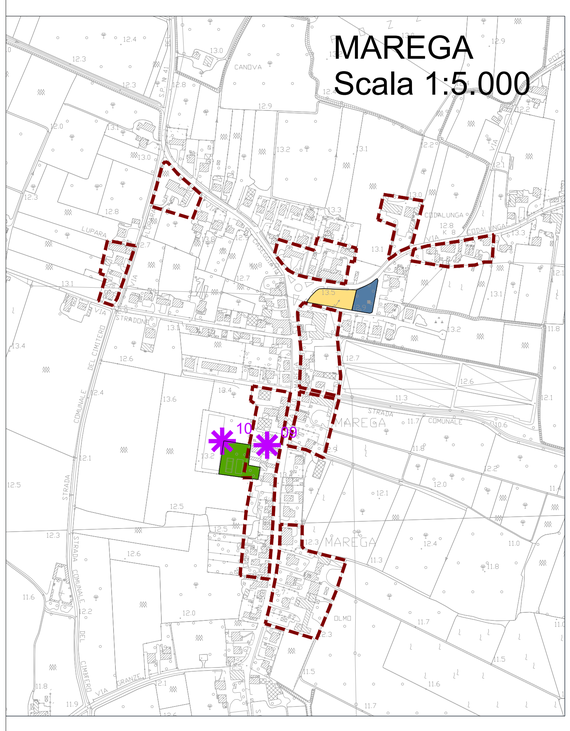

Perimetro del Centro Storico

ZONE SIGNIFICATIVE

- Piazzali / Aree a parcheggio
- Aree pedonali / giardini pubblici
- Impianti sportivi all'aperto

SITI FONTI DI INQUINAMENTO LUMINOSO

- n° Riferimento tabella Cap. 4.7 Relazione

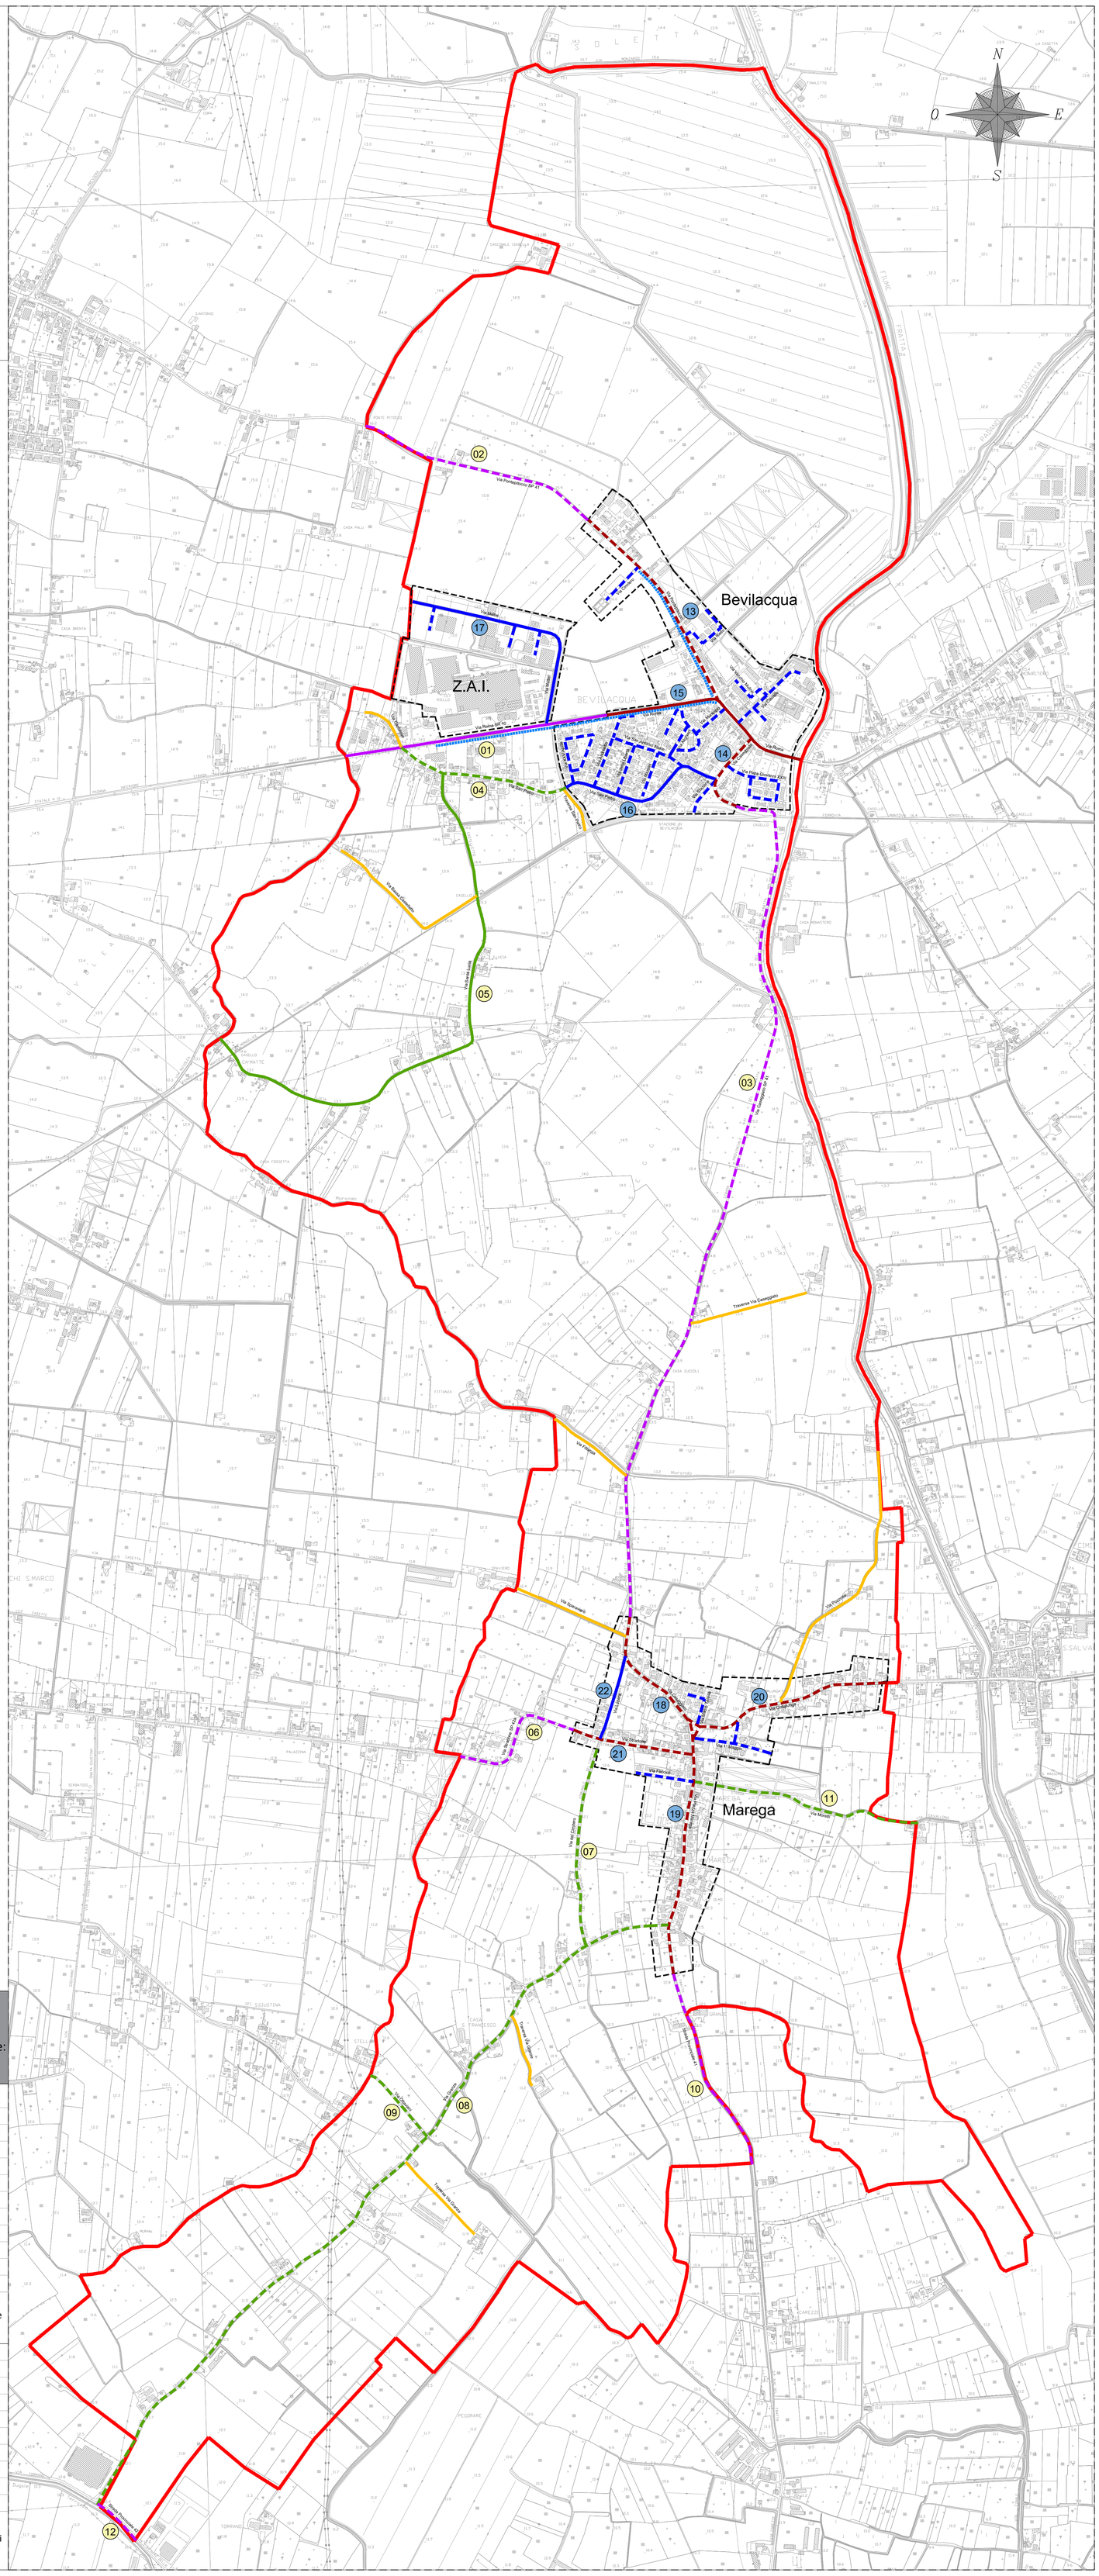

	N°	Località / strada	Tipologia di Strada	Portata (veic./ora)	Limite vel. (Km/h)	Note:
VIABILITA' EXTRAURBANA	01	Via Roma SR n. 10	C1 - extraurbana secondaria	600	70-90	
	02	Via Pontepitocco SP n. 41	C2 - extraurbana secondaria	600	70-90	
	03	Via Caseggiato SP n. 41	C2 - extraurbana secondaria	600	70-90	
	04	Via San Pietro	F2 - extraurbana locale	450	50	
	05	Via Santa Lucia	F1 - extraurbana locale	800	70-90	
	06	Via Stradone SP. n. 42a	C2 - extraurbana secondaria	600	70-90	
	07	Via del Cimitero	F2 - extraurbana locale	450	50	
	08	Via Granze	F2 - extraurbana locale	450	50	
	09	Via Ottaviani	F2 - extraurbana locale	450	50	
	10	Strada Provinciale n. 41	C2 - extraurbana secondaria	600	70-90	
	11	Via Moretti	F2 - extraurbana locale	450	50	
	12	Strada Provinciale n. 42	C2 - extraurbana secondaria	600	70-90	
		Vie: Cantalovo, Bassa Castelletto, Traversa San Pietro, Traversa via Caseggiato, Fittanza, Sparaviero, Pozzotto.	Fbis - destinazione particolare	450	30	A servizio dei soli nuclei rurale
VIABILITA' URBANA	13	Via Pontepitocco	E2 - urbana di quartiere	800	50	
	14	Via Caseggiato	E2 - urbana di quartiere	800	50	
	15	Via Roma	E1 - urbana interquartiere	800	50	
	16	Via San Pietro	F3 - locali urbane	800	50	
	17	Via Mattei	F3 - locali urbane	800	50	
	18	Via Caseggiato	E2 - urbana di quartiere	800	50	
	19	Via Piazza Marega	E2 - urbana di quartiere	800	50	
	20	Via Codalunga	E2 - urbana di quartiere	800	50	
	21	Via Stradone	E2 - urbana di quartiere	800	50	
	22	Via Lupara	F3 - locali urbane	800	50	
		Vie: Castello, Vecchio Mulino, Riello, Papa Giovanni XXIII, Sant'Antonio Abate, Andreetto, Alighieri, del Municipio, della Libertà, Mazzini, traverse via Mattei, Madre Teresa, 1° Maggio, Faccioli, Moretti.	F4 - urbana locale	450	50	A servizio esclusivo zone residenziali