COMUNE DI CALVENE

PROVINCIA DI VICENZA

REGIONE VENETO

PIANO DI ILLUMINAZIONE PER IL CONTENIMENTO DELL'INQUINAMENTO LUMINOSO
L.R. 17/2009

Società promotrice:

GP SERVICE Consulenze e Servizi per l'Energia

Consorzio CEV Energia al servizio dell'Ente

arch. Enrico Zoccatelli

Rilievo impianti:

Gemmlab

ing. Giovanni Manta

Classificazione stradale ed illuminotecnica:

GREEN DEV. planning climate change

urb. Diego Pellizzaro
urb. Emiliano Vettore

Progettazione elettrica:

in.tec S.r.l. TECNOLOGIE INTEGRATE

p.i. Stefano Maggiotto

Responsabile del procedimento:

COMUNE DI CALVENE

Titolo elaborato:
TAVOLA 2: CLASSIFICAZIONE ILLUMINOTECNICA DEL TERRITORIO COMUNALE

Scala: 1:10.000

Rev.	Data	Descrizione	Eseguito	Controllato	Approvato
00					
01					
02					
03					

LEGENDA

Tipologia di strada

- Strada con Categoria Illuminotecnca "ME2" (Lm=1,5 cd/mq)
- Strada con Categoria Illuminotecnca "ME3a" (Lm=1,0 cd/mq)
- Strada con Categoria Illuminotecnca "ME3c" (Lm=1,0 cd/mq)
- Strada con Categoria Illuminotecnca "ME4b" (Lm=0,75 cd/mq)
- Strada con Categoria Illuminotecnca "ME5" (Lm=0,5 cd/mq)
- Strada con Categoria Illuminotecnca "ME6" (Lm=0,3 cd/mq)

- Delimitazione territorio comunale

La classificazione illuminotecnica riguarda l'intero territorio comunale, così come previsto dalla legge n. 17 del 2009. La classificazione illuminotecnica di esercizio per le strade non riportate è da ritenersi ME6.
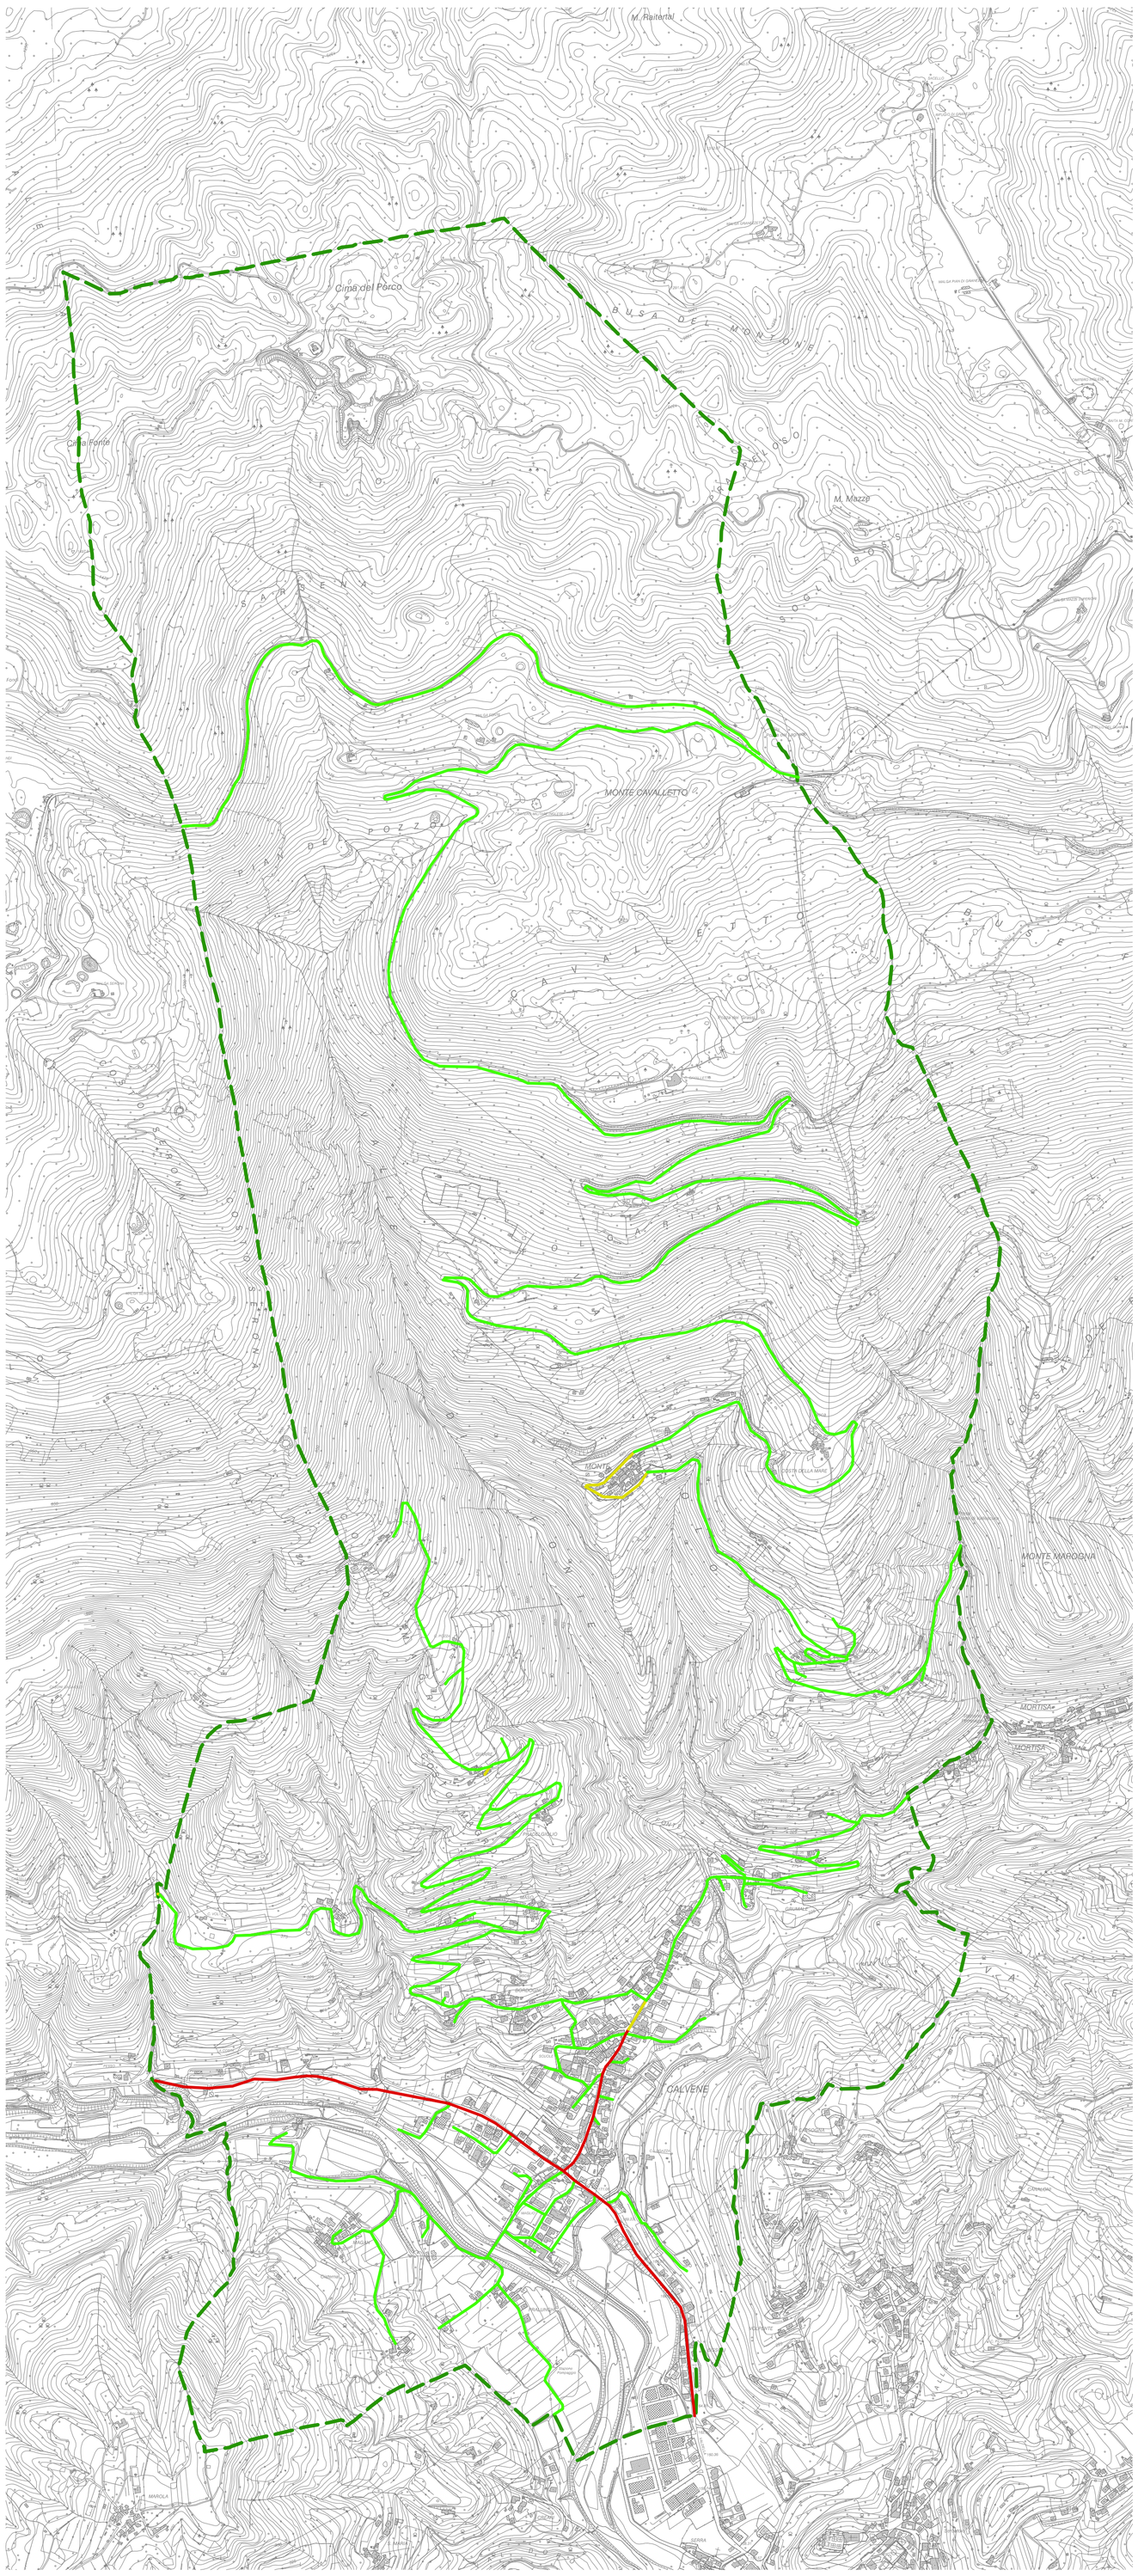
Sulle strade non segnate: Se in prossimità di incroci sono previsti apparecchi di illuminazione, singoli o limitati con funzione di segnalazione visiva, non sono richieste prescrizione per i livelli di illuminazione (categoria ill. S7) ma solo per la categoria ill. G3 per limitare l'abbagliamento, valutato nelle condizioni di installazione degli apparecchi.