STUDIO TECNICO ASSOCIATO SEMBENELLI
Studio di Architettura, Urbanistica, Progettazione Urbana e Territoriale
geom. Mauro Sembenelli - arch. Marco Sembenelli
36028 Rossano Veneto (VI) via Roma, n° 29 tel. 0424848742 * info@studiosembenelli.it

COMUNE DI ROSSANO VENETO

PIANO DI RECUPERO "GLI ORTI"
IN VARIANTE AL PIANO DEGLI INTERVENTI

OPERE DI URBANIZZAZIONE

-SEZIONI STRADALI

INTEGRAZIONE
Aprile 2025

SCALA
1:50-1000

TAVOLA
12

Progettista
Arch. Marco Sembenelli

Collaboratori
Geom. Graziano Lazzarotto
Geom. Mauro Sembenelli

Committente
-Rodighiero Pietro
36028 Rossano Veneto (VI)

A norma di legge è vietata la riproduzione e l'utilizzo anche parziale del presente elaborato senza autorizzazione scritta del progettista. ALL RIGHTS RESERVED.

PLANIMETRIA scala 1:1000

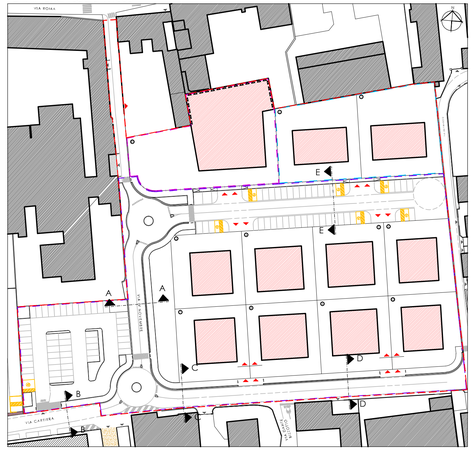

LEGENDA

- Ambito d'intervento
- Recinzione
- Accesso carraio esistente
- Accesso carraio in progetto
- Edifici in progetto non vincolanti
- Fabbricato esistente
- PRIMO STRALCIO
- SECONDO STRALCIO
- TERZO STRALCIO

SEZIONE C - C scala 1:50

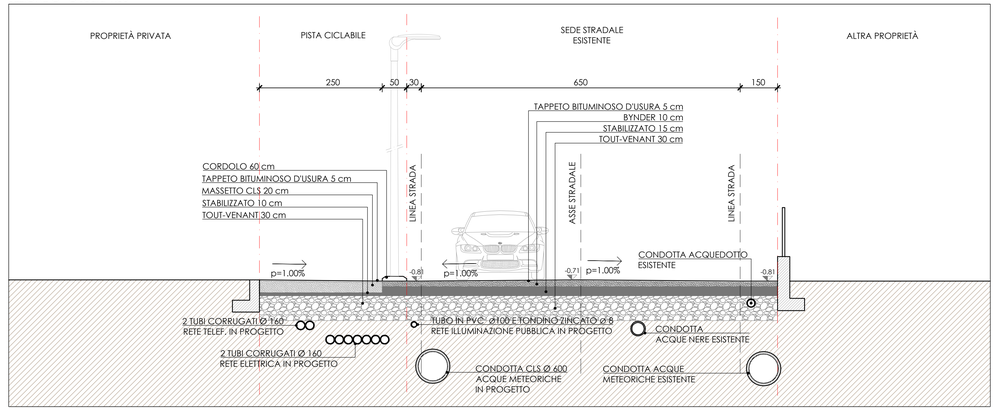

SEZIONE A - A scala 1:50

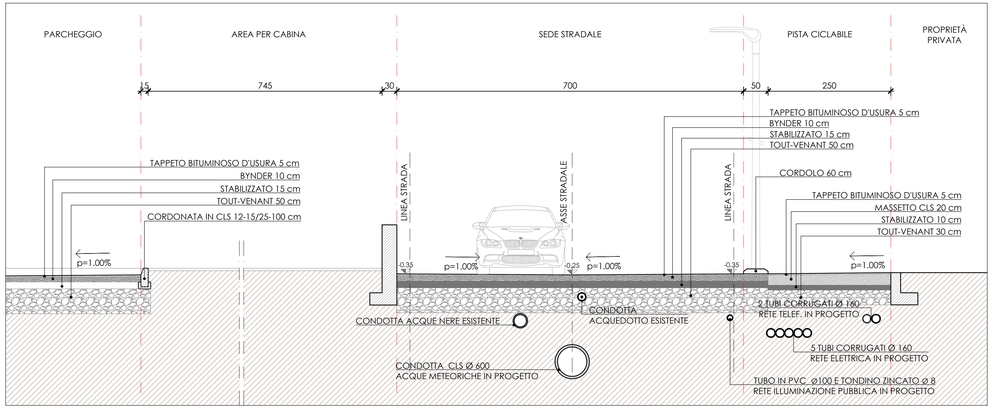

SEZIONE D - D scala 1:50

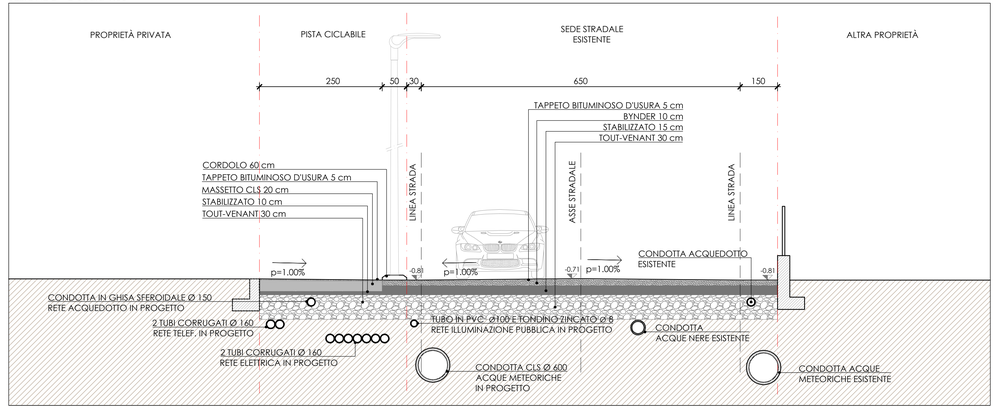

SEZIONE B - B scala 1:50

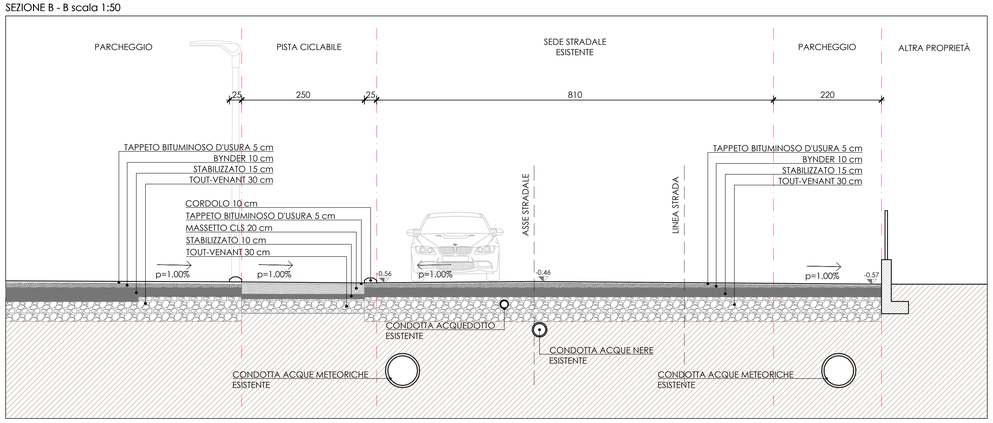
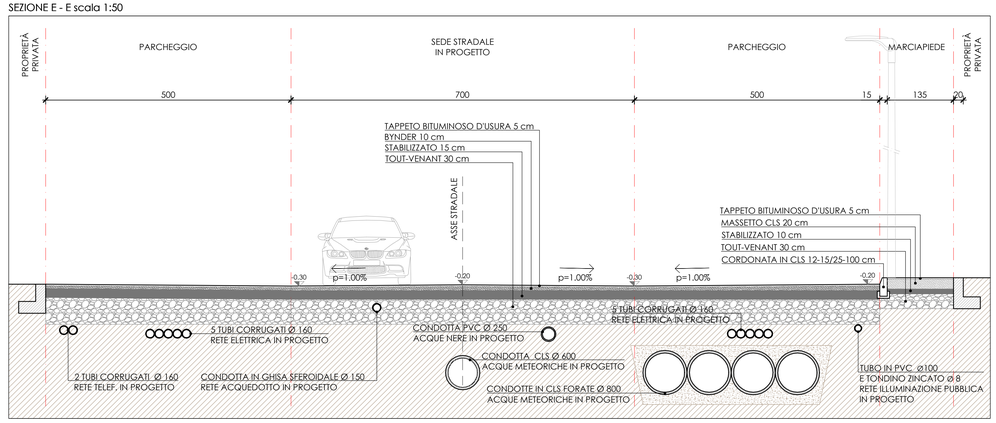
SEZIONE E - E scala 1:50