



**LEGENDA**

- LIMITE MAPPALE  
FG. 5 MAPP. 529
- LIMITE DI PROPRIETA' - SUB 5  
DANTE GRAZIELLA - DURANTI LOREDANA  
GRIGOLETTO ANTONIO - GRIGOLETTO UMBERTO  
E AREA OGGETTO DI RICHIESTA  
DI VARIANTE URBANISTICA
- EDIFICI DI ALTRA PROPRIETA'
- UNITA' IMMOBILIARE DI EDIFICIO  
ESISTENTE OGGETTO DI RICHIESTA  
DI PARZIALE CAMBIO DI  
DESTINAZIONE D'USO  
C.E. N. 910 DEL 31.10.1977 -  
C.E. N. 1551 DEL 27.07.1987 E  
C.E. N. 1551/A DEL 02.11.1987
- SUPERFICIE PIAZZALE PAVIMENTATA IN CLS  
GIÀ AD USO COMMERCIALE
- SUPERFICIE A VERDE ESISTENTE
- SUPERFICIE A VERDE ACCESSO ESISTENTE
- VIABILITA'
- SUPERFICIE DESTINATA A PARCHEGGIO  
E SPAZIO DI MANOVRA - STATO FUTURO


SISTEMAZIONI ESTERNE STATO DI FATTO  
SCALA 1:500

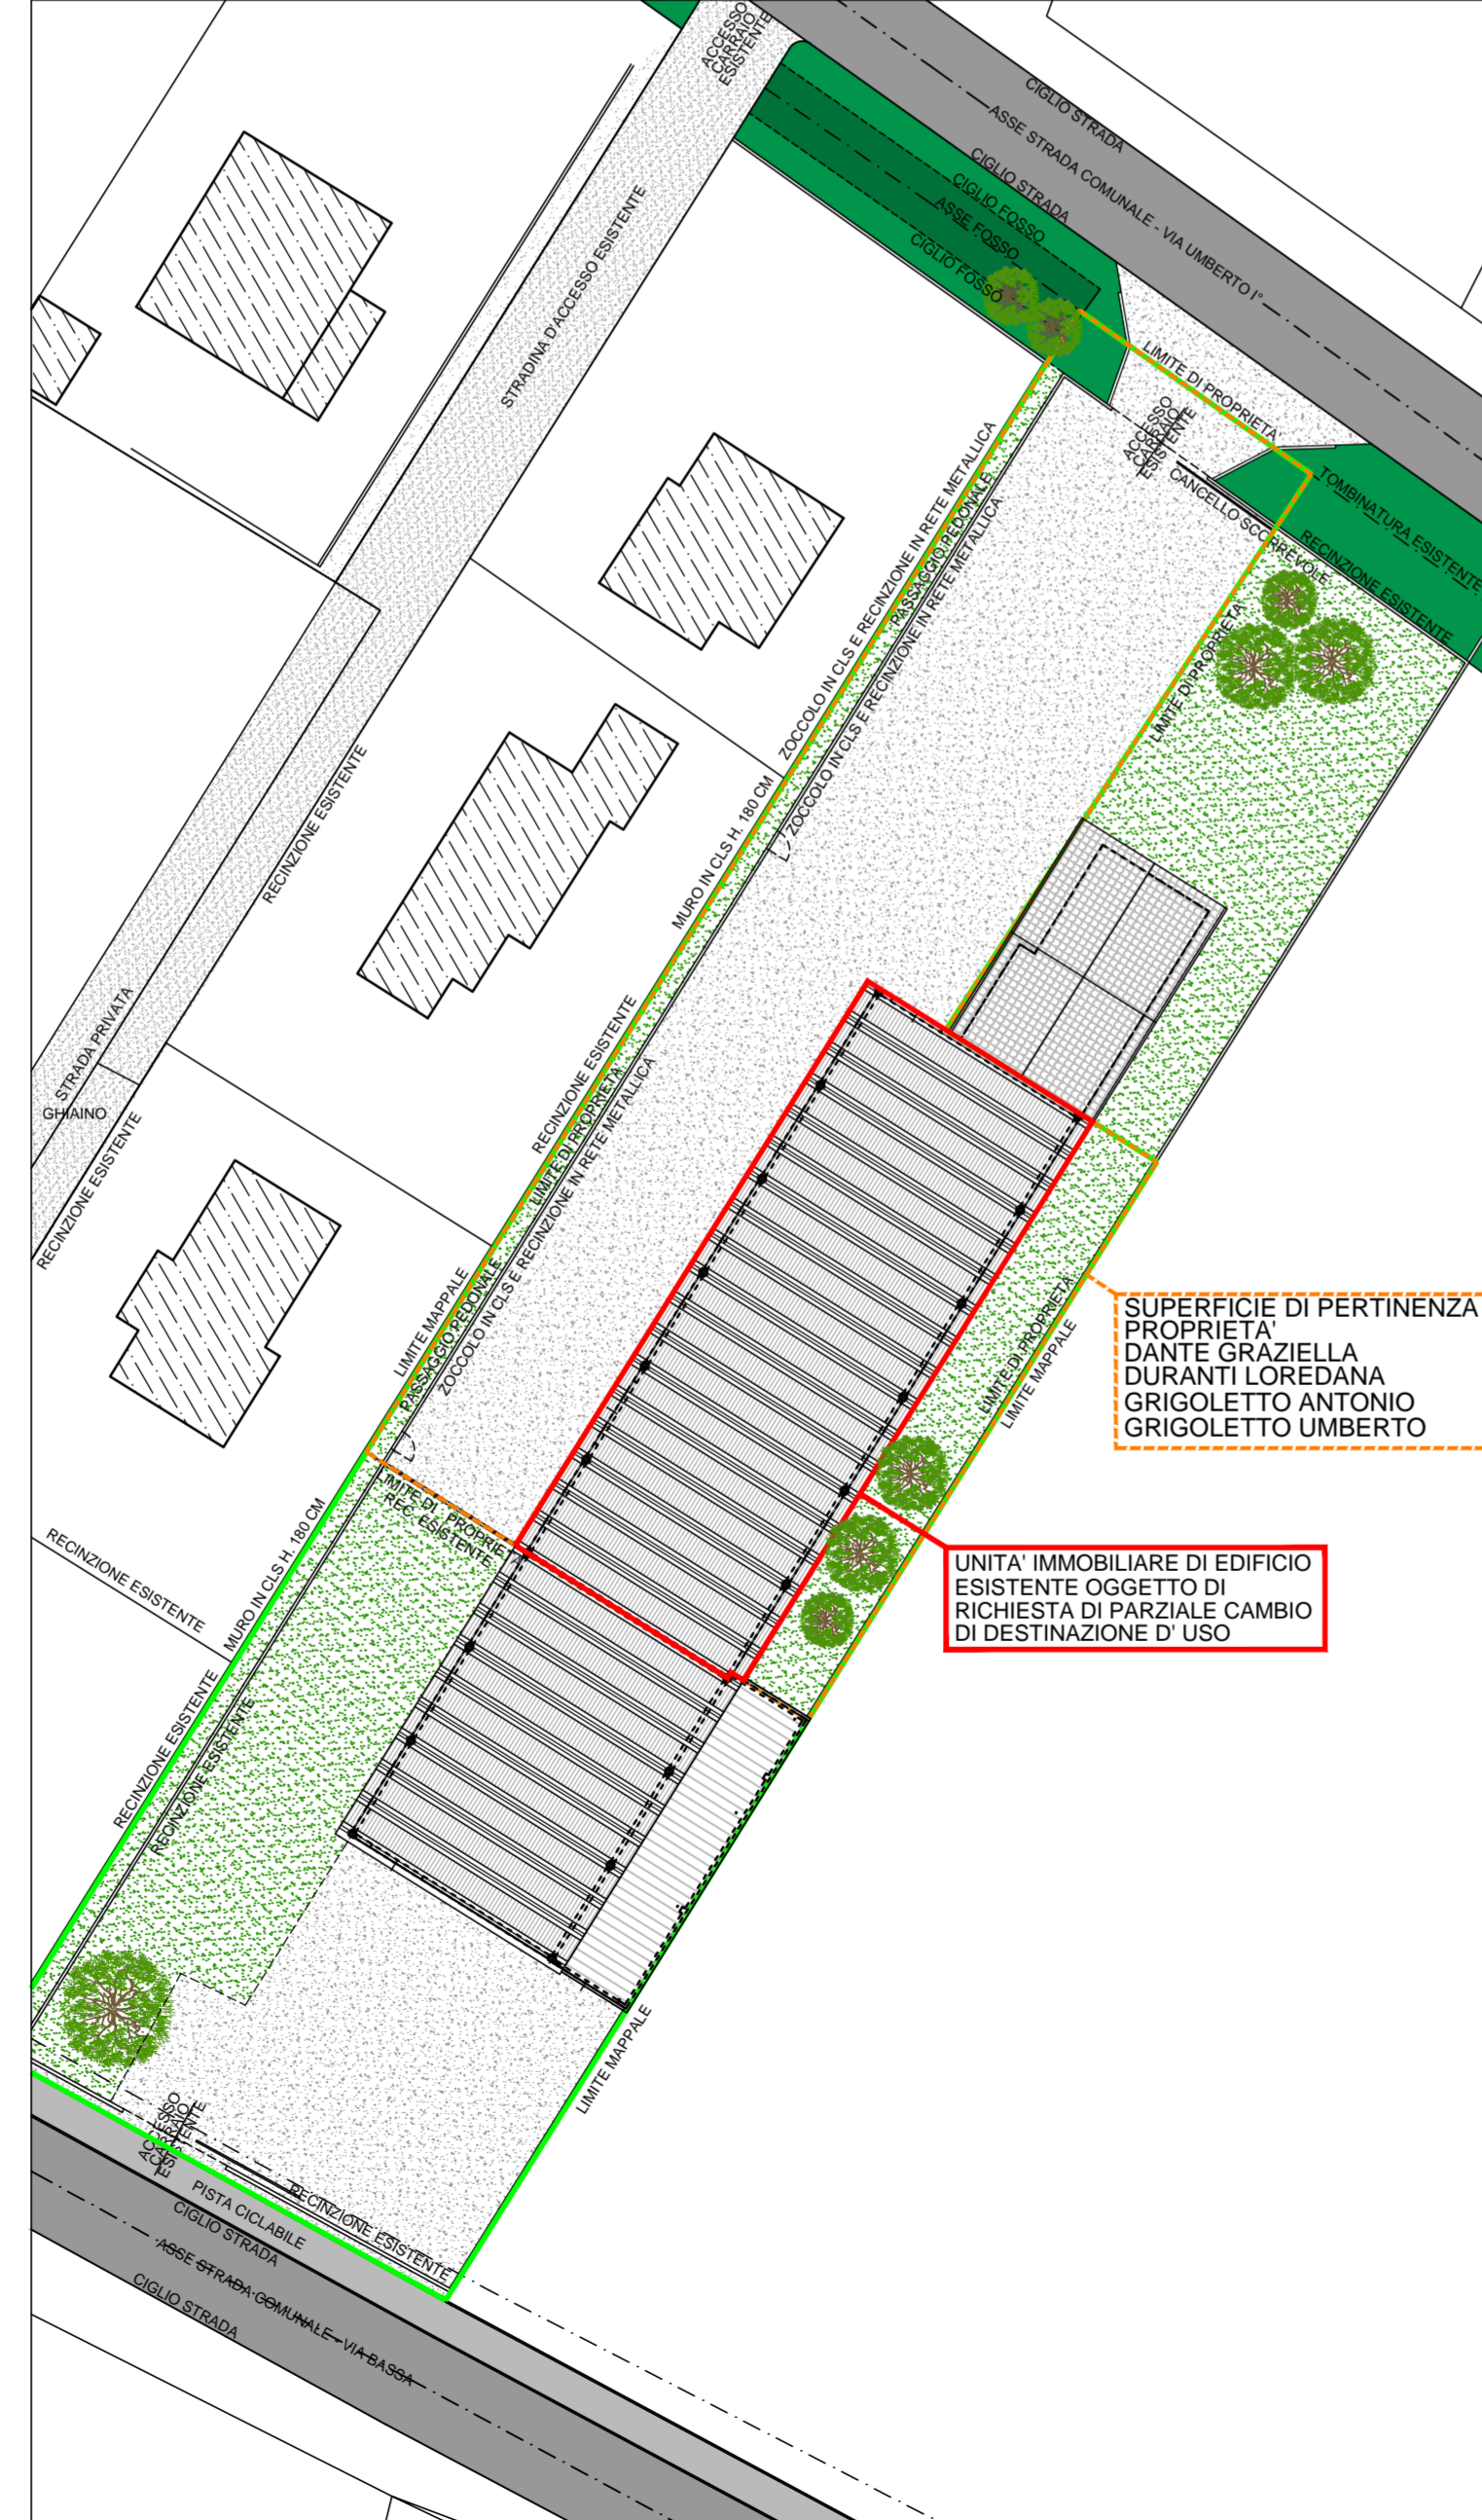

SISTEMAZIONI ESTERNE STATO FUTURO  
SCALA 1:500

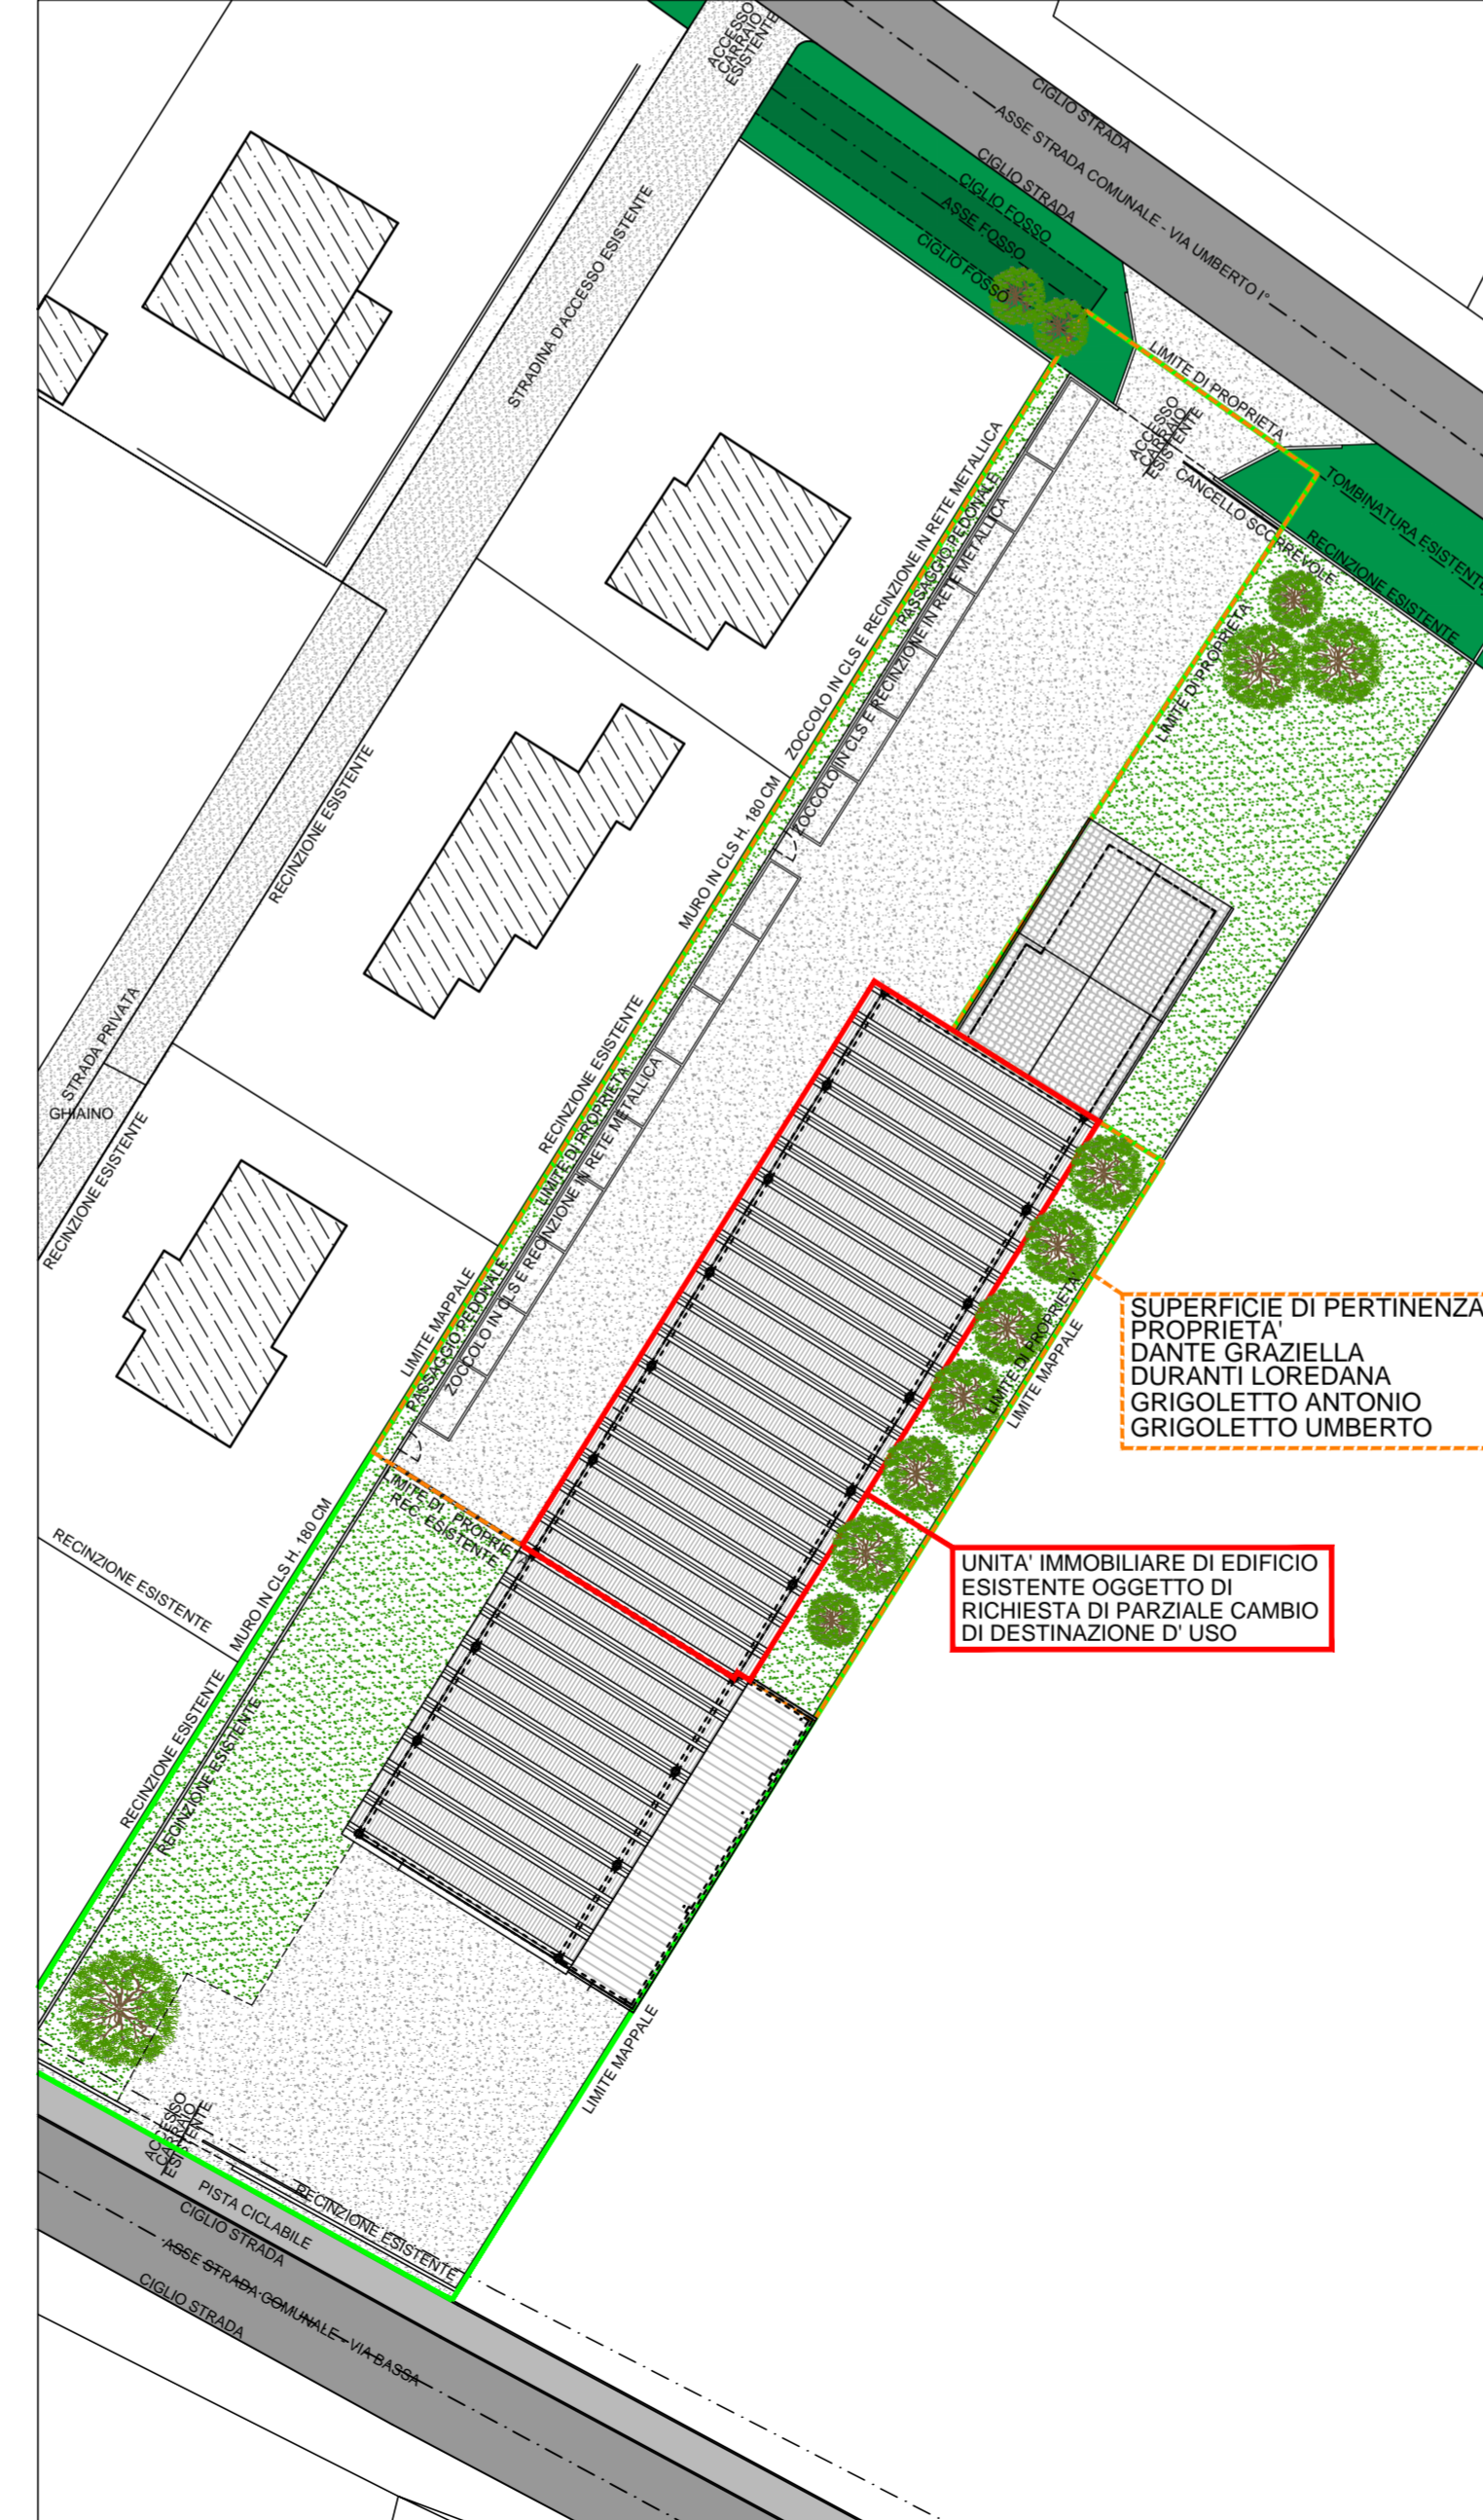

SISTEMAZIONI ESTERNE - VIABILITA'  
SCALA 1:200

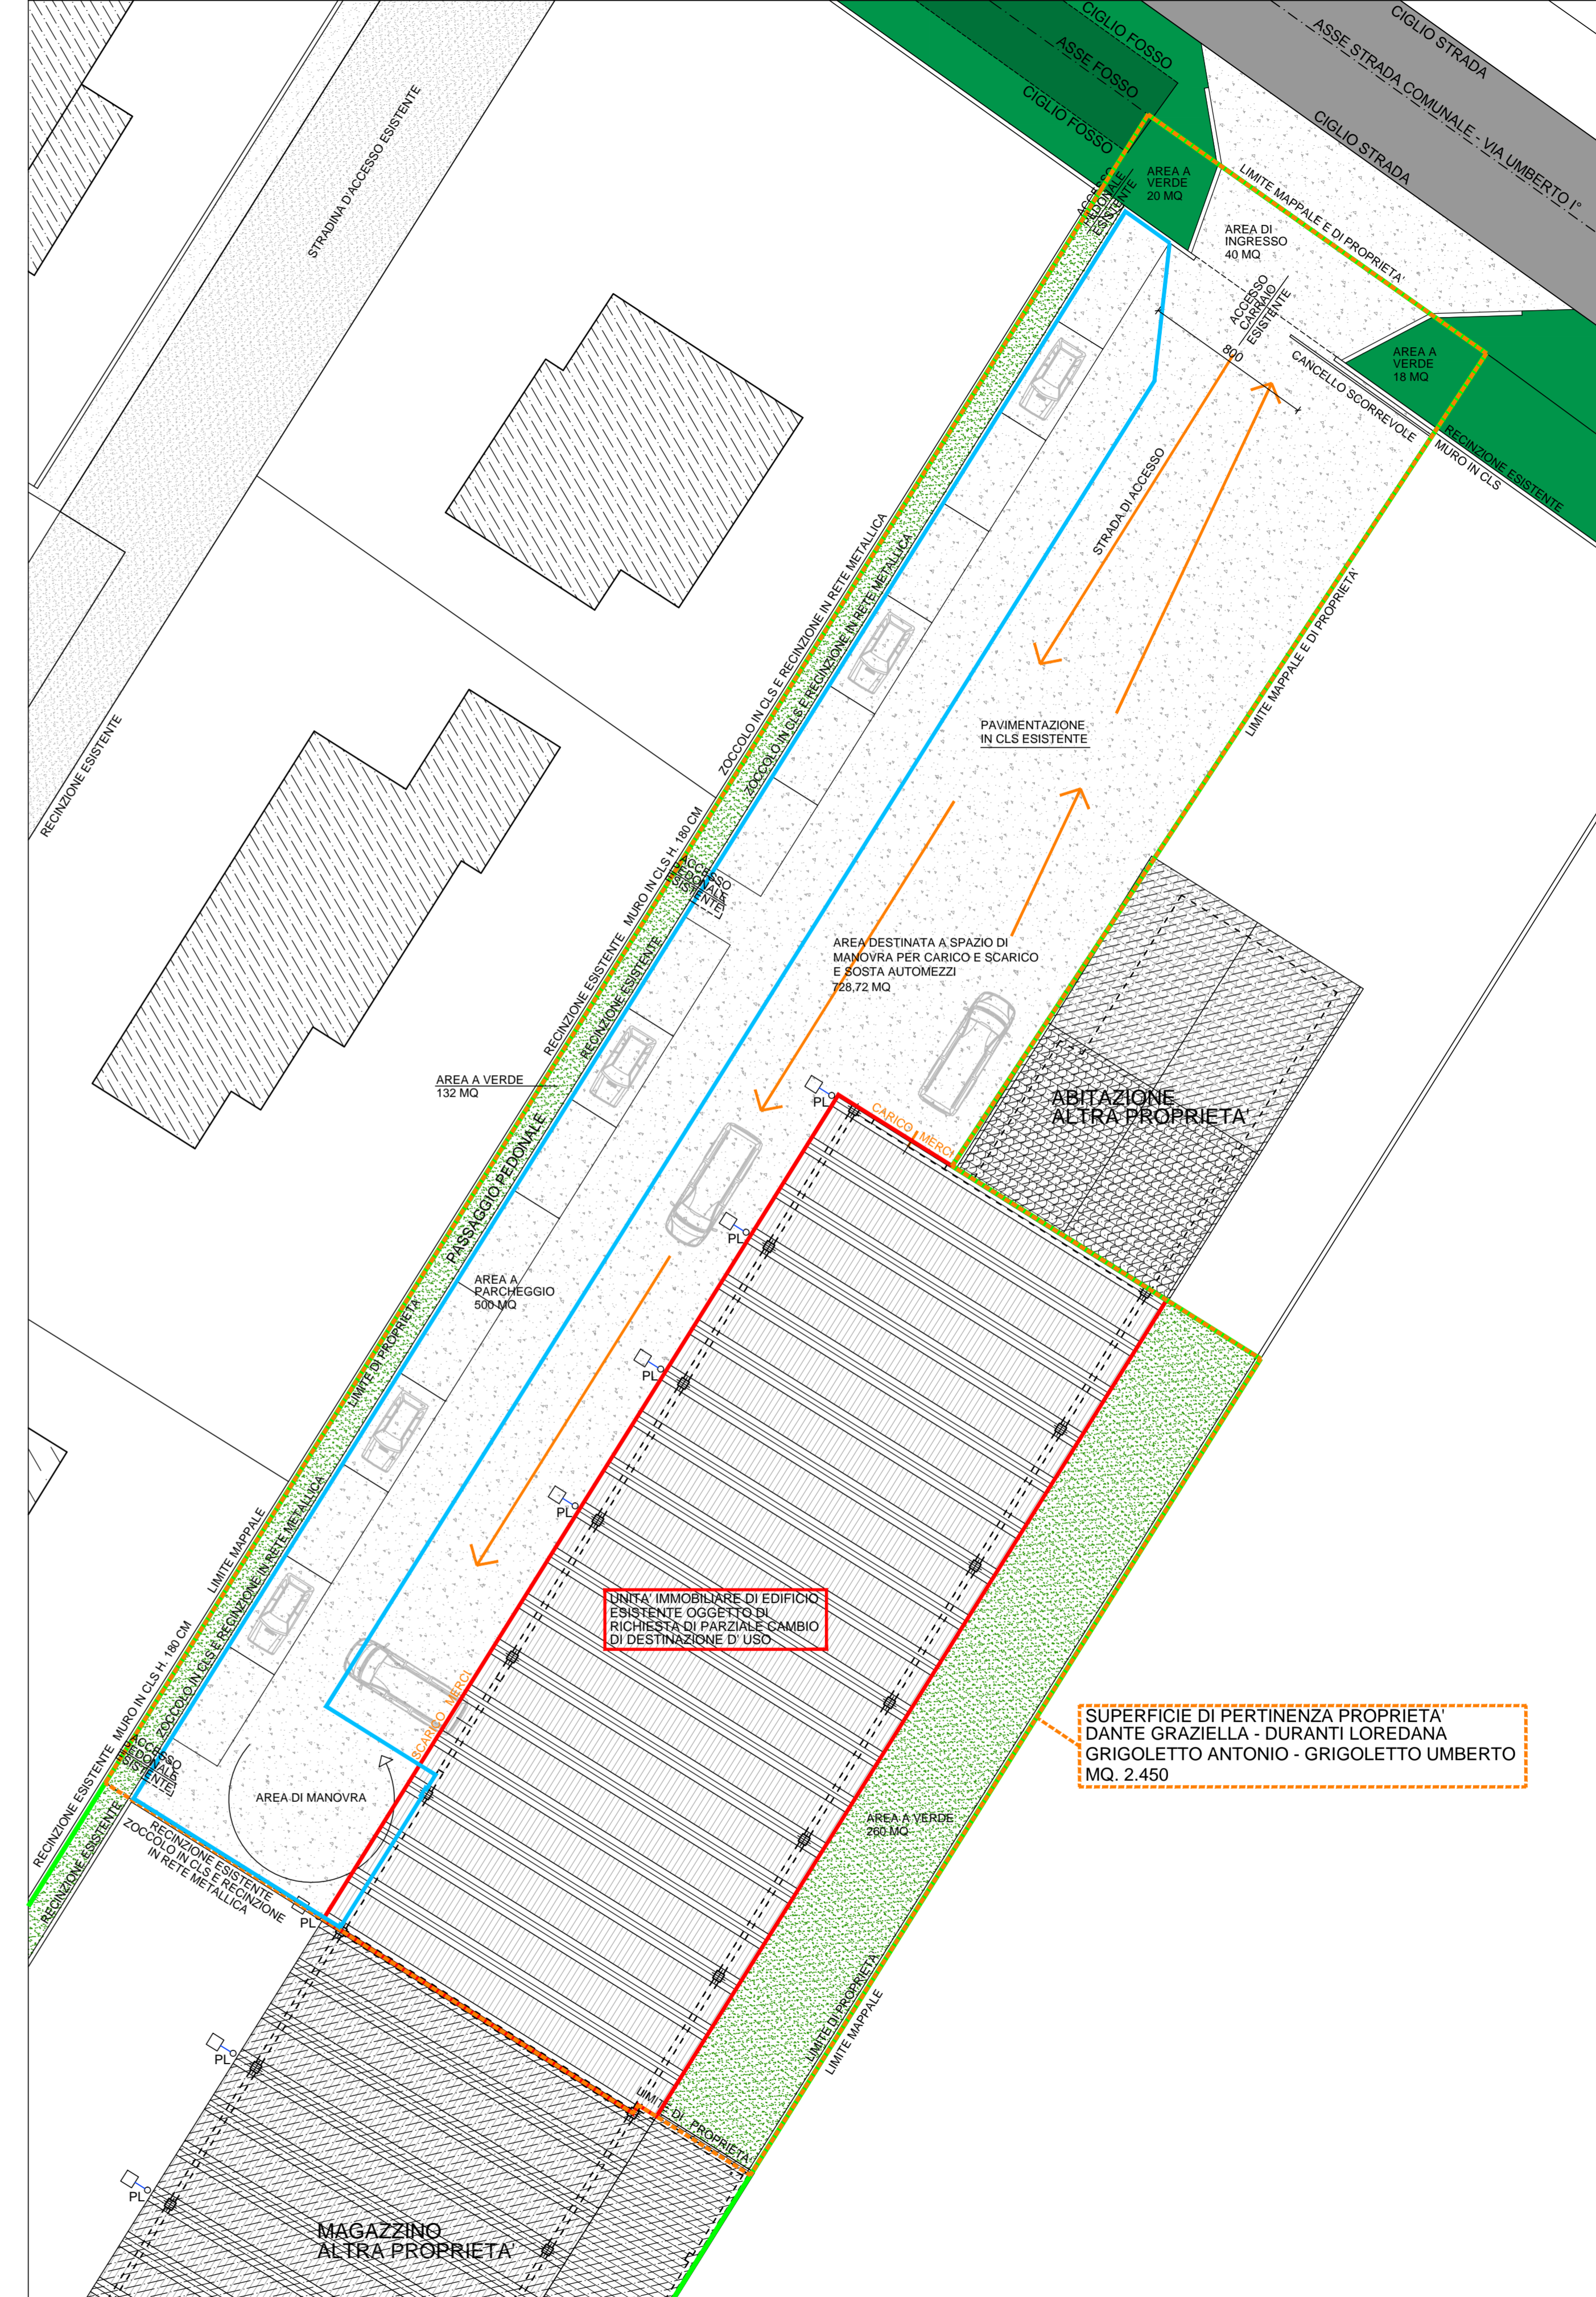

Spazio riservato al Comune

Firme

*Grigoletto Antonio*      *Unita di Lora*

*Paolo Goriella*      *Ardeane Anon*

<b>COMUNE DI ARZERGRANDE      PROVINCIA DI PADOVA</b>	
Lavoro PROGETTO PER PARZIALE CAMBIO DI DESTINAZIONE D'USO DA MAGAZZINO COMMERCIALE A LABORATORIO ARTIGIANALE IN ZONA IMPROPRIA AI SENSI DELLA L. 106/2011 ART. 5 COMMA 9	
Committenti <b>DANTE GRAZIELLA - DURANTI LOREDANA GRIGOLETTO ANTONIO - GRIGOLETTO UMBERTO</b>	Timbro progettista S. C. <b>PANIZZOLO GUIDO</b> Collegio dei Geometri Prov. di Padova n. 3529
Progettista <b>Geom. PANIZZOLO GUIDO</b>	Timbro progettista S. C. <b>ALBERTIN LINDA</b> Collegio dei Geometri Prov. di Padova n. 3193
Tavola n. <b>2</b>	Titolo SISTEMAZIONI ESTERNE STATO DI FATTO - STATO FUTURO SISTEMAZIONI ESTERNE - VIABILITA'
Scala 1:500 - 1:200	Data 36/3/2015
<b>STUDIO TECNICO      PANIZZOLO Geom. GUIDO</b>	
Via Alvise Angeleri, 4/2 35020 CODEVIGO (PD) Tel.-Fax. 049/5817682 Indirizzo E-mail : geometrapanizzolo@tin.it	
<b>ALBERTIN Arch. LINDA</b>	
Via Villa del Bosco, 479 35029 PONTELONGO (PD) Cell. 340/3091930 e-mail : albertinlinda.arch@virgilio.it	