


Planimetria completa piano primo

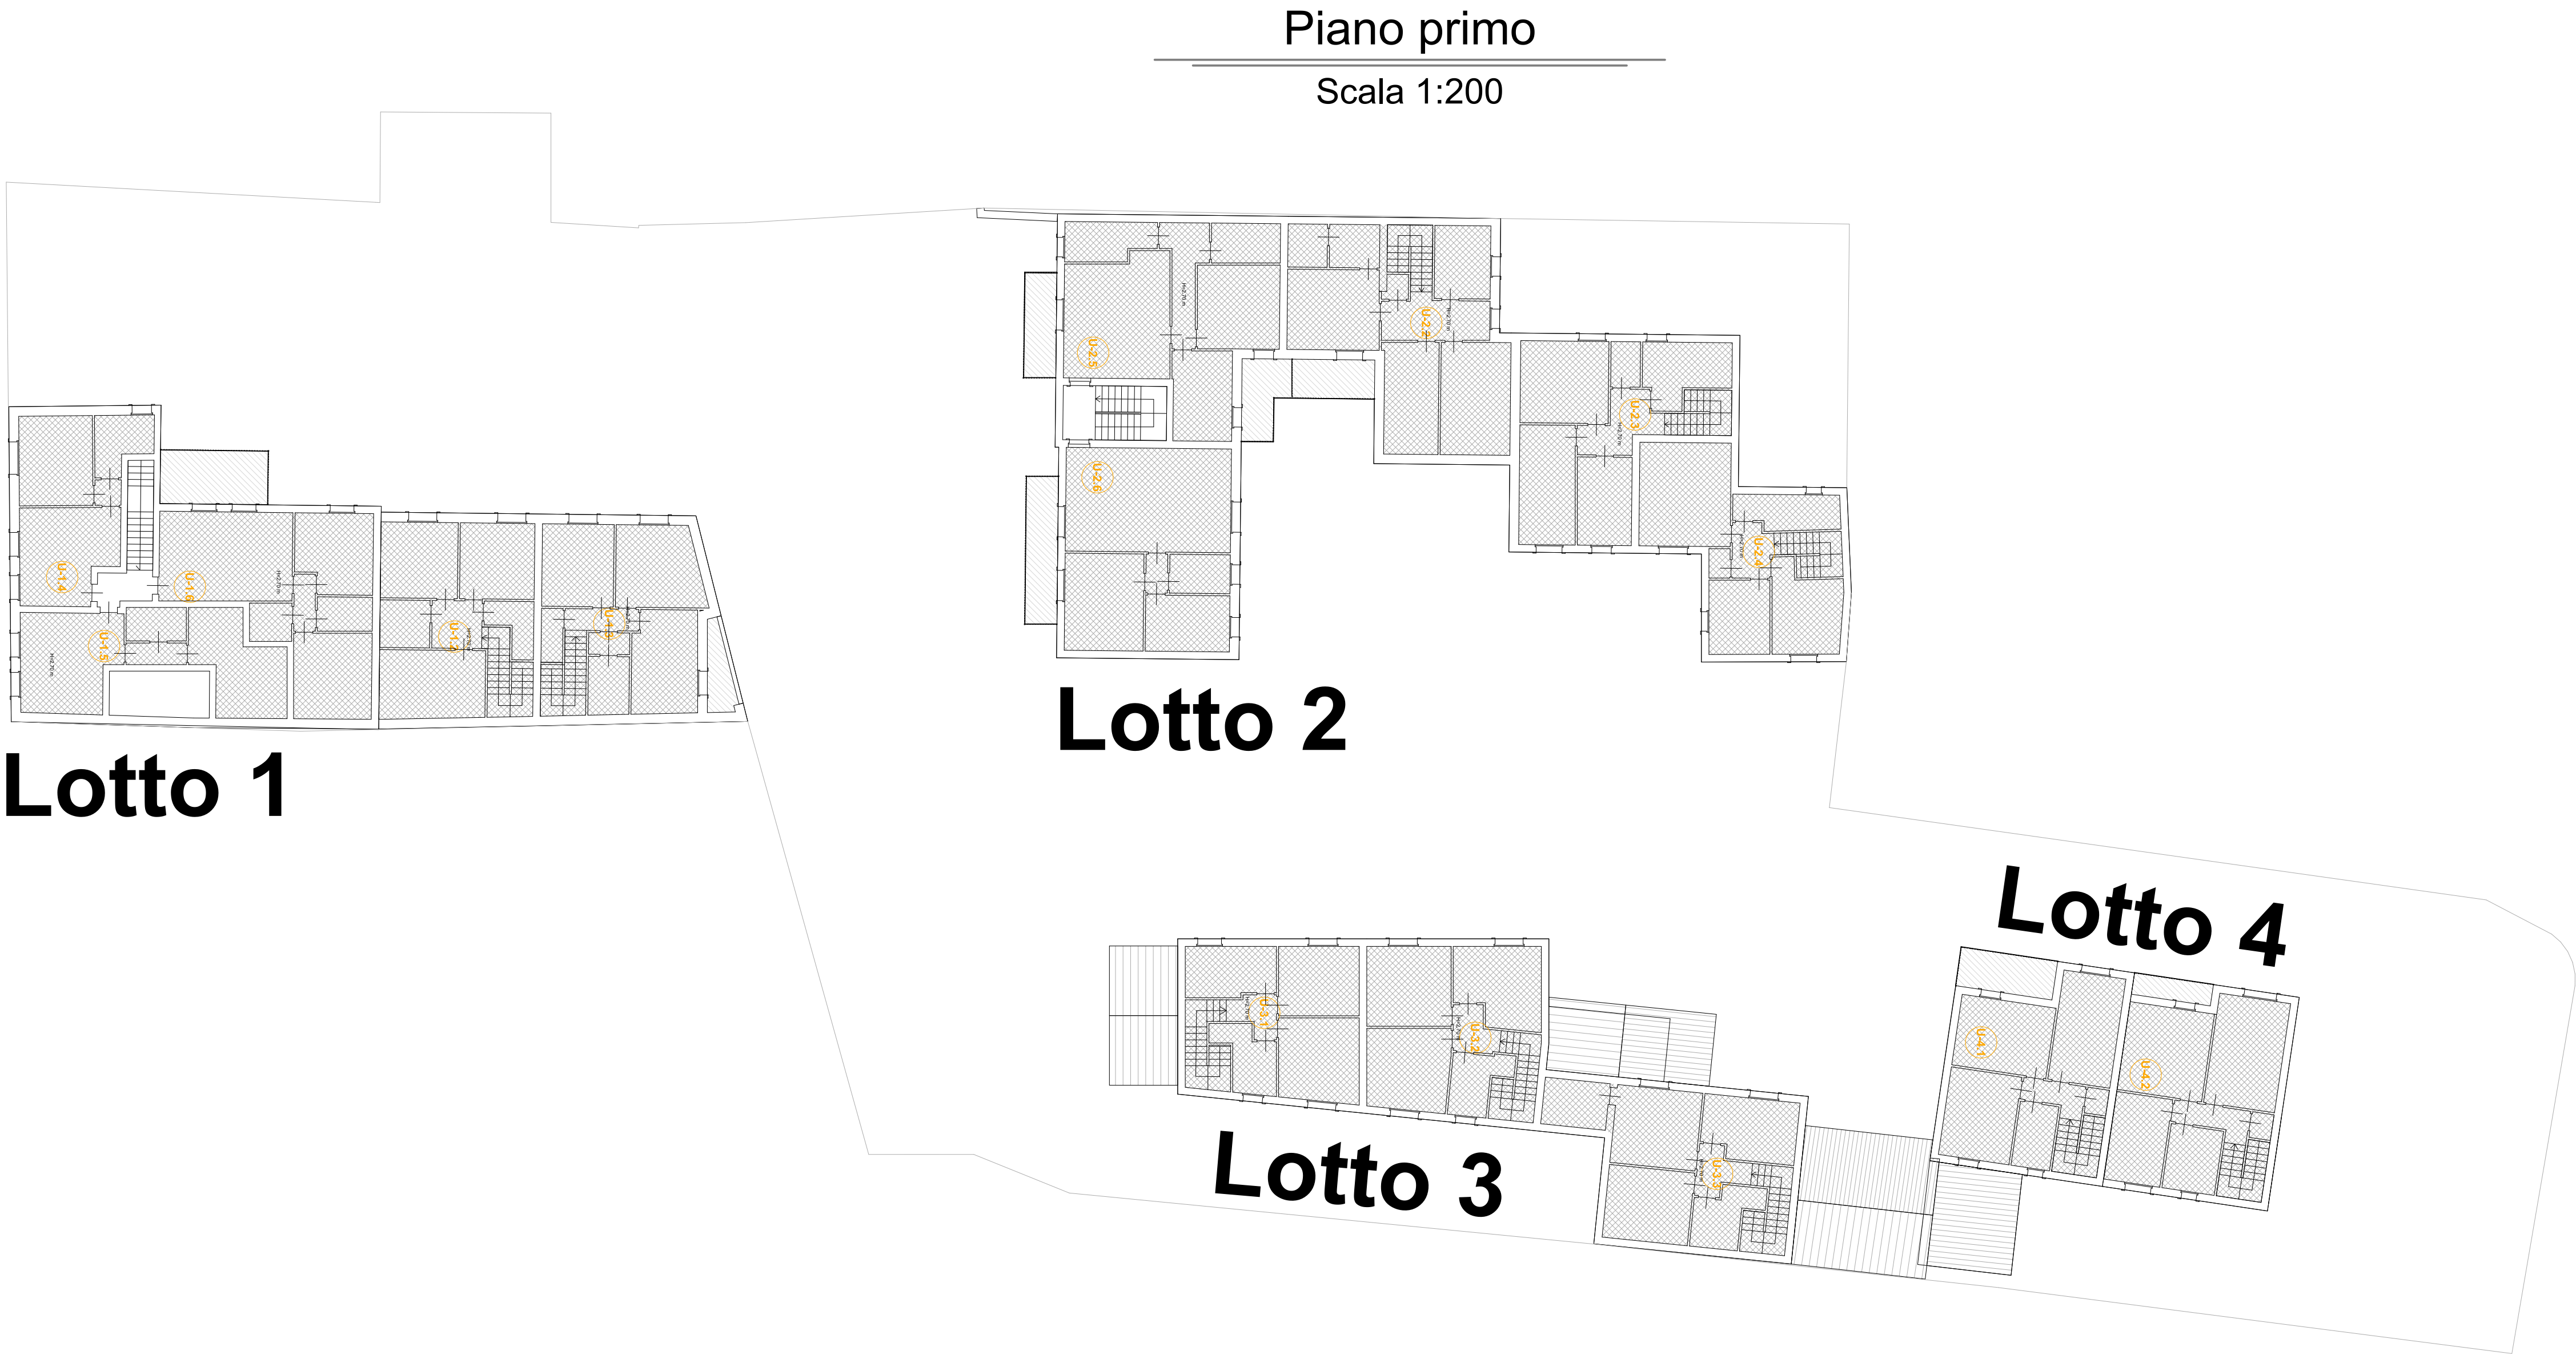

LOTTO N. 1			
Num.	Tipologia	Piano	Pertinenza
U 1.1	Commerciale	Terra	Spazio esterno coperto
U 1.2	Villetta	Terra e primo	Autorimessa Posto auto esterno Giardino
U 1.3	Villetta	Terra e primo	Autorimessa Posto auto esterno Giardino
U 1.4	Bilocale	Primo	Autorimessa
U 1.5	Bilocale	Primo	Autorimessa
U 1.6	Bilocale	Primo	Autorimessa

LOTTO N. 2			
Num.	Tipologia	Piano	Pertinenza
U 2.1	Trilocale	Terra	Autorimessa Giardino
U 2.2	Villetta	Terra e primo	Autorimessa Posto auto esterno Giardino
U 2.3	Villetta	Terra e primo	Autorimessa Posto auto esterno Giardino
U 2.4	Villetta	Terra e primo	Autorimessa Posto auto esterno Giardino
U 2.5	Trilocale	Primo	Autorimessa
U 2.6	Trilocale	Primo	Autorimessa
U 2.5	Trilocale	Secondo	Posto auto
U 2.6	Trilocale	Secondo	Posto auto

LOTTO N. 3			
Num.	Tipologia	Piano	Pertinenza
U 3.1	Villetta	Terra e primo	Autorimessa Posto auto esterno Giardino
U 3.2	Villetta	Terra e primo	Autorimessa Posto auto esterno Giardino
U 3.3	Villetta	Terra e primo	2 autorimesse 2 posti auto esterni Giardino

LOTTO N. 4			
Num.	Tipologia	Piano	Pertinenza
U 4.1	Villetta	Terra e primo	Autorimessa Giardino
U 4.2	Villetta	Terra e primo	Autorimessa Giardino

Tavola n. Tav PC02 Progetto n. 455-22 Data 22-08-2025	Nome progetto Piano di recupero - Piazza della Repubblica a Volon di Zevio (VR) "VIVI A VOLON" Contenuto tavola Progetto completo p. primo	Committente B & B Immobiliare srl Quartiere Palladio 27 a Zevio (VR)	Tecnico Arch. Fossà Diego Via Antonio Gramsci, 2a - 37059 Zevio (VR) Tel 3406292607 - E.Mail:diego@architettofossa.it
--	---	---	---