


PLANIMETRIA GENERALE

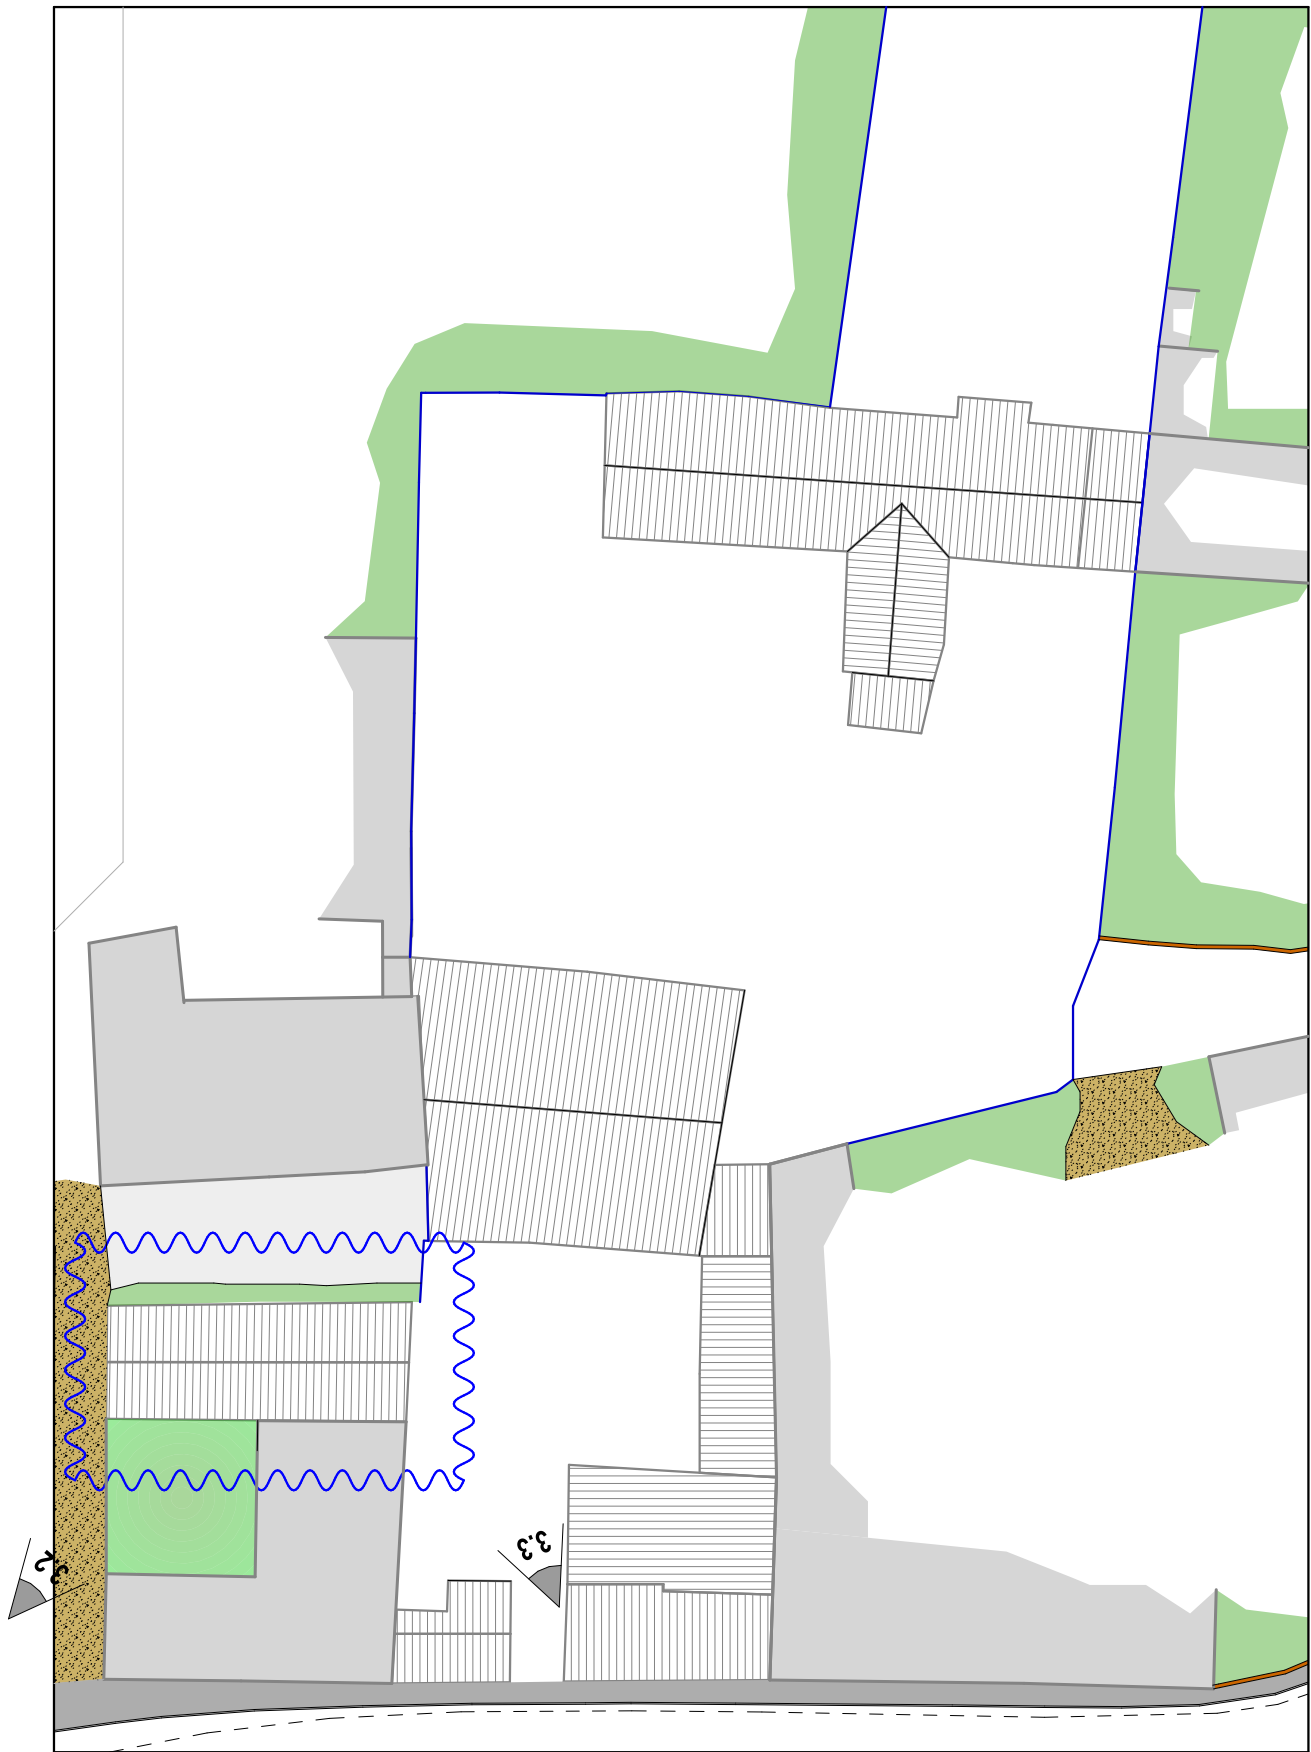

EDIFICIO DA DEMOLIRE N. 3

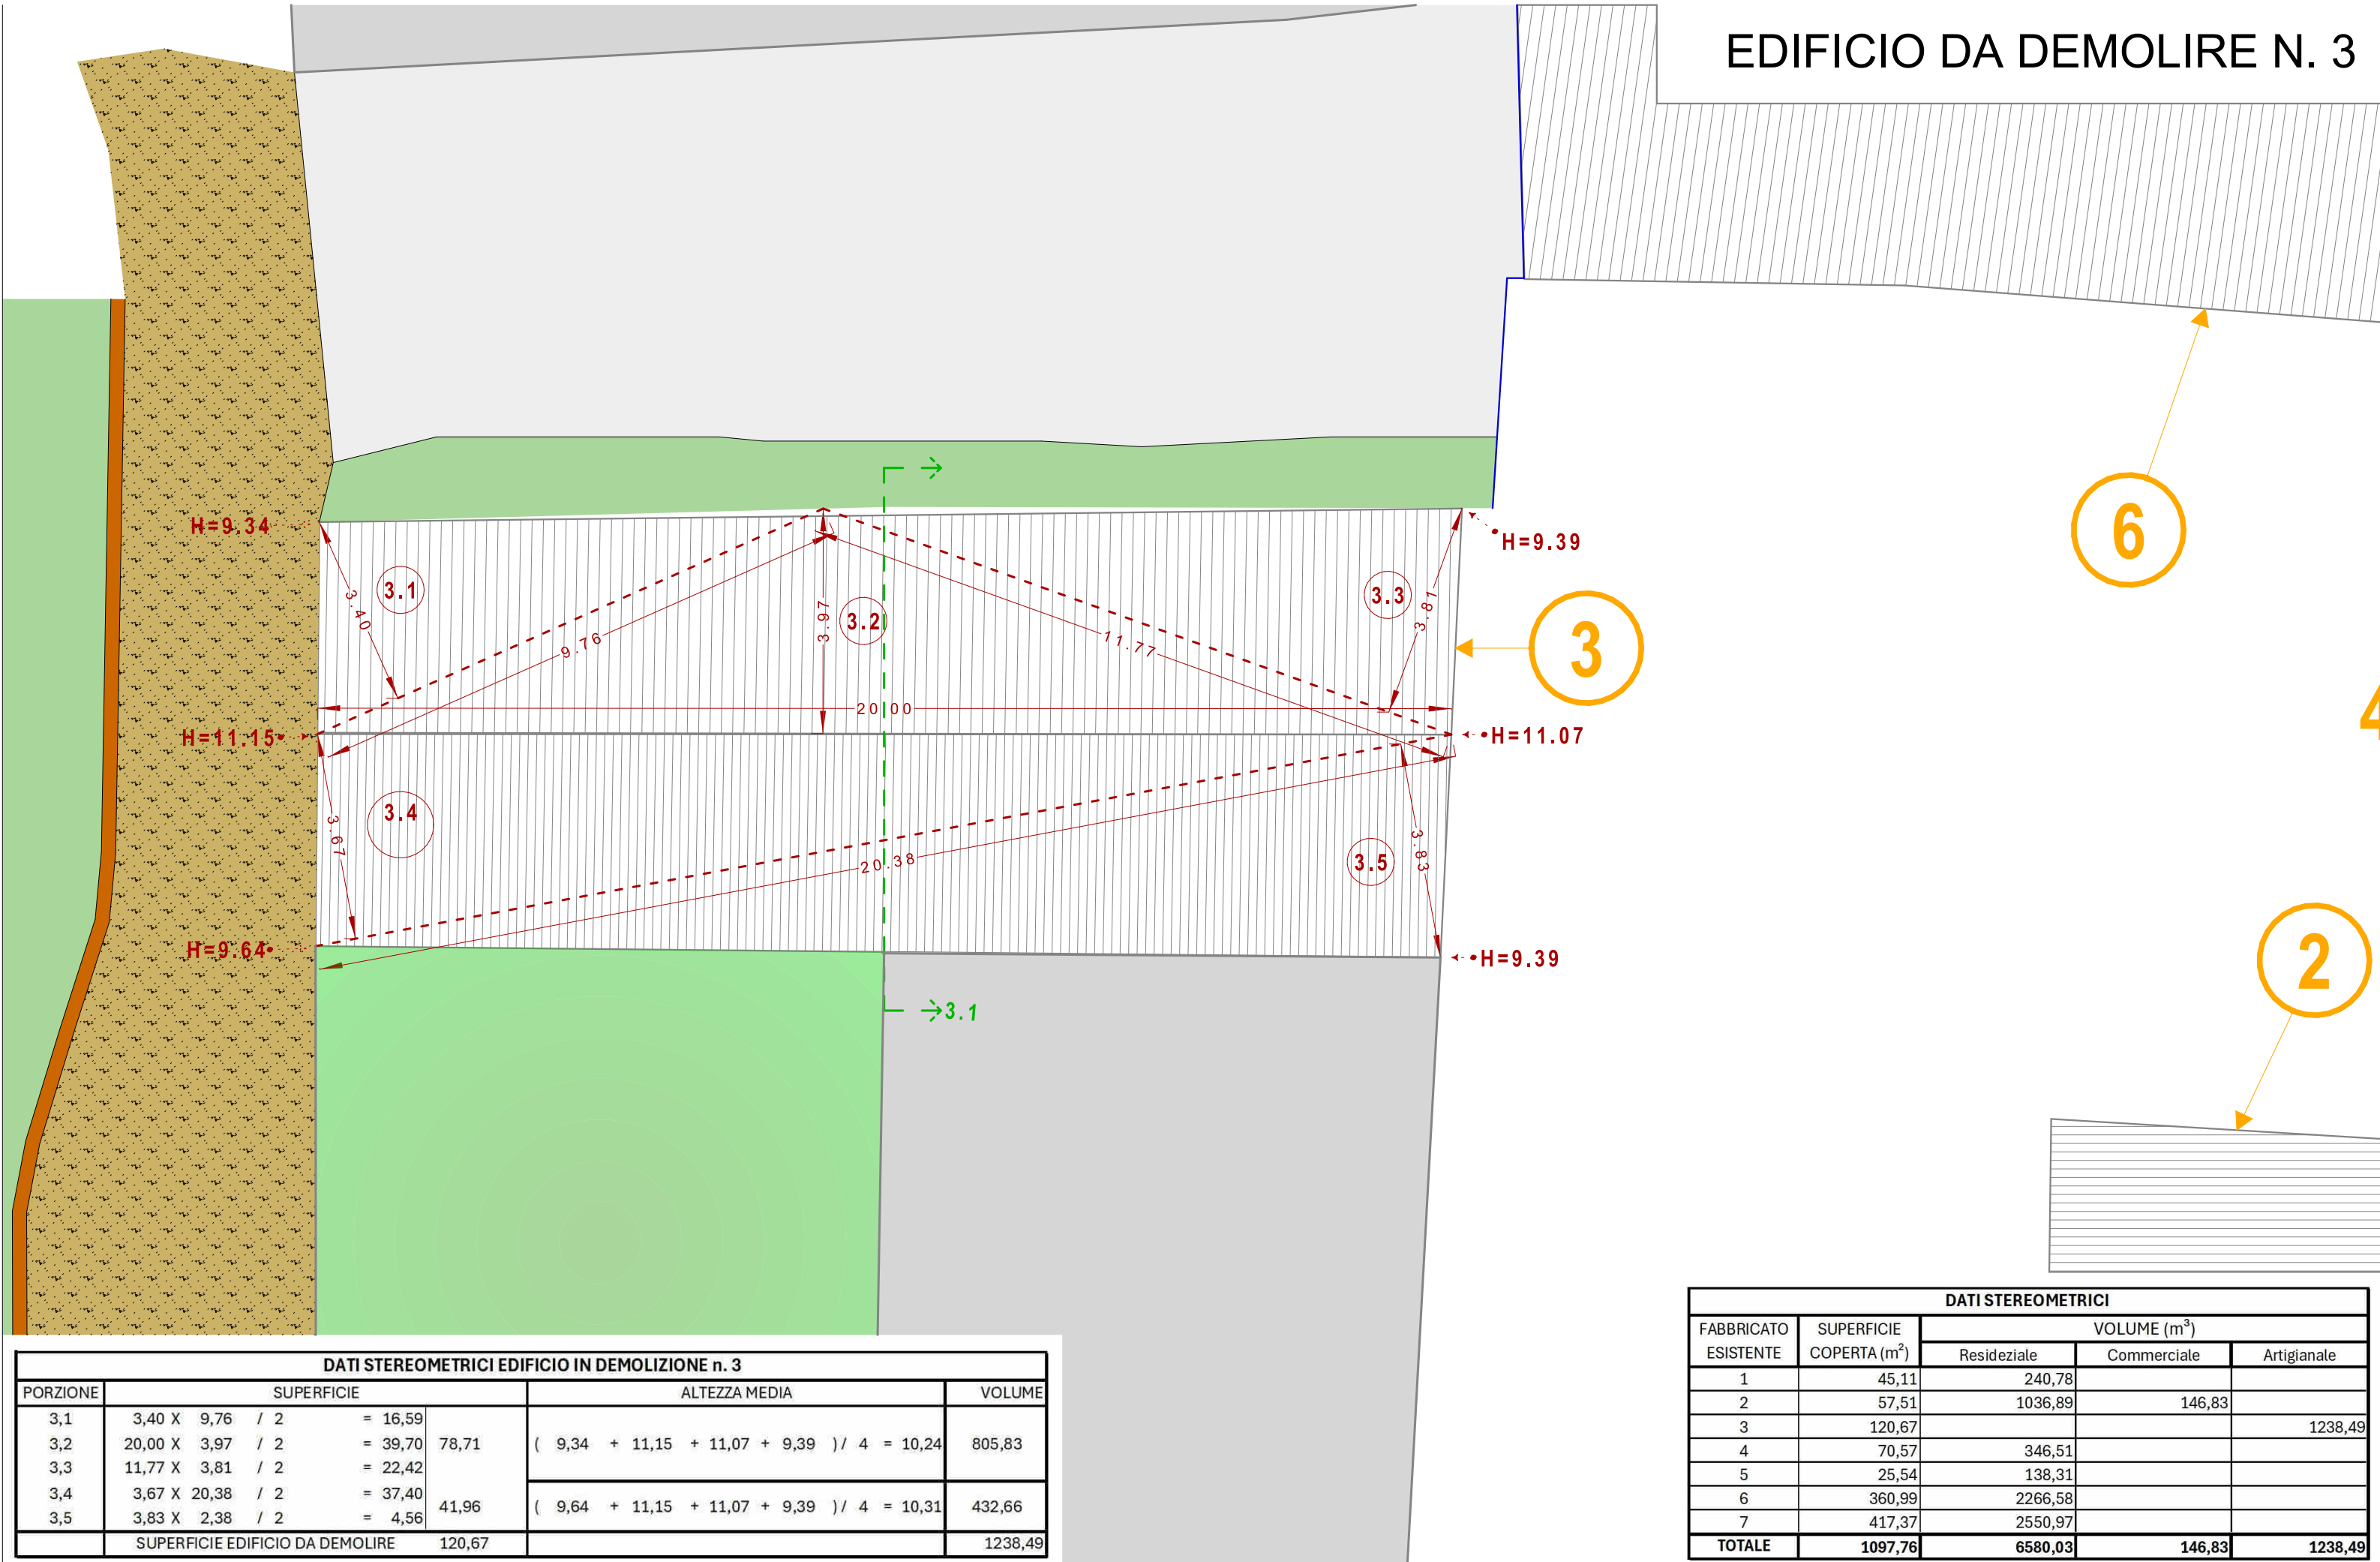


FOTO 3-1



FOTO 3-2



FOTO 3-3

SEZIONE FABBRICATO 3

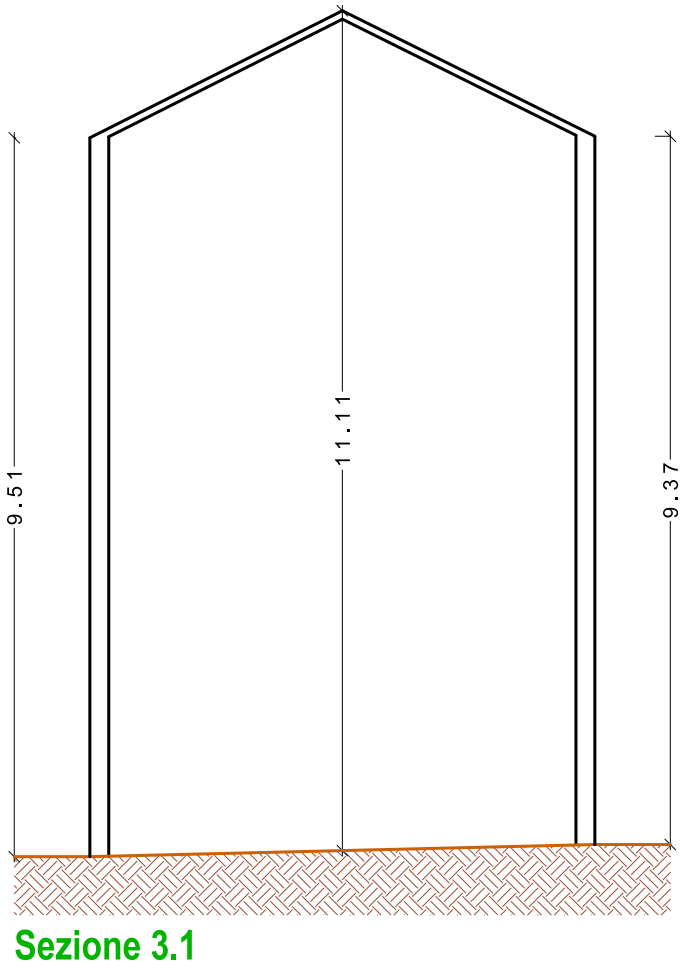


Tavola n. Tav E03	Nome progetto Piano di recupero - Piazza della Repubblica a Volon di Zevio (VR) "VIVI A VOLON" Contenuto tavola Edificio esistente 03	Committente B & B Immobiliare srl Quartiere Palladio 27 a Zevio (VR)	Tecnico Arch. Fossà Diego Via Antonio Gramsci, 2a - 37059 Zevio (VR) Tel 3406292607 - E.Mail:diego@architettofossa.it
Progetto n. 455-22			
Data 22-08-2025			