PLANIMETRIA GENERALE

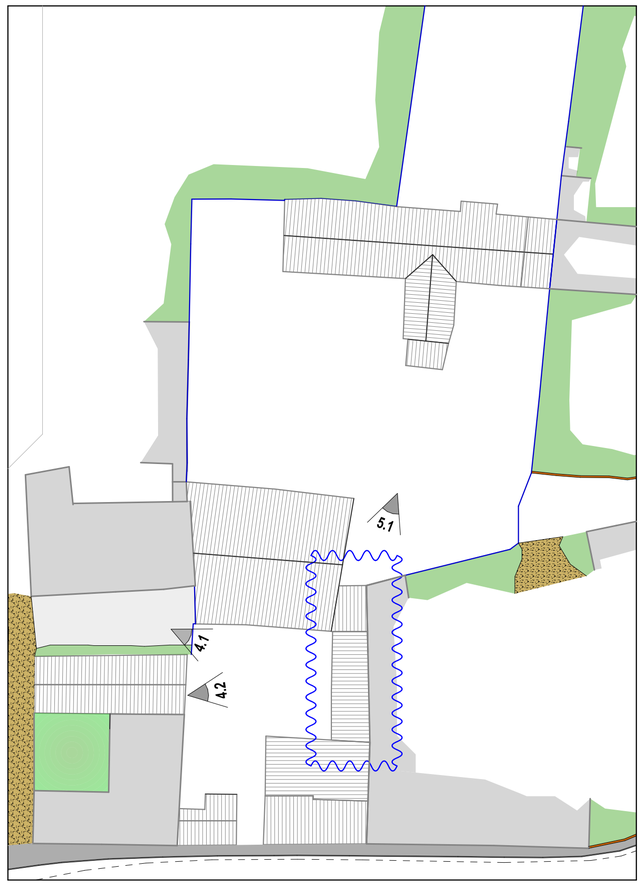

EDIFICI DA DEMOLIRE N. 4 E 5

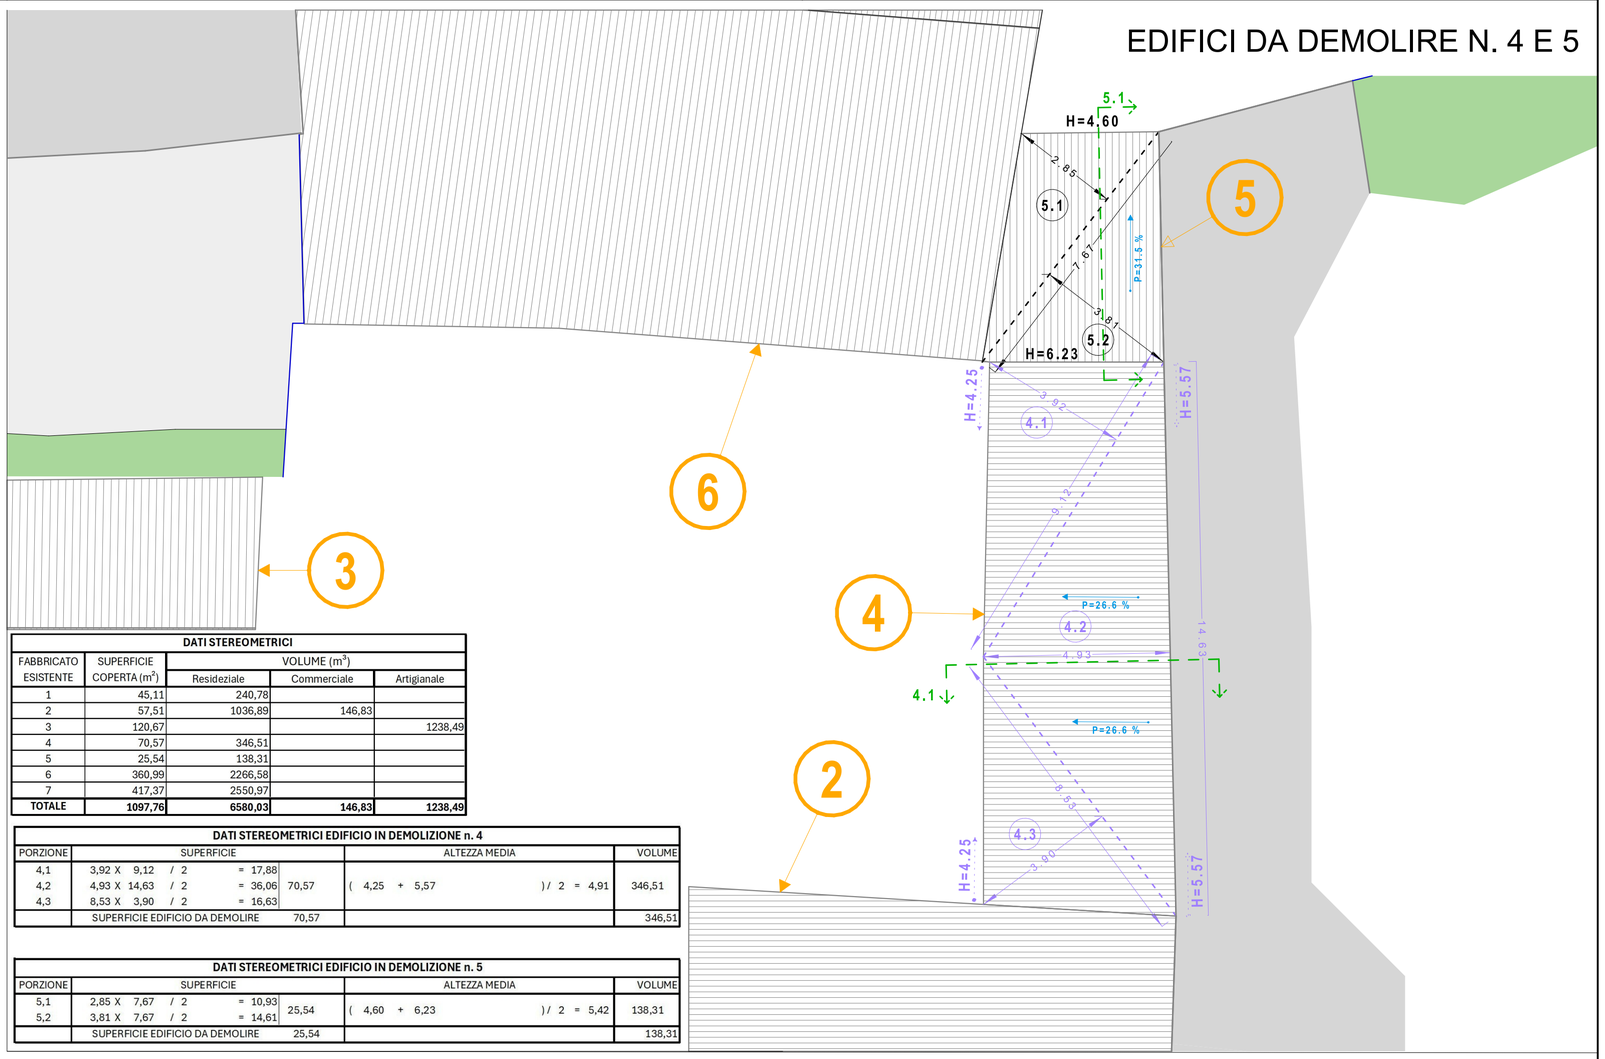

DATI STEREOMETRICI				
FABBRICATO ESISTENTE	SUPERFICIE COPERTA (m^2)	VOLUME (m^3) Residenziale	Commerciale	Artigianale
1	45,11	240,78		
2	57,51	1036,89	146,83	
3	120,67			1238,49
4	70,57	346,51		
5	25,54	138,31		
6	360,99	2266,58		
7	417,37	2550,97		
TOTALE	**1097,76**	**6580,03**	**146,83**	**1238,49**

DATI STEREOMETRICI EDIFICIO IN DEMOLIZIONE n. 4					
PORZIONE	SUPERFICIE			ALTEZZA MEDIA	VOLUME
4,1	3,92 X 9,12 / 2	= 17,88			
4,2	4,93 X 14,63 / 2	= 36,06	70,57	(4,25 + 5,57) / 2 = 4,91	346,51
4,3	8,53 X 3,90 / 2	= 16,63			
	SUPERFICIE EDIFICIO DA DEMOLIRE		70,57		346,51

DATI STEREOMETRICI EDIFICIO IN DEMOLIZIONE n. 5					
PORZIONE	SUPERFICIE			ALTEZZA MEDIA	VOLUME
5,1	2,85 X 7,67 / 2	= 10,93			
5,2	3,81 X 7,67 / 2	= 14,61	25,54	(4,60 + 6,23) / 2 = 5,42	138,31
	SUPERFICIE EDIFICIO DA DEMOLIRE		25,54		138,31

SEZIONE FABBRICATO 4

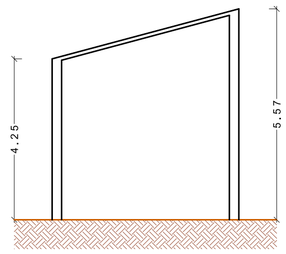

Sezione 4.1

SEZIONE FABBRICATO 5

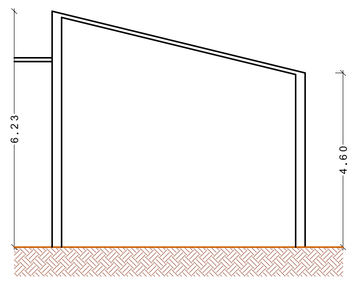

Sezione 5.1

FOTO 4-1

FOTO 4-2

FOTO 5-1

Tavola n. Tav E 04	*Nome progetto* Piano di recupero - Piazza della Repubblica a Volon di Zevio (VR) "VIVI A VOLON"	*Committente* B & B Immobiliare srl Quartiere Palladio 27 a Zevio (VR)	*Tecnico* Arch. Fossà Diego
Progetto n. 455-22	*Contenuto tavola* **Edifici esistenti 04 e 05**		
Data 22-08-2025			Via Antonio Gramsci, 2a - 37059 Zevio (VR) Tel 3406292607 - E.Mail:diego@architettofossa.it