PLANIMETRIA GENERALE

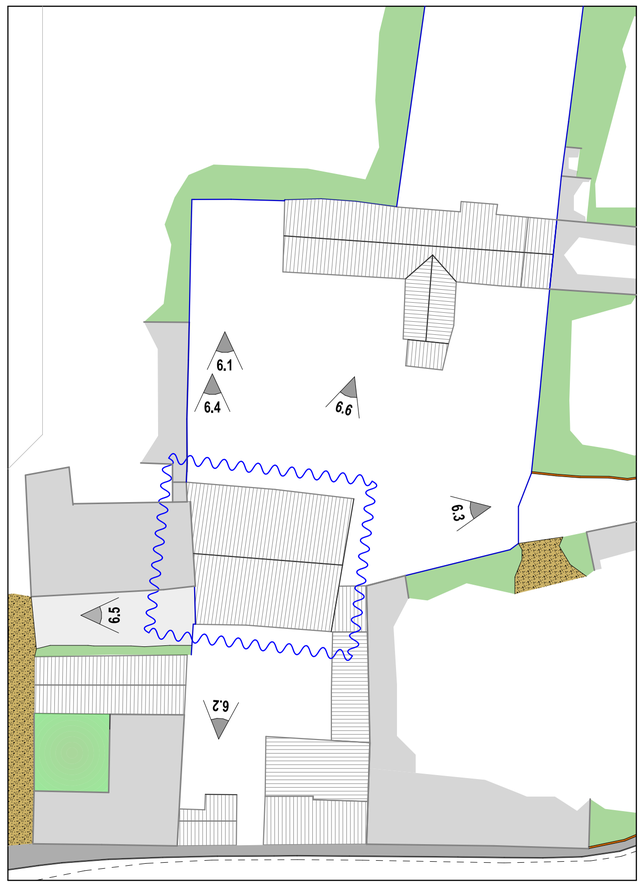

FOTO 6-1

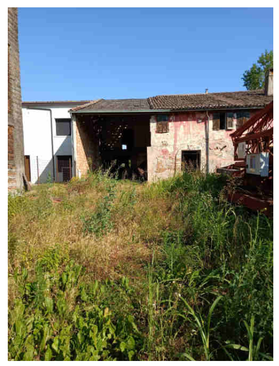

FOTO 6-2

FOTO 6-3

FOTO 6-4

FOTO 6-5

FOTO 6-6

EDIFICIO DA DEMOLIRE N. 6

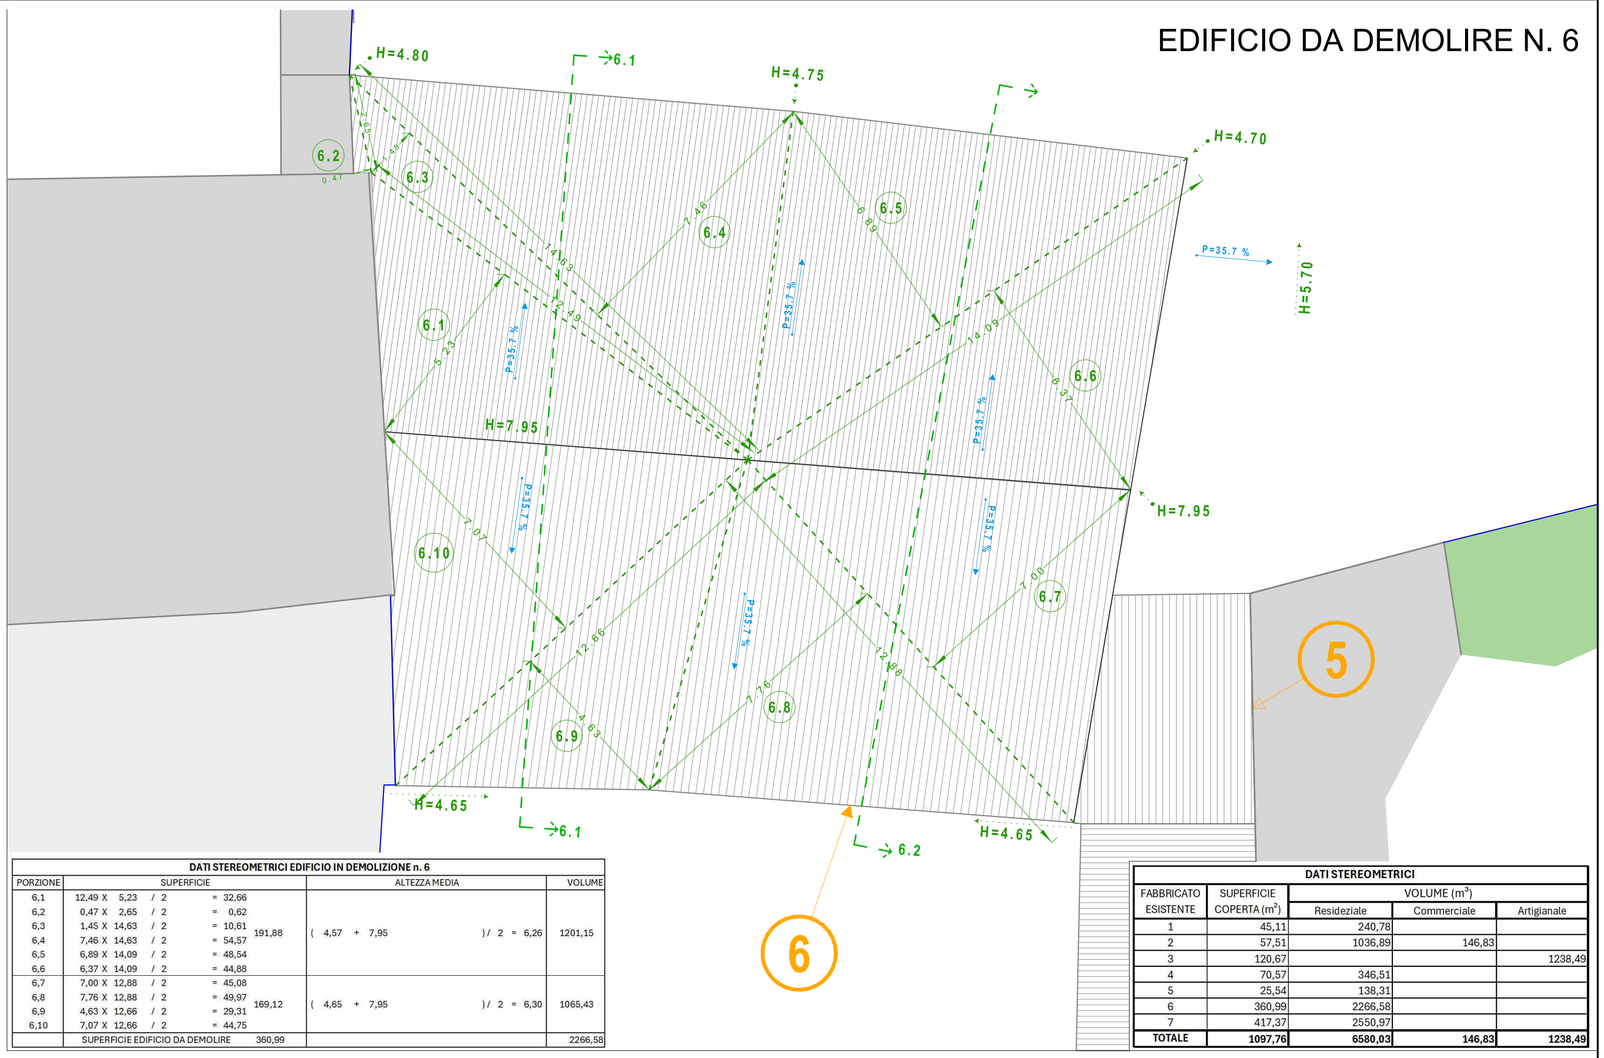

DATI STEREOMETRICI EDIFICIO IN DEMOLIZIONE n. 6

PORZIONE	SUPERFICIE		ALTEZZA MEDIA	VOLUME
6,1	12,49 X 5,23 / 2 = 32,66			
6,2	0,47 X 2,65 / 2 = 0,62			
6,3	1,45 X 14,63 / 2 = 10,61	191,88	(4,57 + 7,95)/ 2 = 6,26	1201,15
6,4	7,46 X 14,63 / 2 = 54,57			
6,5	6,89 X 14,09 / 2 = 48,54			
6,6	6,37 X 14,09 / 2 = 44,88			
6,7	7,00 X 12,88 / 2 = 45,08			
6,8	7,76 X 12,88 / 2 = 49,97	169,12	(4,65 + 7,95)/ 2 = 6,30	1065,43
6,9	4,63 X 12,66 / 2 = 29,31			
6,10	7,07 X 12,66 / 2 = 44,75			
	SUPERFICIE EDIFICIO DA DEMOLIRE	360,99		2266,58

DATI STEREOMETRICI

FABBRICATO ESISTENTE	SUPERFICIE COPERTA (m²)	VOLUME (m³) Residenziale	Commerciale	Artigianale
1	45,11	240,78		
2	57,51	1036,89	146,83	
3	120,67			1238,49
4	70,57	346,51		
5	25,54	138,31		
6	360,99	2266,58		
7	417,37	2550,97		
TOTALE	**1097,76**	**6580,03**	**146,83**	**1238,49**

SEZIONI

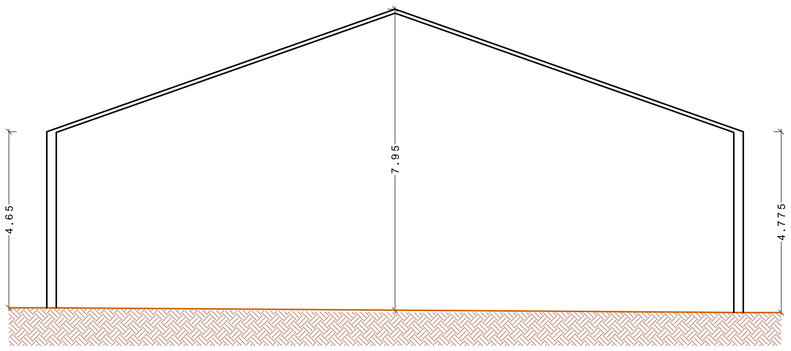

Sezione 6.1

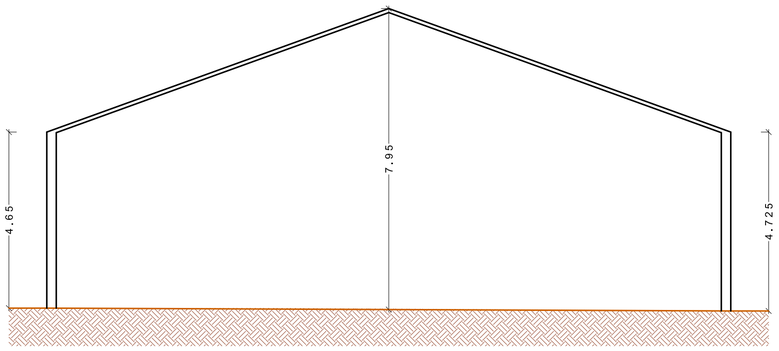

Sezione 6.2

Tavola n. Tav E 05	*Nome progetto* Piano di recupero - Piazza della Repubblica a Volon di Zevio (VR) "VIVI A VOLON"	*Committente* B & B Immobiliare srl Quartiere Palladio 27 a Zevio (VR)	*Tecnico* Arch. Fossà Diego
Progetto n. 455-22	*Contenuto tavola* **Edificio esistente 06**		Via Antonio Gramsci, 2a - 37059 Zevio (VR) Tel 3406292607 - E.Mail:diego@architettofossa.it
Data 22-08-2025			