

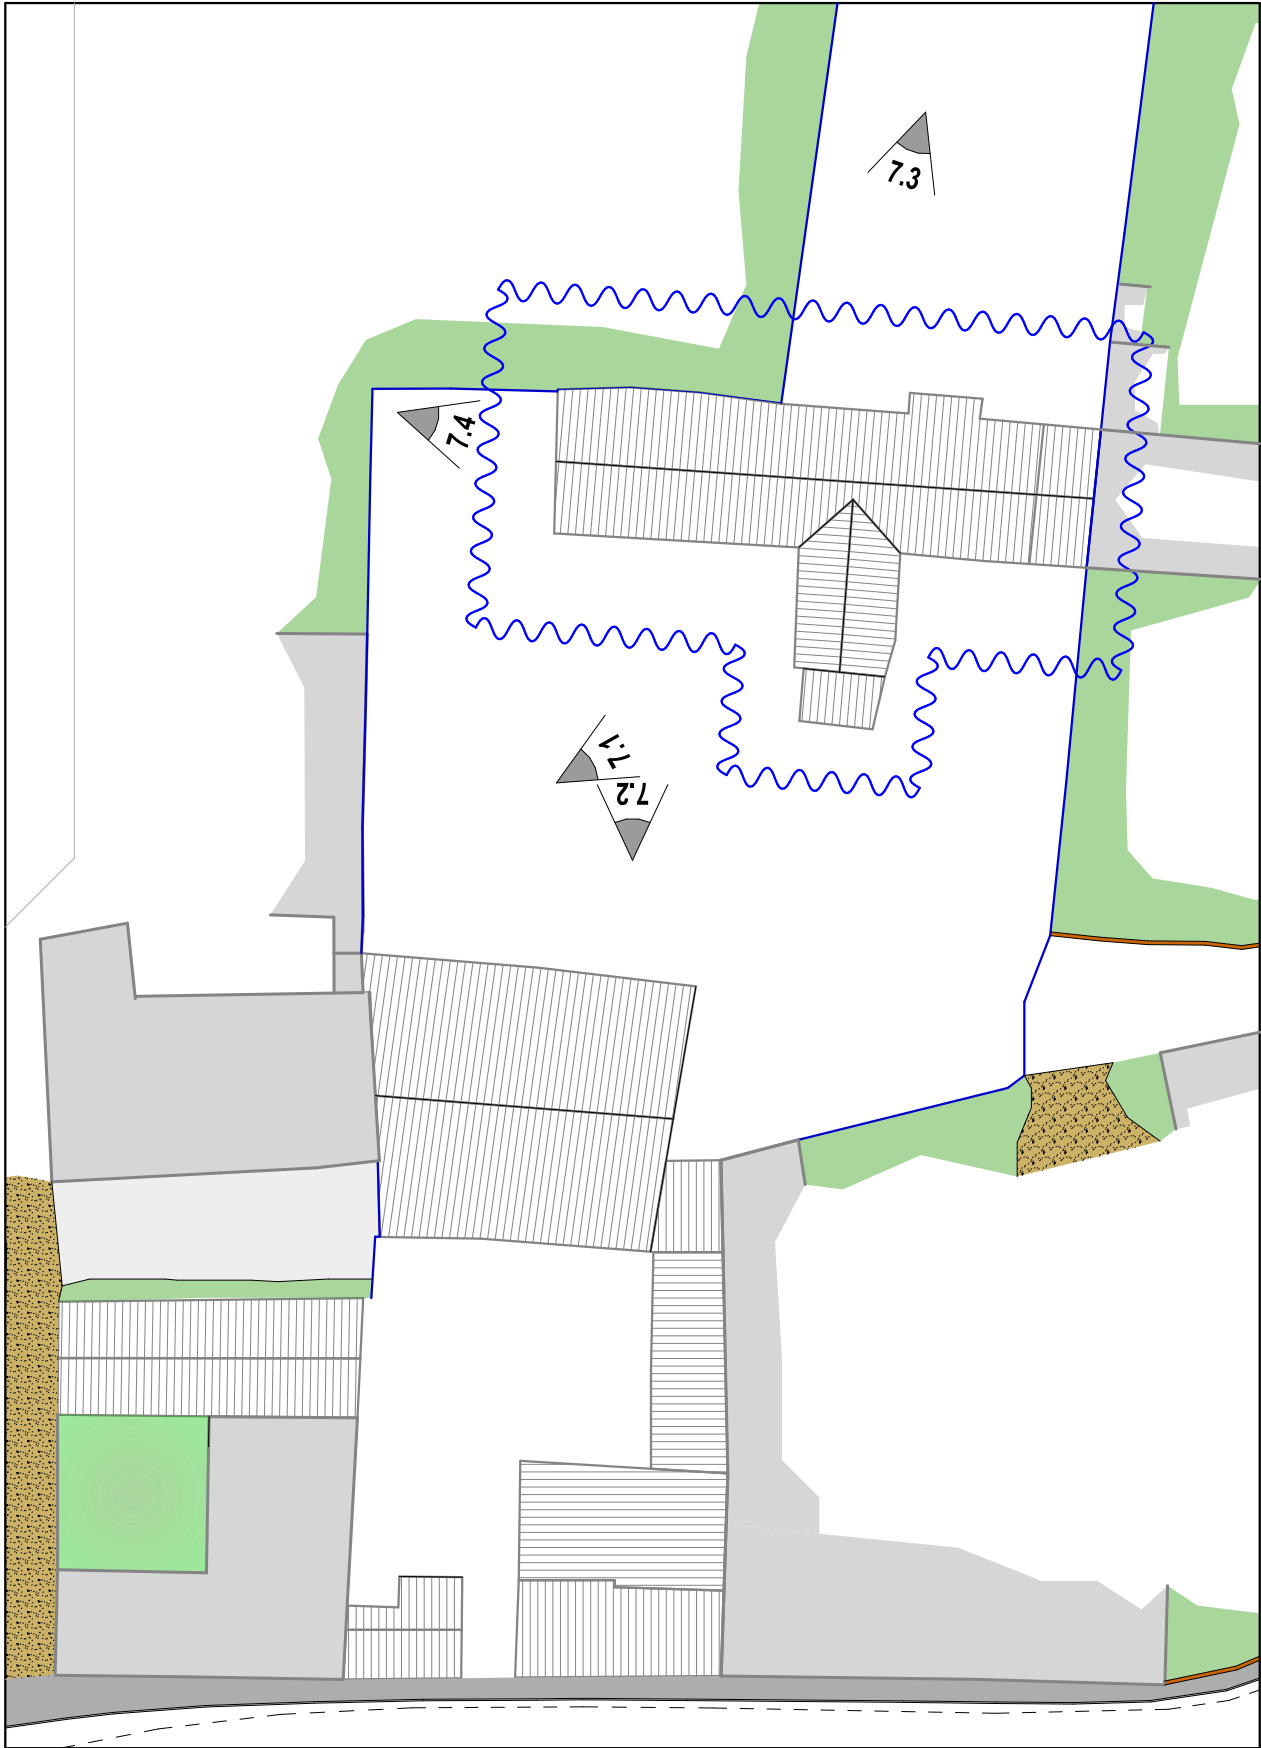


FOTO 7-1




FOTO 7-2



FOTO 7-3



FOTO 7-4

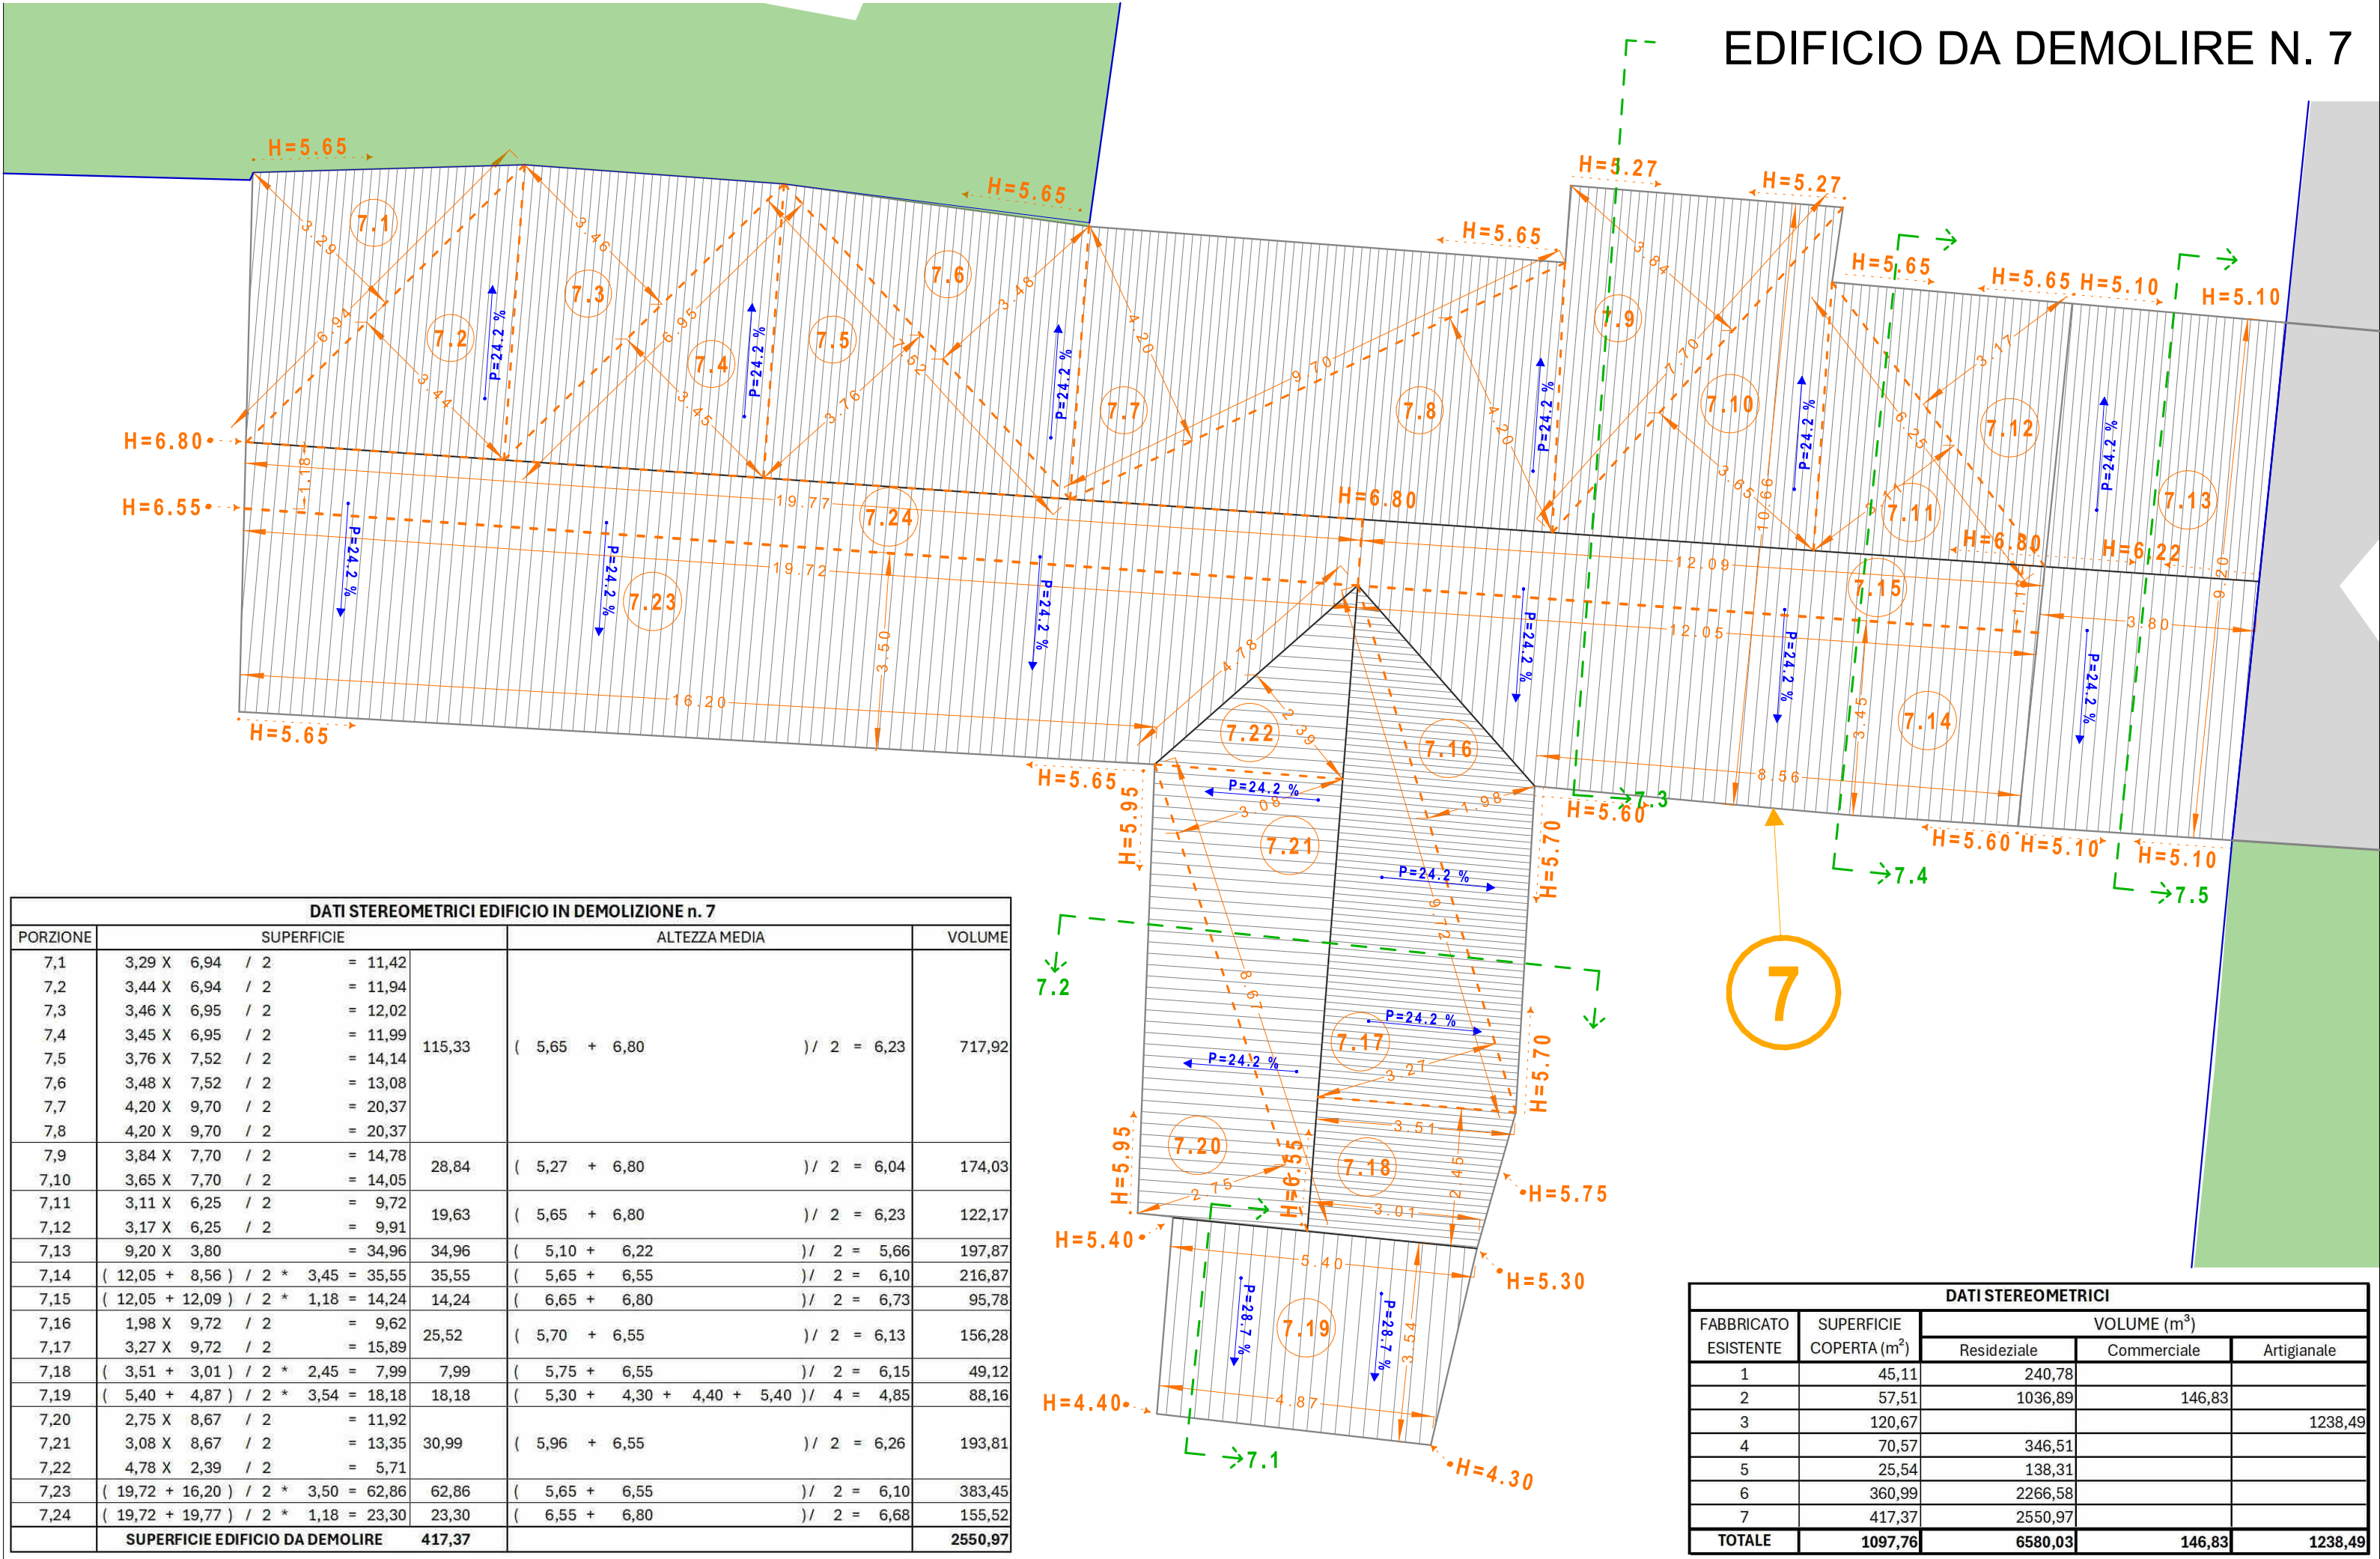

SEZIONI

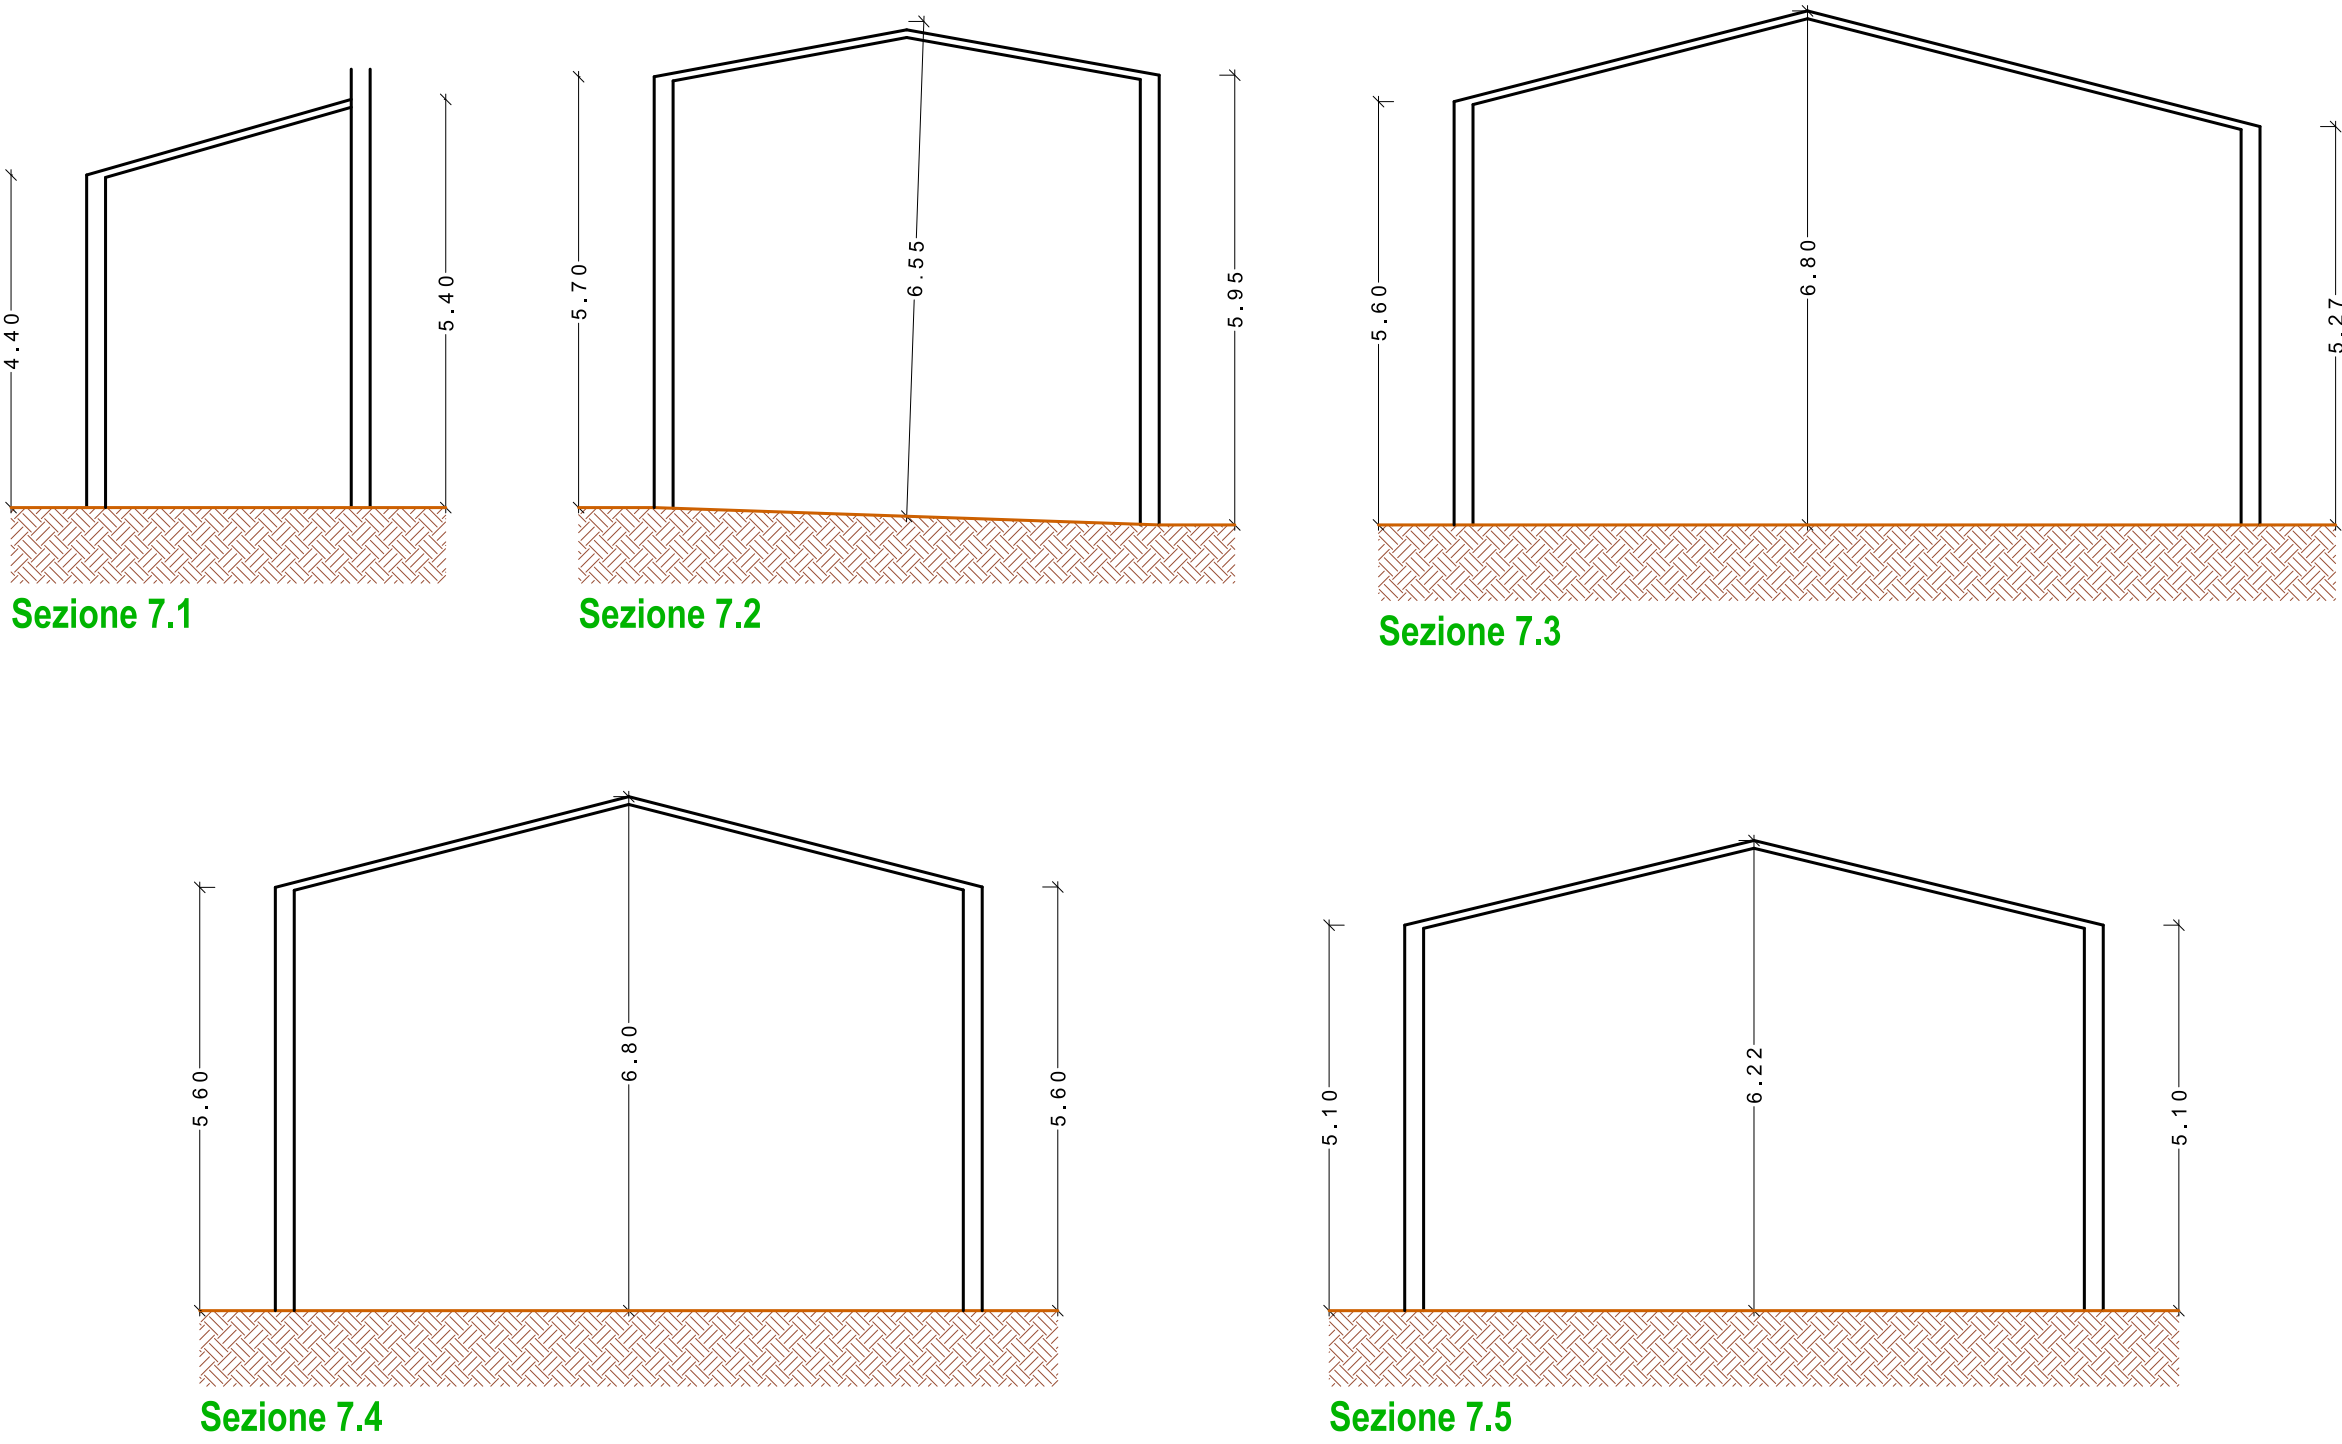


Tavola n. Tav E 06	Nome progetto Piano di recupero - Piazza della Repubblica a Volon di Zevio (VR) "VIVI A VOLON" Contenuto tavola Edificio esistente n. 7	Committente B & B Immobiliare srl Quartiere Palladio 27 a Zevio (VR)	Tecnico Arch. Fossà Diego Via Antonio Gramsci, 2a - 37059 Zevio (VR) Tel 3406292607 - E.Mail:diego@architettofossa.it
Progetto n. 455-22			
Data 22-08-2025			