


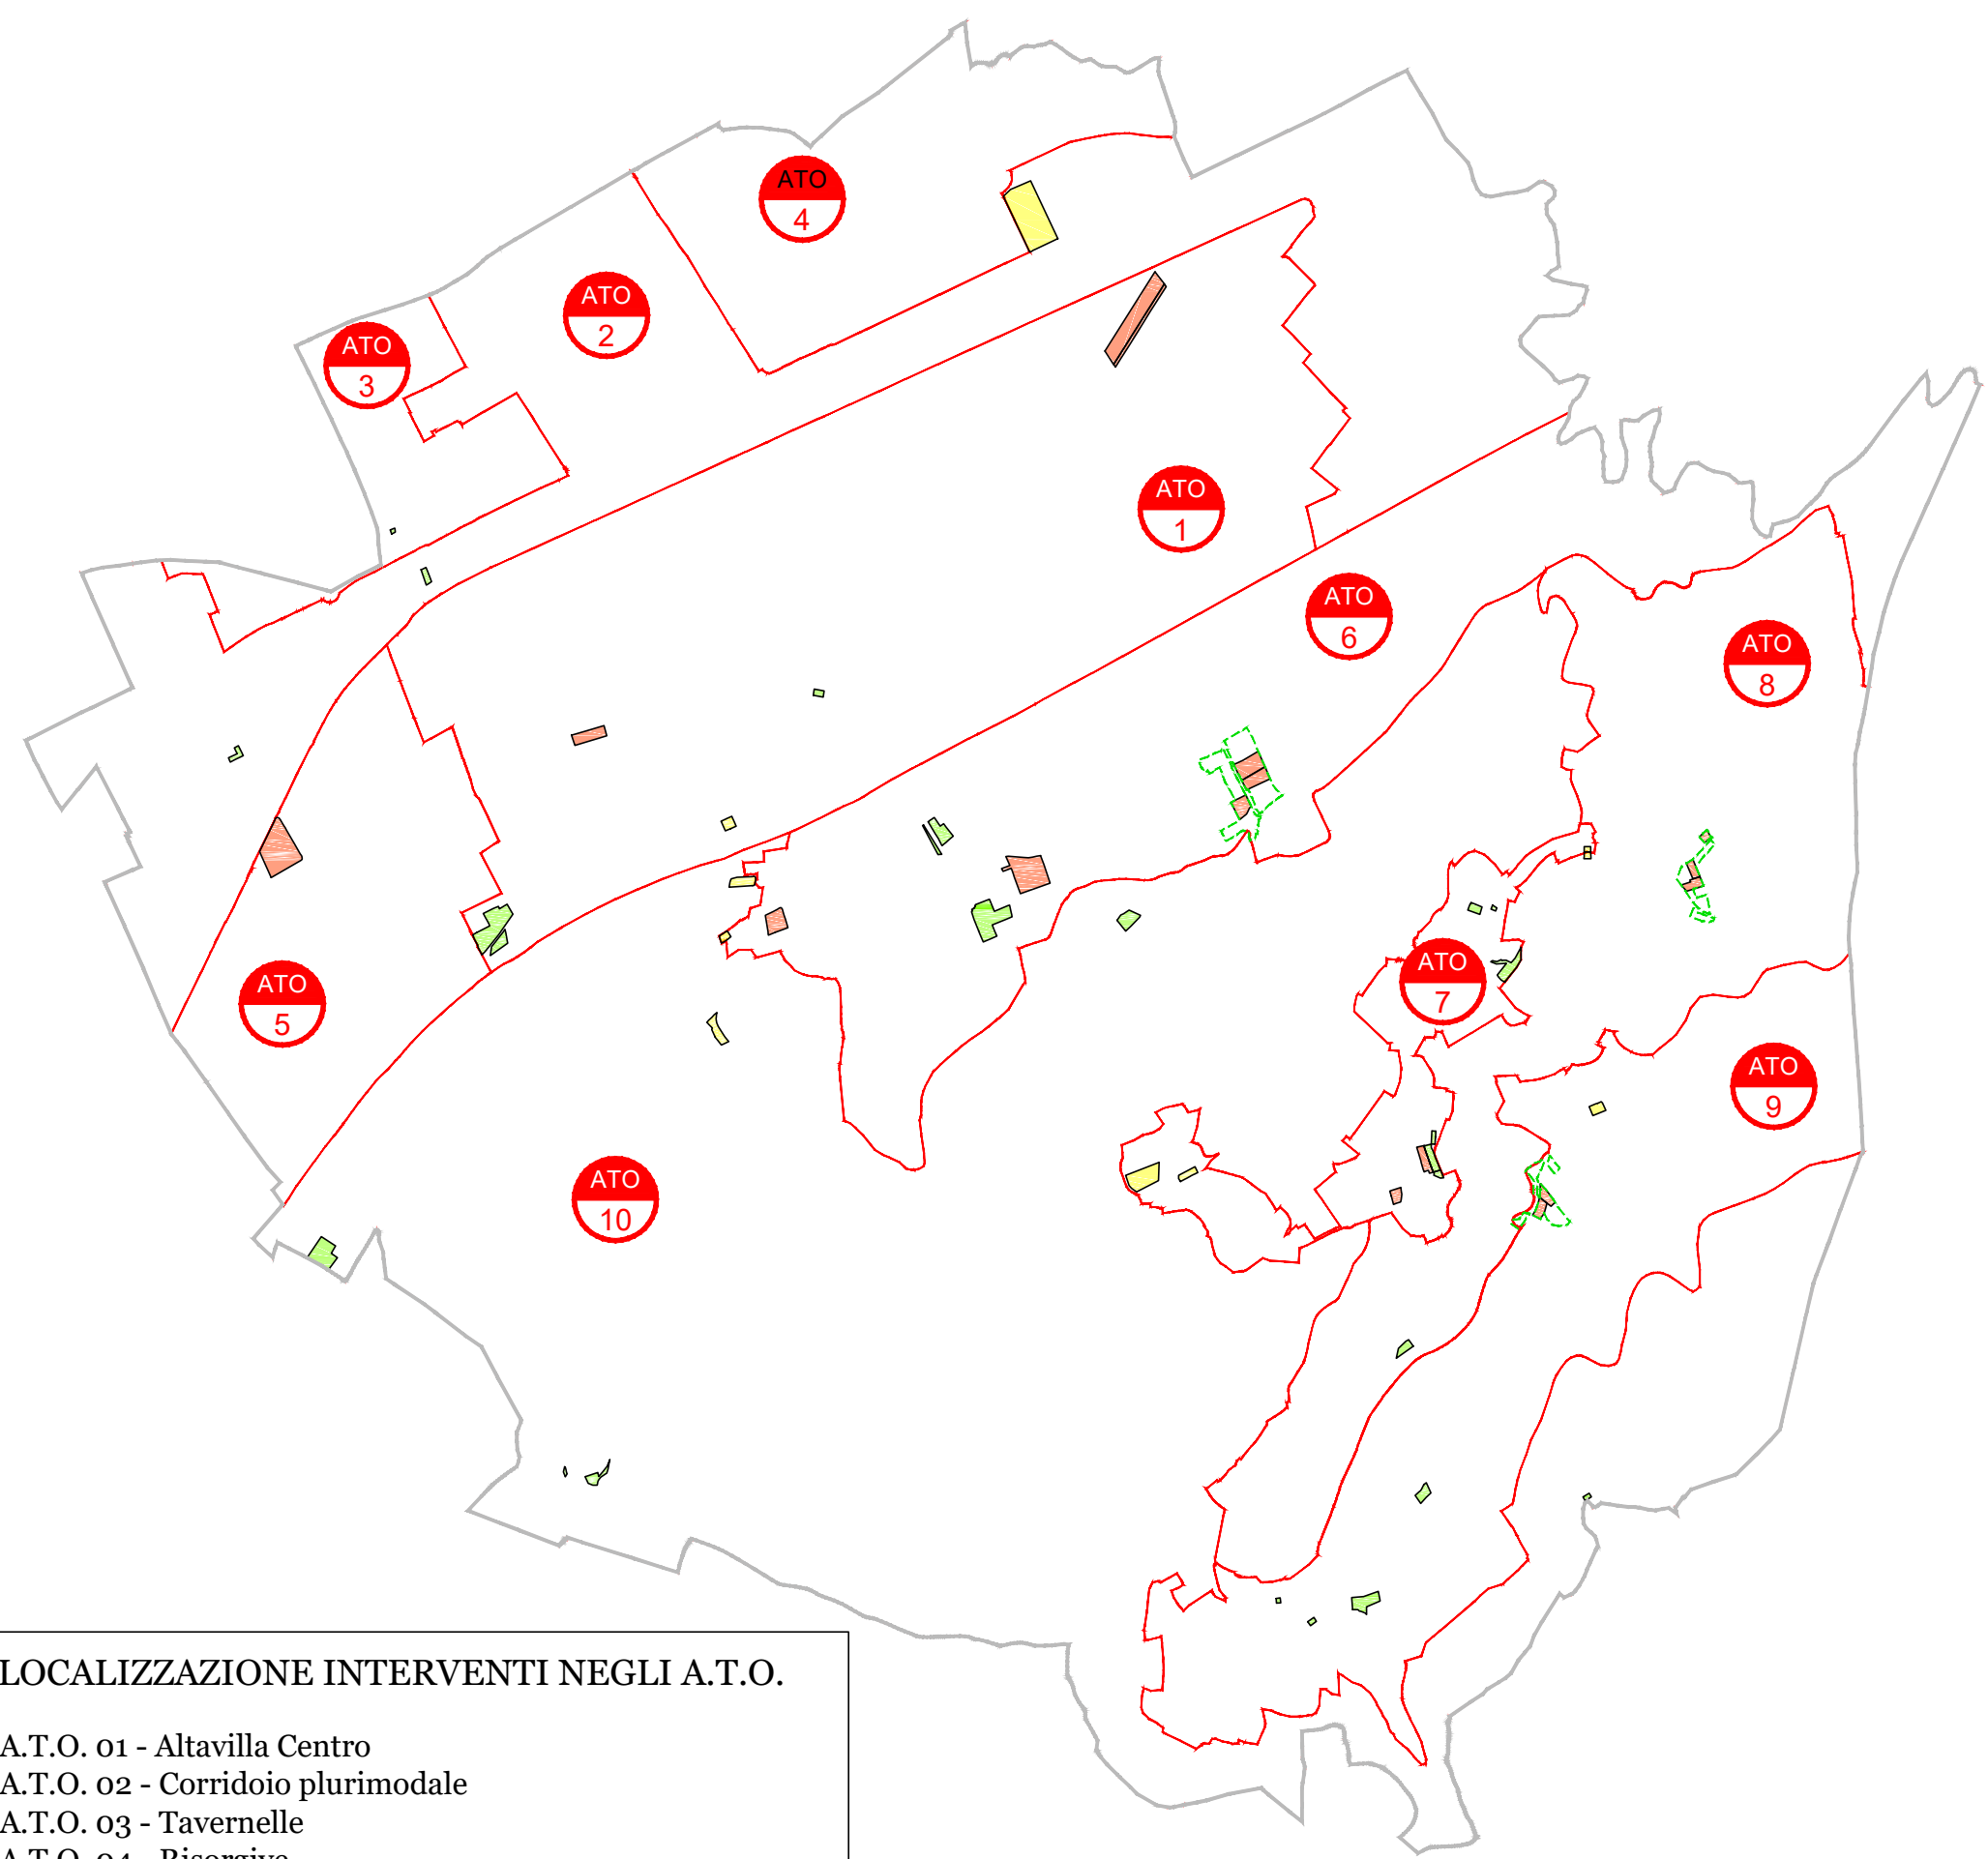

LOCALIZZAZIONE INTERVENTI NEGLI A.T.O.

A.T.O. 01 - Altavilla Centro
A.T.O. 02 - Corridoio plurimodale
A.T.O. 03 - Tavernelle
A.T.O. 04 - Risorgive
A.T.O. 05 - Via Pellico, Via D'Azeglio
A.T.O. 06 - Via IV Novembre, Via Monte Grappa, S. Agostino
A.T.O. 07 - Valmarana
A.T.O. 08 - Pineta e versante sud di Valmarana
A.T.O. 09 - Val Cordano - Via Matteotti
A.T.O. 10 - Collina

COMUNE DI ALTAVILLA VICENTINA
Provincia di Vicenza

P.I.
Variante n. 18

Elaborato

03

-

-

Scala

1:10.000

ALL.01 - CARTA DI ANALISI DEGLI INTERVENTI DI
PIANO E MISURE COMPENSATIVE

Il Sindaco
Claudio Catagini

Il Segretario Comunale
dott. Francesco Sorace

Ufficio Edilizia Privata
Urbanistica e S.I.T.
Responsabile
Geom. Angelo Zigliotto
Ufficio Tecnico
Geom. Cesarino Casolin

VARIANTE N. 18 AL P.I.


MATE
engineering

Progettisti
Urb. Raffaele Gerometta
Urb. Daniele Rallo
Urb. Lisa De Gasper
Urb. Valeria Polizzi

Contributi specialistici
Ing. Elettra Lowenthal
Urb. Fabio Fasan
Ing. Federico Valerio
Dott.ssa Sc. Amb. Lucia Foltran
Ing. Lino Pollastri

MATE SOC. coop.va www.mating.it e-mail: maling@mating.it
Sede legale: Via San Felice, 21 - 40122 - Bologna (BO) Tel. +39 (051) 2912911 Fax. +39 (051) 239714
Sede operativa: Via Trento, 18 - 31050 - San Venerando (TV) Tel. +39 (0438) 412433 Fax. +39 (0438) 428000

Aprile 2019

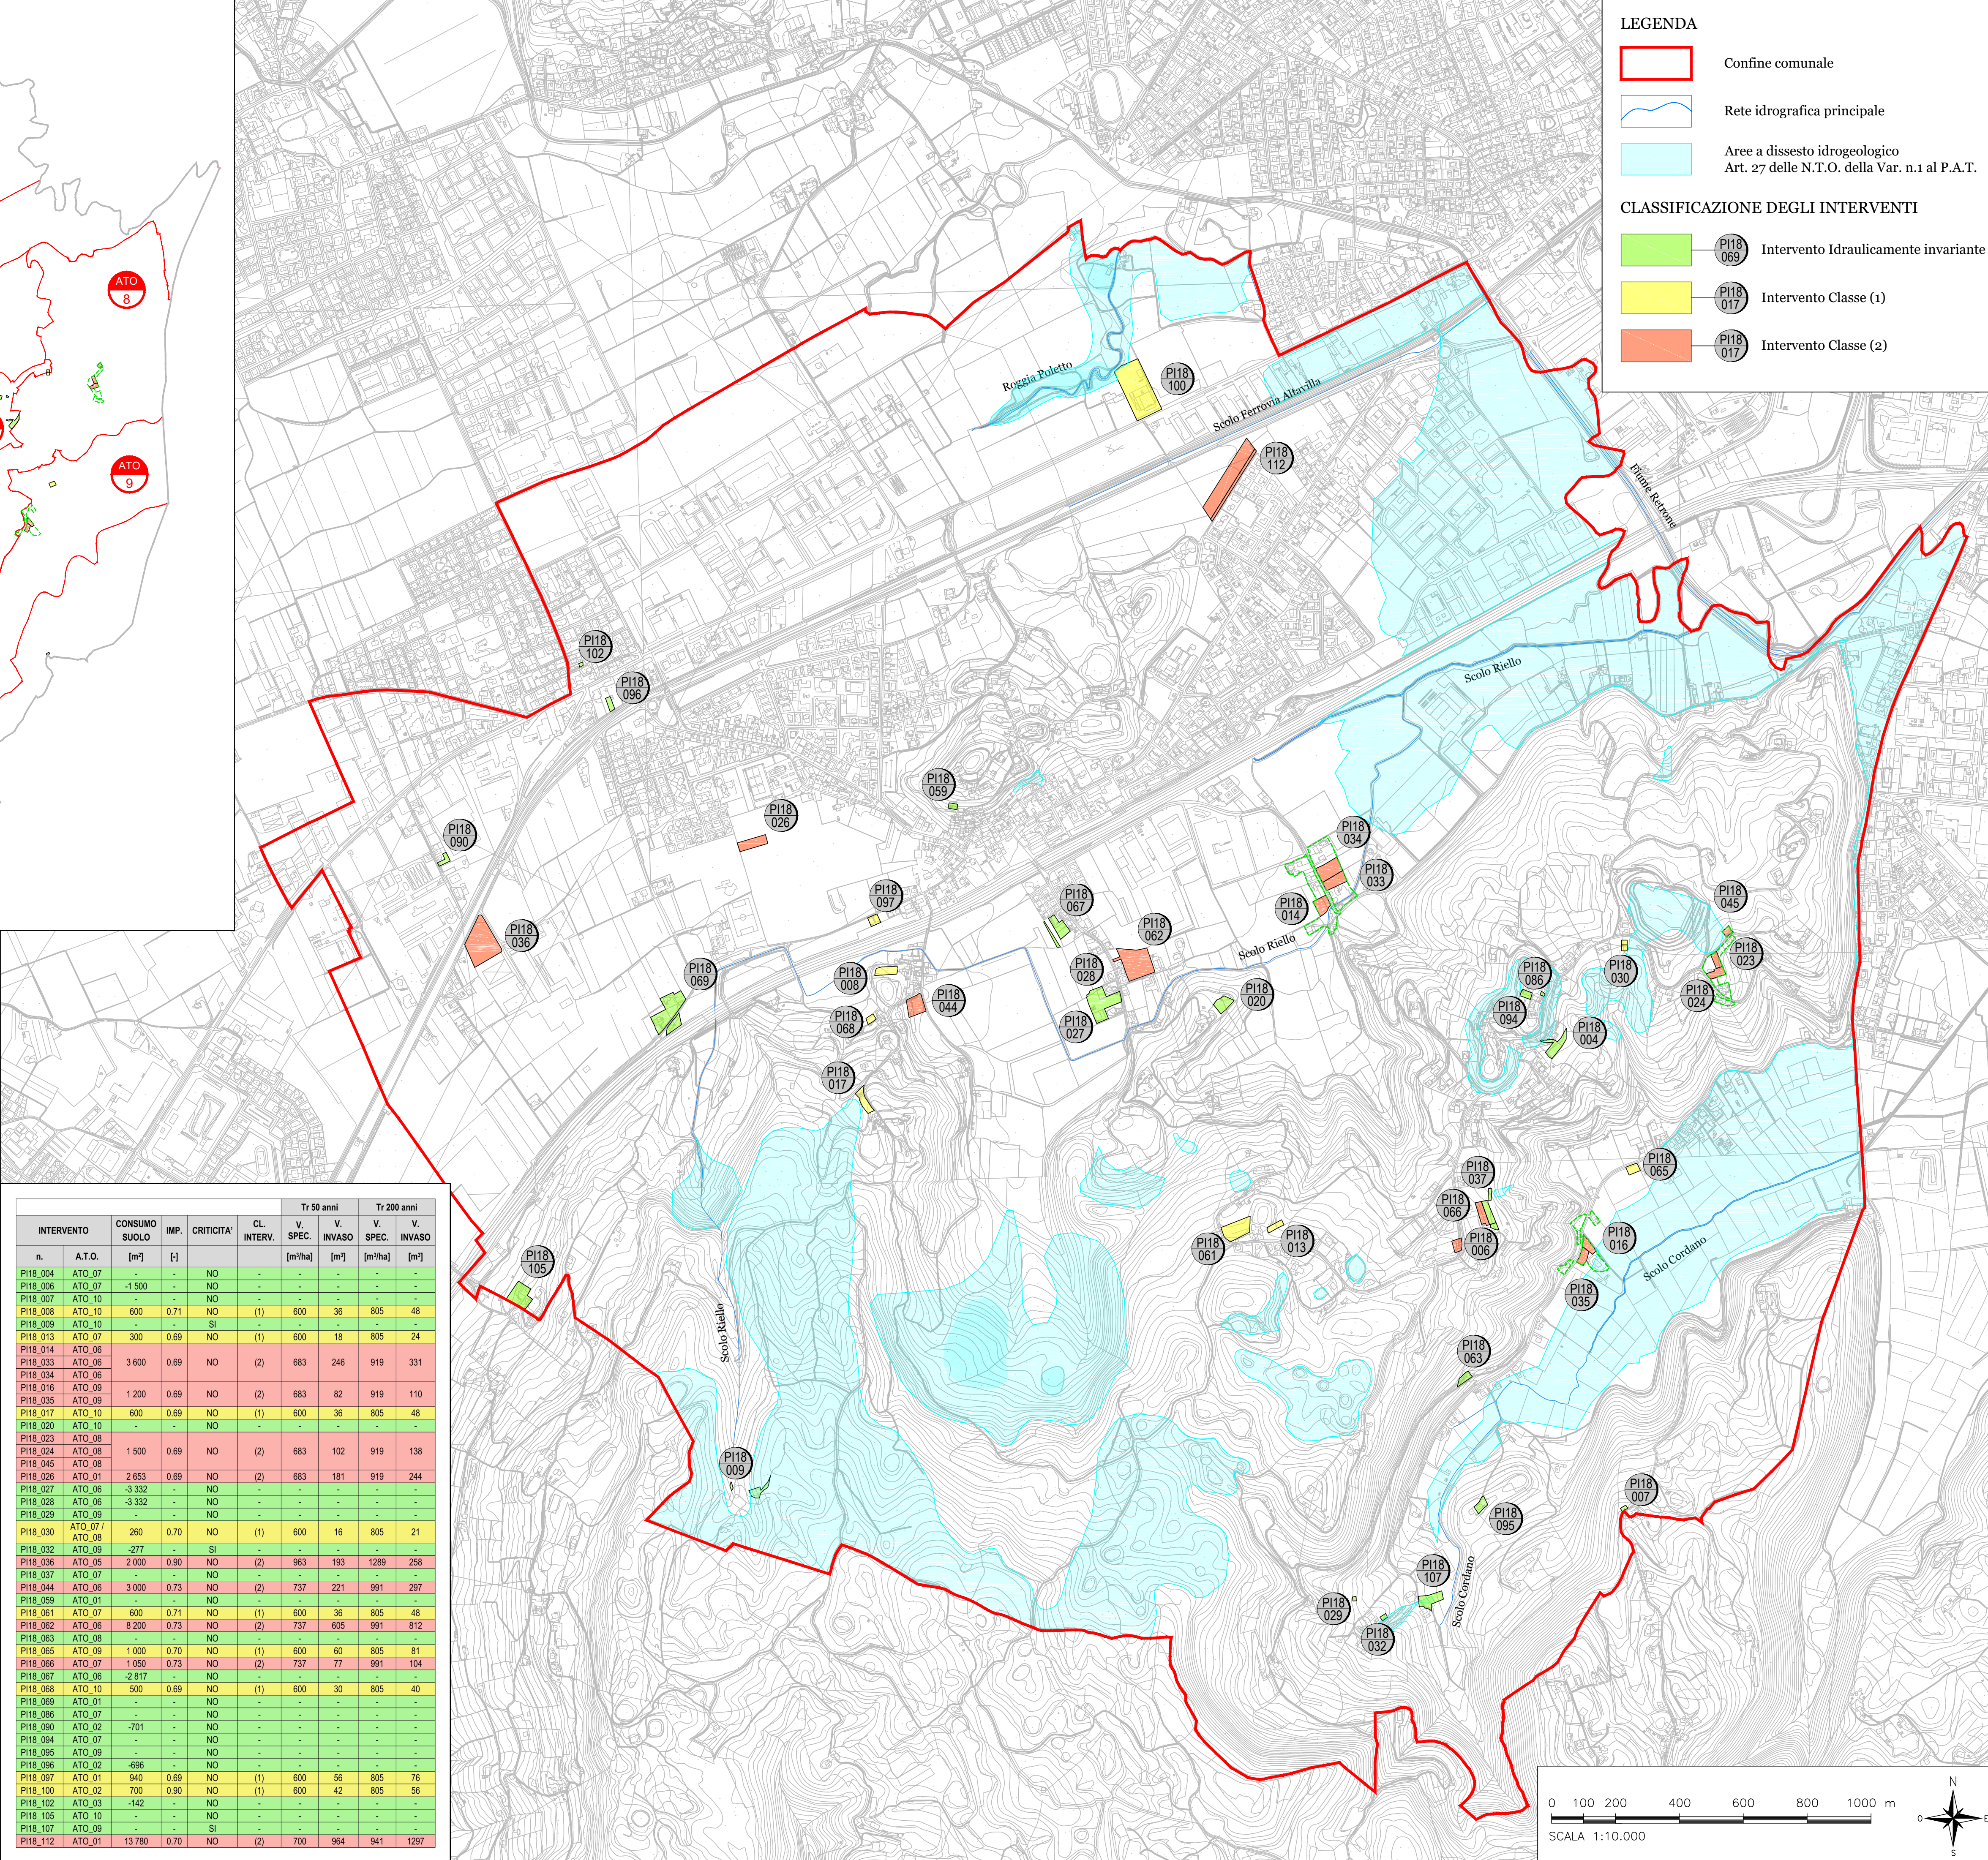

LEGENDA

Confine comunale

Rete idrografica principale

Aree a dissesto idrogeologico
Art. 27 delle N.T.O. della Var. n.1 al P.A.T.

CLASSIFICAZIONE DEGLI INTERVENTI

Intervento Idraulicamente invariante

Intervento Classe (1)

Intervento Classe (2)

				IMP.	CRITICITA'	CL. INTERV.	Tr 50 anni		Tr 200 anni	
INTERVENTO	CONSUMO SUOLO						V. SPEC.	V. INVASO	V. SPEC.	V. INVASO
n.	A.T.O.	[m²]	[l]				[m³/ha]	[m³]	[m³/ha]	[m³]
PI18_004	ATO_07	-	-	NO	-	-	-	-	-	-
PI18_006	ATO_07	-1500	-	NO	-	-	-	-	-	-
PI18_007	ATO_10	-	-	NO	-	-	-	-	-	-
PI18_008	ATO_10	600	0.71	NO	(1)	600	36	805	48	-
PI18_009	ATO_10	-	-	SI	-	-	-	-	-	-
PI18_013	ATO_07	300	0.69	NO	(1)	600	18	805	24	-
PI18_014	ATO_06	-	-	-	-	-	-	-	-	-
PI18_033	ATO_06	3600	0.69	NO	(2)	683	246	919	331	-
PI18_034	ATO_06	-	-	-	-	-	-	-	-	-
PI18_016	ATO_09	1200	0.69	NO	(2)	683	82	919	110	-
PI18_035	ATO_09	600	0.69	NO	(1)	600	36	805	48	-
PI18_017	ATO_10	-	-	NO	-	-	-	-	-	-
PI18_020	ATO_10	-	-	NO	-	-	-	-	-	-
PI18_023	ATO_08	-	-	-	-	-	-	-	-	-
PI18_024	ATO_08	1500	0.69	NO	(2)	683	102	919	138	-
PI18_045	ATO_08	2653	0.69	NO	(2)	683	181	919	244	-
PI18_026	ATO_01	-	-	NO	-	-	-	-	-	-
PI18_027	ATO_06	-3332	-	NO	-	-	-	-	-	-
PI18_028	ATO_06	-3332	-	NO	-	-	-	-	-	-
PI18_029	ATO_09	-	-	NO	-	-	-	-	-	-
PI18_030	ATO_07	260	0.70	NO	(1)	600	16	805	21	-
PI18_032	ATO_09	-277	-	SI	-	-	-	-	-	-
PI18_036	ATO_06	2000	0.90	NO	(2)	963	193	1289	258	-
PI18_037	ATO_07	-	-	NO	-	-	-	-	-	-
PI18_044	ATO_06	3000	0.73	NO	(2)	737	221	991	297	-
PI18_059	ATO_01	-	-	NO	-	-	-	-	-	-
PI18_061	ATO_07	600	0.71	NO	(1)	600	36	805	48	-
PI18_062	ATO_06	8200	0.73	NO	(2)	737	605	991	812	-
PI18_063	ATO_08	-	-	NO	-	-	-	-	-	-
PI18_065	ATO_09	1000	0.70	NO	(1)	600	60	805	81	-
PI18_066	ATO_06	1050	0.73	NO	(2)	737	77	991	104	-
PI18_067	ATO_06	-2817	-	NO	-	-	-	-	-	-
PI18_068	ATO_10	500	0.69	NO	(1)	600	30	805	40	-
PI18_069	ATO_01	-	-	NO	-	-	-	-	-	-
PI18_086	ATO_07	-	-	NO	-	-	-	-	-	-
PI18_090	ATO_02	-701	-	NO	-	-	-	-	-	-
PI18_094	ATO_07	-	-	NO	-	-	-	-	-	-
PI18_095	ATO_09	-	-	NO	-	-	-	-	-	-
PI18_096	ATO_02	-698	-	NO	-	-	-	-	-	-
PI18_097	ATO_01	940	0.69	NO	(1)	600	56	805	76	-
PI18_100	ATO_02	700	0.90	NO	(1)	600	42	805	56	-
PI18_102	ATO_03	-142	-	NO	-	-	-	-	-	-
PI18_105	ATO_10	-	-	NO	-	-	-	-	-	-
PI18_107	ATO_09	-	-	SI	-	-	-	-	-	-
PI18_112	ATO_01	13780	0.70	NO	(2)	700	964	941	1287	-