


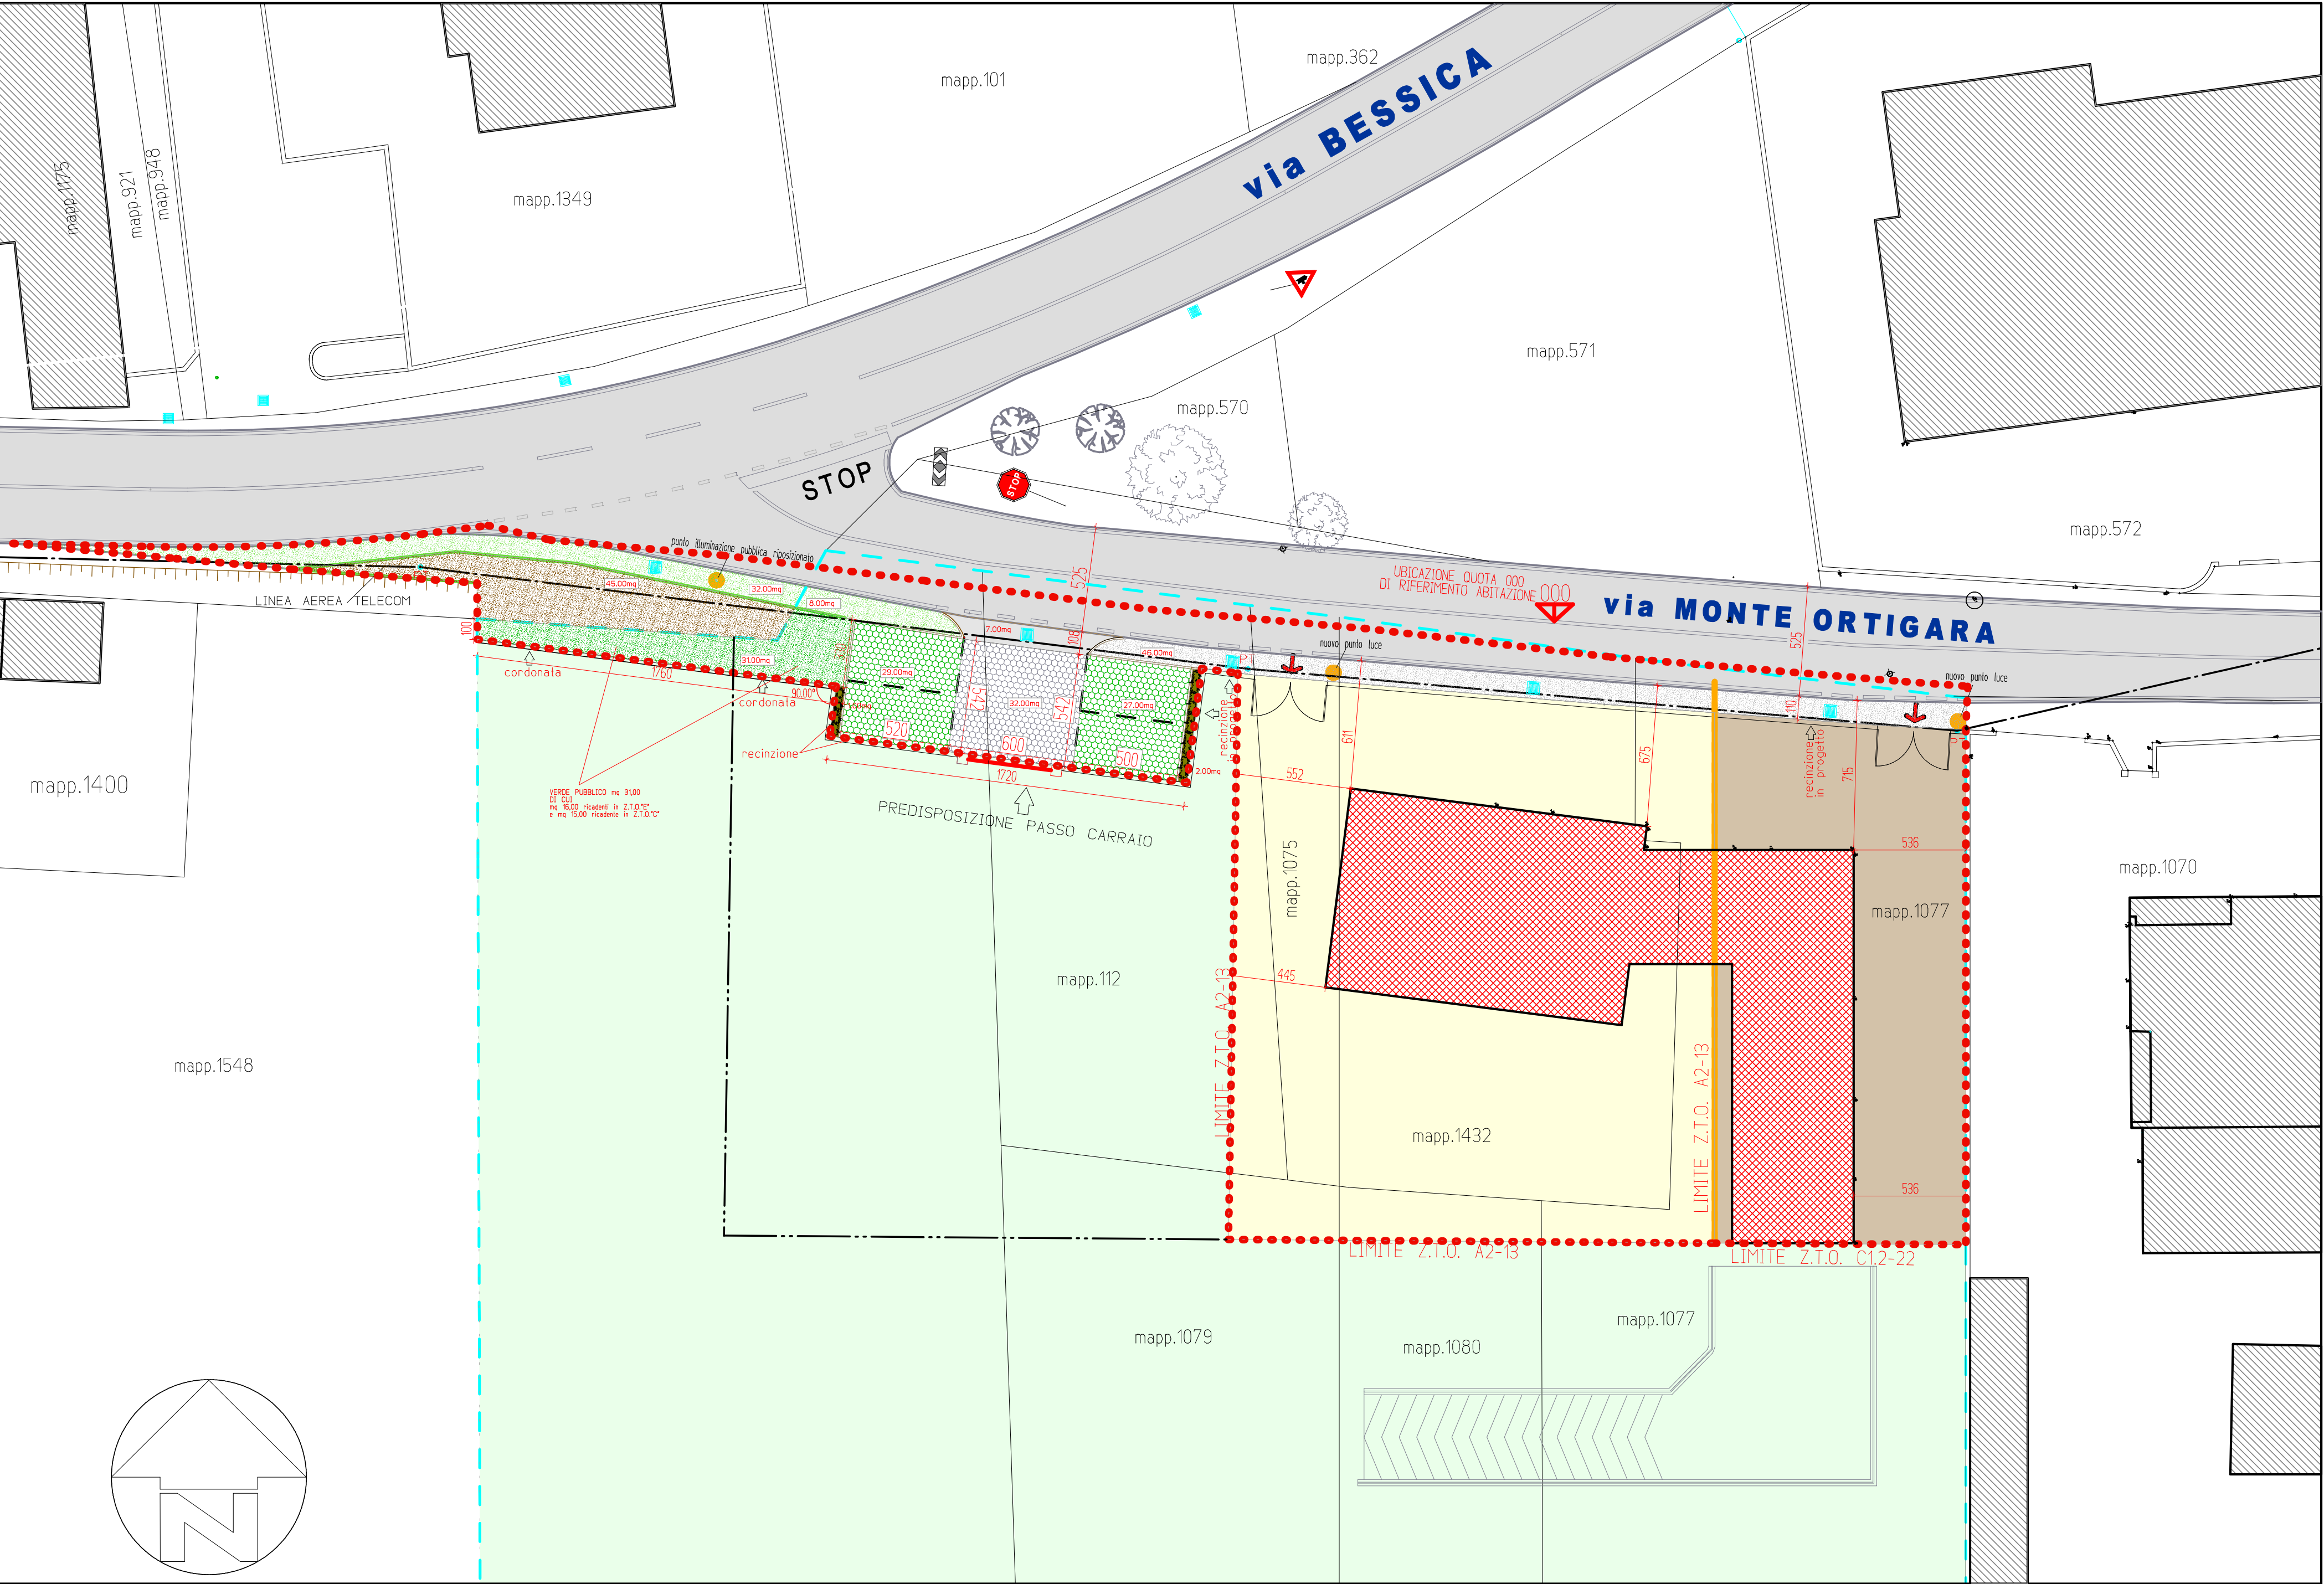

INGRANDIMENTO SCALA 1:200

- — — — —

LIMITE 'PROPRIETA' CATASTALE

.....

PERIMETRO AREA D'INTERVENTO
LIMITE PIANO DI RECUPERO
- AREA DA DESTINARE A STANDARDS
VERDE PUBBLICO sup. 31,00 mq
FINITURA PRATO STABILE

AREA DA DESTINARE A STANDARDS
PARCHEGGIO sup. 56,00 mq
AREA MANOVRA sup. 32,00 mq
FINITURA IN GRIGLIATO DI CLS CON ERBA
E/O BETONELLA

AREA DA DESTINARE A SISTEMAZIONE
BANCHINE sup. 53,00 mq
FINITURA STABILIZZATO E/O ASFALTO

URBANIZZAZIONE SU AREA COMUNALE
AREA A VERDE sup.45.00mq
- URBANIZZAZIONE PERCORSO PEDONALE
FINITURA IN STABILIZZATO
sup.in area comunale 32,00mq
sup.in area privata 8.00mq

AIUOLE SU PARCHEGGIO
mq 3,00

FABBRICATO RESIDENZIALE IN
PROGETTO
- LIMITE Z.T.O. A2-13 SUP. 645,70 mq

LIMITE Z.T.O. C1,2-22 SUP. 313,13 mq

COMUNE DI ROSSANO VENETO
PROVINCIA DI VICENZA

LOCALIZZAZIONE: **COMUNE DI ROSSANO VENETO**

CAT.TERRENI : FOGLIO 4 mapp. n.112-1075-1432-1077
e parte dei mappali n. 111-1079-1080

DITTA RICHIEDENTE

CINEL ORAZIO
c.f.:CNL RZO 63T16 A703S

CECCHETTO MARIELLA
c.f.:CCC MLL 61D14 C111X

INTERVENTO:

MODIFICA AL PIANO DI RECUPERO
DENOMINATO:
"CINEL-CECCHETTO"

ELABORATI

**PLANIMETRIA
STATO ASSENTITO**

APPROVATO CON D.C.C. n.38 DEL
09/05/2010 E PDC 3429 DEL 21/10/2010

PROGETTISTA

SCALA 1:200

DATA GIUGNO 2022
AGG. APRILE 2023

TAVOLA N.
02

STUDIO TECNICO geom.A.LUCATELLO

TEZZE SUL BRENTA (VI) - VIA SAN LUIGI N.14 - TEL.0424/541147