



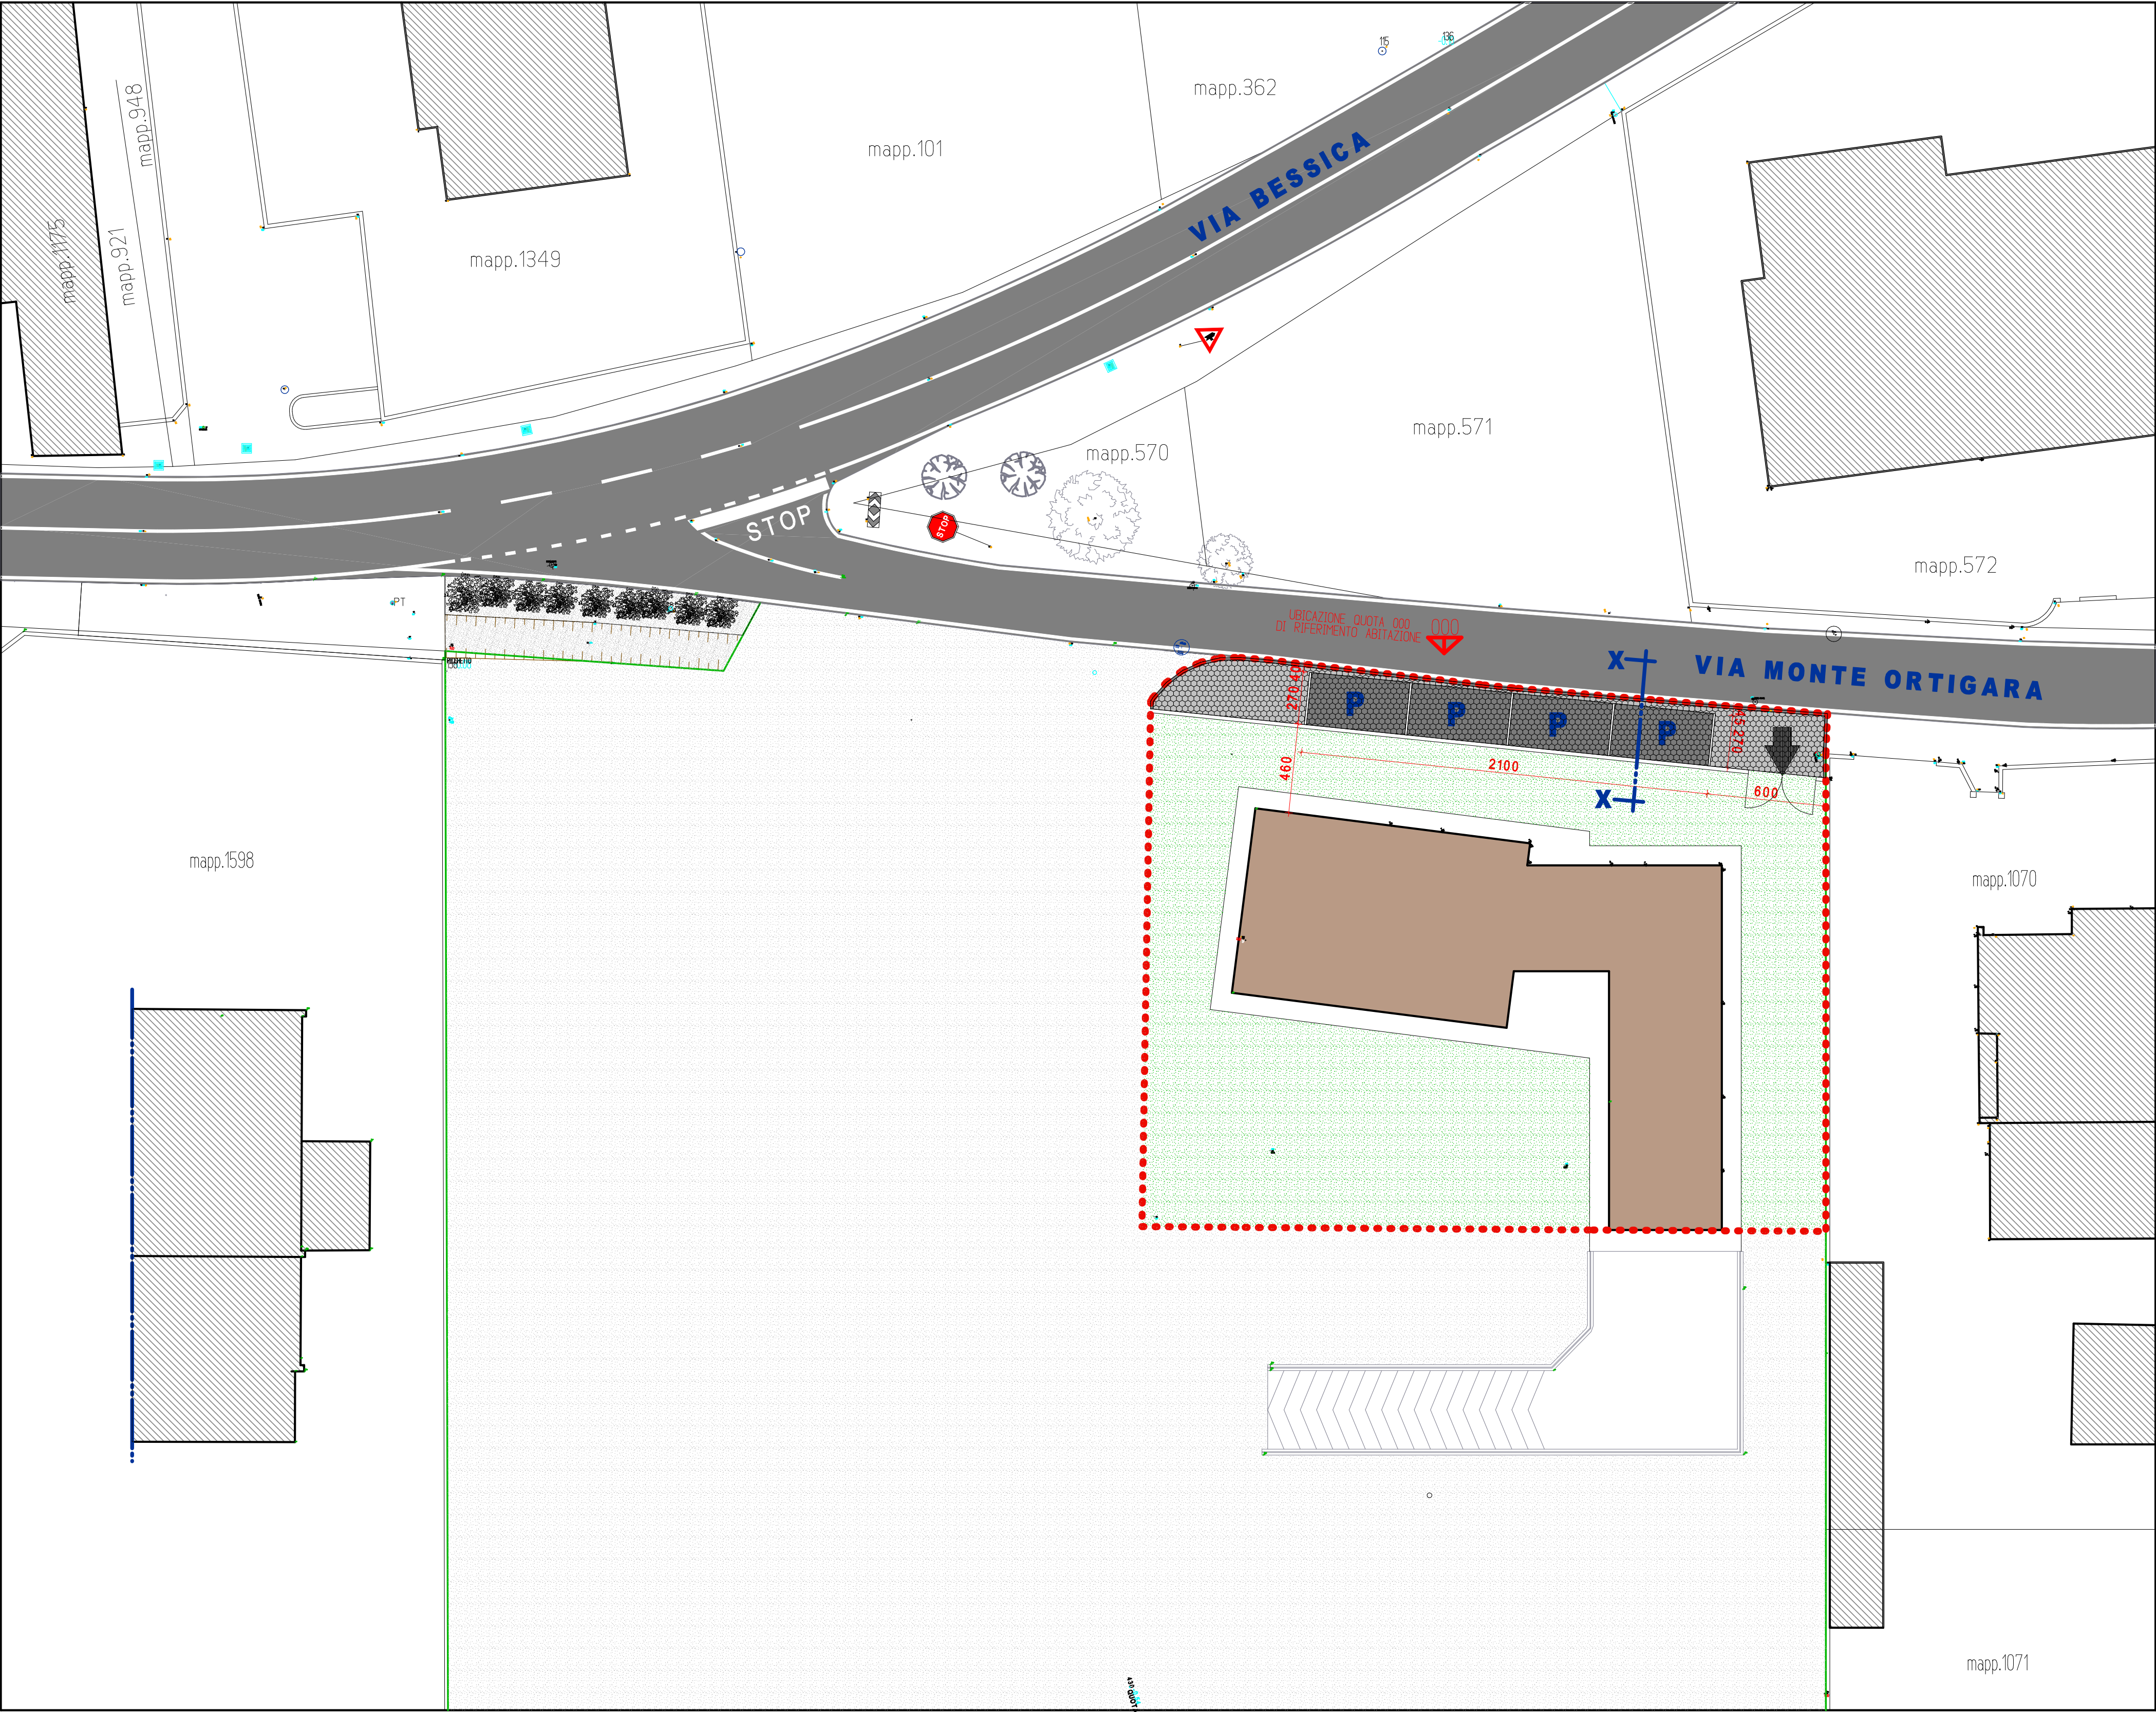


FABBRICATO ESISTENTE AUTORIZZATO CON :
- PDC n. 3400 del 23/12/2010
- DIA 2015/0165 prot.016803 del 25/11/2015
- SCIA 2016/0151/SCIA prot.12.318 del 16/09/2016

OPERE DI URBANIZZAZIONE

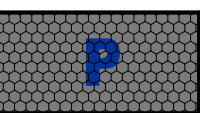


SUP.DA DESTINARE A PARCHEGGIO PUBBLICO
ART.42 N.T./P.I. - mq 56,70 - RELATIVO A FABBRICATO
ESISTENTE DI CUI AL P.D.C. N.3400 del 23/12/2010
AREE PAVIMENTATE IN GRIGLIATO DI CALCESTRUZZO
FORI SATURATI CON GHIAINO LAVATO

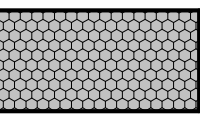

AREE PAVIMENTATE IN GRIGLIATO DI CALCESTRUZZO
FORI SATURATI CON GHIAINO LAVATO mq 47,00

INGRANDIMENTO SCALA 1:200

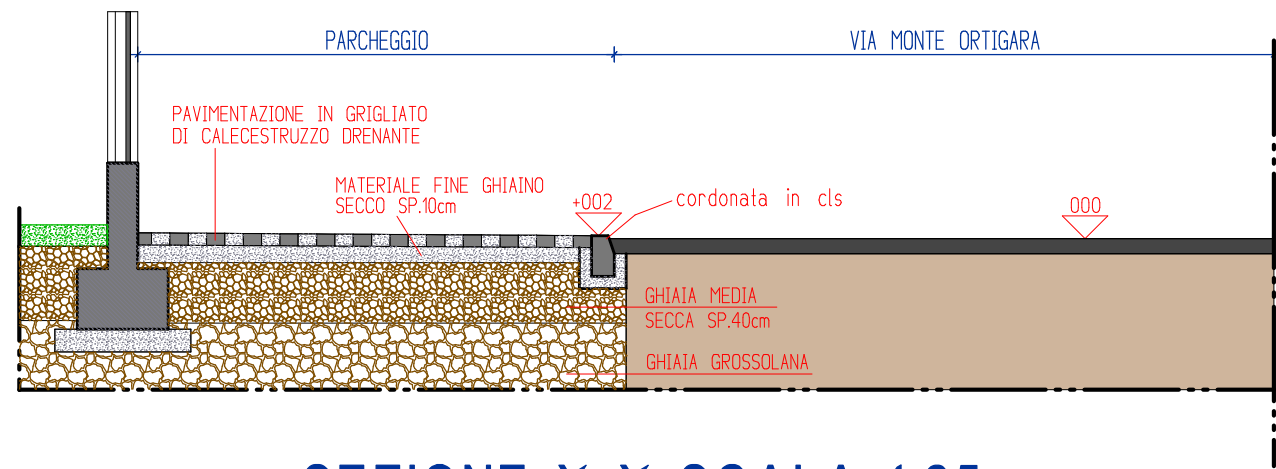

SEZIONE X-X SCALA 1:25

COMUNE DI ROSSANO VENETO PROVINCIA DI VICENZA

LOCALIZZAZIONE: **COMUNE DI ROSSANO VENETO**
CAT.TERRENI : FOGLIO 4 mapp. n.112-1075-1432-1077
e parte dei mappali n. 111-1079-1080

DITTA RICHIEDENTE
CINEL ORAZIO
c.f.:CNL RZO 63T16 A703S
CECCHETTO MARIELLA
c.f.:CCC MLL 61D14 C111X

INTERVENTO:
MODIFICA AL PIANO DI RECUPERO
DENOMINATO:
"CINEL-CECCHETTO"

ELABORATI
**PLANIMETRIA
PROGETTO
SIST. ESTERNA**

PROGETTISTA

Lucatello
Geom. A. Lucatello
Ingegnere
C.A.P. 1079/1080

SCALA 1:200

DATA GIUGNO 2022
AGG. APRILE 2023

TAVOLA N.

04A

STUDIO TECNICO geom.A.LUCATELLO

TEZZE SUL BRENTA (VI) - VIA SAN LUIGI N.14 - TEL.0424/541147