



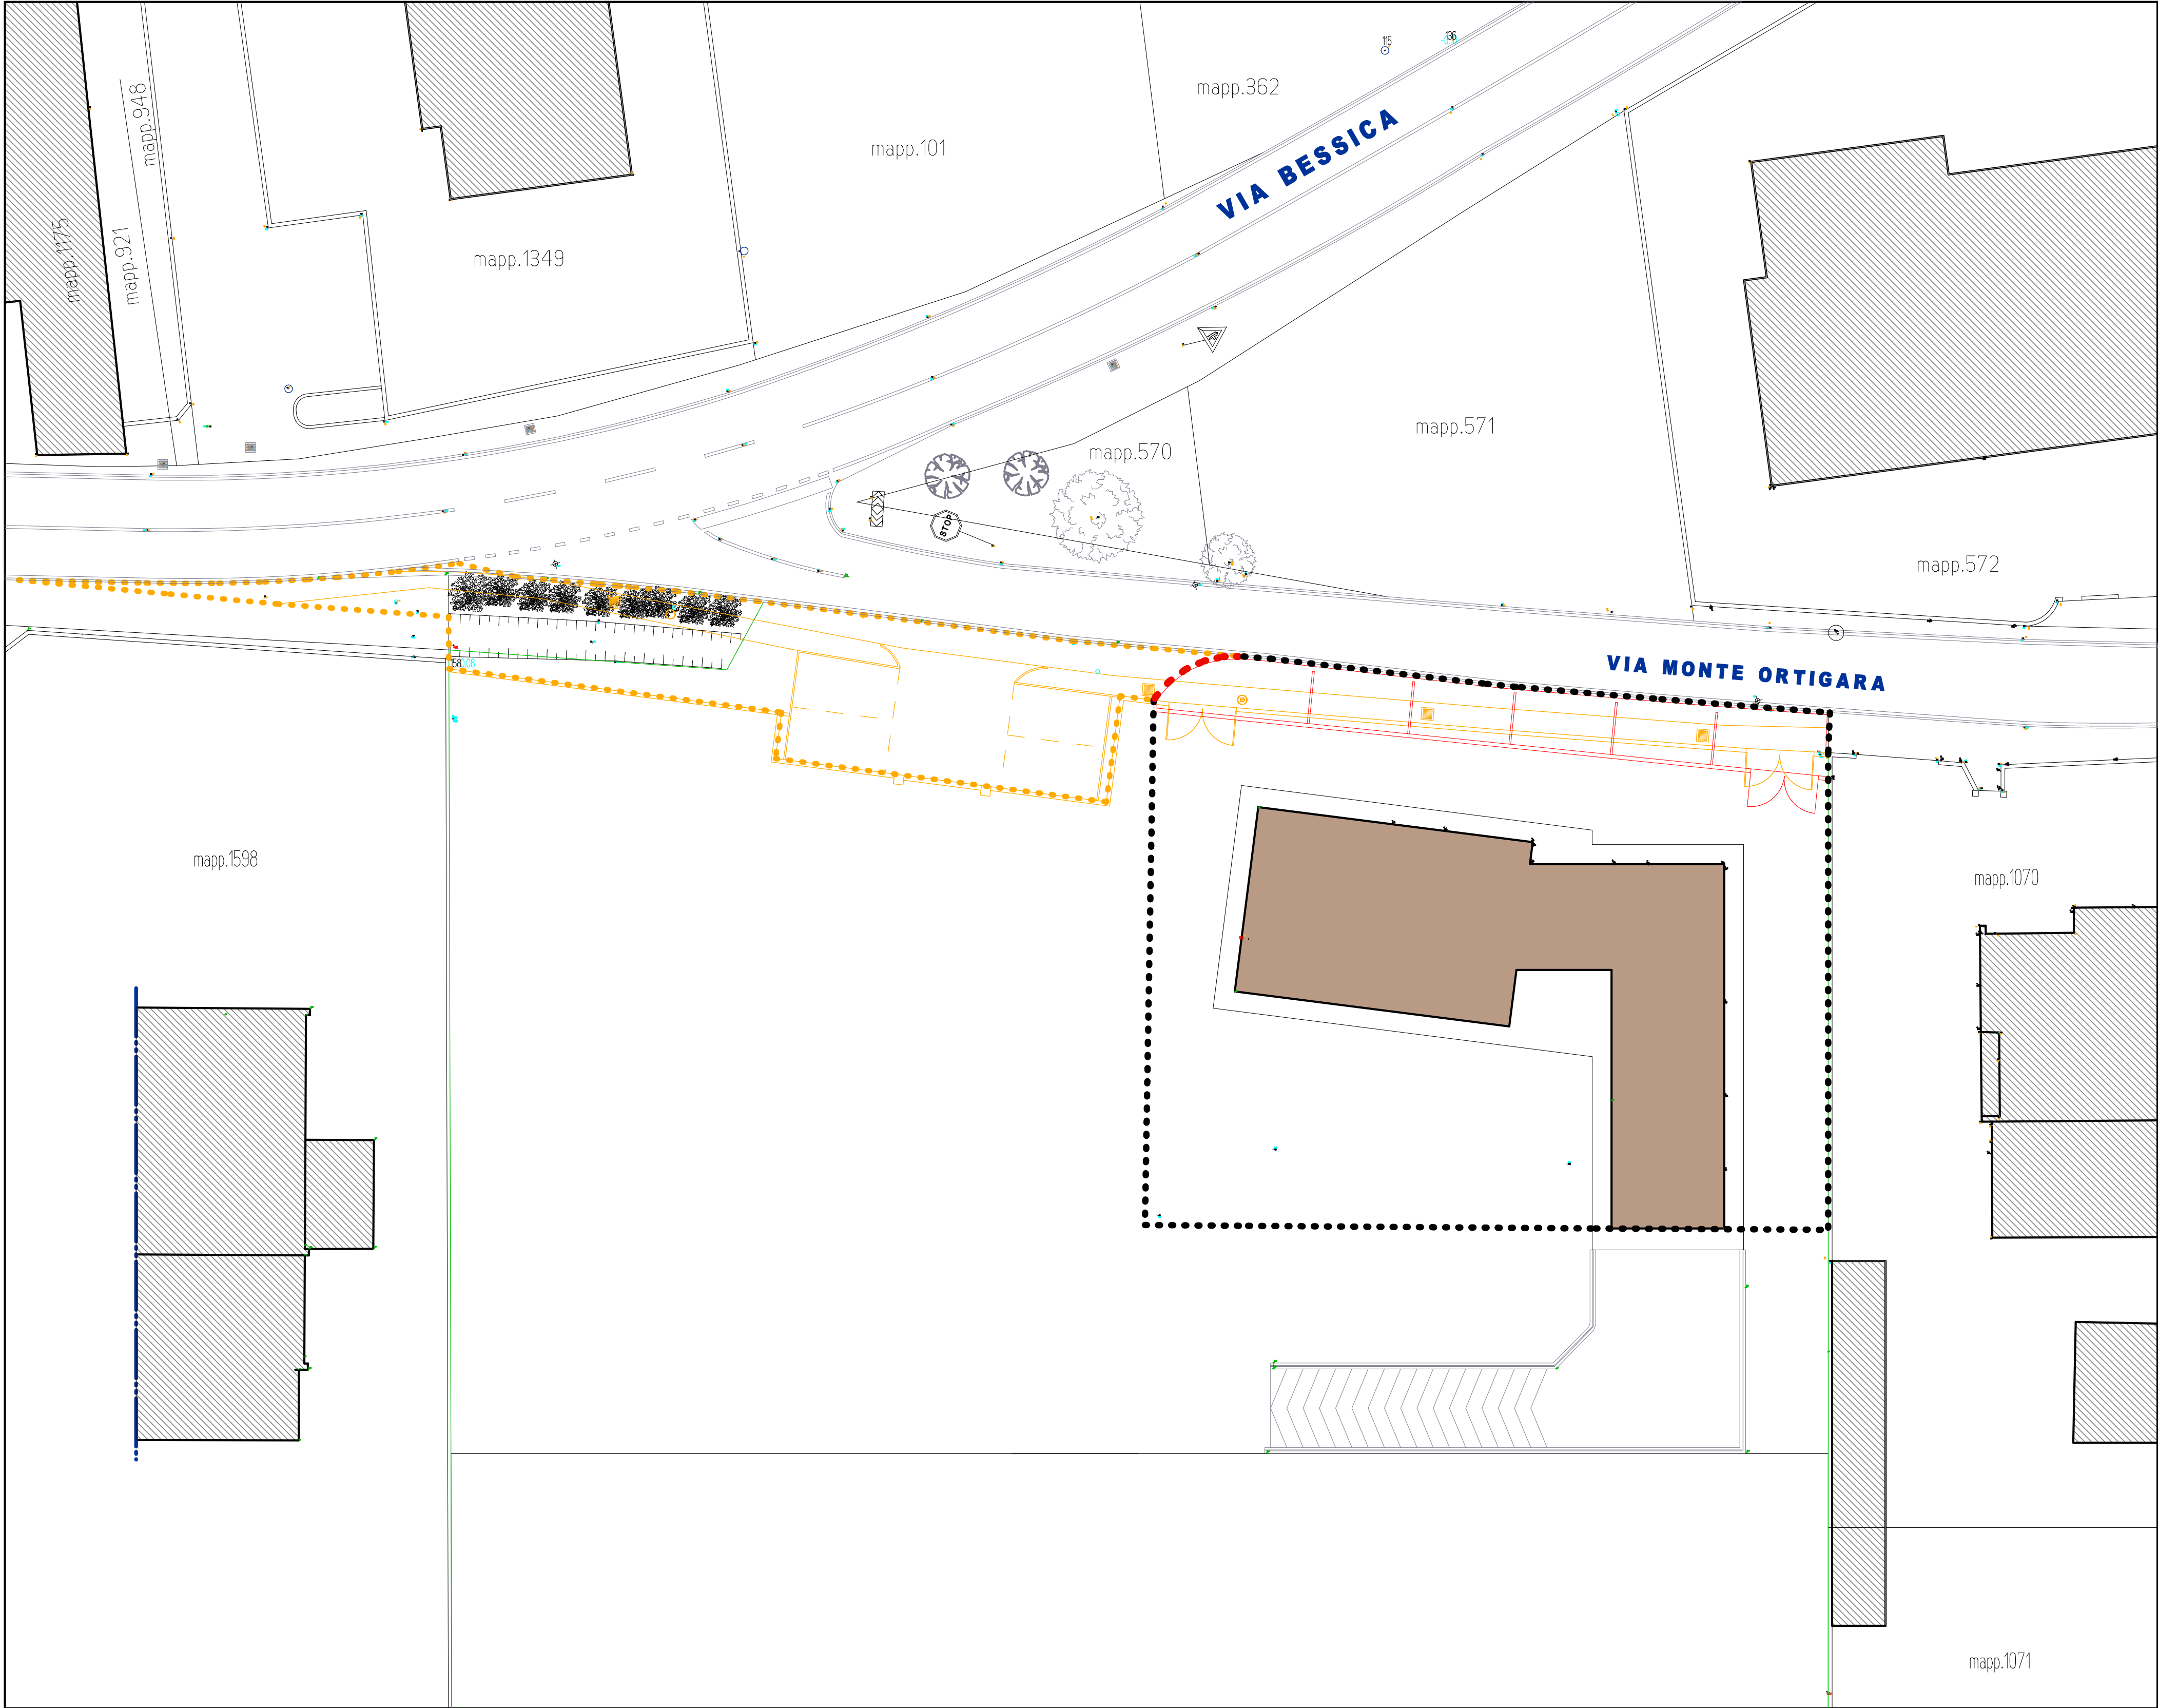

INGRANDIMENTO SCALA 1:200

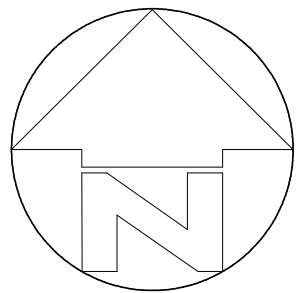

COMUNE DI ROSSANO VENETO
PROVINCIA DI VICENZA

LOCALIZZAZIONE: **COMUNE DI ROSSANO VENETO**
CAT.TERRENI : FOGLIO 4 mappe n.112-1075-1432-1077 e parte dei mappali n. 111-1079-1080
DITTA RICHEDENTE
CINEL ORAZIO
c.f.:CNL RZO 63T16 A703S
CECCHETTO MARIELLA
c.f.:CCC MLL 61D14 C111X

INTERVENTO:
MODIFICA AL PIANO DI RECUPERO DENOMINATO: "CINEL-CECCHETTO"

PROGETTISTA



ELABORATI
PLANIMETRIA
COMPARATIVA

SCALA 1:200
DATA GIUGNO 2022
AGG. APRILE 2023

TAVOLA N.
05

STUDIO TECNICO geom.A.LUCATELLO
TEZZE SUL BRENTA (VI) - VIA SAN LUIGI N.14 - TEL.0424/541147